



PLANTA BAIXA
ESCALA 1:50

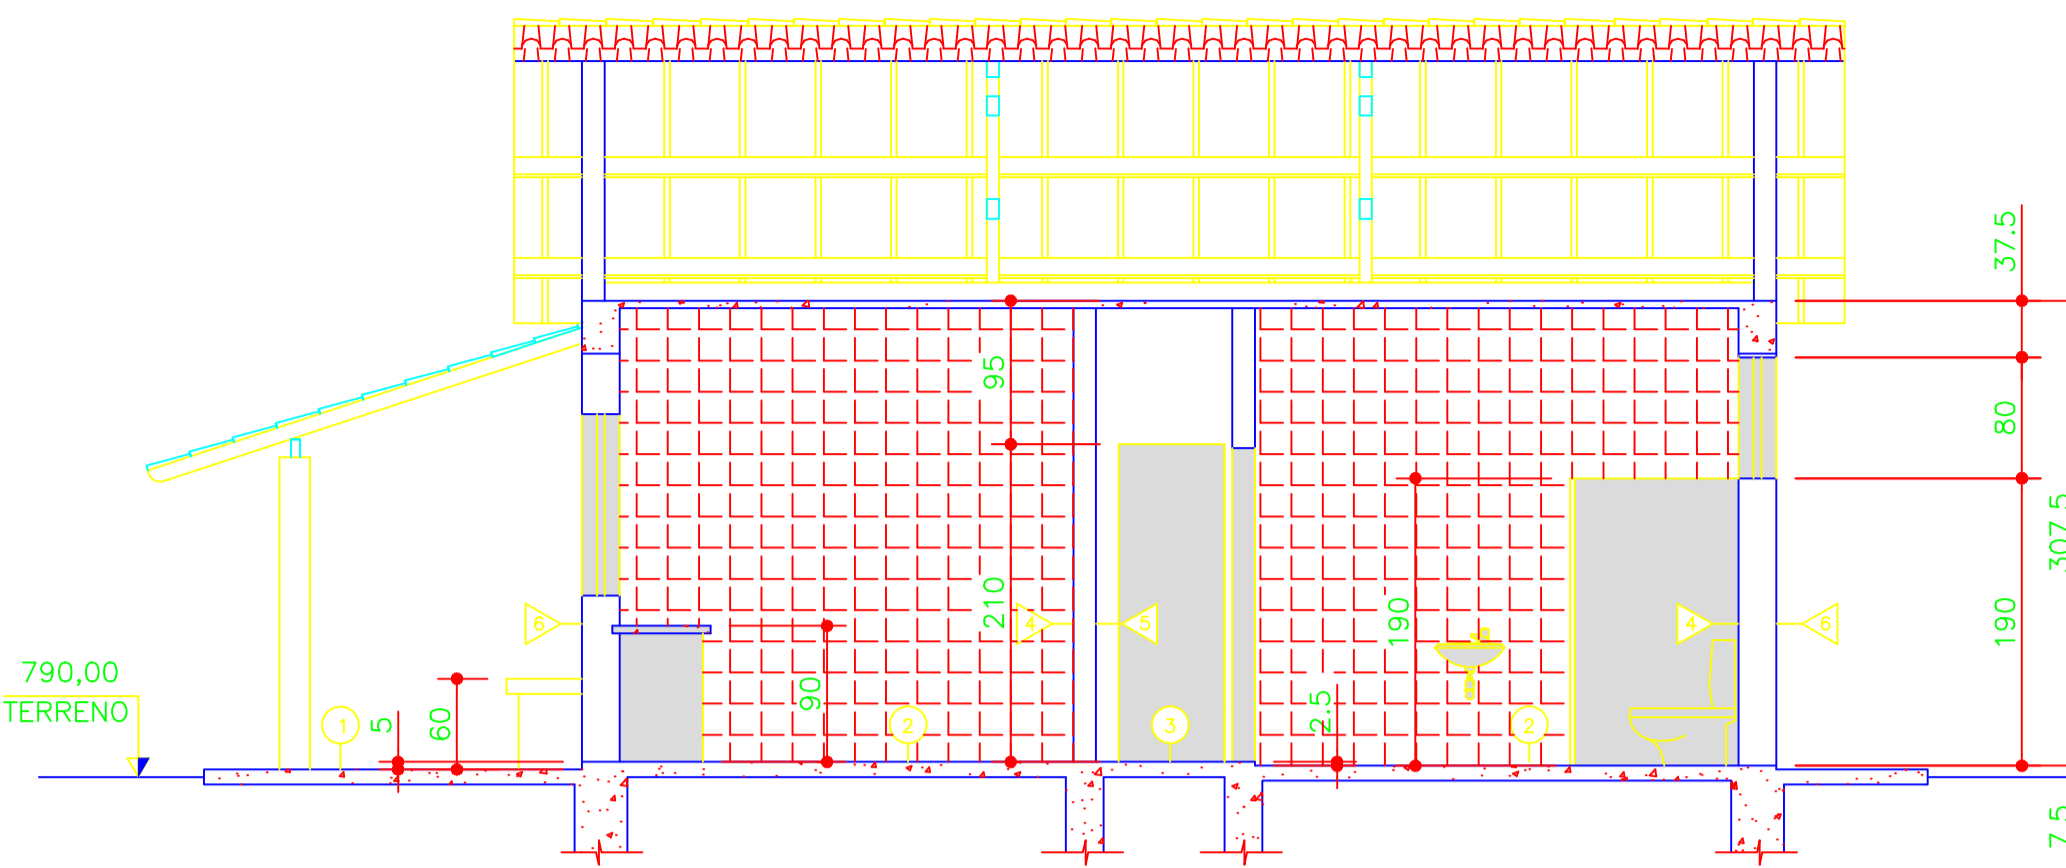

CORTE BB
ESCALA 1:50

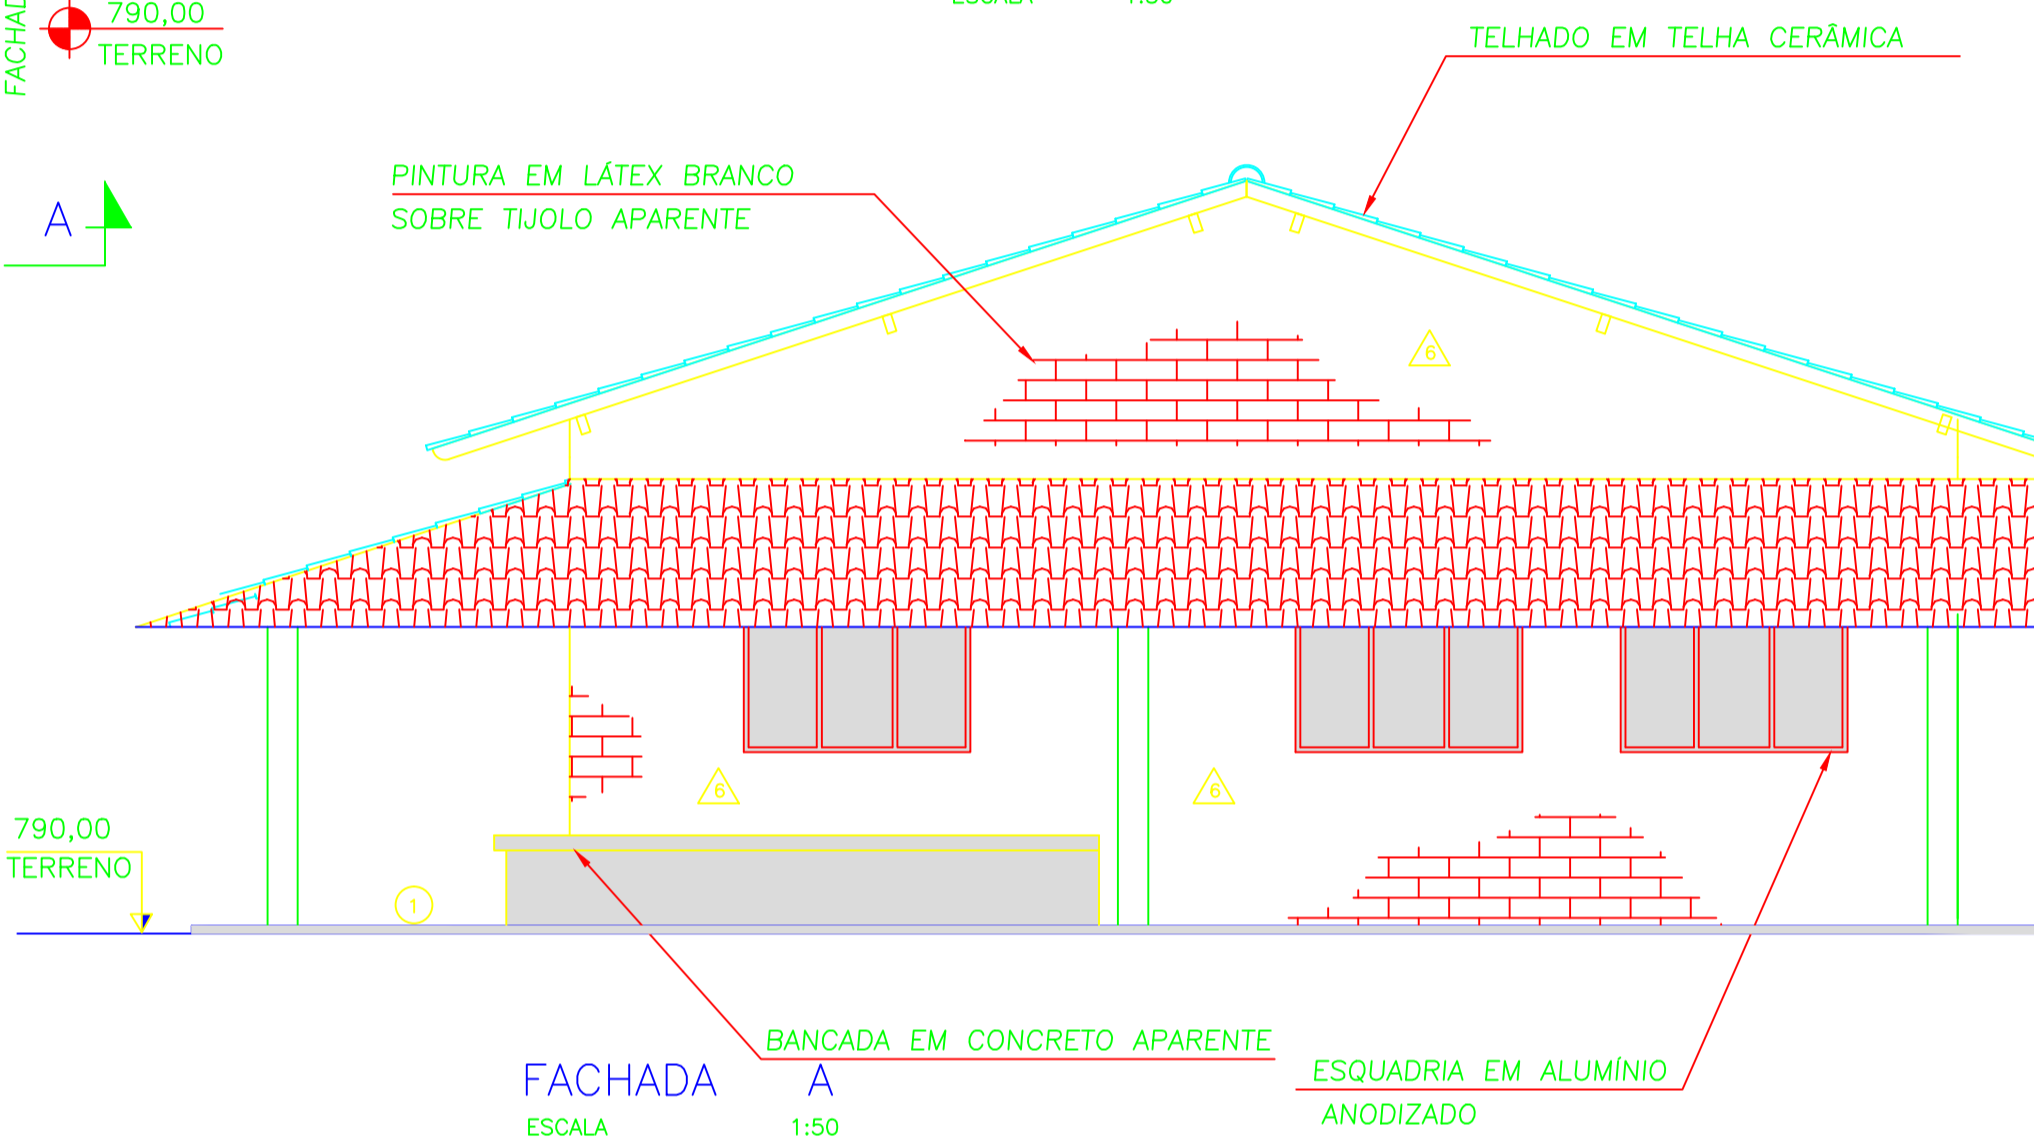


FACHADA A
ESCALA 1:50


LISTA DE MATERIAIS PROJETADOS

CASA DE CONTROLE

ÍTEM	DISCRIMINAÇÃO	QUANT.	UNID.
	JANELA DE AÇO TIPO BASCULANTE COM VIDRO TEMPERADO 6mm	02	PÇ
	JANELA DE ALUMÍNIO DE CORRER COM 3 FOLHAS, (2 VENEZIANAS E 1 PARA VIDRO), COM VIDRO TEMPERADO	07	PÇ
	VASO SANITÁRIO SIFONADO COM CAIXA ACOPLADA LOUÇA BRANCA	01	PÇ
	CHUVEIRO ELÉTRICO COMUM, TIPO DUCHA	02	PÇ
	LAVATÓRIO LOUÇA BRANCA COM COLUNA	02	PÇ
	CUBA DE EMBUTIR DE AÇO INOX	03	PÇ
	TORNEIRA CROMADA	05	PÇ
	BANCADA DE GRANITO CINZA	9,20	m
	PORTA DE MADEIRA	02	PÇ
	PORTA DE CORRER DE ALUMÍNIO COM DUAS FOLHAS PARA VIDRO	02	PÇ

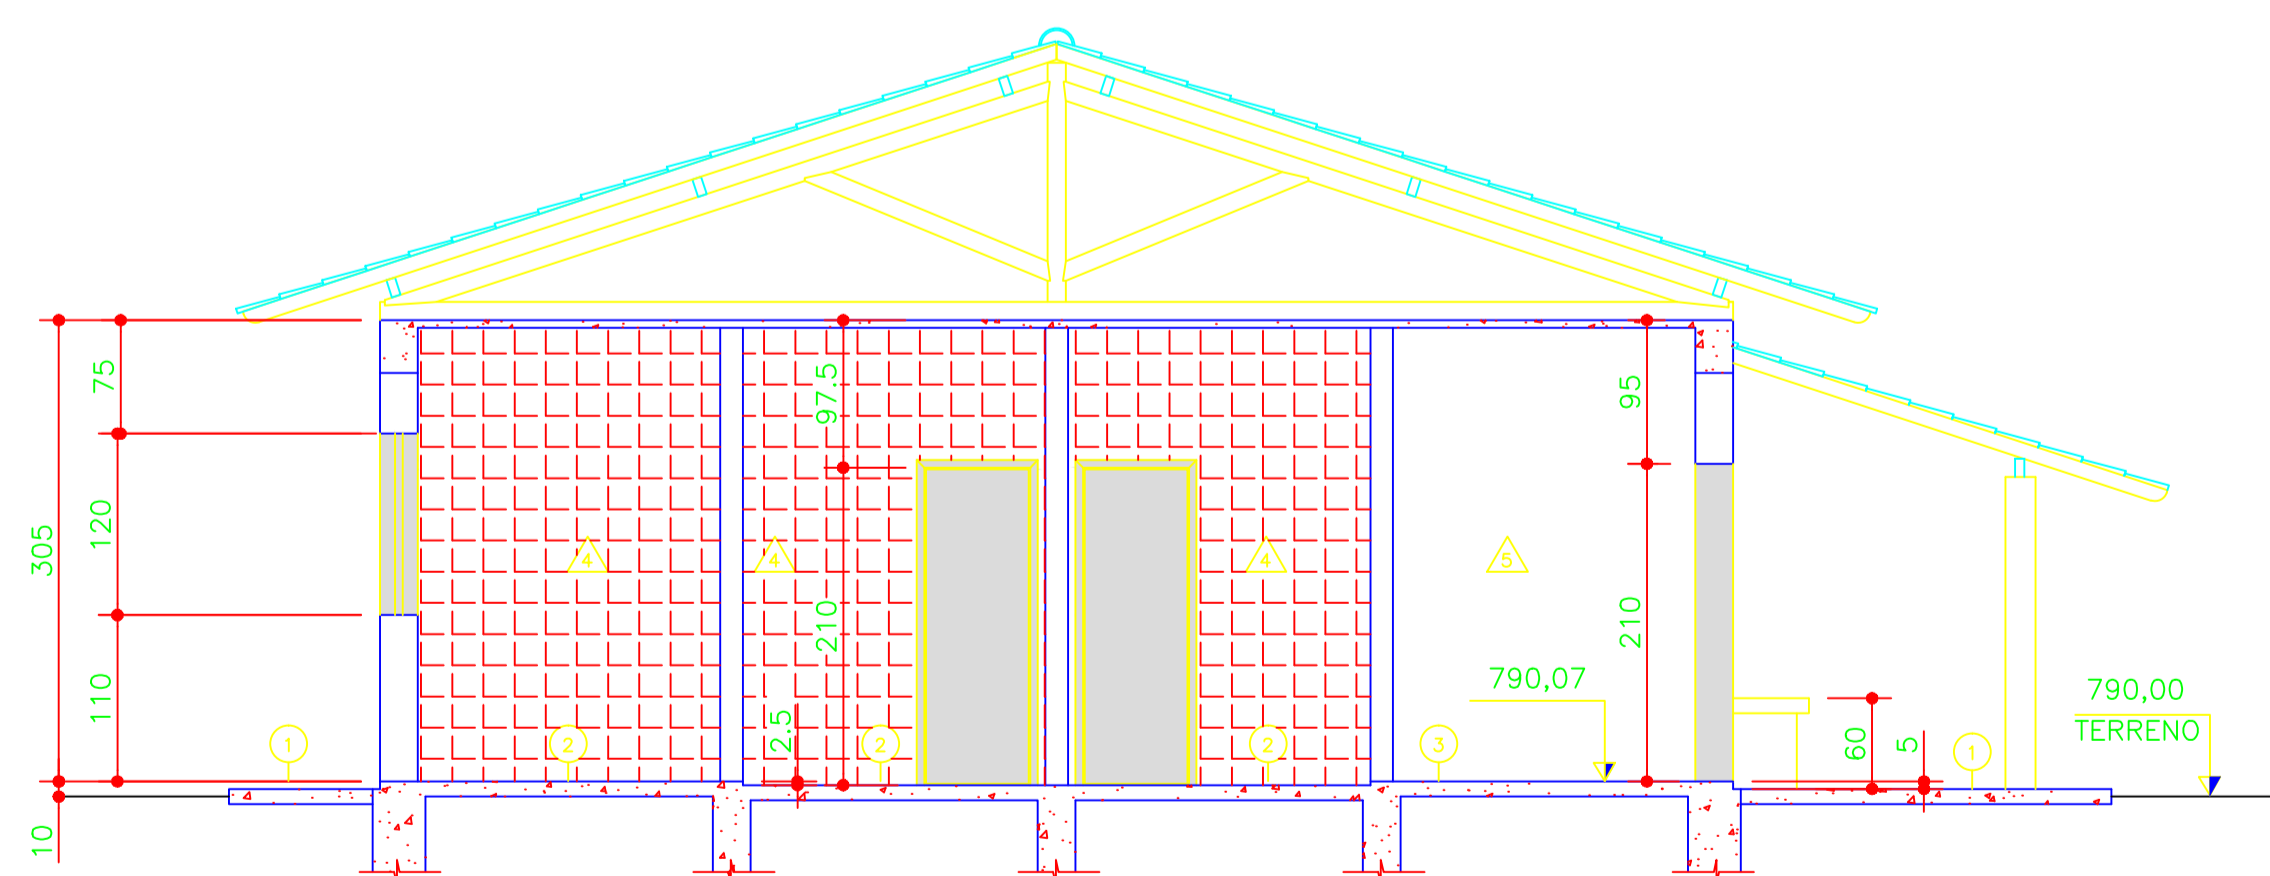

CORTE AA
ESCALA 1:50

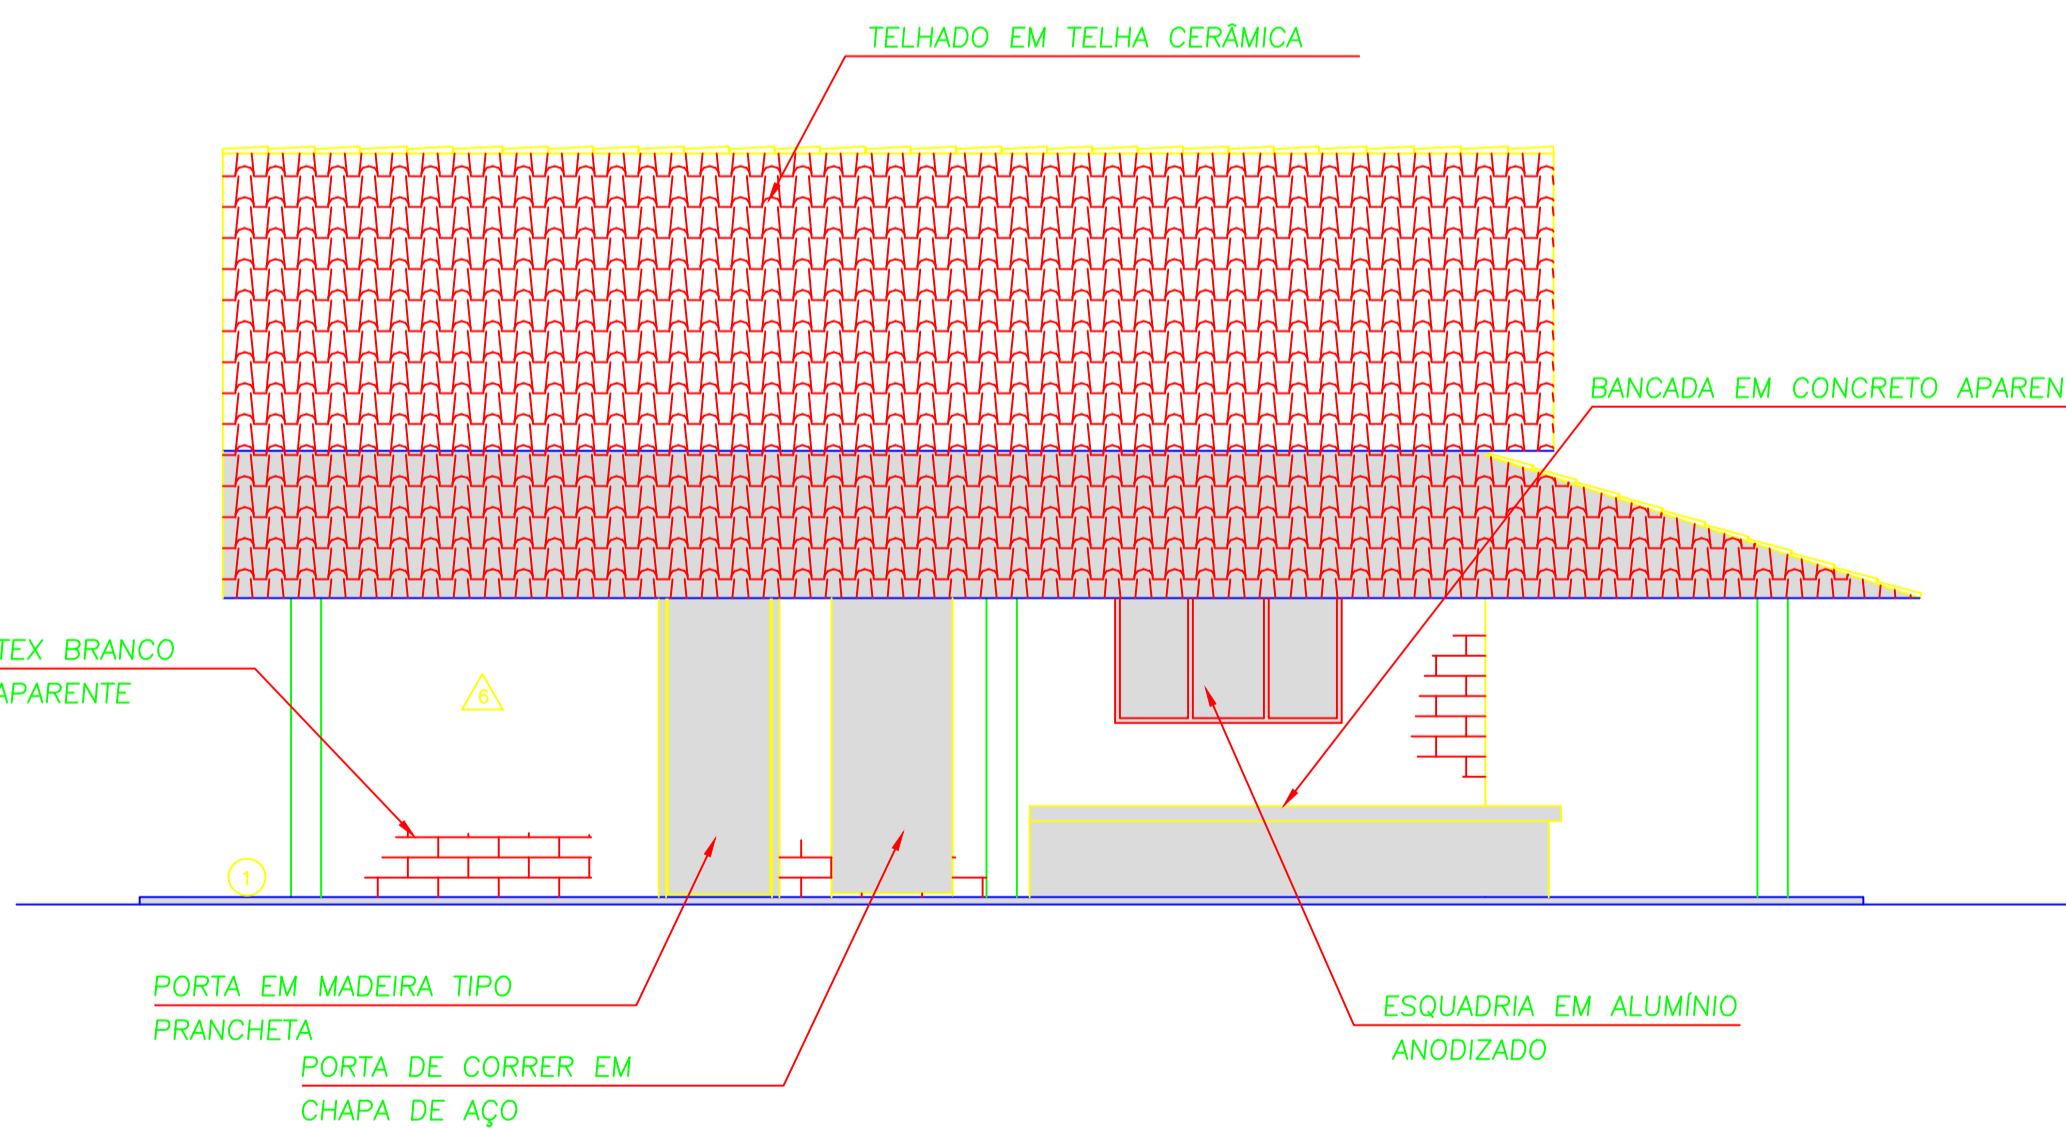

FACHADA B
ESCALA 1:50

LEGENDA:

- ① CIMENTADO LISO COM JUNTA DE DILATAÇÃO
- ② PISO CERÂMICO
- ③ PAVIFLEX CINZA

- P1 - 80 x 210 - PORTA DE MADEIRA TIPO PRANCHETA
- P2 - 70 x 210 - PORTA DE CORRER EM CHAPA DE AÇO
- P3 - 70 x 210 - PORTA DE MADEIRA TIPO PRANCHETA
- P4 - PORTA DE MADEIRA TIPO PRANCHETA
- J1 - 150 x 120 - ESQUADRIA EM ALUMÍNIO ANODIZADO, COM VIDRO TEMPERADO
- J2 - 150 x 80 - BASCULANTE EM AÇO, COM VIDRO TEMPERADO

NOTAS:

- 1- COTAS EM CENTÍMETROS, ELEVACOES EM METROS, SALVO INDICAÇÃO CONTRÁRIA.
- 2- PINTURA DAS PAREDES COM TINTA ACRÍLICA.

Nº	REVISÃO	DATA	R.T.	ESCALA
01	REVISÃO	JULHO/2020	ALBERTO OLIVEIRA CHAVES CREA-68.765/D-MG	INDICADA
02	REVISÃO	OUT/2020	PROJETISTA SANTO LUSTADÃO FRANÇA CREA-148.148/D-MG	Nº DE FOLHAS
			DESENHISTA ONITHA FIGUEIRA	CODIGO
			DATA AGOSTO/2011	DESENHO
			APROVADO	27/35

SERVIÇO AUTÔNOMO DE ÁGUA E ESGOTO
FORMIGA - MG

SISTEMA DE ESGOTAMENTO SANITÁRIO
ESTAÇÃO DE TRATAMENTO
CASA DE CONTROLE - ARQUITETÔNICO

PLANTA, CORTES E FACHADAS

DESPRO
DESENVOLVIMENTO DE PROJETOS