




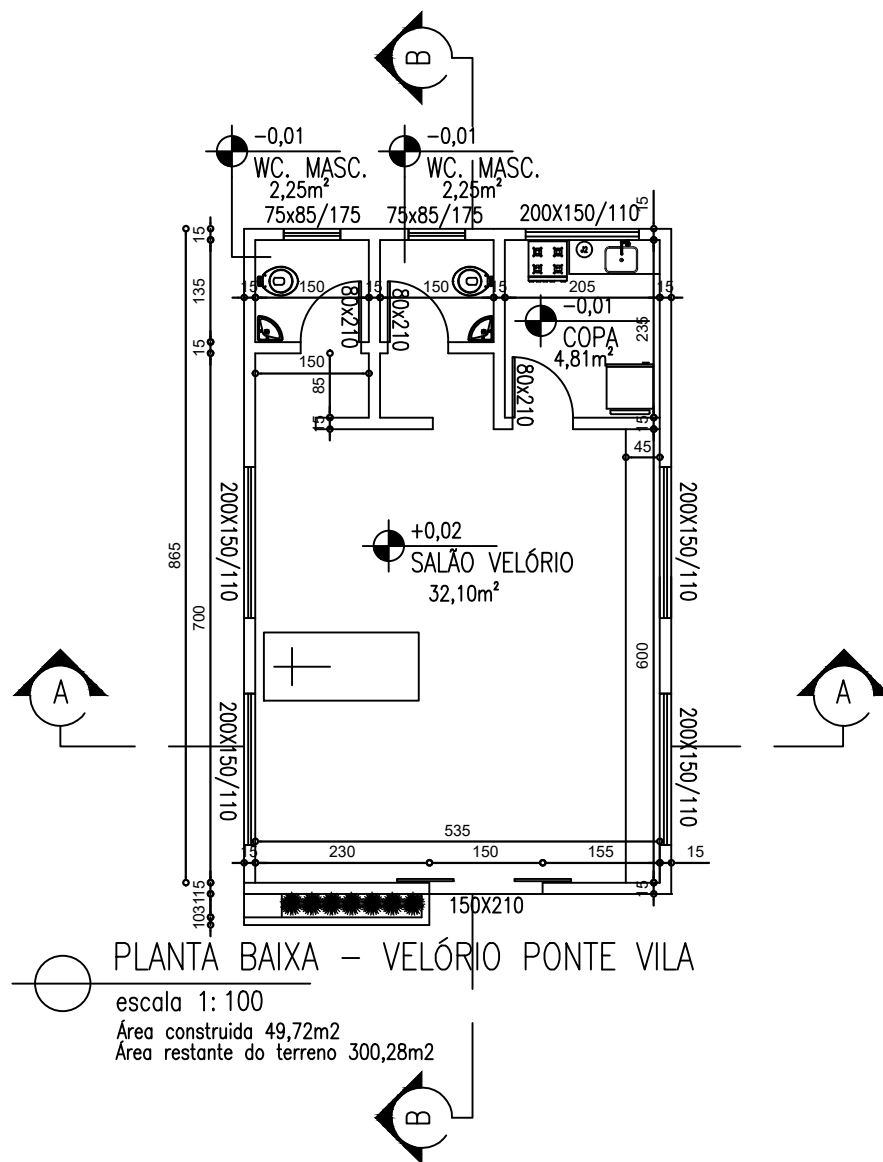


PLANTA BAIXA – VELÓRIO PONTE VILA
escala 1: 100
Área construída 49,72m²
Área restante do terreno 300,28m²

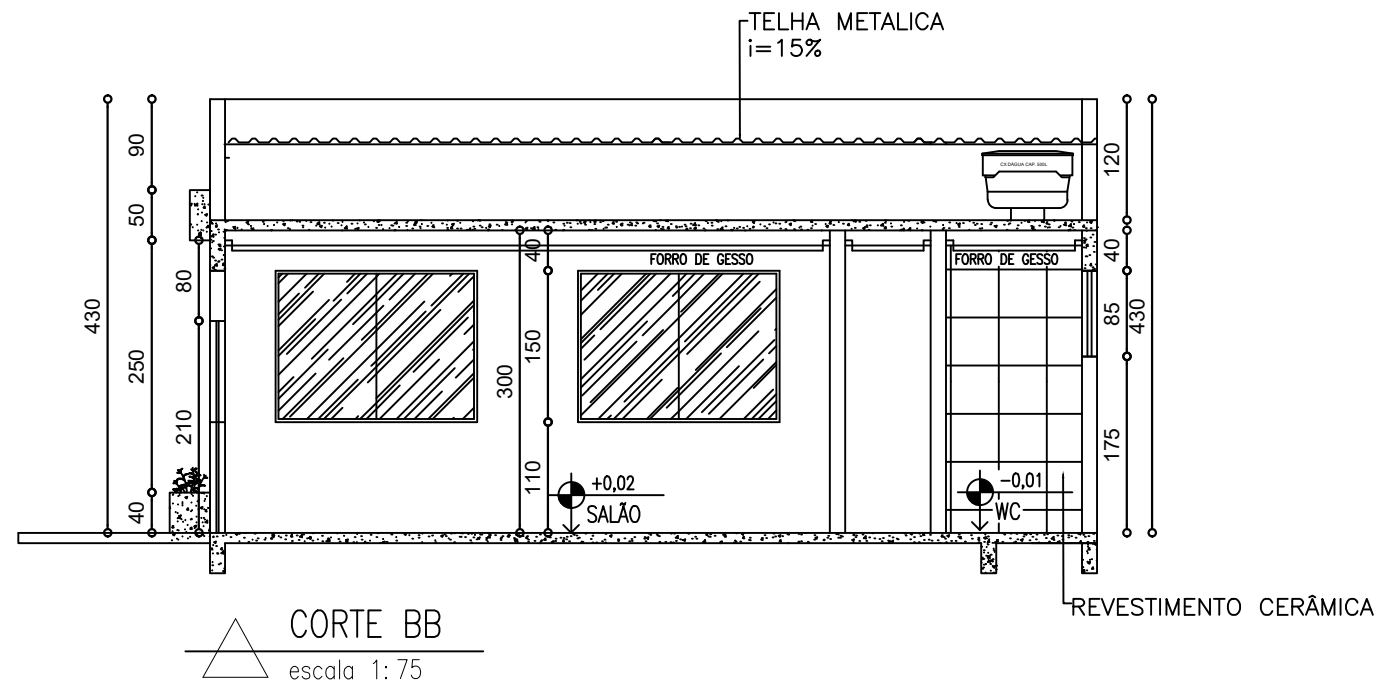


CORTE BB
escala 1: 75

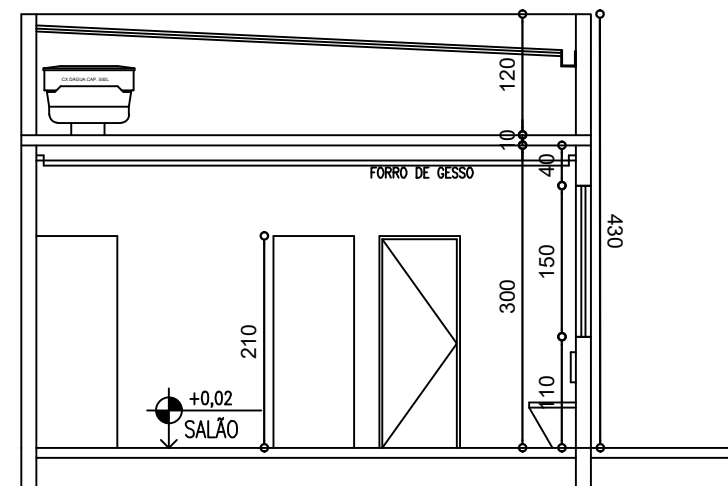


CORTE AA
escala 1: 75

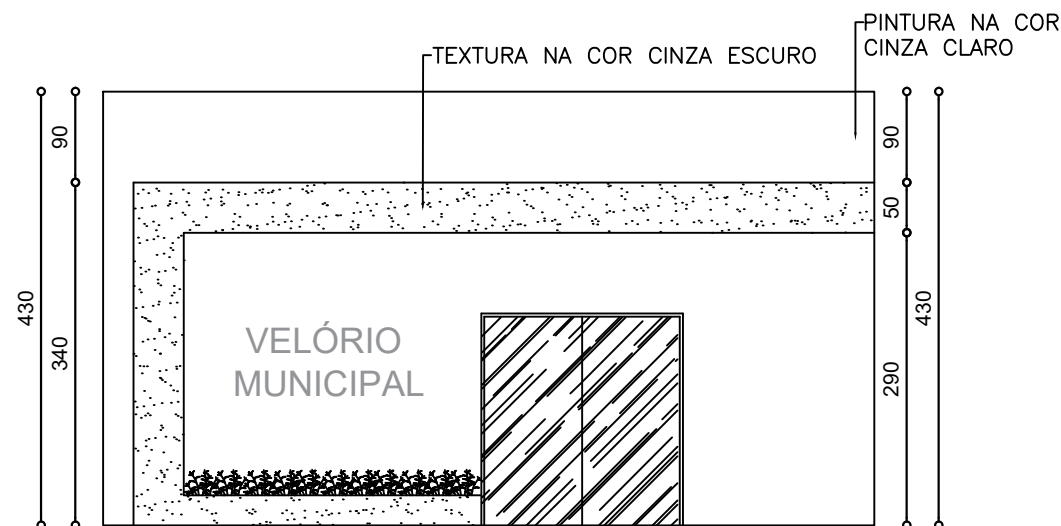

FACHADA – VELÓRIO DE PONTE VILA
escala 1: 75

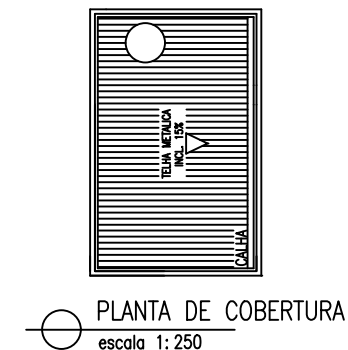

PLANTA DE COBERTURA
escala 1: 250

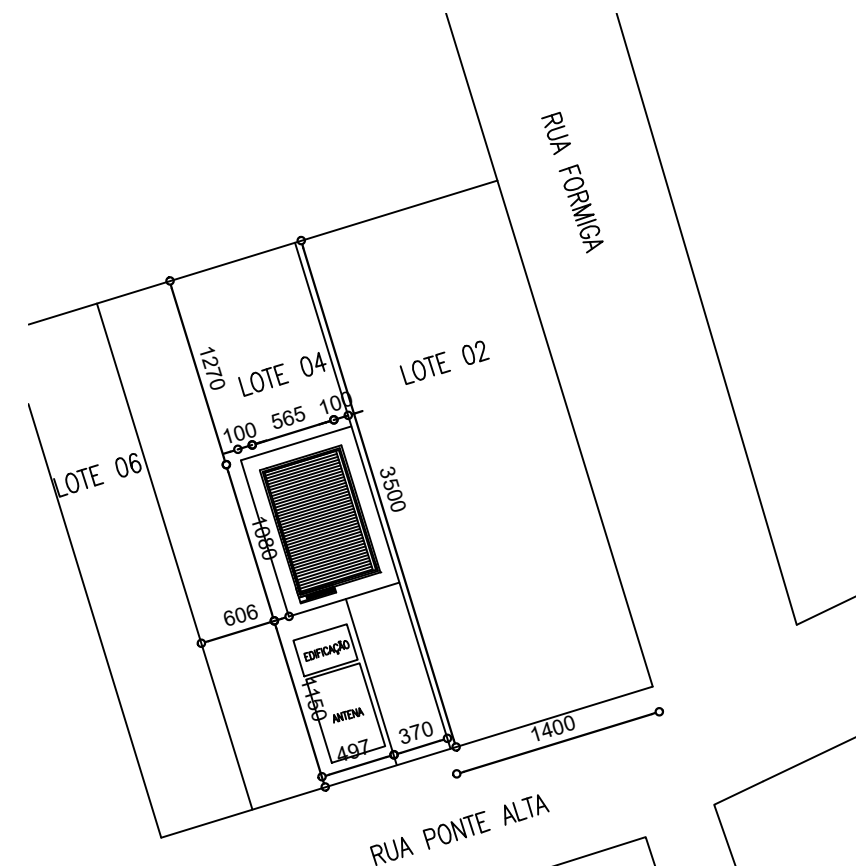

PLANTA SITUAÇÃO
escala 1: 500

Projeto: Arquitetônico
VELÓRIO DE PONTE VILA

Área Total Constr.: 49,72m²
Data: maio I 2023
Escala: Indicada

Arquiteta: Rodrigo Aguiar Pires Medeiros I Obs: Conferir medidas em obra.
CAU: MGA155999-0

PREFEITURA MUNICIPAL DE FORMIGA
C.N.P.J. : 16.784.720/0001-25
Secretaria de Obras e Trânsito
(37) 3329-1846
secretariafogaobrasetransito@gmail.com

01
01 Rua: Barão de Piumhi, nº 121
Centro - Formiga | MG - Cep: 35570-000