


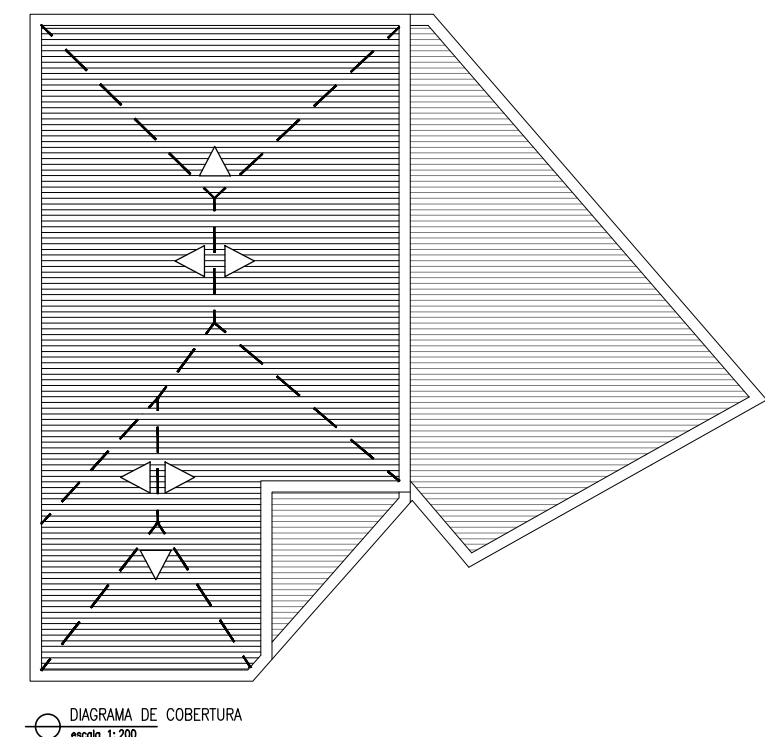
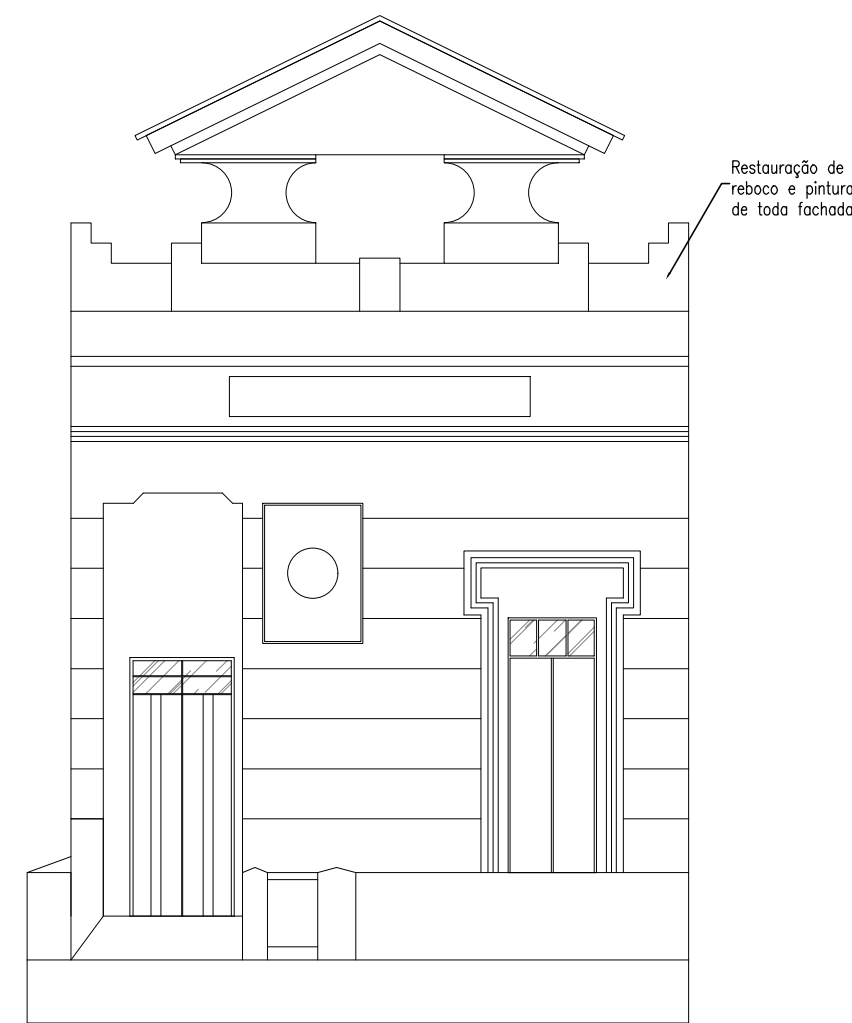
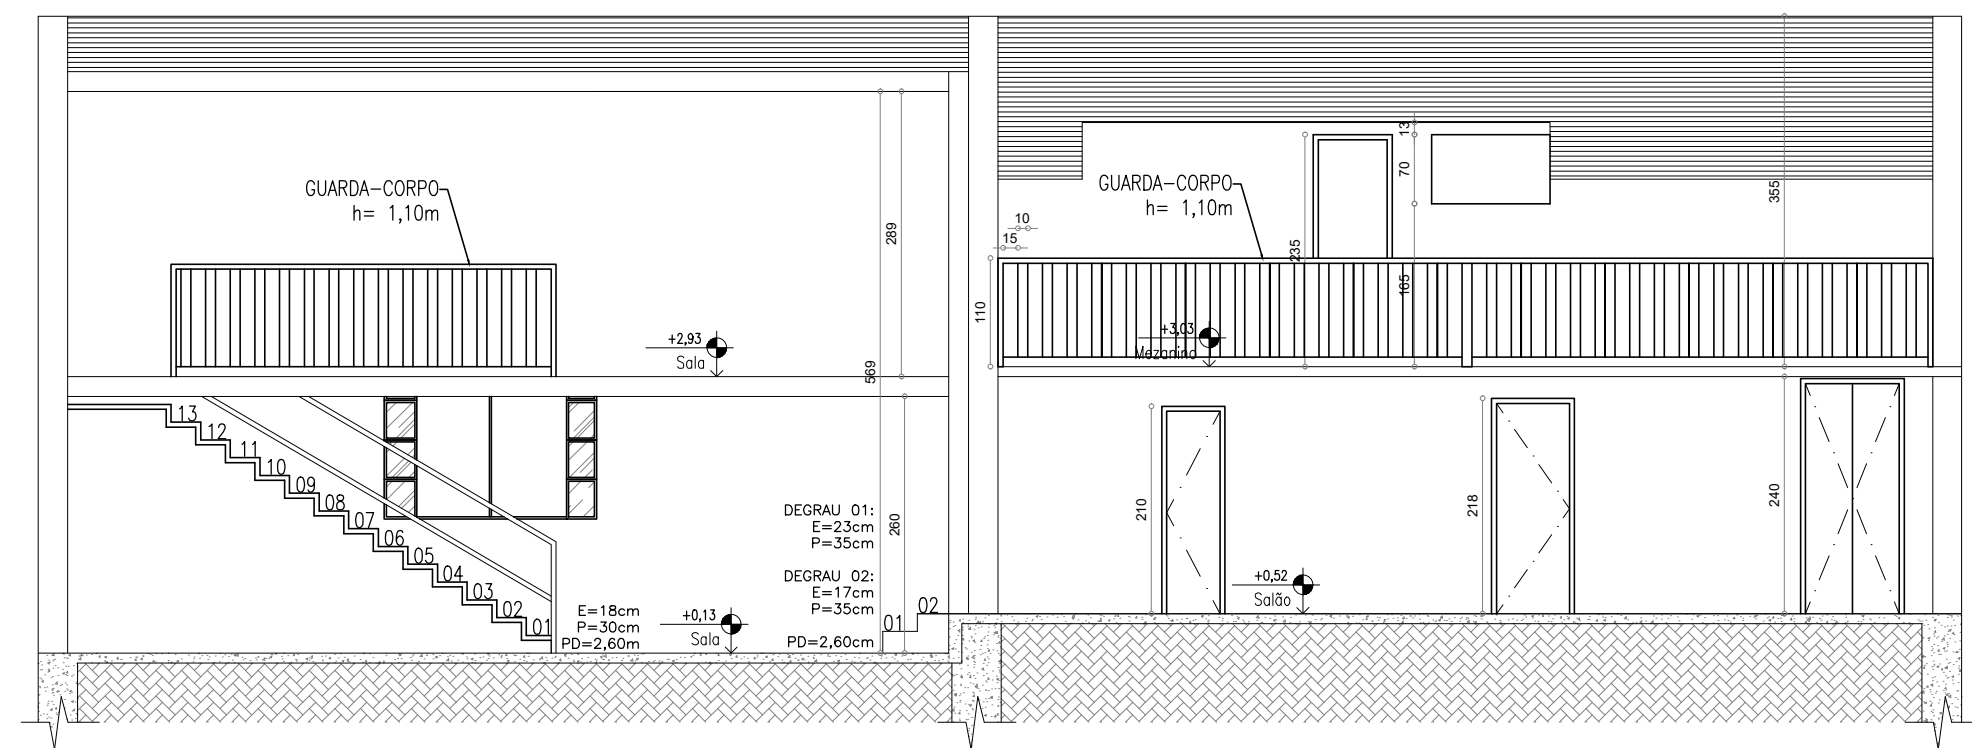
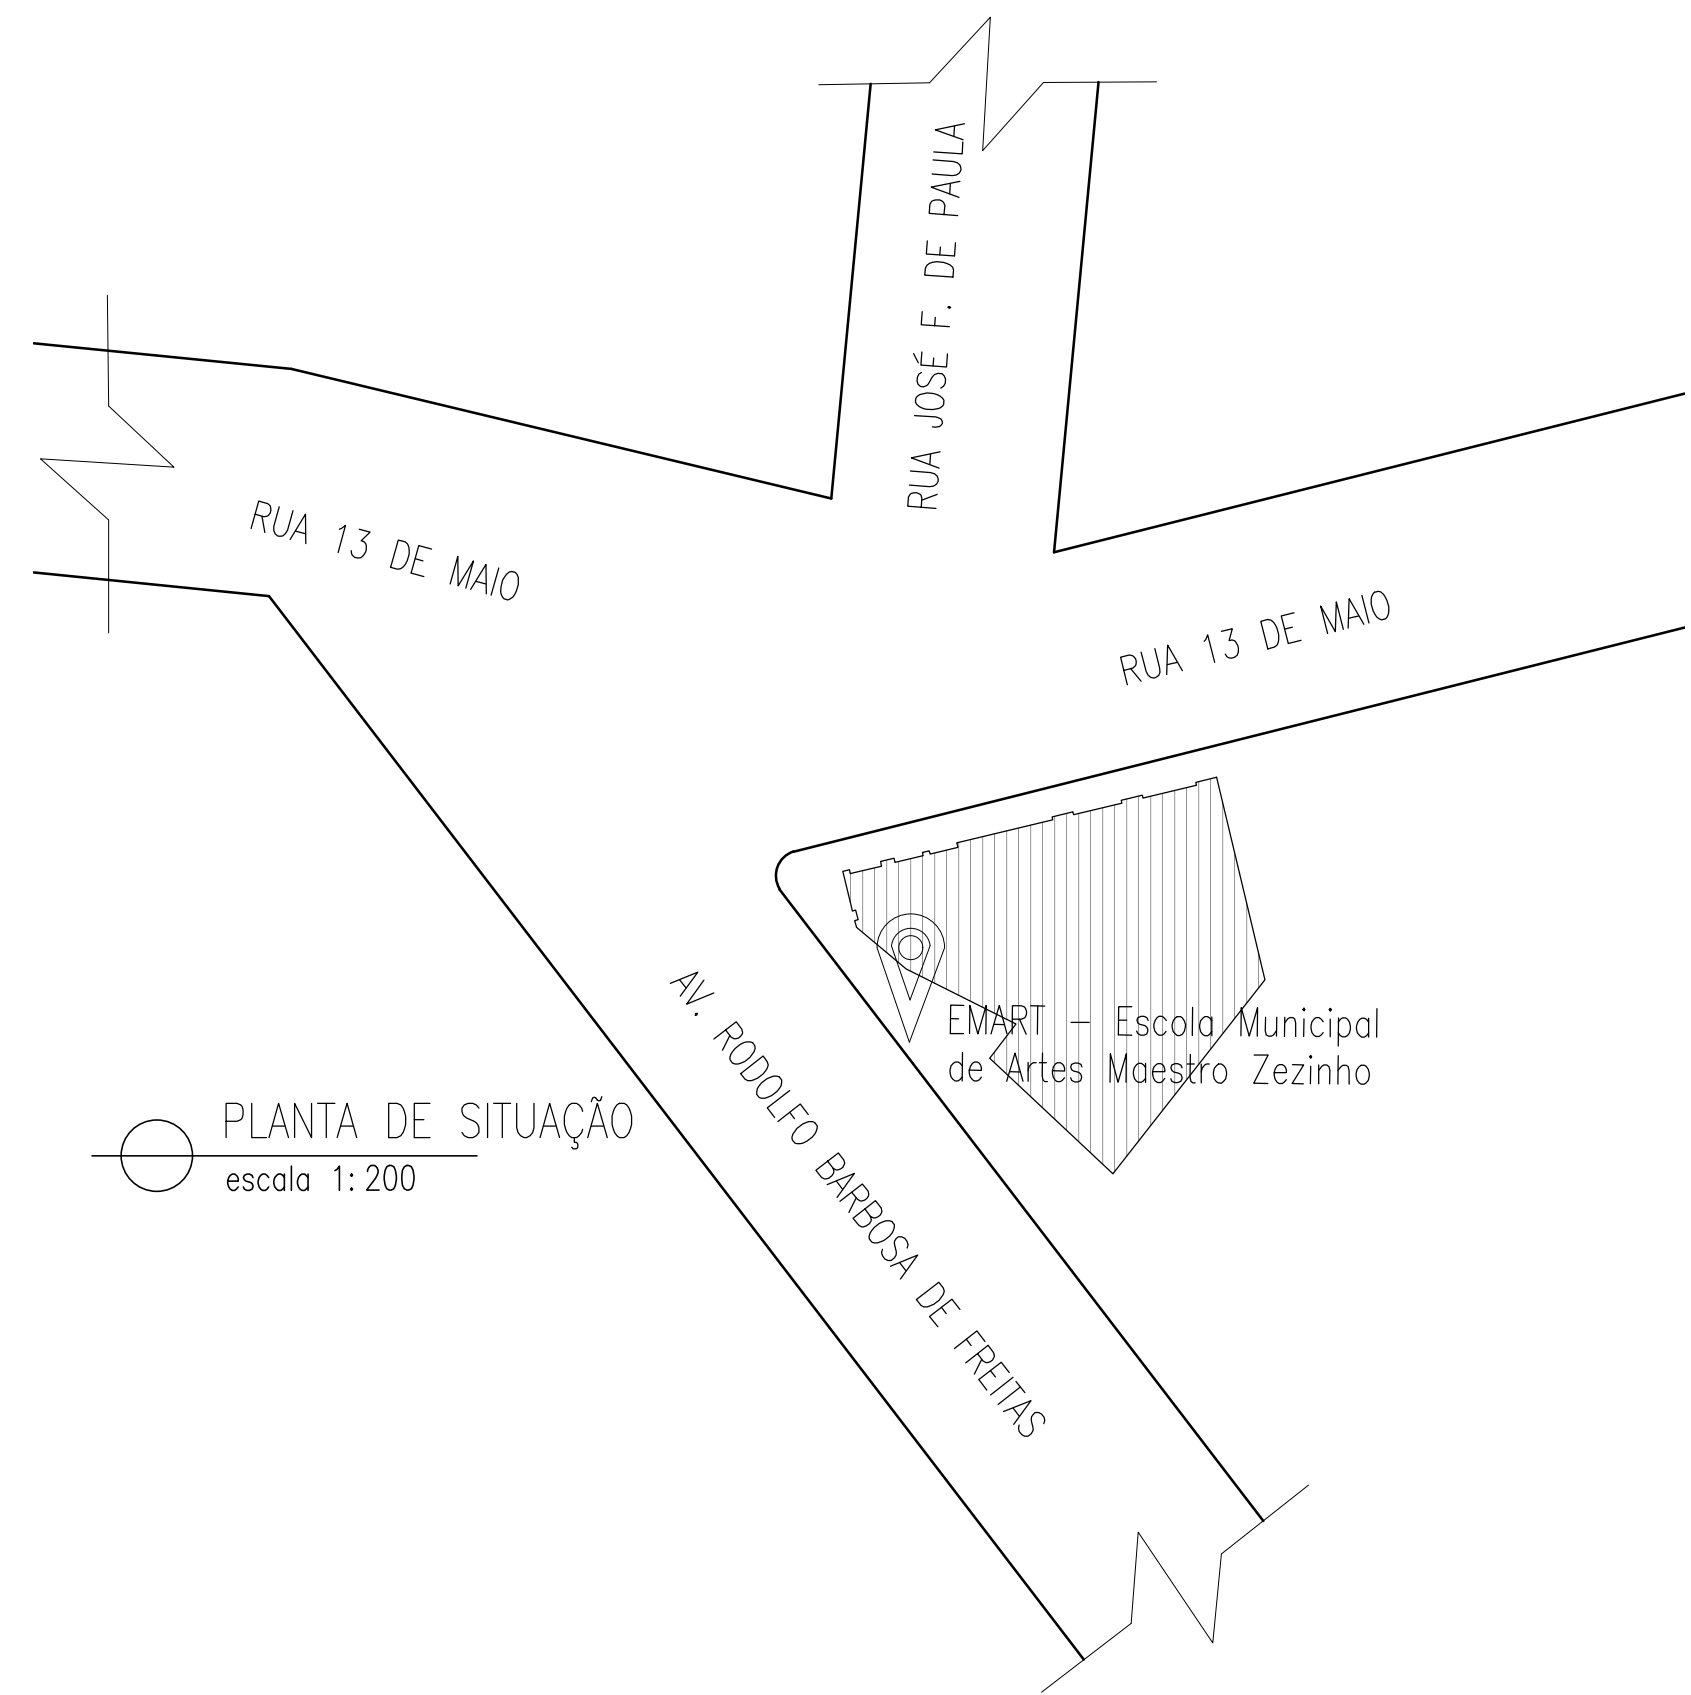


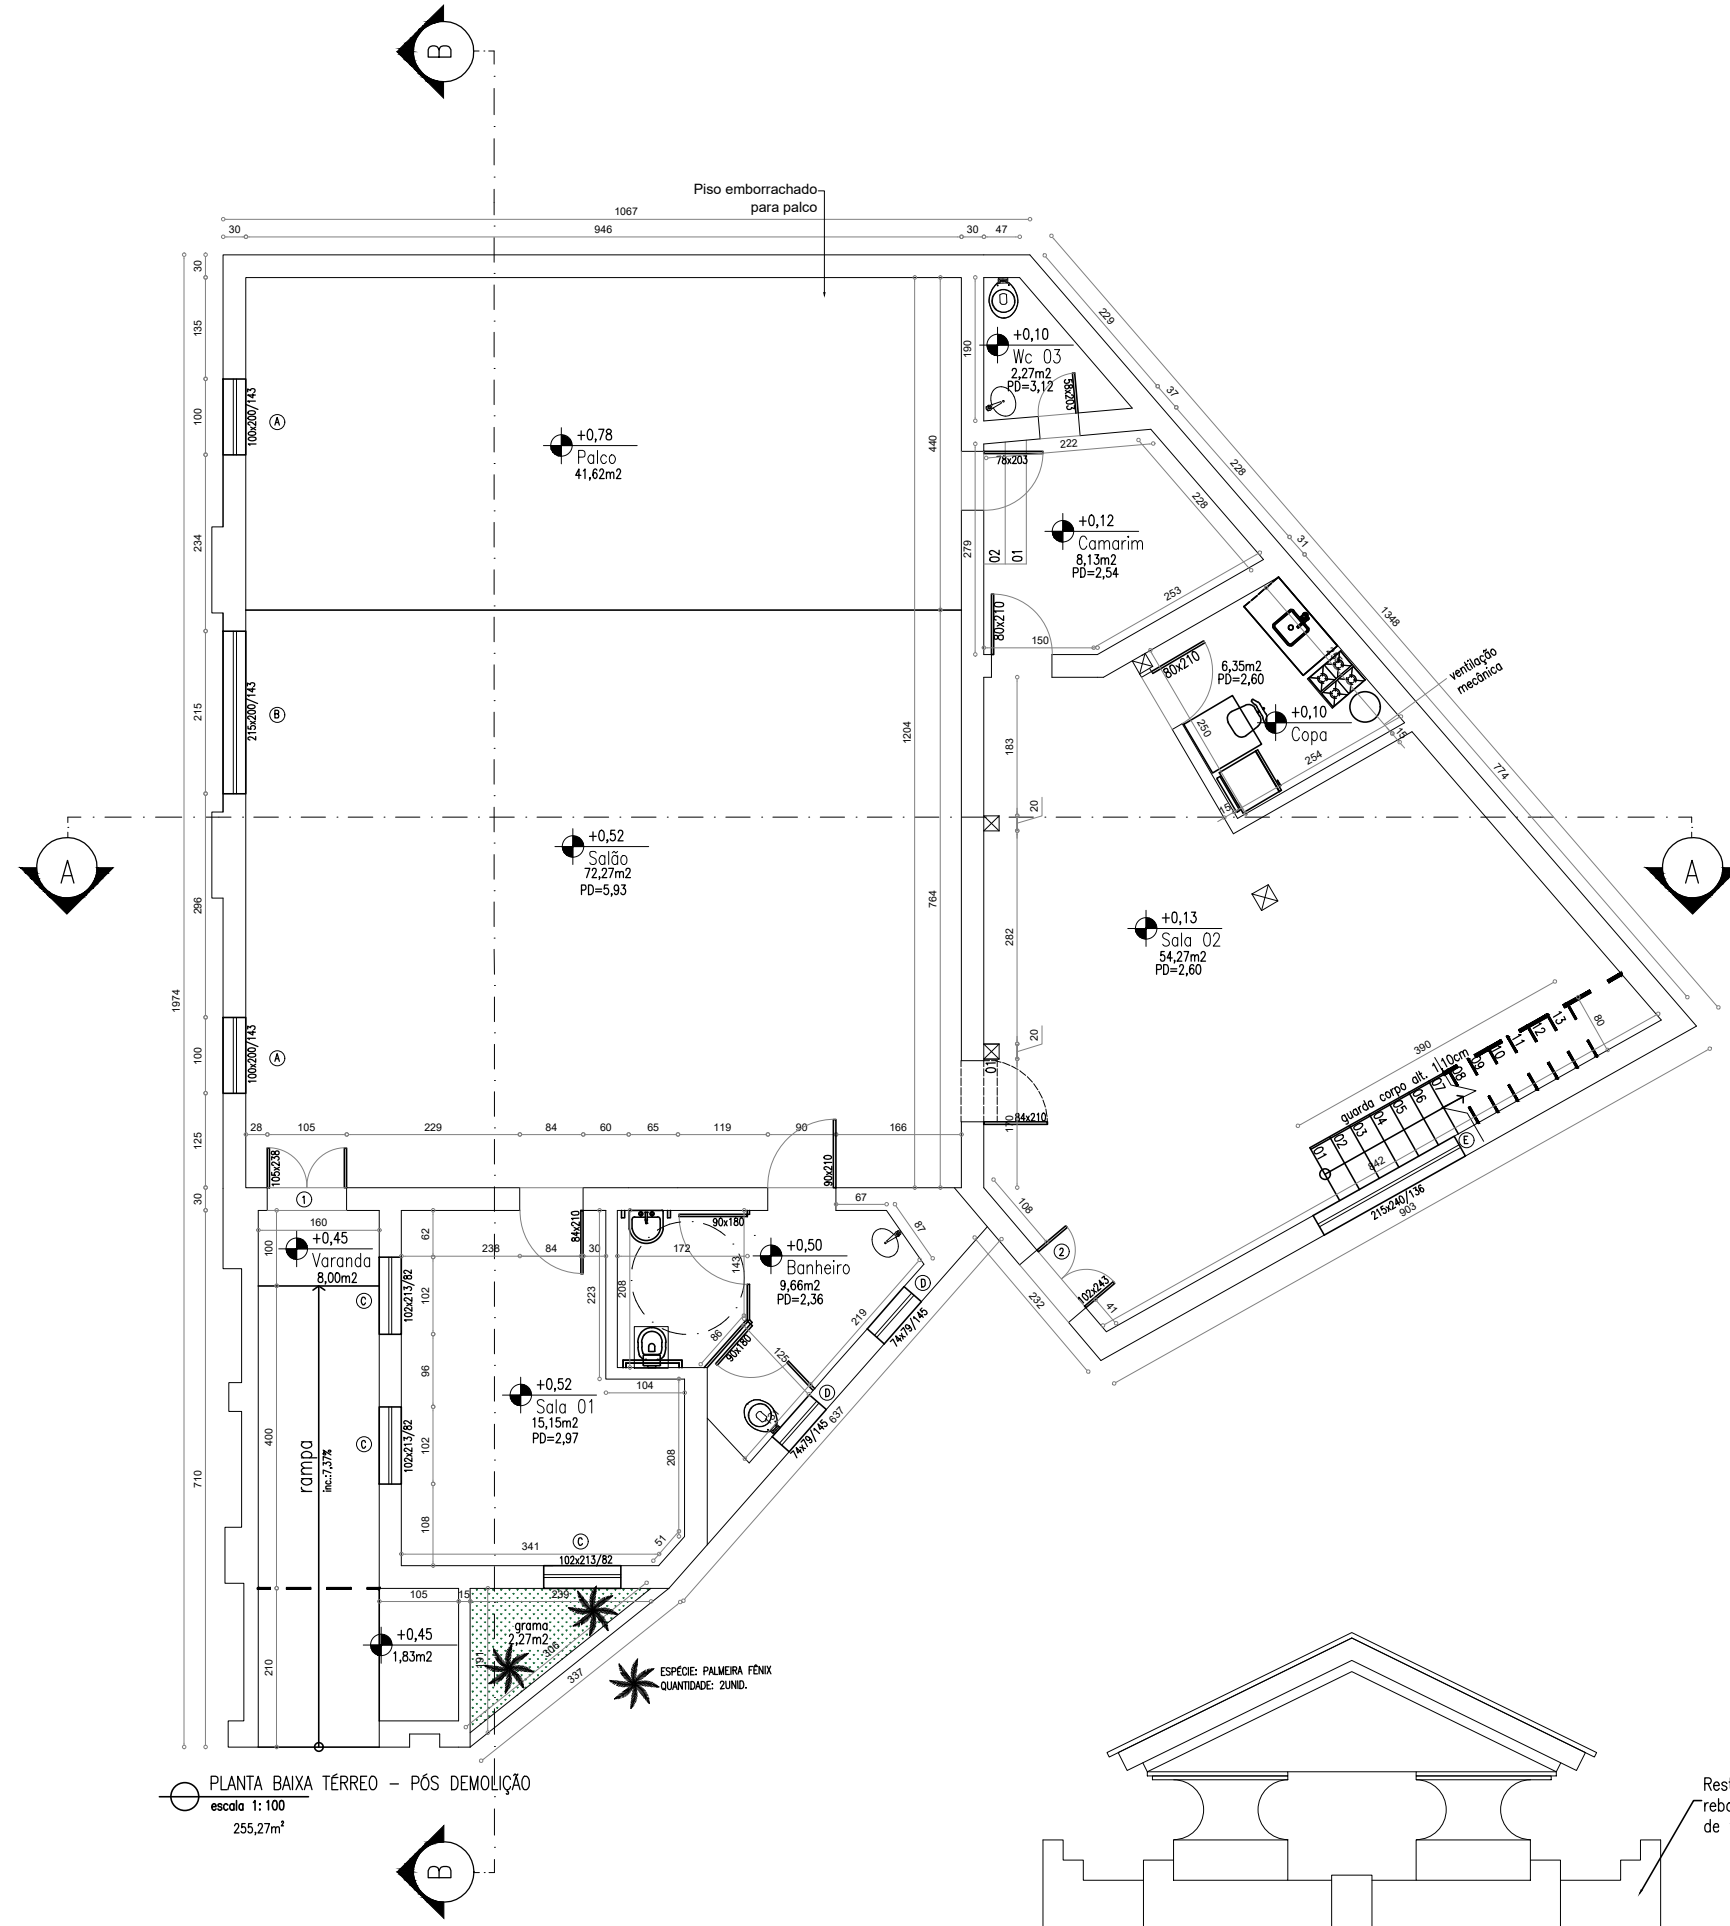


FACHADA 2
escala 1:50

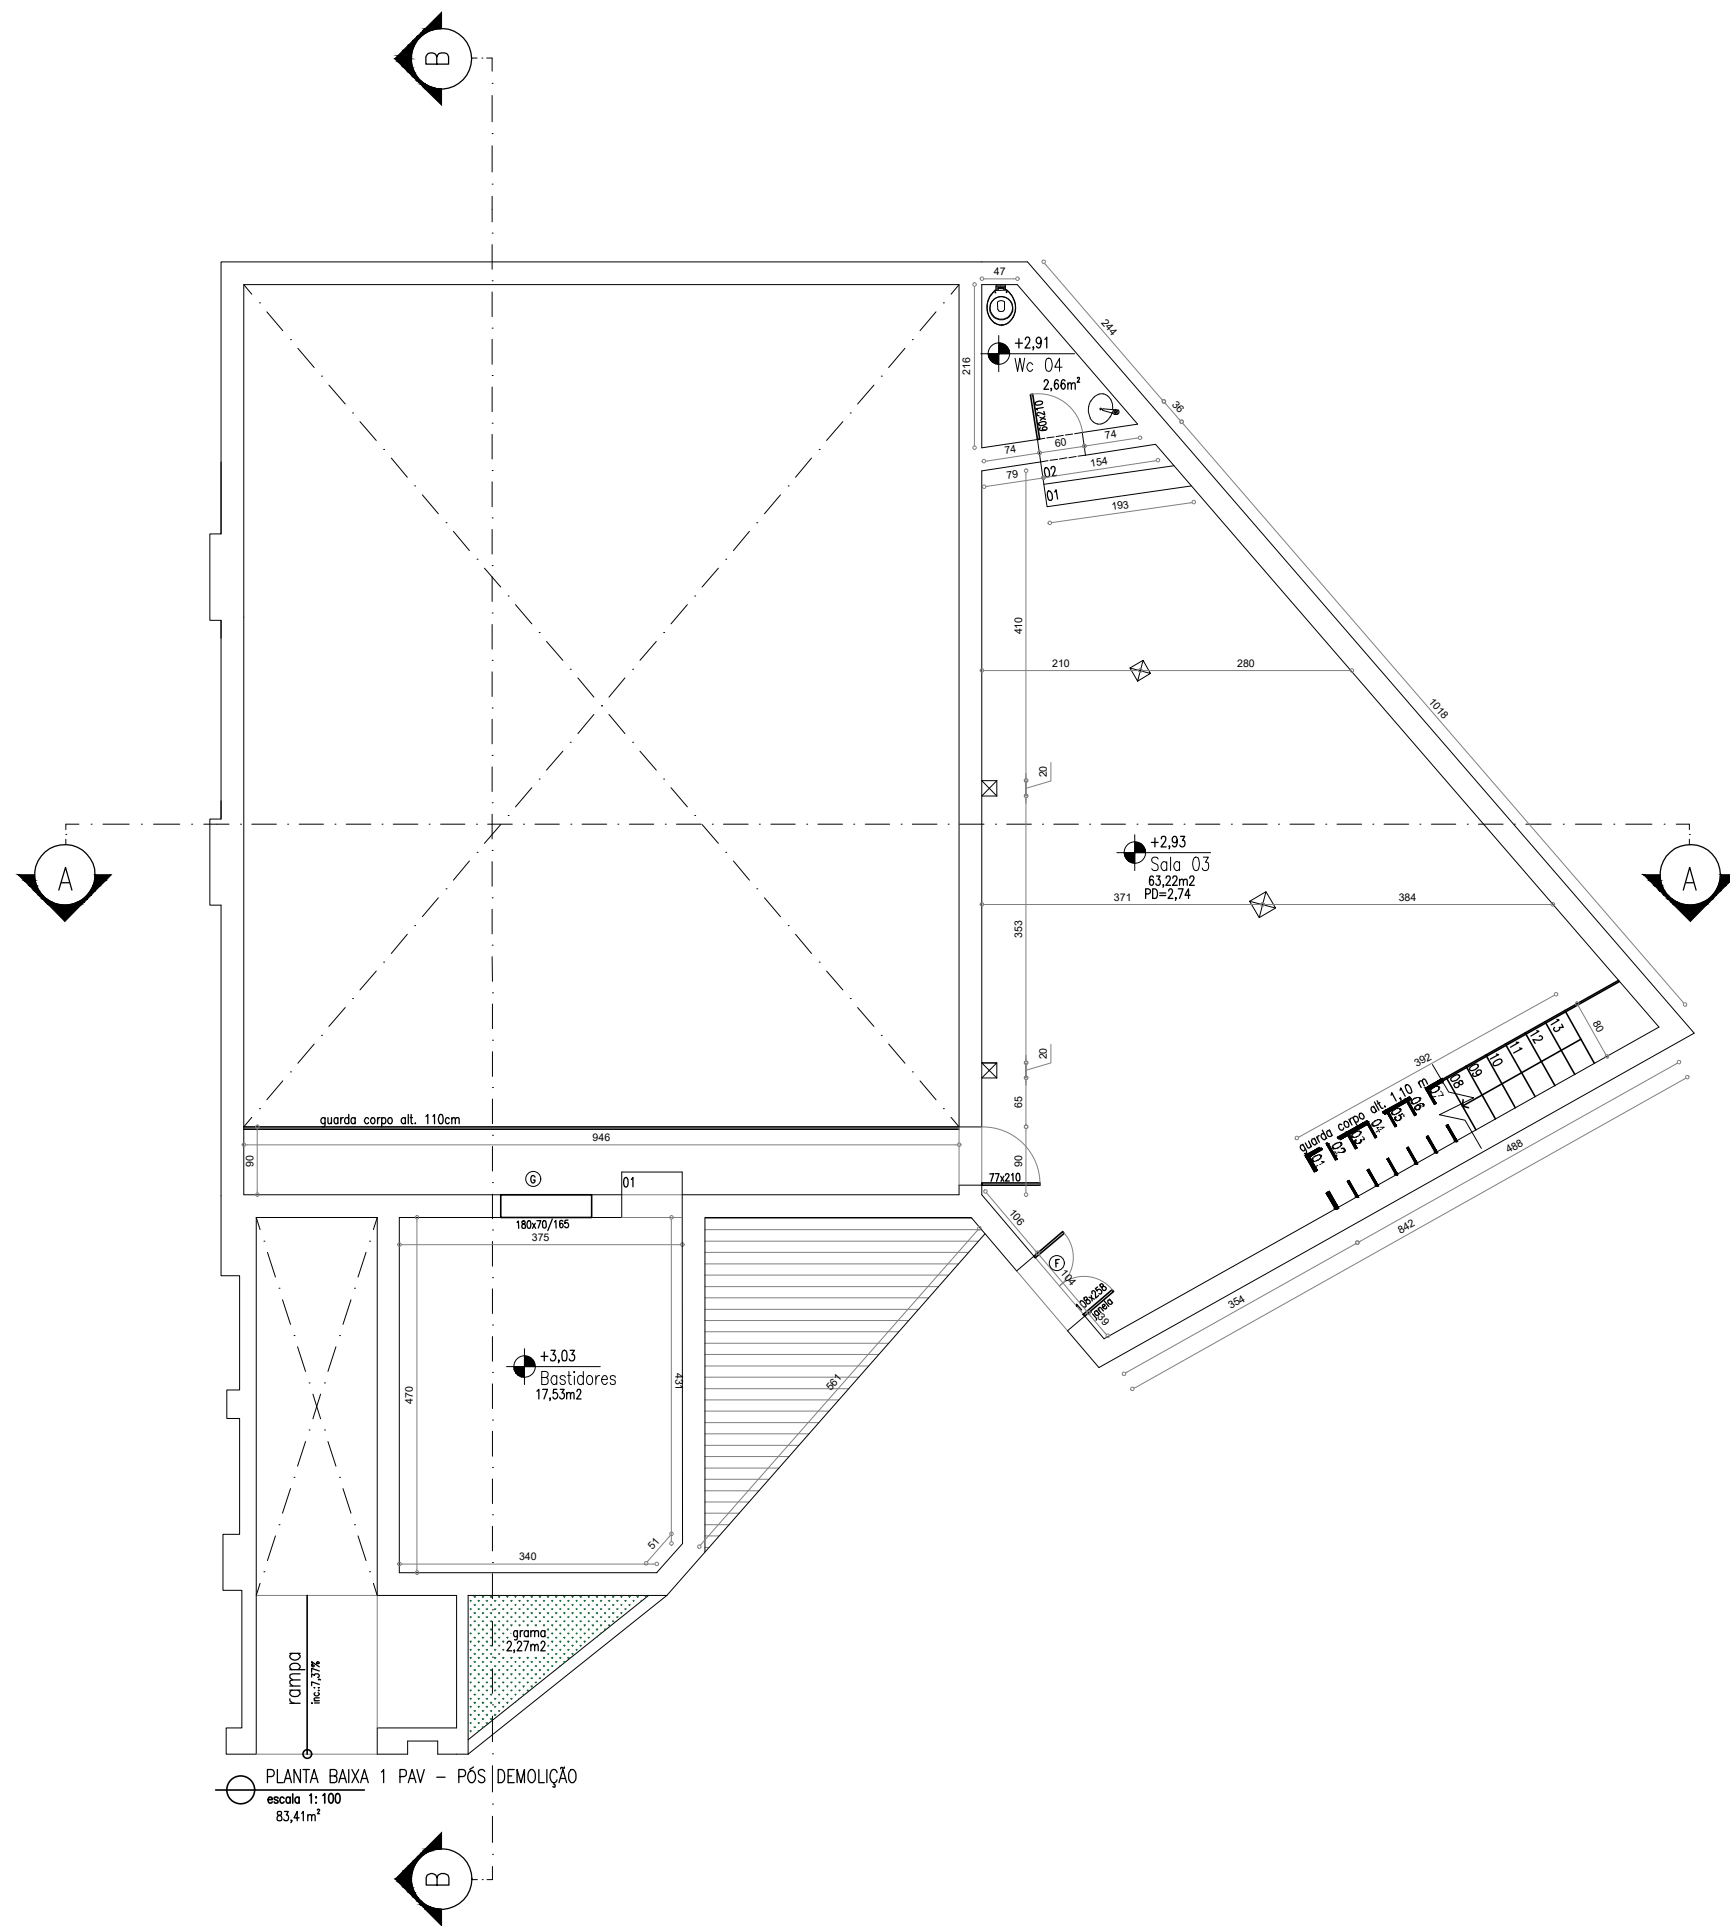

FACHADA 1
escala 1:50

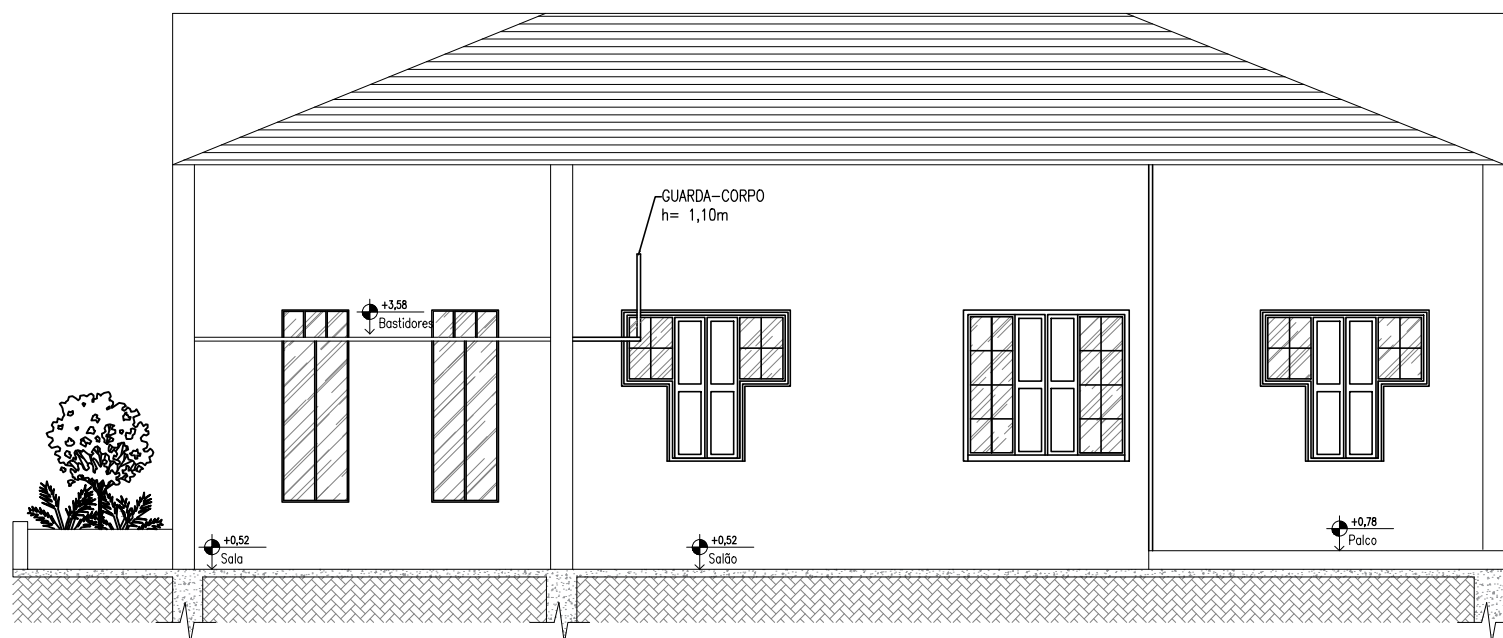

CORTE BB
escala 1:75

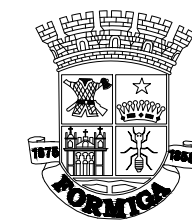

PREFEITURA MUNICIPAL DE FORMIGA
C.N.P.J.: 16.784.720/0001-25
Secretaria de Obras e Trânsito
(37) 3329-1846
secretaria@deobrasetransito@gmail.com
Rua Barão de Piumhi, nº 53 - 2º andar
Centro - Formiga | MG - Cep: 35570-128

Título: PROJETO ARQUITETÔNICO			
Finalidade: PROJETO DE REFORMA – EMART			
Detalhes: PLANTA BAIXA/FACHADA/CORTES/PLANTA DE SITUAÇÃO			
Endereço Obra/Serviço: RUA 13 DE MAIO, Nº84, QUARTÉIS, FORMIGA/MG			
LAÉRCIO DOS REIS GOMES PREFEITO MUNICIPAL			
BIANCA BRUNA DA SILVA AQUITETA E URBANISTA – CAU A1823973			
Escala: INDICADA	Desenho: BIANCA	Data: ABRIL/2025	Prancha: 01 / 02