

ACESSÓRIOS - DEMOLIÇÃO	
COD	DESCRIÇÃO
12	BEBEDOURO A SER SUPRIMIDO

ACABAMENTOS DE PAREDE - DEMOLIÇÃO				
COD	DESCRIÇÃO	LARG.	ALT.	QUANT.
01	PAREDE EM TIJOLO CERÂMICO, REBOCO E PINTURA , A SER DEMOLIDA			
02	RODAPÉ MOLDADO IN LOCO H=10CM, COM PINTURA BRANCO NEVE A SER DEMOLIDO			
03	PAREDE EM DIVISÓRIA DE EUCATEX H=210CM A SER DEMOLIDA			
04	COBOGÔ CERÂMICO 130x60CM A SER DEMOLIDO			
05	RODAPÉ EM ARDÓSIA H10CM A SER DEMOLIDO			

JANELAS - DEMOLIÇÃO				
COD	DESCRIÇÃO	LARG.	ALT.	QUANT.
06	JANELA BASCULANTE EM ESTRUTURA METÁLICA E VIDRO COMUM A SER DEMOLIDA	150,00	45,00	1


PORTAS - DEMOLIÇÃO	
COD	DESCRIÇÃO
07	PORTA DE ABRIR EM PRANCHETA DE MADEIRA A SER DEMOLIDA

LOUÇAS E PEÇAS VINCULADAS - DEMOLIÇÃO		
COD	DESCRIÇÃO	QUANT
08	LAVATÓRIO SUSPENSO A SER DEMOLIDO	1
09	BACIA CONVENCIONAL PARA PNE, COM ASSENTO, COR BRANCA	1

PORTÕES - DEMOLIÇÃO		
COD	DESCRIÇÃO	QUANT
10	PORTÃO EM GRADIL DE FERRO A SER DEMOLIDO	2

GRADIS - DEMOLIÇÃO	
COD	DESCRIÇÃO
11	GRADIL EM FERRO FUNDIDO A SER DEMOLIDO

PISOS - DEMOLIÇÃO	
COD	DESCRIÇÃO
12	RAMPA EM CONCRETO A SER DEMOLIDA
13	PISO EM ARDÓSIA 40X40CM A SER DEMOLIDO

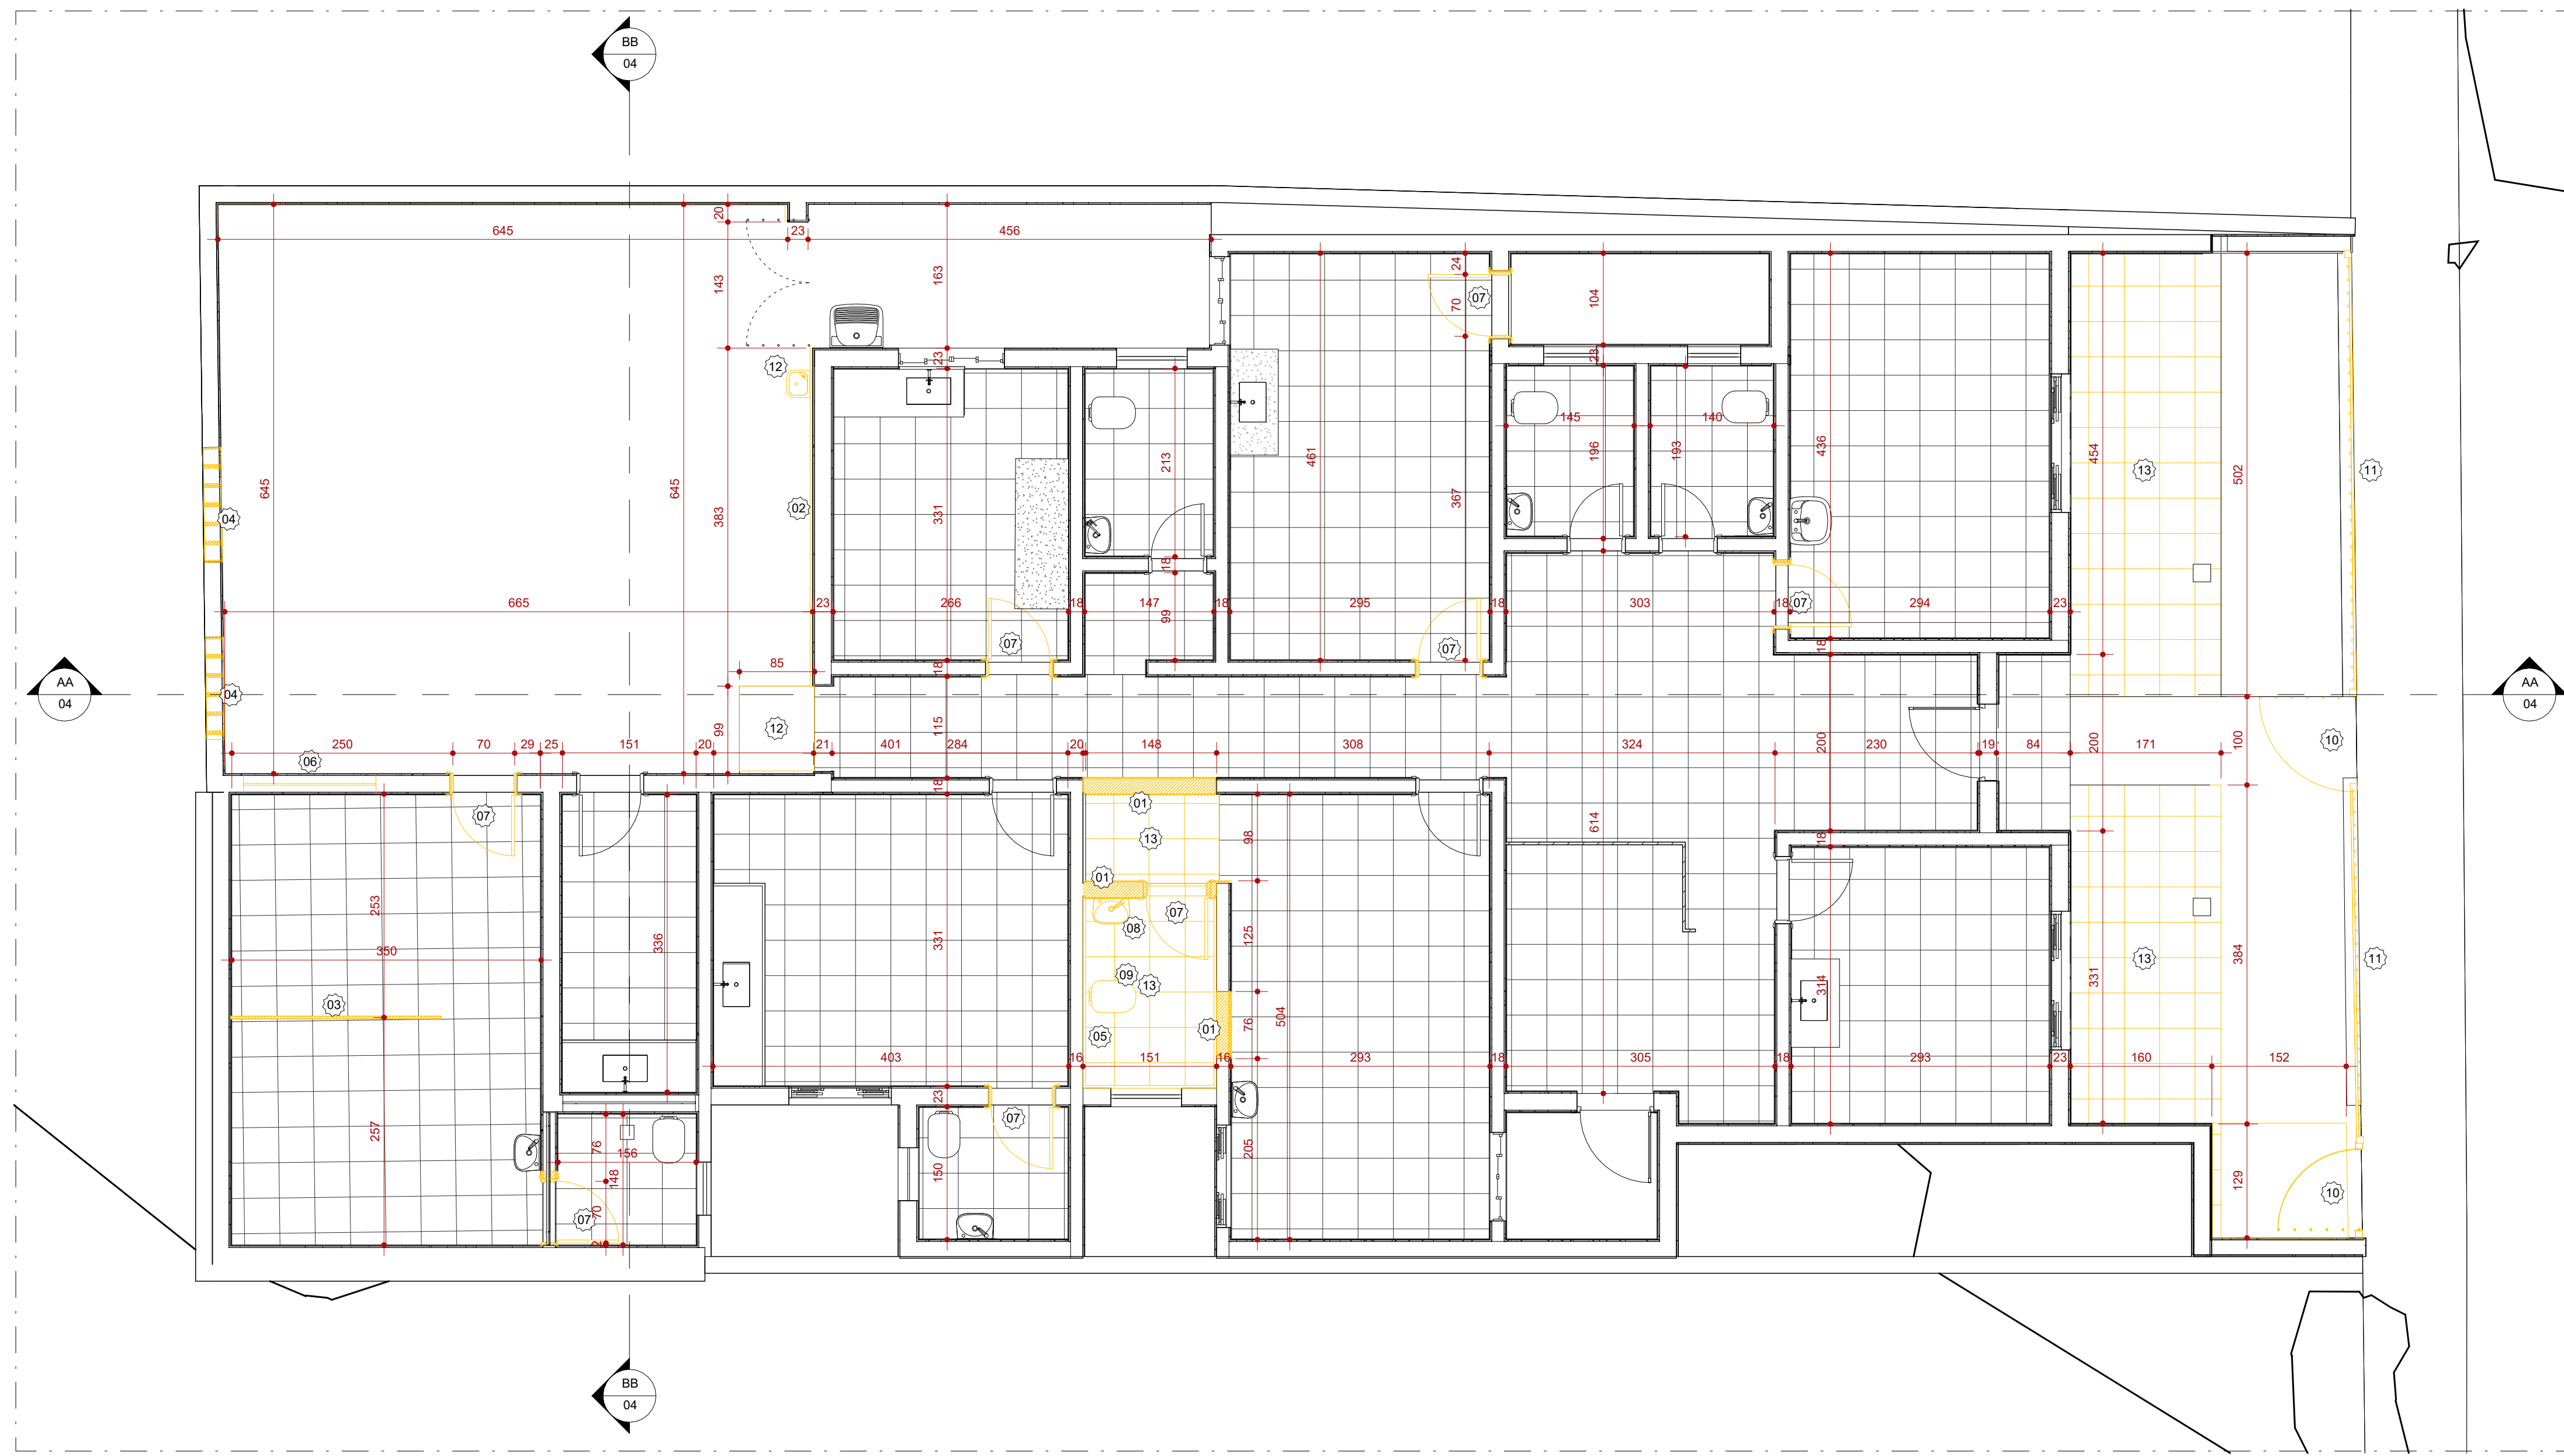

LEGENDA					
À CONSTRUIR CONSTRUÇÃO NOVA	À CONSTRUIR CASO DE REFORMA ALVENARIA E REVESTIMENTO (PAREDE)	EXISTENTE CASO DE REFORMA	A DEMOLIR TODOS OS ELEMENTOS QUE SERÃO DEMOLIDOS	JARDIM ÁREA PERMEÁVEL	INÍCIO DO ASSENTAMENTO DO PISO
[Symbol]	[Symbol]	[Symbol]	[Symbol]	[Symbol]	[Symbol]

SIMBOLOGIAS					
[Symbol]	PISO	[Symbol]	TETO	[Symbol]	DIVERSOS
[Symbol]	PAREDE	[Symbol]	RODAPÉ	[Symbol]	ESQUADRIAS
[Symbol]	EXISTENTE A SER MANTIDO				

QUADRO DE ÁREAS		
	TIPO DE ÁREA	ÁREA (m²)
ÁREA DE INTERVENÇÃO		286,453m²
URBANIZAÇÃO		-
DEMOLIÇÃO		-
ÁREA PERMEÁVEL		0m²
ÁREA TOTAL DE INTERVENÇÃO		286,453m²

NOTAS

OBSERVAÇÕES GERAIS:

- 1 - CONFERIR MEDIDAS NO LOCAL
- 2 - NÃO UTILIZAR ESCALA SOBRE PAPEL
- 3 - EM CASO DE CONFLITO DE COTAS, PREVALECE A DO DESENHO DE MAIOR ESCALA
- 4 - EM CASO DE DÚVIDAS, CONSULTE SEMPRE O RESPONSÁVEL TÉCNICO
- 5 - COTAS EM CENTÍMETROS

REVISÃO	DESCRIÇÃO	TIPO	ELABORADO	VERIFICADO	DATA
00	EMIÇÃO INICIAL	BSC	LAÍS S.P.	DÉBORA E.C.L.	02/2023

TIPOS DE EMISSÃO	A - PRELIMINAR	D - PARA COTAÇÃO	G - CONFORME CONSTRUÍDO
	B - PARA APROVAÇÃO	E - PARA CONSTRUÇÃO	H - CANCELADO
	C - PARA CONHECIMENTO	F - CONFORME COMPRADO	

OBJETIVA OBJETIVA PROJETOS E SERVIÇOS
 ALAMEDA OSCAR NIEMAYER, Nº 500, SALAS 505 - VALE DO SERENO
 NOVA LIMA I MG - CEP - 34.006-056
 TEL.: (31) 3347-4405 / (31) 3347-7079 / (31) 3571-1920
 E-MAIL: contat@grupoprojetosengenharia.com.br

PREFEITURA MUNICIPAL DE FORMIGA
 RUA BARÃO DE Piumhi, Nº 121, CENTRO
 TELEFONE: (37) 3329-1800

REFORMA DA UBS ALVORADA
 RUA SALGADO FILHO 360 - FORMIGA, MG - CEP-35570-000

PROJETO DE ARQUITETURA

AUTORIA DO PROJETO: DÉBORA EVELYN CALDEIRA LACERDA
 ISABELA CRISTINA GONÇALVES LACERDA
 PREFEITURA MUNICIPAL DE FORMIGA

DATA: FEVEREIRO/2023
 ESCALA: INDICADA
 CÓDIGO: PRJ-ARQ

TÍTULO DOS DESENHOS: PLANTA DE DEMOLIÇÃO - TERREO
 PRANCHAS: 02 / 04

DIREITOS AUTORAIS RESERVADOS. PROIBIDO REPRODUÇÃO, DIVULGAÇÃO OU ALTERAÇÃO SEM ORDEM EXPRESSA DO AUTOR.
 TÍTULO DO ARQUIVO: PRJ-ASB-ARQ-FOR-UAL-0101-REV00

1 PLANTA BAIXA TERREO -DEMOLIÇÃO
 ESCALA 1:50