




SEÇÃO 1
ESCALA: H= 1:500
V= 1:200

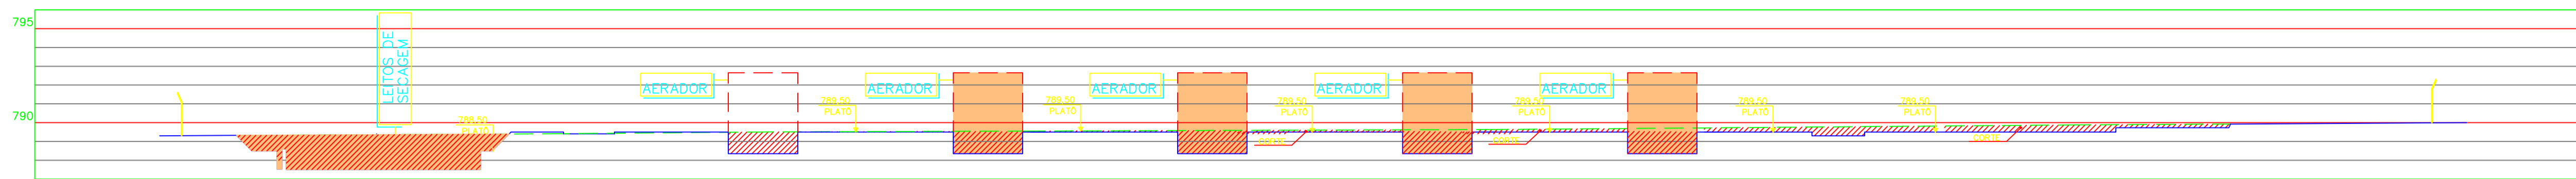


SEÇÃO 2
ESCALA: H= 1:500
V= 1:200

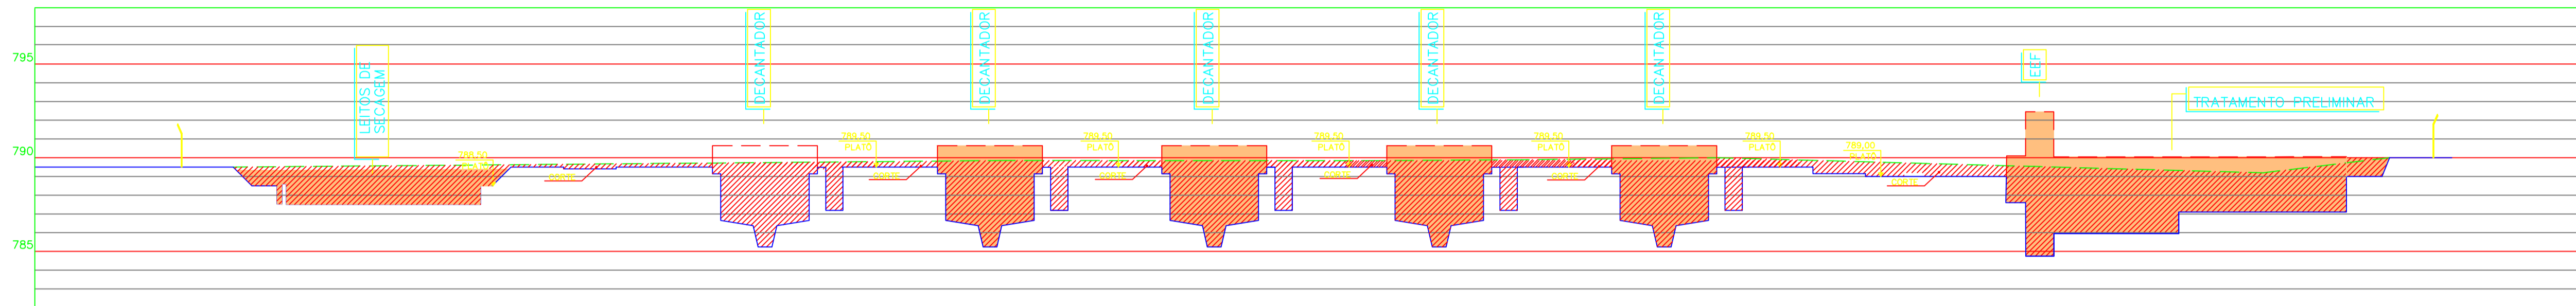


SEÇÃO 3
ESCALA: H= 1:500
V= 1:200

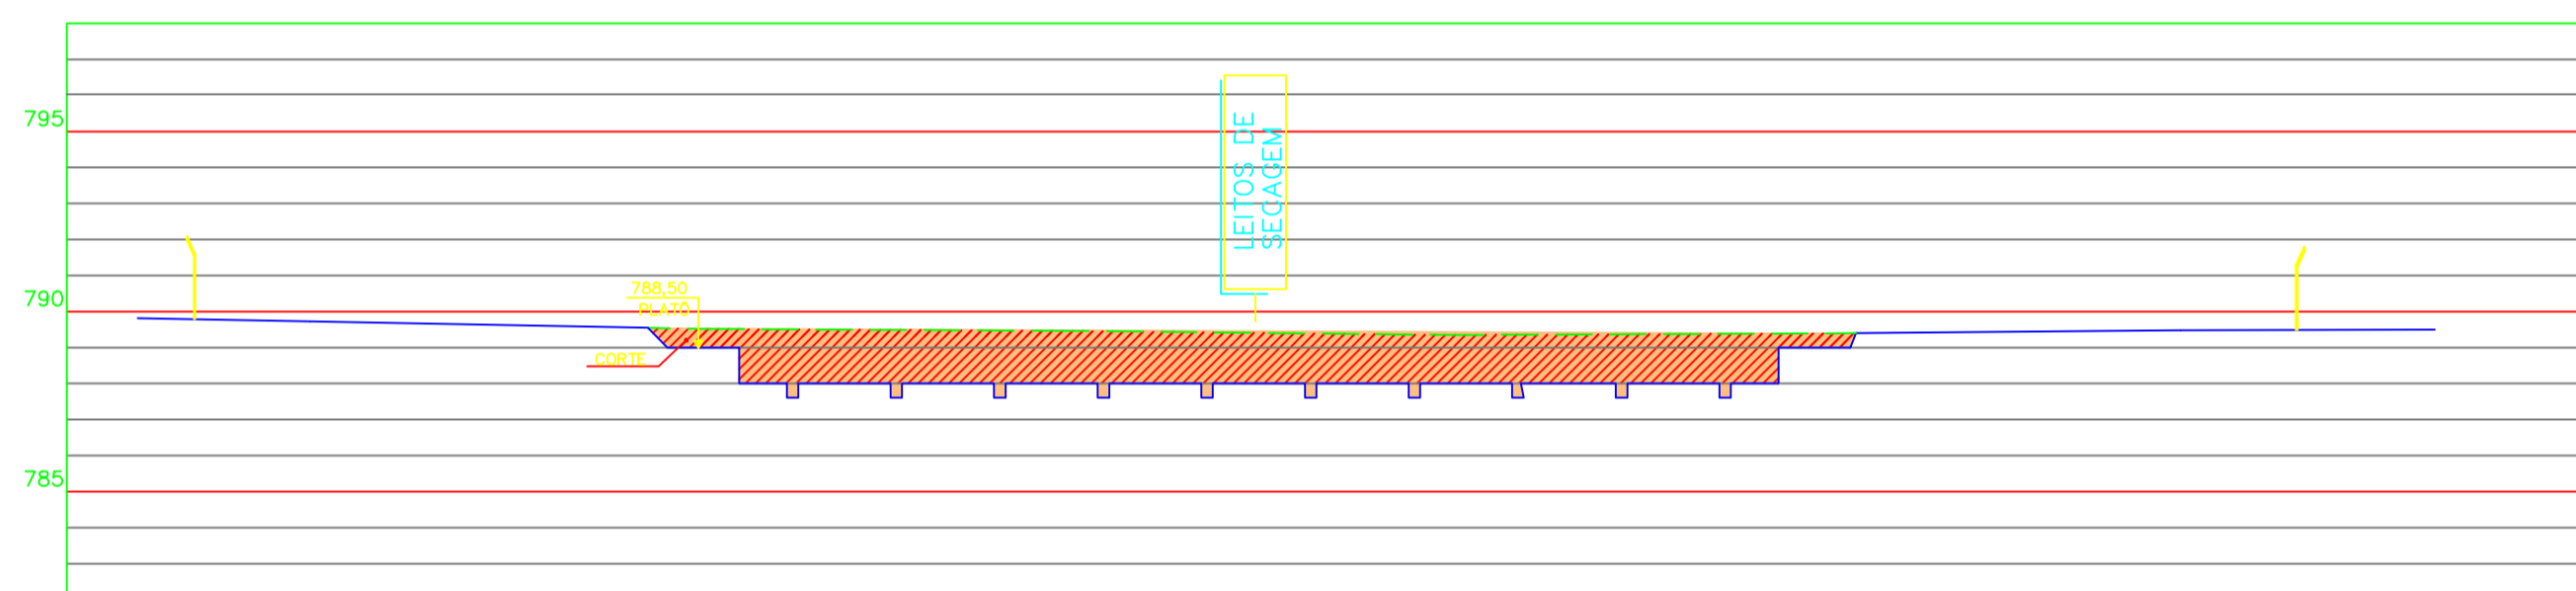


SEÇÃO 4
ESCALA: H= 1:500
V= 1:200

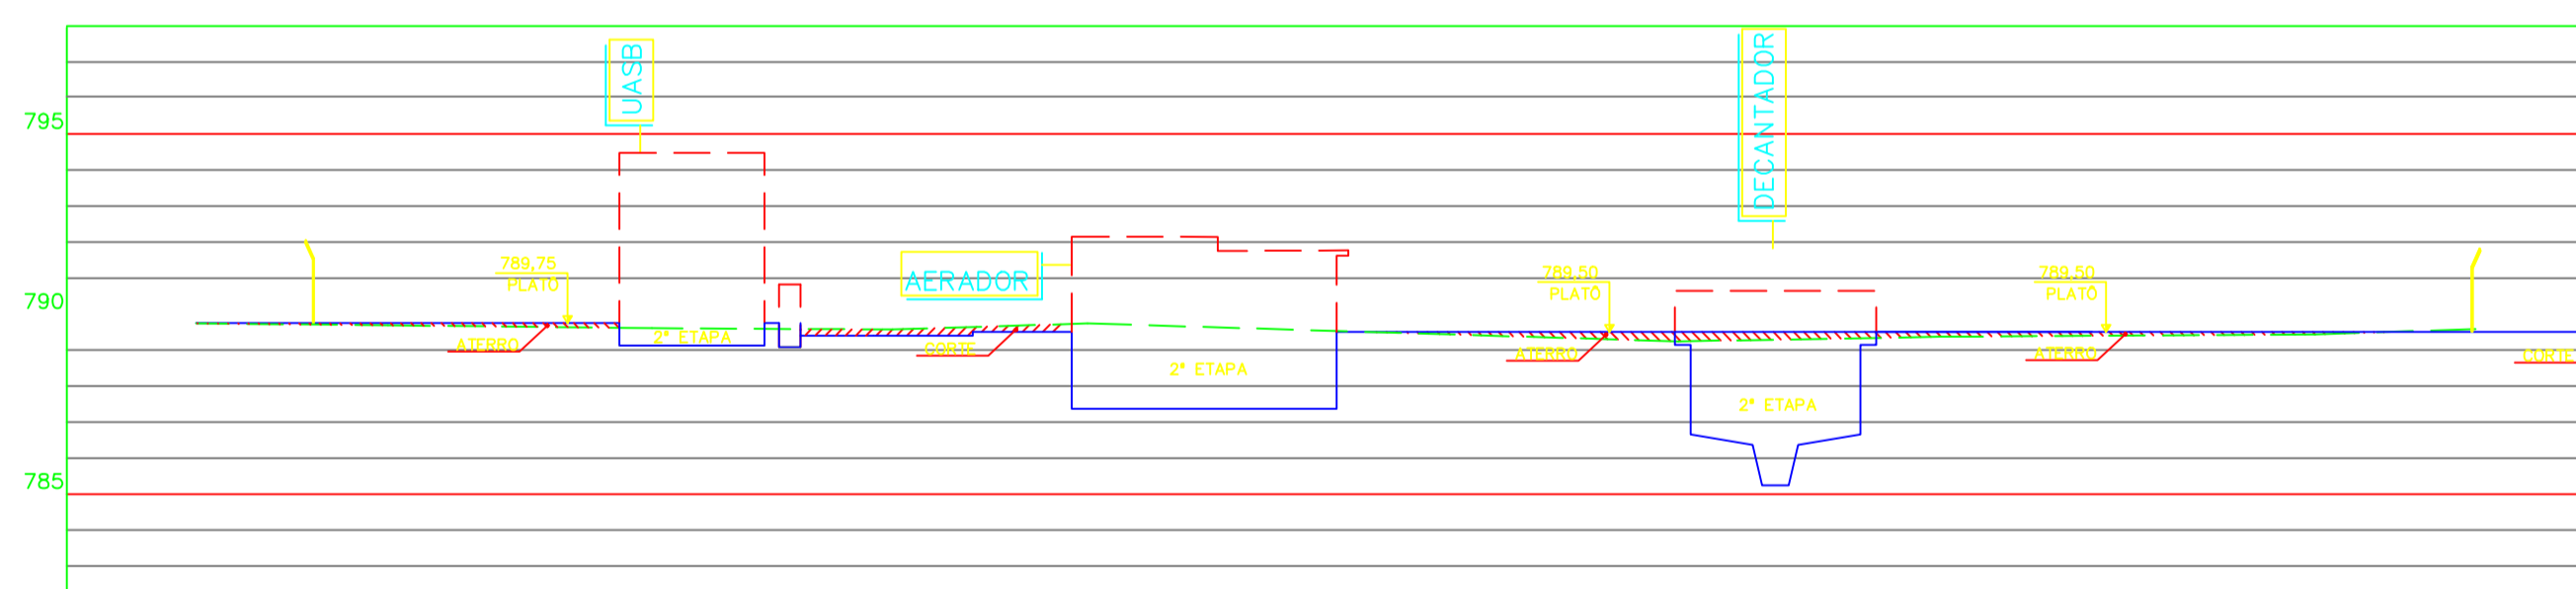


SEÇÃO 5
ESCALA: H= 1:500
V= 1:200

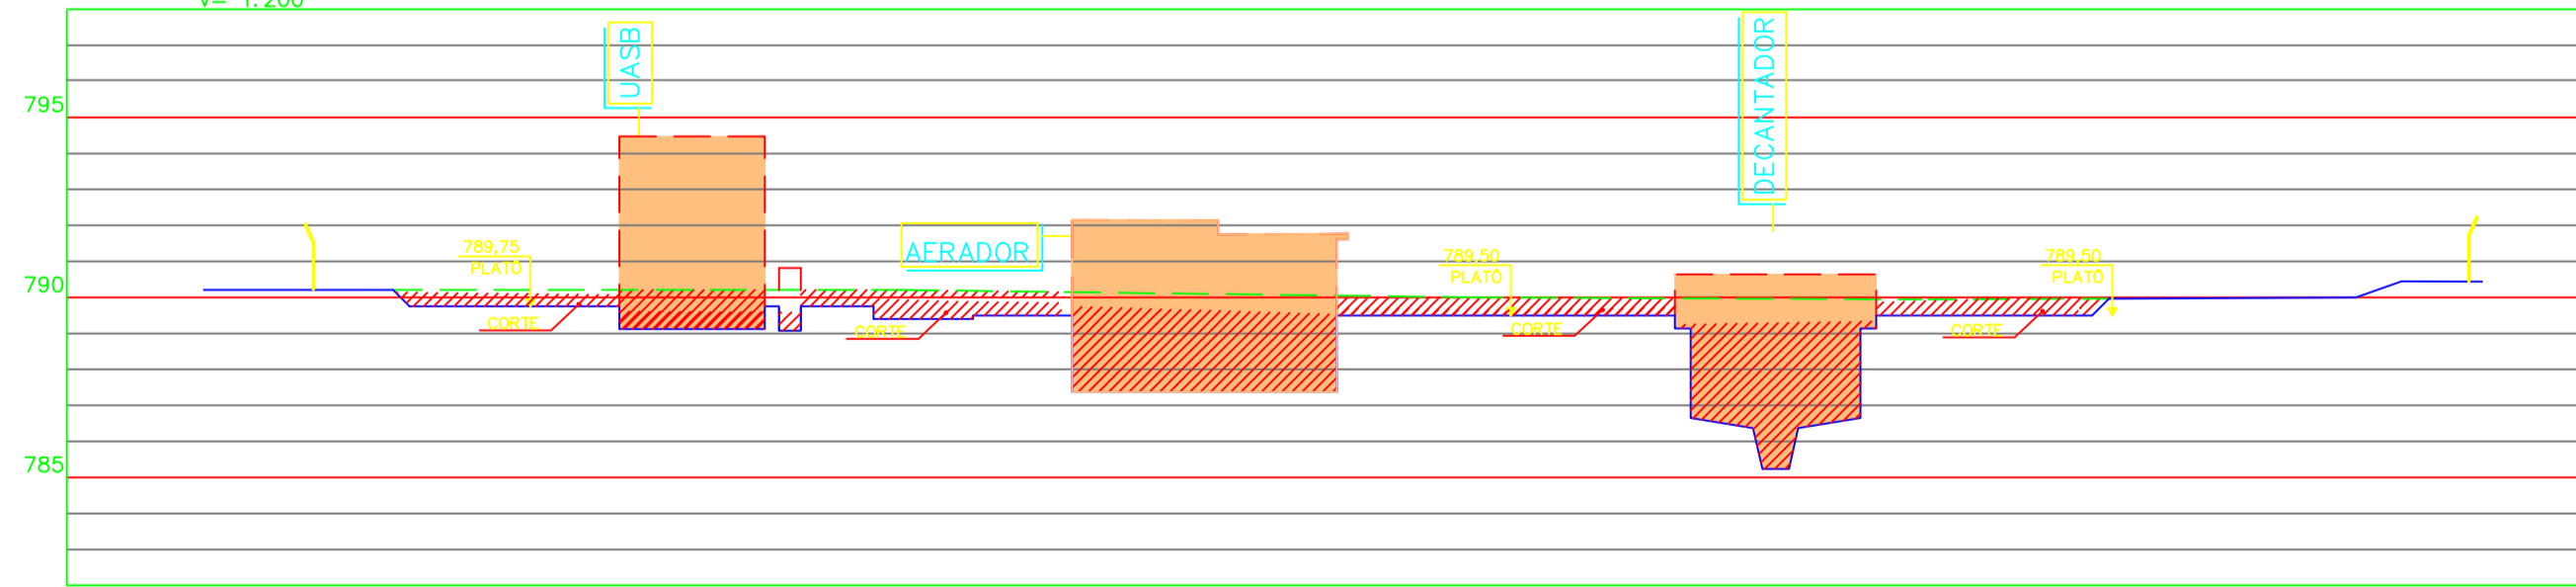


SEÇÃO 6
ESCALA: H= 1:500
V= 1:200

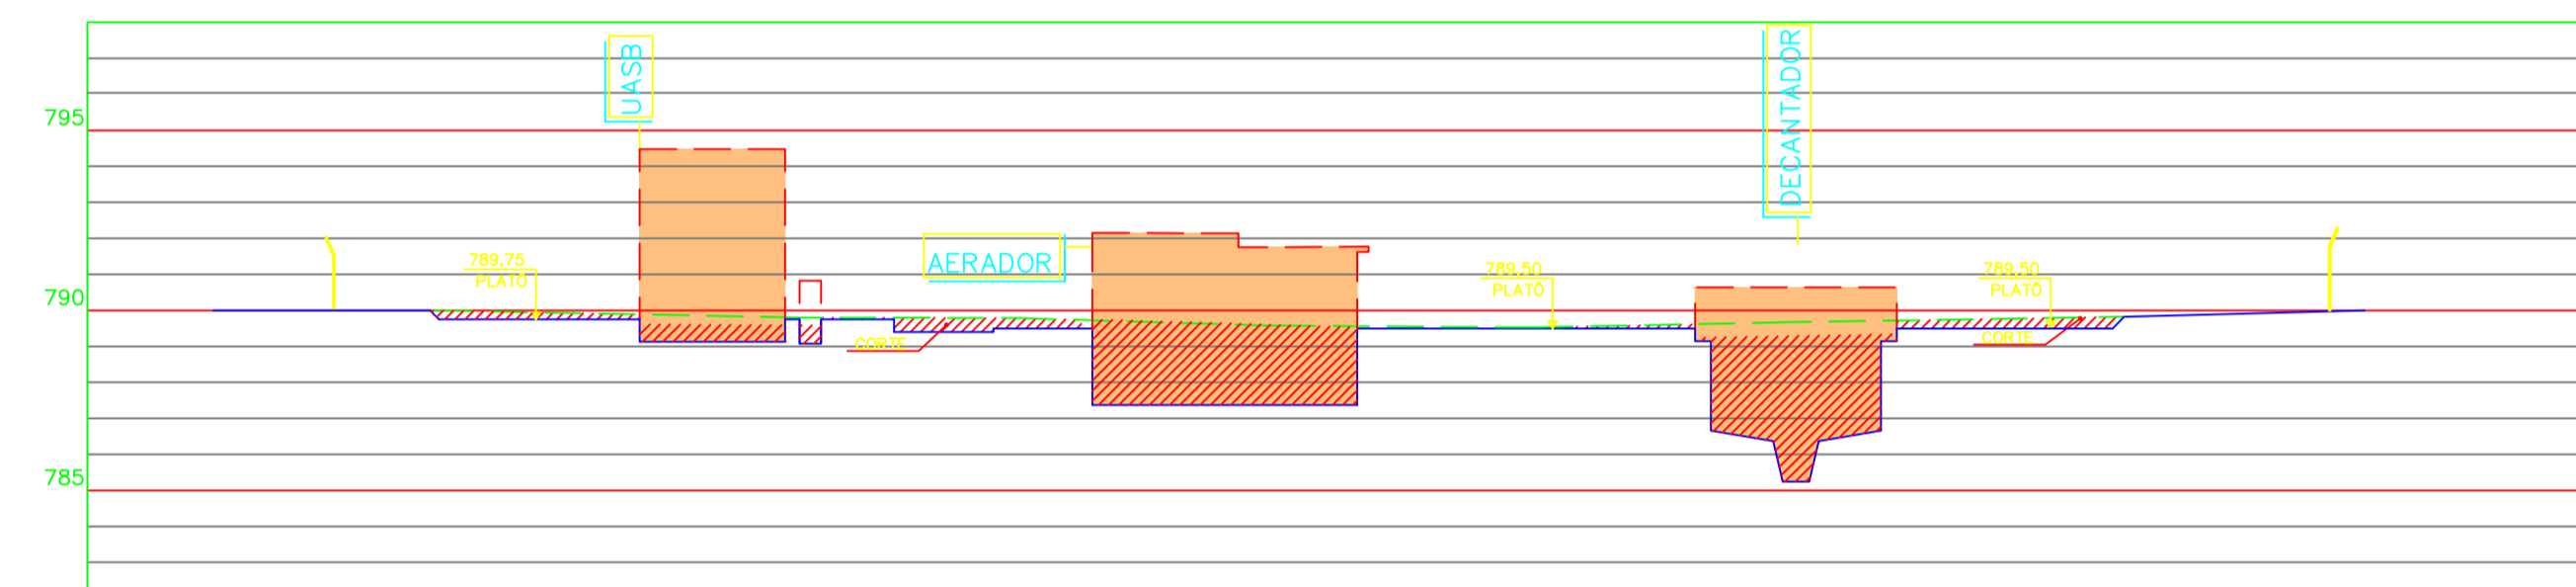

SEÇÃO 7
ESCALA: H= 1:500
V= 1:200

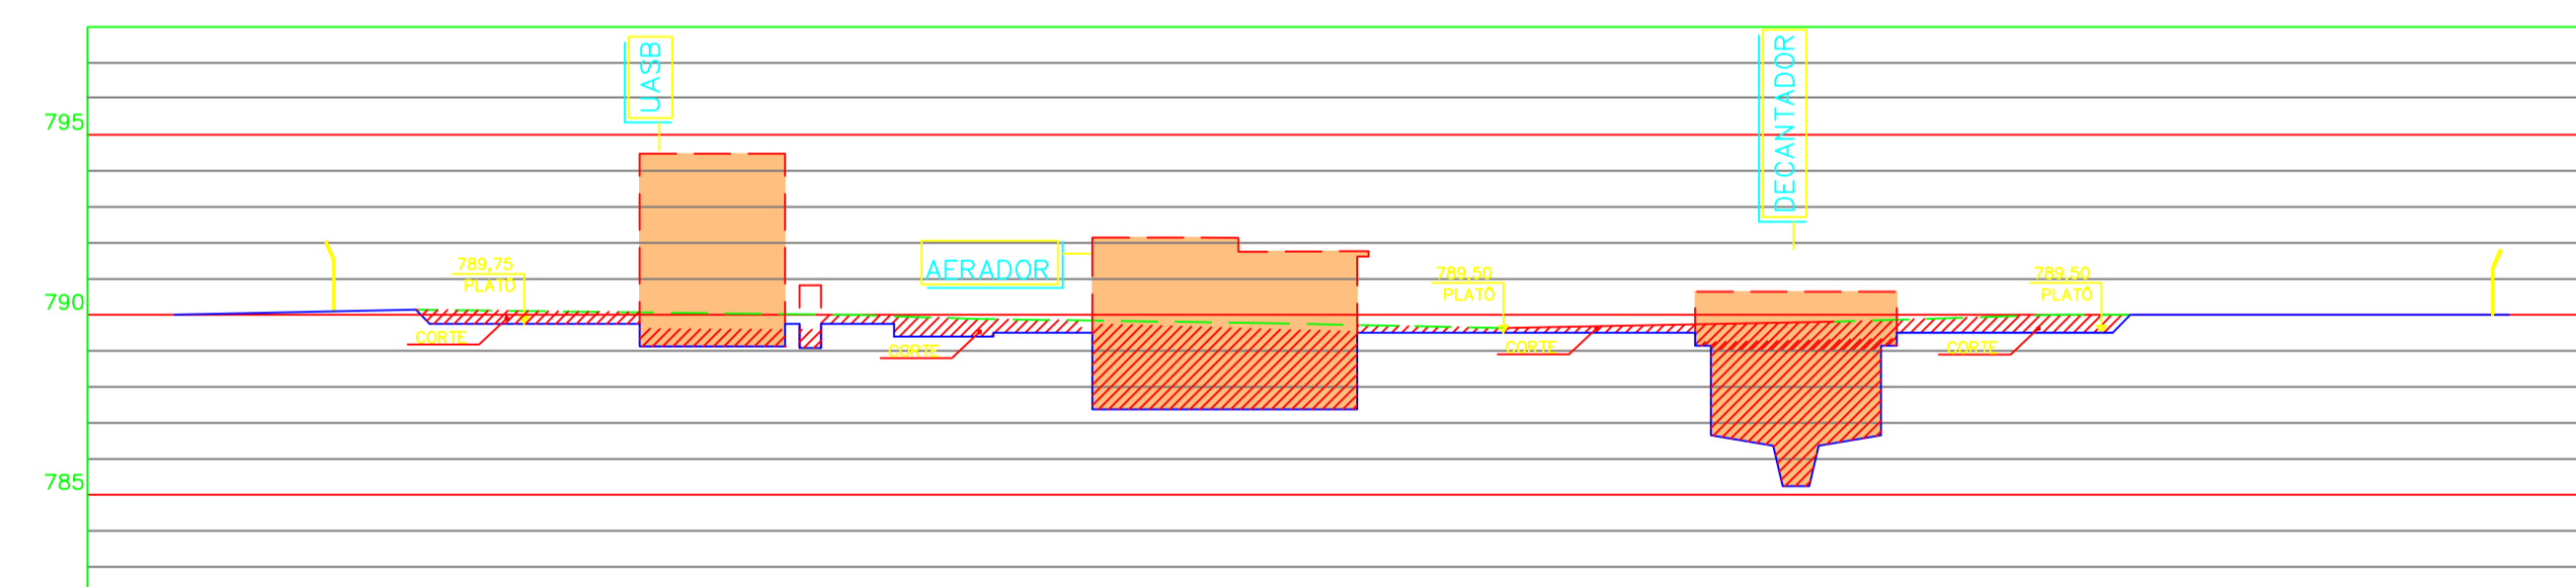

SEÇÃO 8
ESCALA: H= 1:500
V= 1:200

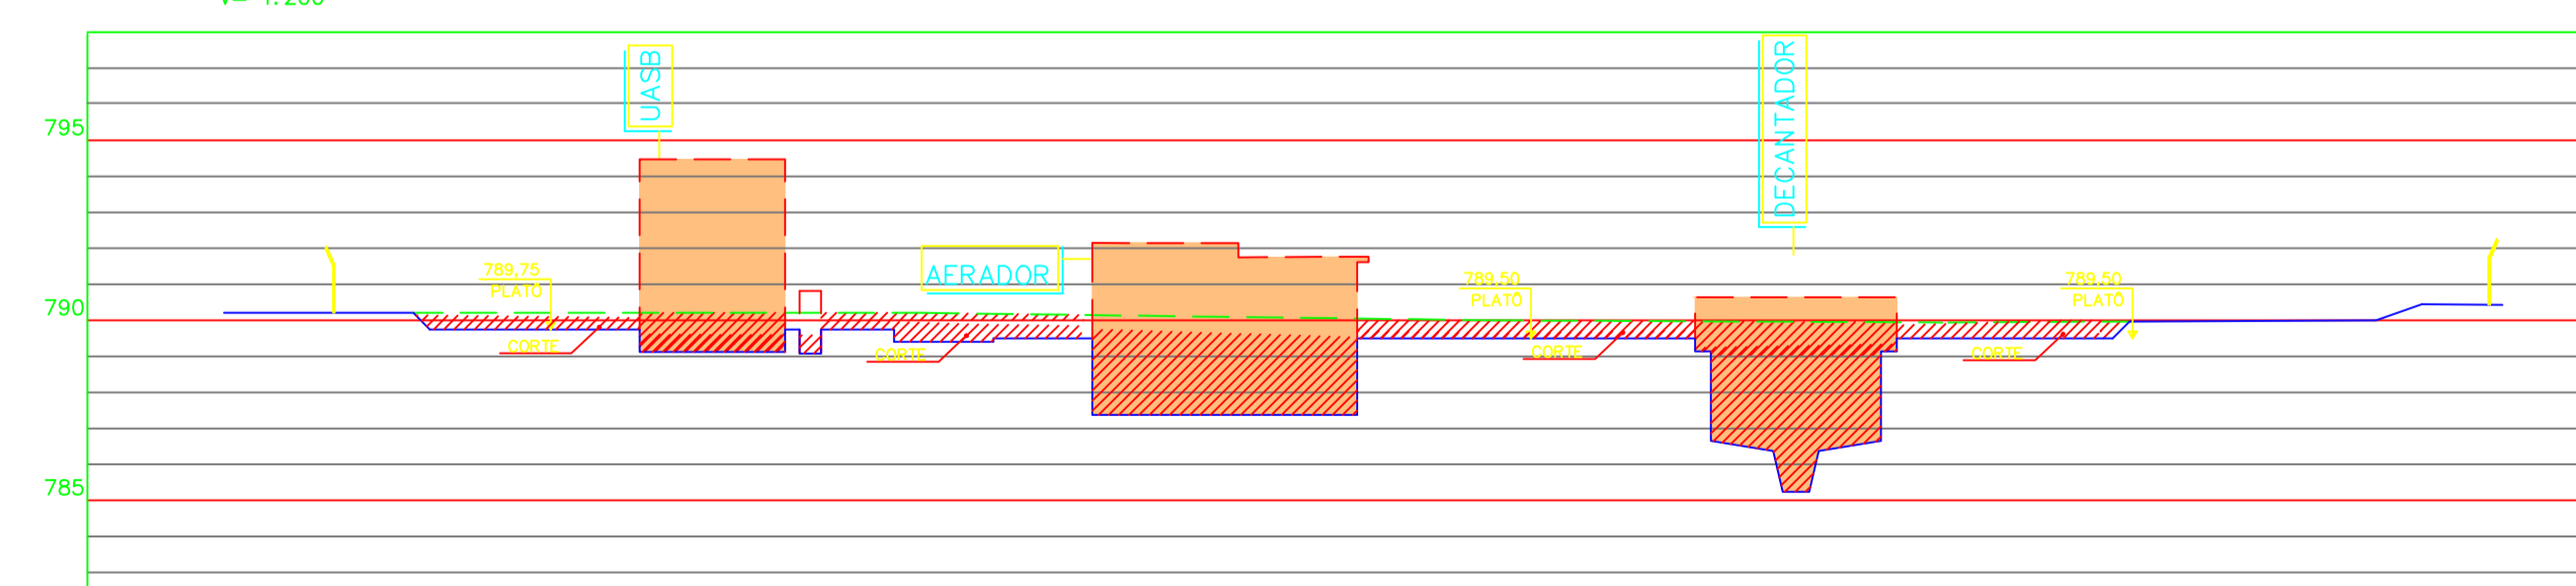

SEÇÃO 9
ESCALA: H= 1:500
V= 1:200

- LEGENDA:
- CORTE / ATERRO
 - UNIDADE PROJETADA EM PRIMEIRA ETAPA/ CONTINUIDADE DAS OBRAS (VER NOTA 01).
 - PROJEÇÃO PLATO
 - PROJEÇÃO TERRENO NATURAL

NOTAS:

01- PARA CONSTRUÇÃO DAS UNIDADES, VERIFICAR OS DESENHOS BÁSICOS.

SEÇÕES MÉDIAS DE MOVIMENTO DE TERRA	
RESUMO	VOLUME MÉDIO DE CORTE= 23.194,00m³ VOLUME MÉDIO DE ATERRO=460,00m³
TALUDE DE CORTE	
TALUDE DE ATERRO (EXTERNO)	

Nº	REVISÃO	DATA	R.T.

SAFAT
SERVIÇO AUTÔNOMO DE ÁGUA E ESGOTO
FORMIGA - MG

PROJETISTA
ROSA ANGELA VIEIRA
CREA-146.149/D-MG

DESENHISTA
ROSA ANGELA VIEIRA

DATA
JULHO/2020

APROVADO

SISTEMA DE ESGOTAMENTO SANITÁRIO
ESTAÇÃO DE TRATAMENTO
TERRAPLENAGEM
SEÇÕES

DESPRO
DESENVOLVIMENTO DE PROJETOS

ESCALA INDICADA

Nº DE FOLHAS

CÓDIGO

DESENHO
05/35