
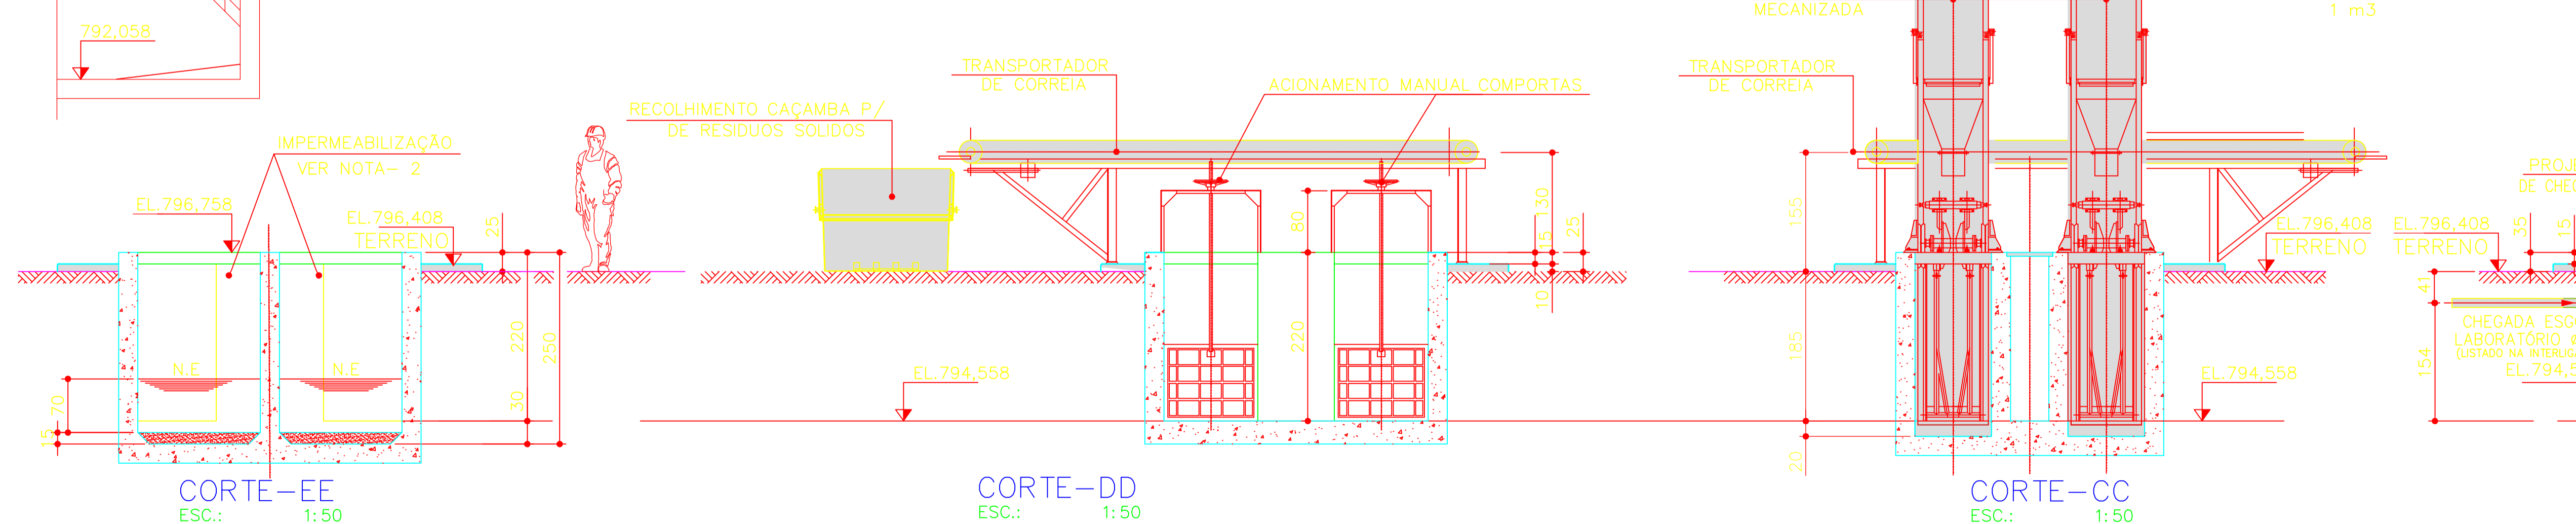
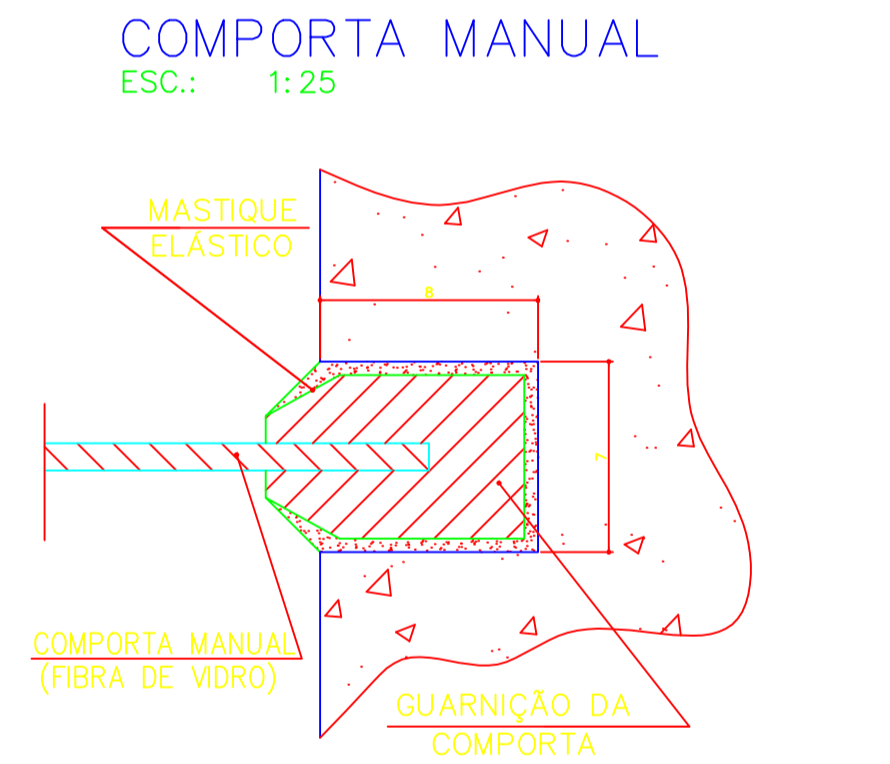
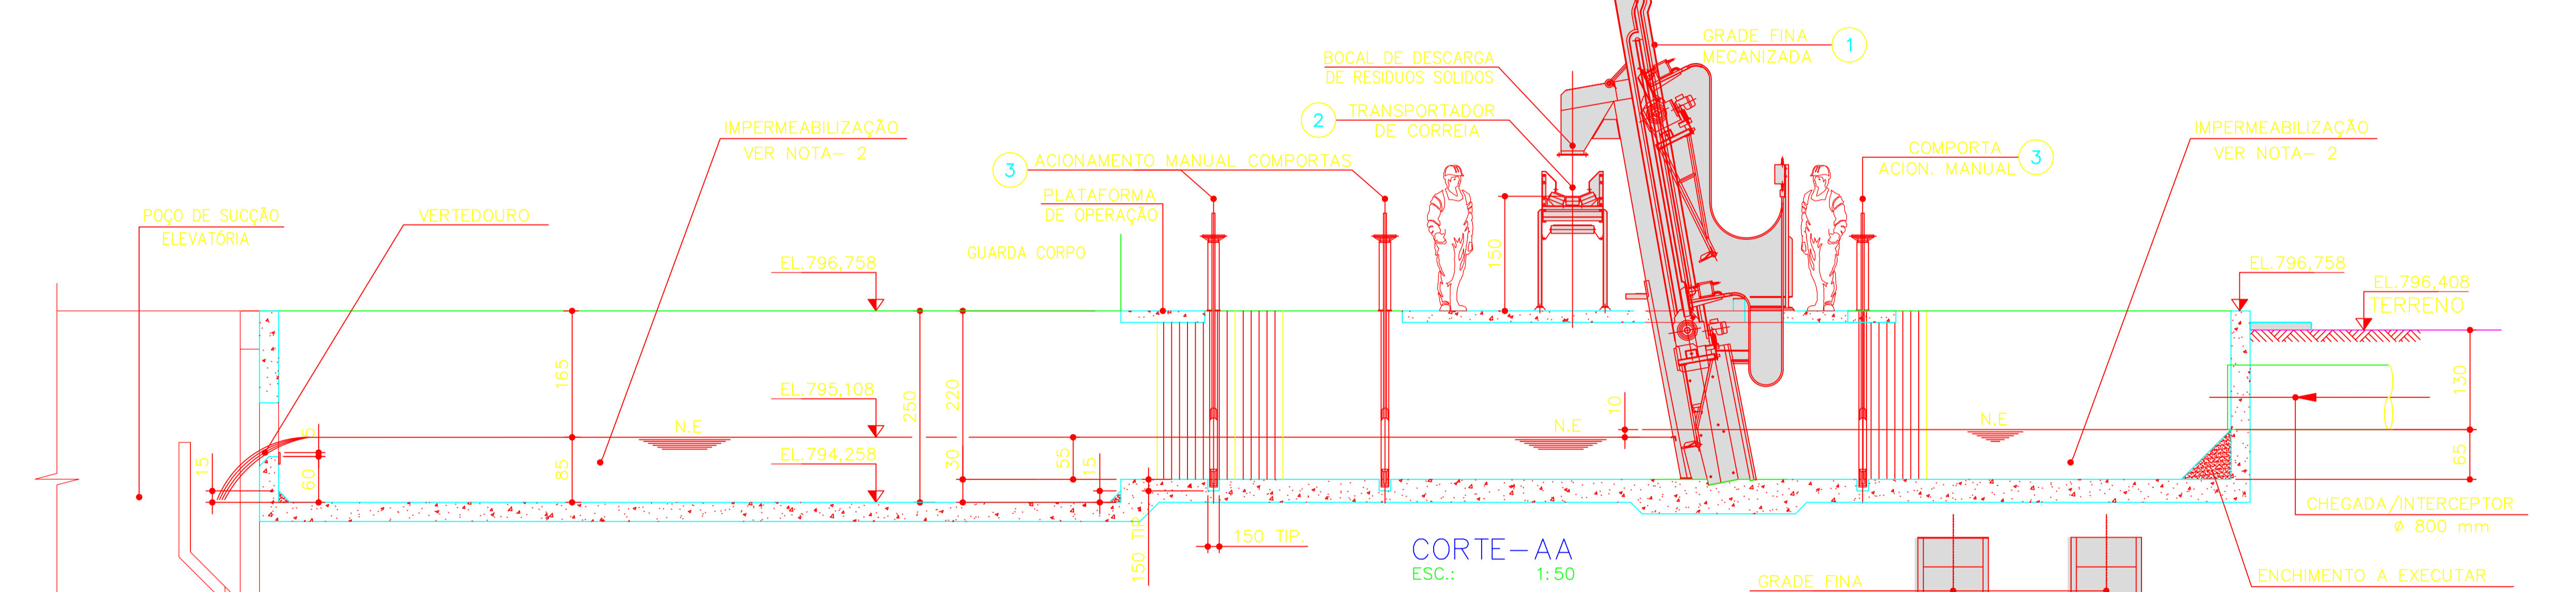
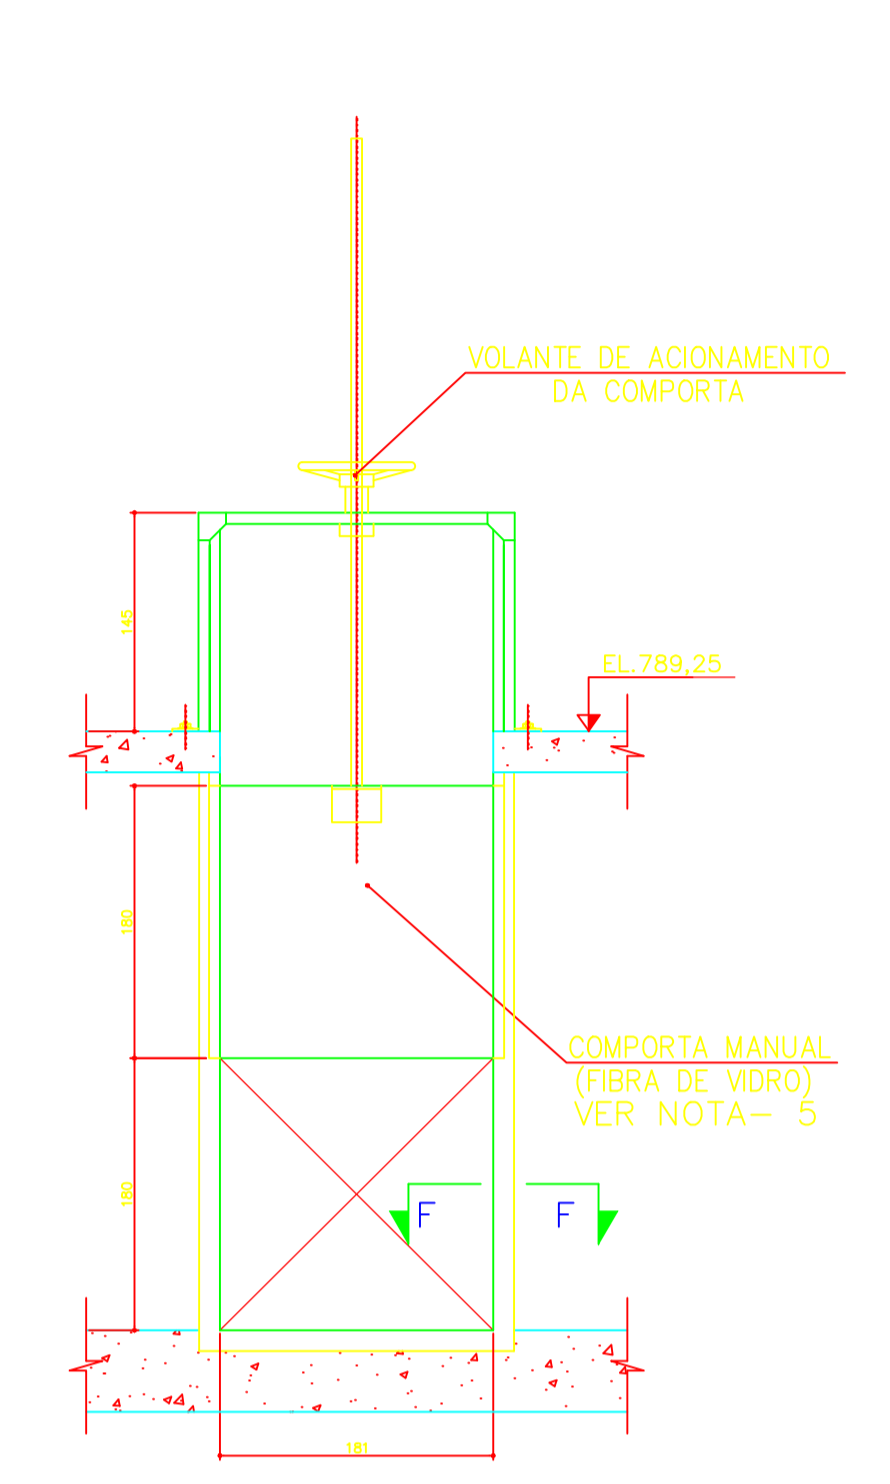


LISTA DE MATERIAIS PROJETADOS

TRATAMENTO PRELIMINAR

ITEM	DESCRIÇÃO	DIMEN.	QUANT.	UNID.
01	GRADE FINA MECANIZADA TIPO CREMALHEIRA EM AÇO	-	02	PÇ
02	TRANSPORTADOR DE CORREIA TIPO CONCAVO COM ROLETES TRIPOS	-	01	PÇ
-	GUARDA CORPO	-	4,00	m

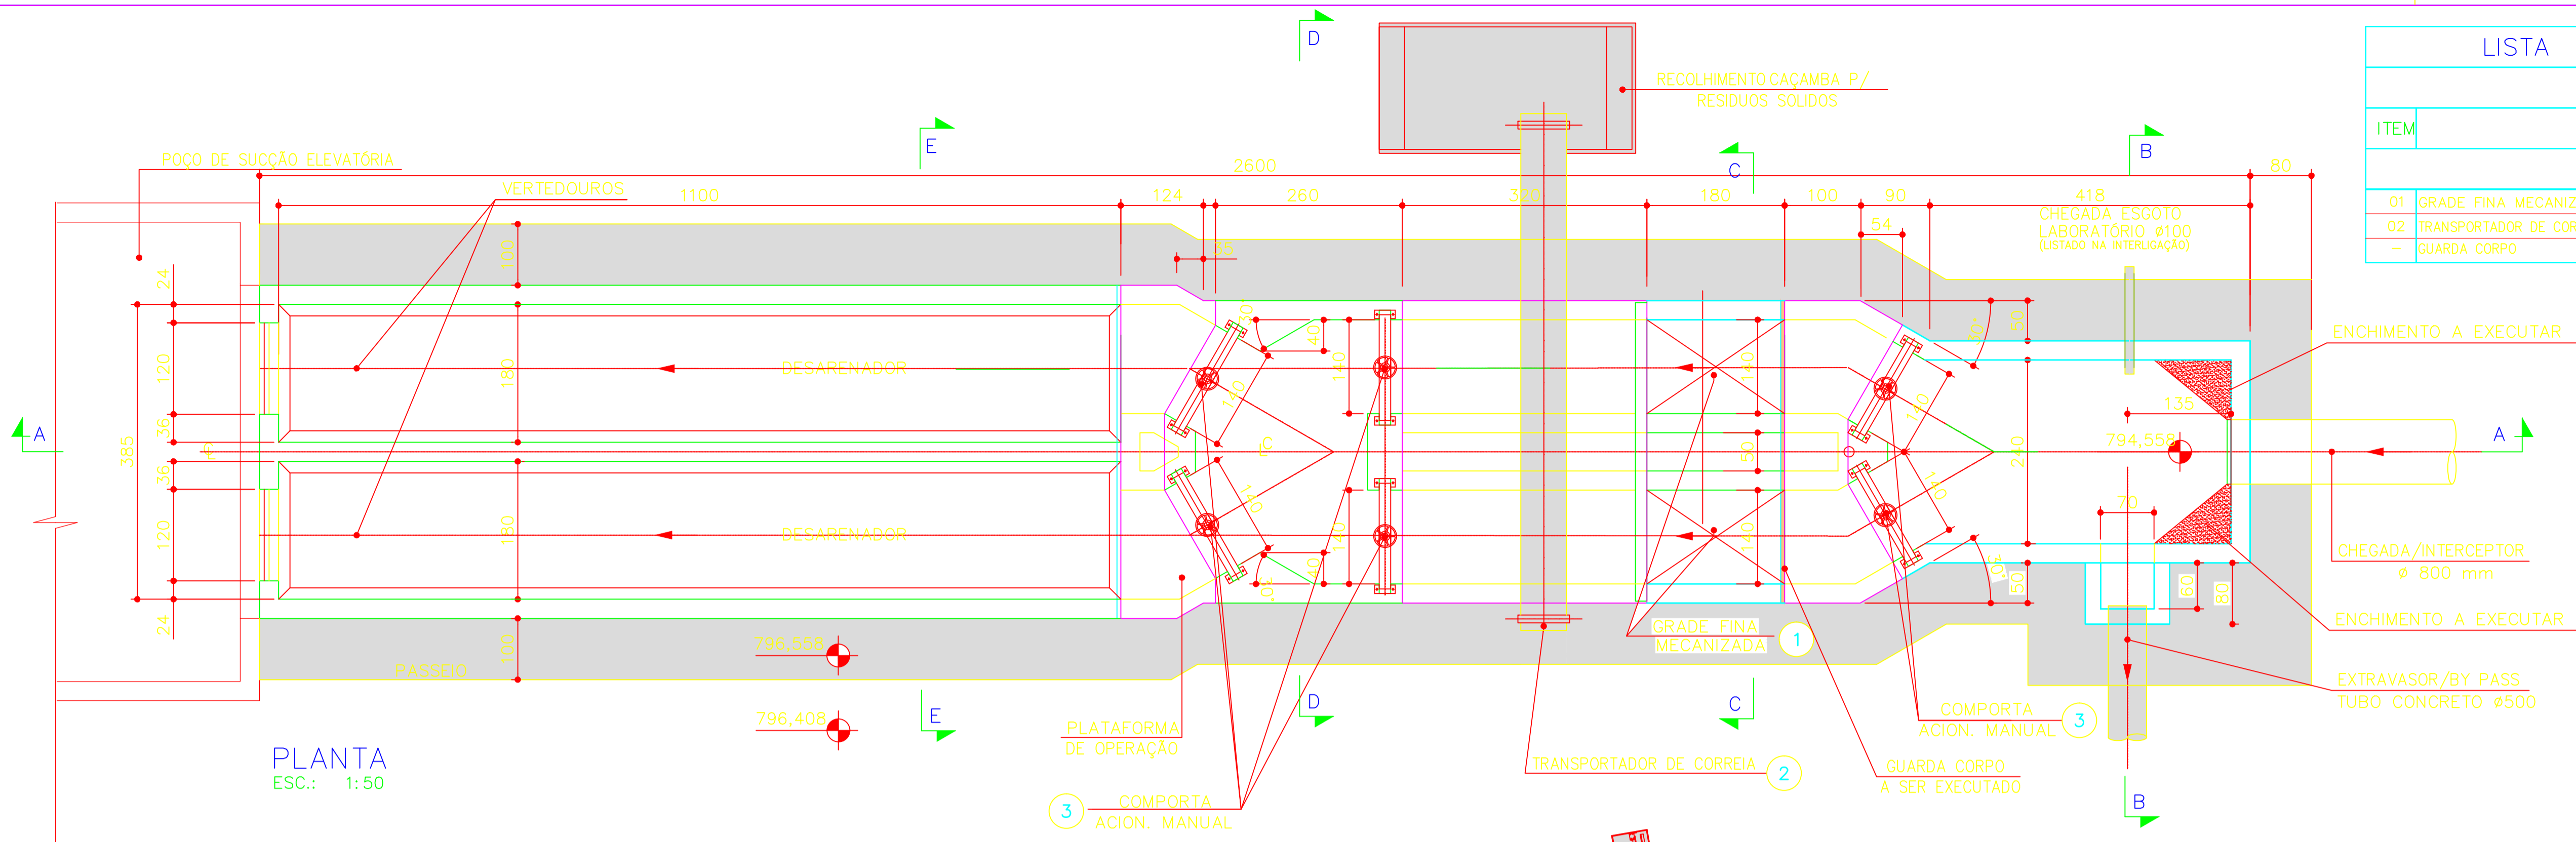

NOTAS:
 1- DIMENSÕES EM CENTÍMETRO, ELEVAÇÕES EM METRO, EXCETO INDICAÇÃO CONTRÁRIA.
 2- IMPERMEABILIZAÇÃO SUPERFÍCIE INTERNA: XYPEX OU SIMILAR.
 3- PINTURA A ÓLEO (GUARDA CORPO) COM FUNDO TIPO ZARCÃOÇA
 4- TRATAMENTO DO CONCRETO: ARGAMASSA POLIMÉRICA.
 5- PINTURA INTERNA E EXTERNA NA COR AZUL PISCINA COM GEL COAT (1 DEMÃO) COM PROTEÇÃO CONTRA RAIOS UV.

LEGENDA:
 [Symbol] A EXECUTAR.
 [Symbol] ENCHIMENTO

Nº	REVISÃO	DATA	R.T.	ESCALA
01	REVISÃO	JULHO/2020	SAVIA	1:50
02	REVISÃO	OUT/2020	SAVIA	Nº DE FOLHAS
				CÓDIGO
				DESENHO

SERVIÇO AUTÔNOMO DE ÁGUA E ESGOTO
 FORMIGA - MG
SISTEMA DE ESGOTAMENTO SANITÁRIO
 ESTAÇÃO DE TRATAMENTO
 TRATAMENTO PRELIMINAR
 PLANTA E CORTES
 DESPRO
 DESENVOLVIMENTO DE PROJETOS
 10/35