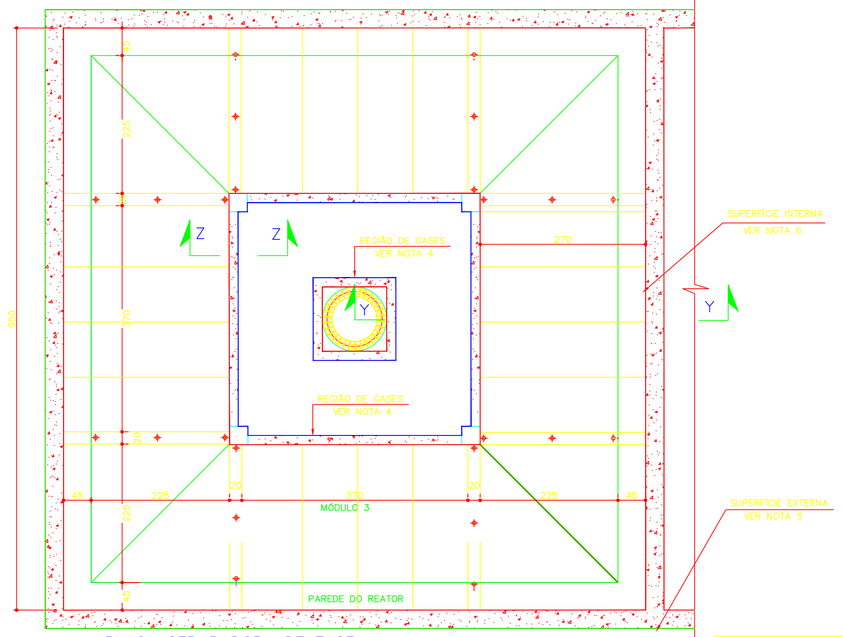

PLANTA–PLACA SEPARADORA DE FASE
ESCALA: 1:50

DETALHE DA PLACA SEPARADORA DE FASE

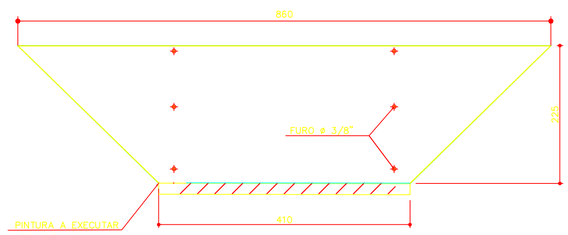

PLANTA
ESC. 1:50

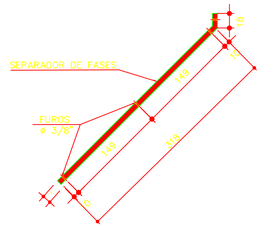

CORTE
ESC. 1:50

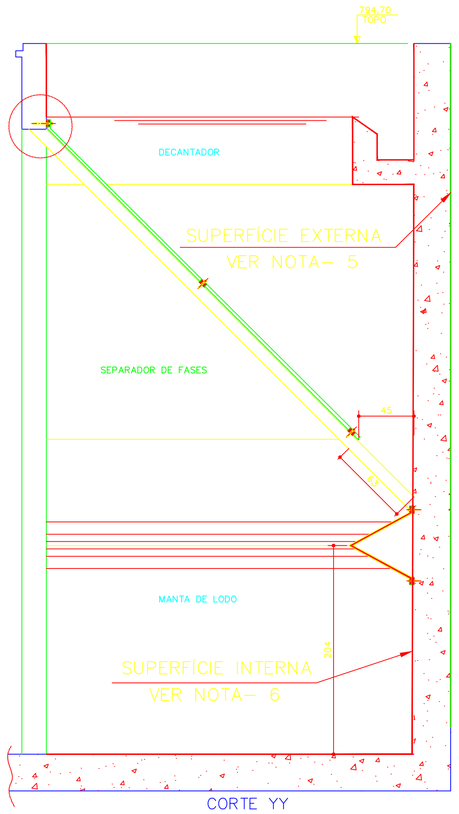

CORTE YY
SEM ESCALA

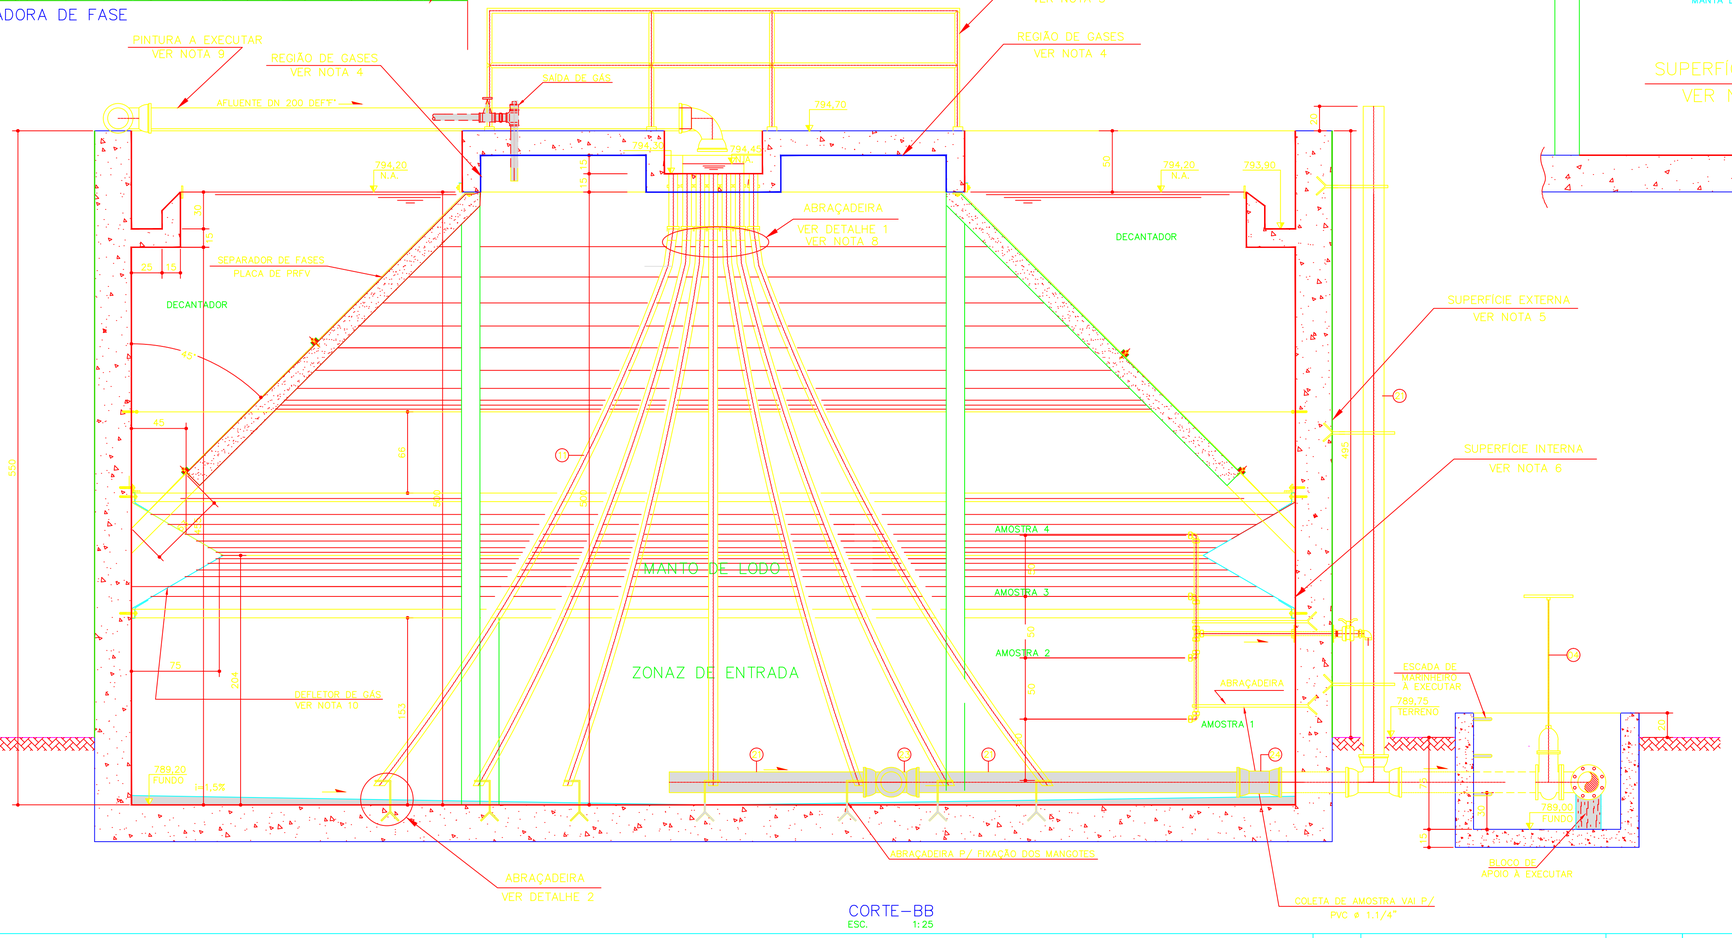

CORTE–BB
ESC. 1:25

 

DET. 1 DA ABRAÇADEIRA INOX SUPRENS OU SIMILAR PARA FIXAÇÃO DOS MANGOTES
SEM ESCALA

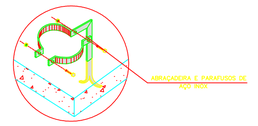

DET.2 DA ABRAÇADEIRA INOX TIPO D COM PARAFUSOS EM INOS PARA FIXAÇÃO DOS MANGOTES
SEM ESCALA

NOTAS:

1– COTAS EM CENTIMETROS, ELEVAÇÕES EM METROS, SALVO INDICAÇÃO CONTRÁRIA.

2– OS COMPONENTRES METÁLICOS DESTA UNIDADE QUE NÃO FOREM EM INOX/ALUMÍNIO, DEVERÃO TER SUA SUPERFÍCIE PREPARADA COM:
–JATEAMENTO ABASIVO CONFORME NORMA SSPC–1068 (SIS SA 2,5).
–PINTURA EM COALTAR EPOXI/ALCATRÃO DE ULHA EM 2 DEMÃOS DE 200 m CADA.

3– GUARDA–CORPO EM TUBO GALVANIZADO ø3/4" A CADA 15cm, QUADRO E CORRIMÃO EM FERRO CHATO, PINTURA A ÓLEO, 2 DEMÃOS COM FUNDO ZARCÃO OU GALVITE.

4– REGIÃO DE GASES (LAJES): IMPERMEABILIZANTE COM POLIURETANO ELASTOMERICO FLEXÍVEL.

5– SUPERFÍCIE EXTERNA: ARGAMASSA– CIMENTO/AREIA– TRAÇO: 1:3.

6– IMPERMEABILIZAÇÃO SUPERFÍCIE INTERNA DO REATOR: XYPEX OU SIMILAR.

7– LISTA DE MATERIAIS, VER DESENHO 21A.

8– ABRAÇADEIRA SUPRENS OU SIMILAR EM AÇO INOX, A SER UTILIZADA NA FIXAÇÃO SUPERIOR DOS MANGOTES.

9– PINTURA A ÓLEO, 2 DEMÃOS, COM FUNDO TIPO ZARCÃO, NAS PEÇAS EM FERRO FUNDIDO.

10– PINTURA INTERNA E EXTERNA NA COR AZUL COM GEL COAT (1 DEMÃO) COM PROTEÇÃO UV.

LEGENDA:
- A EXECUTAR
- SUPERFÍCIE INTERNA
- SUPERFÍCIE EXTERNA
- REGIÃO DE GASES

Nº	REVISÃO	DATA
01	REVISÃO	NOV/2014
02	REVISÃO	MAIO/2018
03	REVISÃO	JULHO/2018
04	REVISÃO	JULHO/2020
05	REVISÃO	OUT/2020

R.T.
ALBERTO BANDEIRA CHAVES
CREA/MG 76.051-D
PROJETISTA
RENATO GUSTAVO FRANÇA
CREA– 140.149/D–MG
DESENHISTA
ROSANGELA VIEIRA
DATA
JULHO/2011
APROVADO

SAAE
SERVIÇO AUTÔNOMO DE ÁGUA E ESGOTO
FORMIGA – MG

SISTEMA DE ESGOTAMENTO SANITÁRIO
ESTAÇÃO DE TRATAMENTO
REATOR ANAERÓBICO DE FLUXO ASCENDENTE
PLANTA, CORTES E DETALHES

DESPRO
DESENVOLVIMENTO DE PROJETOS

ESCALA: INDICADA
Nº DE FOLHAS:
CÓDIGO:
DESENHO: 20/35

A1