



PLANTA  
ESC.: 1:25

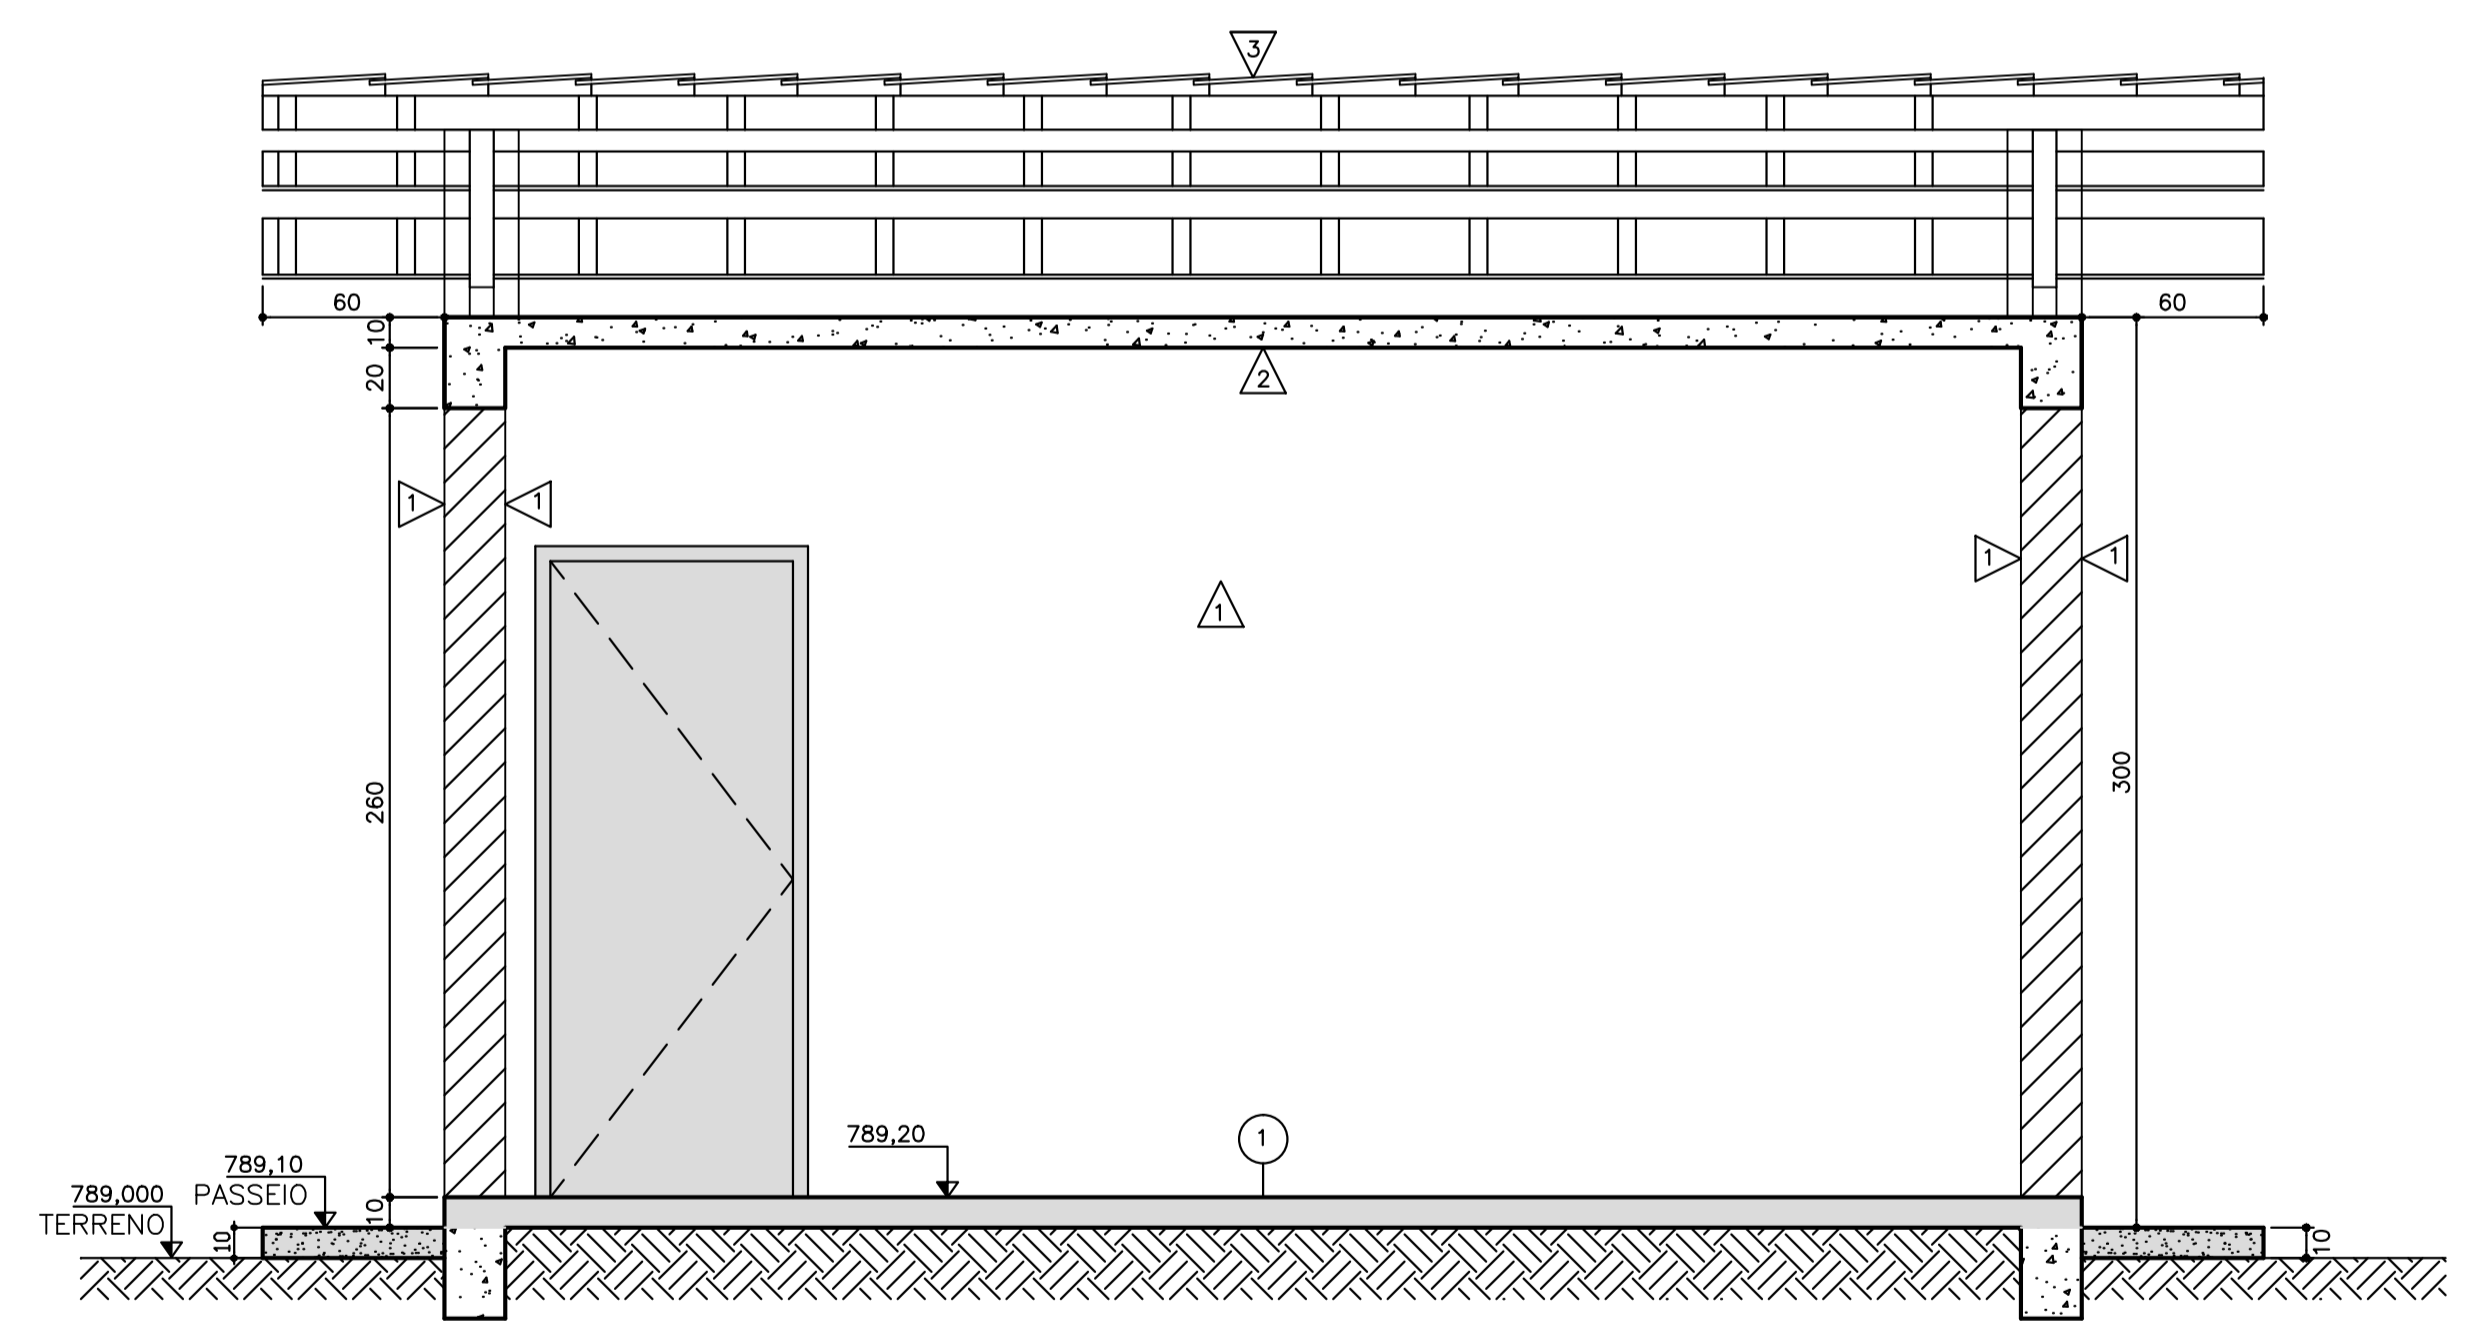

CORTE AA  
ESC.: 1:25

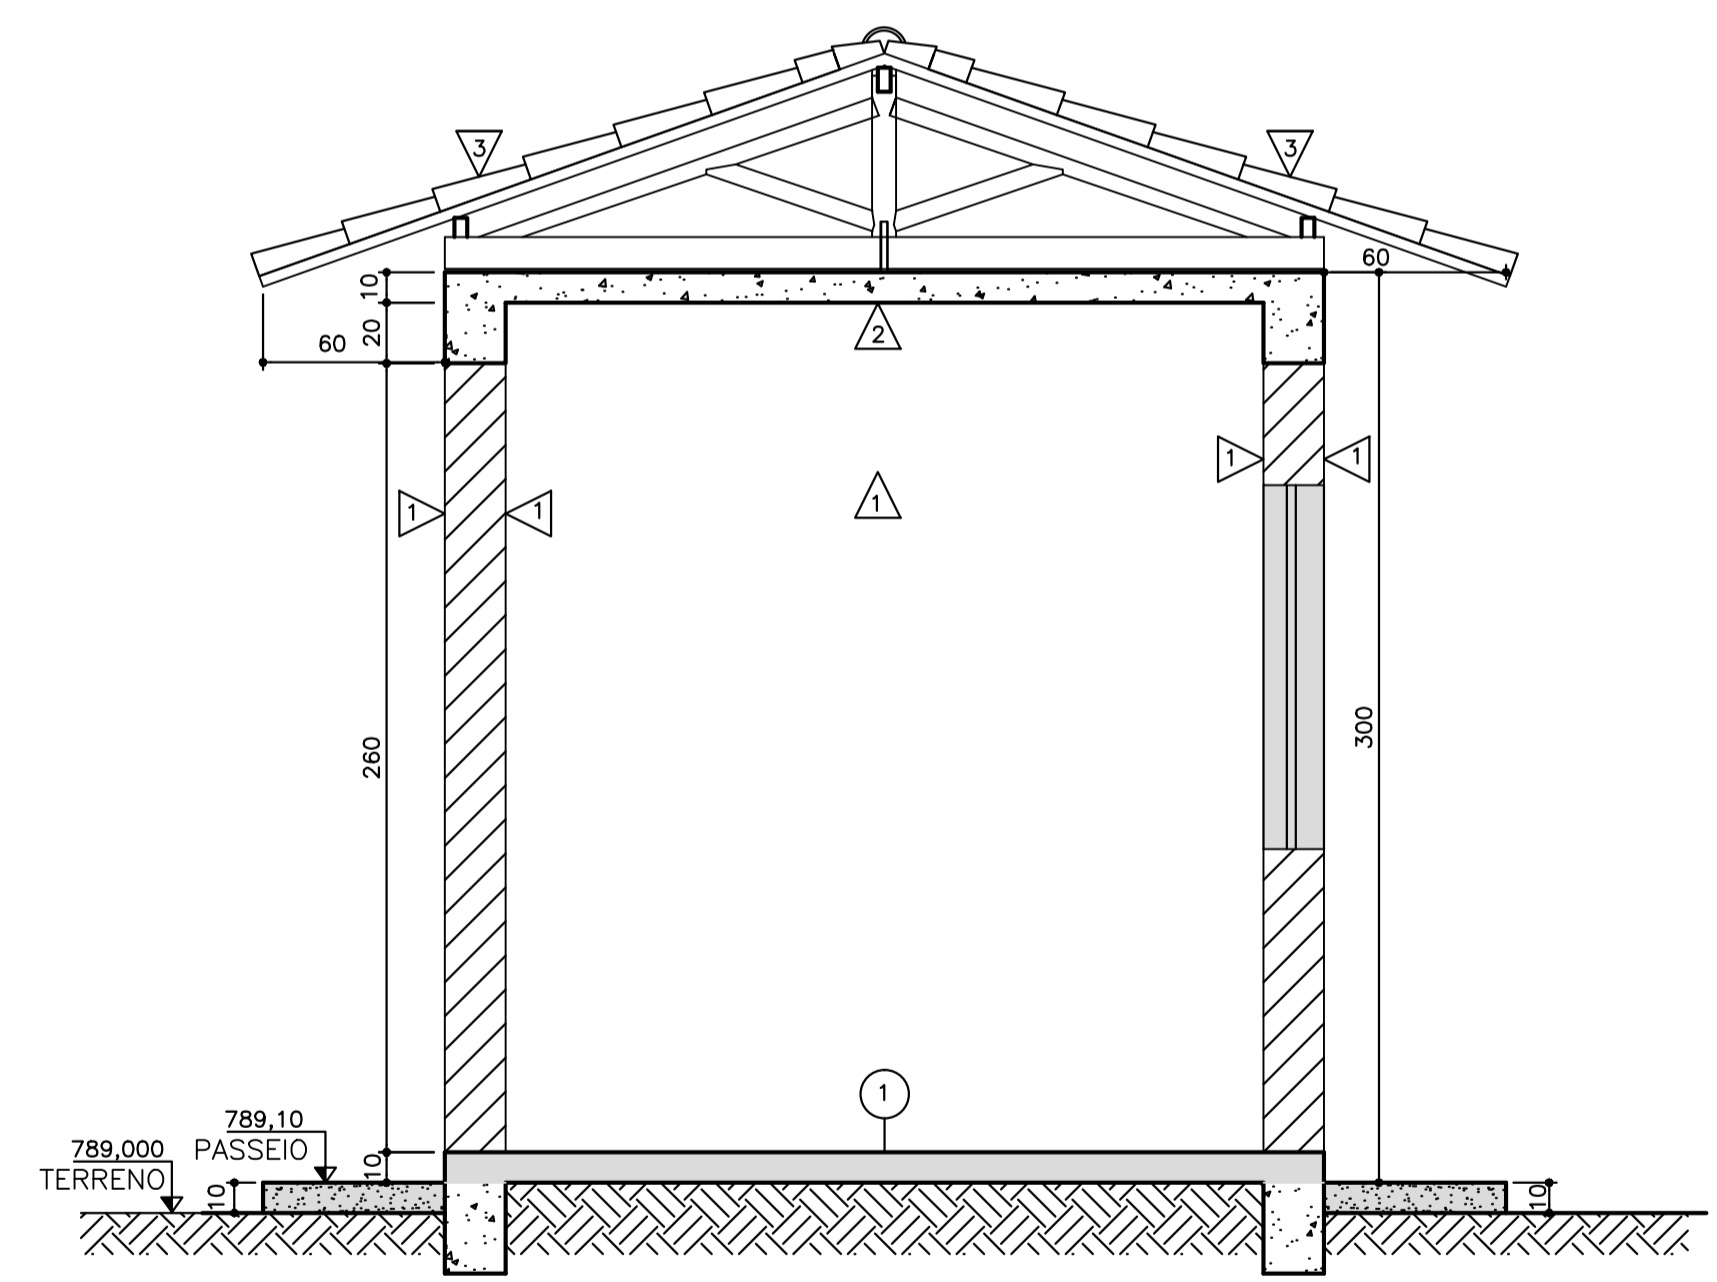

CORTE BB  
ESC.: 1:25

NOTAS:  
1 - COTAS EM CENTÍMETROS, ELEVAÇÕES EM METROS, SALVO INDICAÇÃO CONTRÁRIA.  
2 - JANELA E PORTAS - PINTURA À ÓLEO.  
3 - PINTURA DAS PAREDES COM TINTA ACRÍLICA.

LEGENDA:  
 ① PISO CIMENTADO LISO, ESPESSURA 3cm.  
 ▲ PINTURA EM LATEX BRANCO SOBRE REBOCO  
 ▲ LAJE MACIÇA/REBOCO/PINTURA EM LATEX BRANCO  
 ▲ TELHA COLONIAL  
 J1 - 150x120 - JANELA EM ALUMÍNIO ANODIZADO COM DUAS FOLHAS  
 P1 - 80x210 - PORTA DE ABRIR DE ALUMÍNIO ANODIZADO  
 ■ A EXECUTAR

Nº	REVISÃO	DATA	R.T.
01	REVISÃO	JULHO/2020	ALBERTO OLIVEIRA CHAVES CREA-68.785/D-MG
02	REVISÃO	OUTUBRO/2020	PROJETISTA SERVÍCIO AUTÔNOMO DE ÁGUA E ESGOTO CREA-140.149/D-MG
			DESENHISTA ROSANGELA VEIRA
			DATA AGOSTO/2011
			APROVADO

SERVIÇO AUTÔNOMO DE ÁGUA E ESGOTO  
FORMIGA - MG  
SISTEMA DE ESGOTAMENTO SANITÁRIO  
SALA ELÉTRICA  
PLANTAS, CORTES E DETALHES

ESCALA  
INDICADA  
Nº DE FOLHAS  
CÓDIGO  
DESENHO  
33/35

DESPRO  
DESENVOLVIMENTO DE PROJETOS