

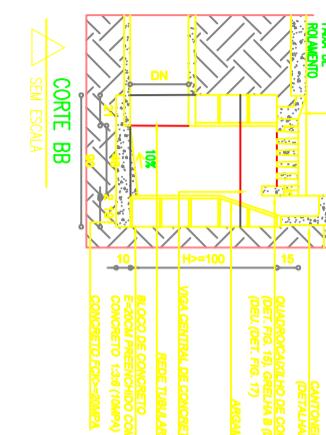


**BOCA DE LOBO DUPLA  
SEM ESCALA**

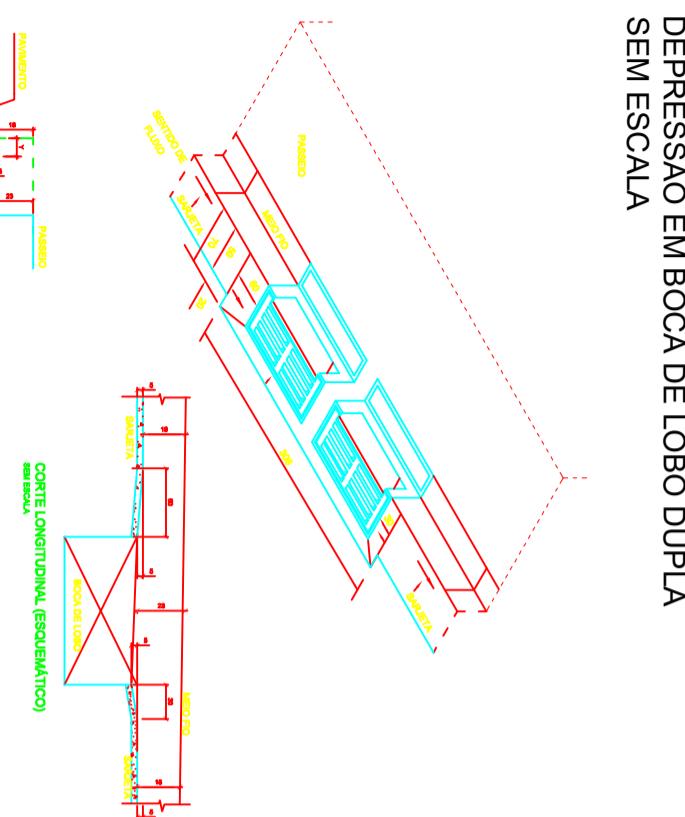


**DEPRESSÃO EM BOCA DE LOBO DUPLA  
SEM ESCALA**

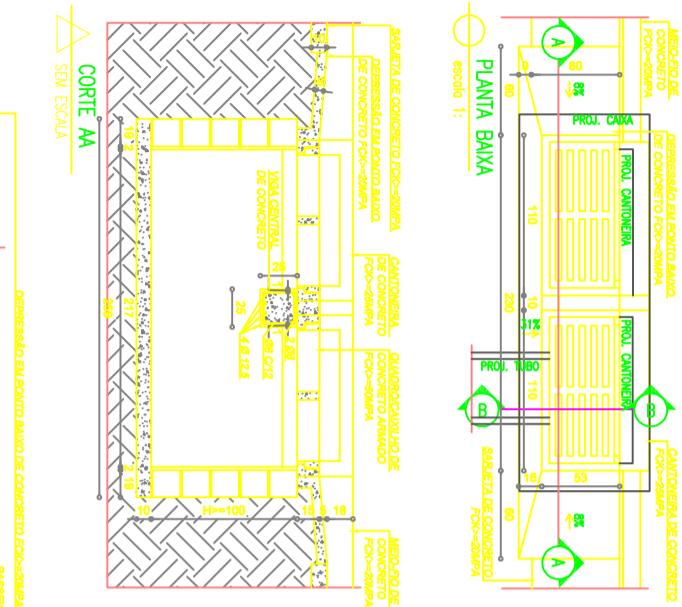


**CORTE AA  
SEM ESCALA**

**PERFIL TRANSVERSAL  
SEM ESCALA**

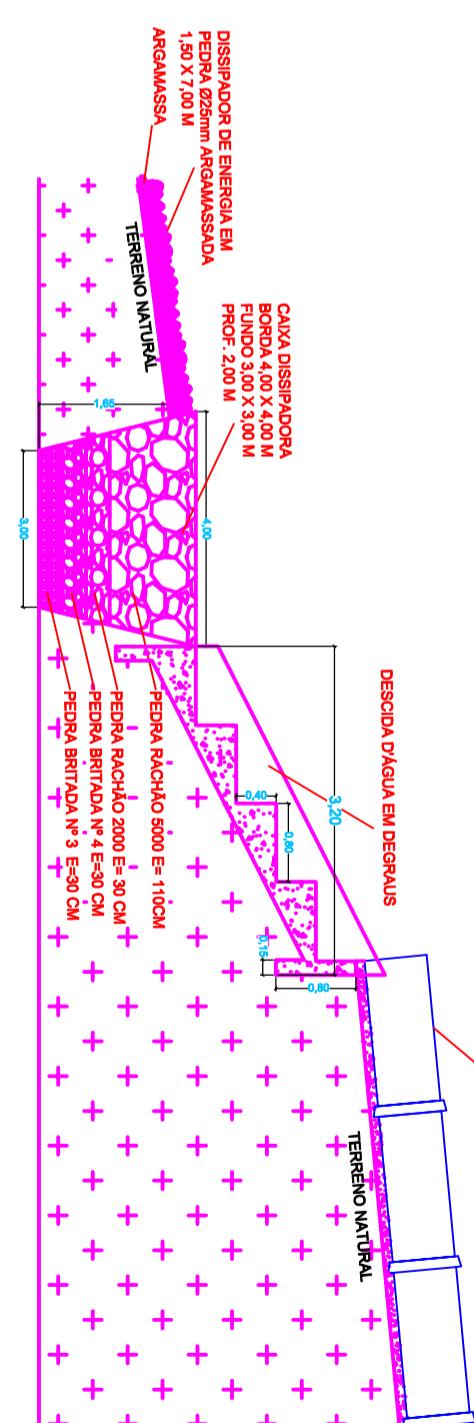


**CORTE A-A  
SEM ESCALA**

**CORTE B-B  
SEM ESCALA**

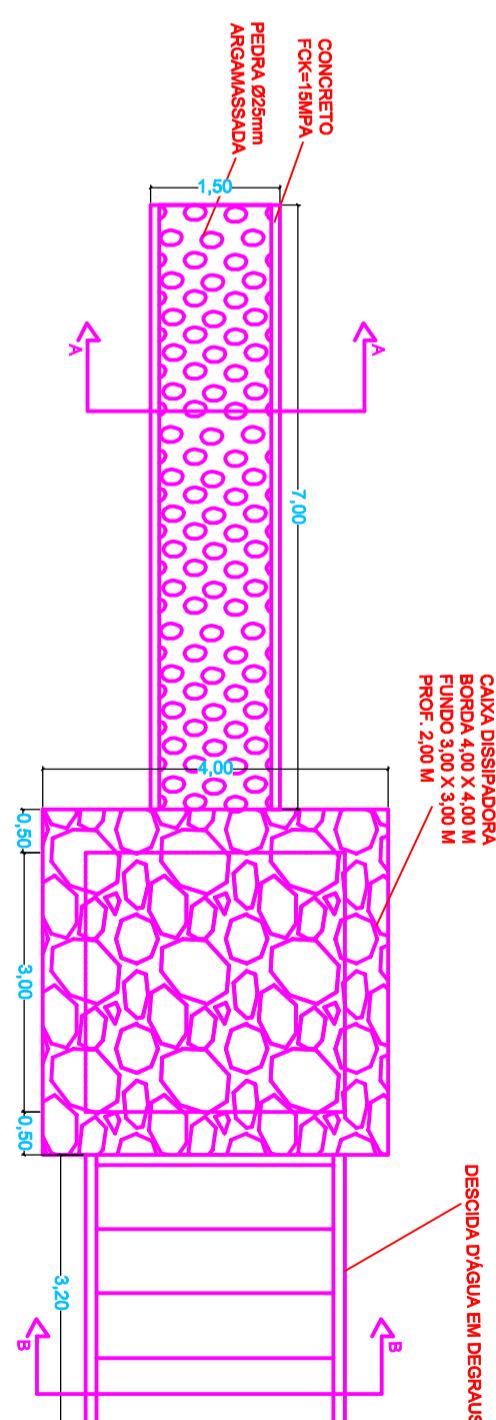

**CAIXA DISSIPADORA EM PLANTA  
SEM ESCALA**

**BOCA DE LOBO DUPLA  
SEM ESCALA**

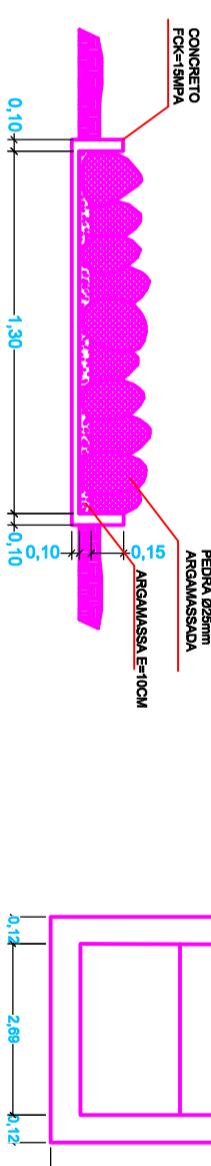

**CORTE LONGITUDINAL (ESQUEMÁTICO)  
SEM ESCALA**

**CORTE TRANSVERSAL (ESQUEMÁTICO)  
SEM ESCALA**

Secretaria Municipal de Obras e Trânsito  
Projeto de Drenagem Pluvial Data: 05 / 2022  
Distrito Industrial José Luiz de Andrade Escala: Sem escala  
Eng Civil: Stephanie Silva Oliveira CREA-MG: 330959



Secretaria de Obras e Trânsito  
Rua Coronel Gonçalves D'Ambrante, nº 83  
Centro, Formiga / MG - Cep: 35570-146  
(37) 3329-8846  
secretariaobrastransito@gmail.com.br