
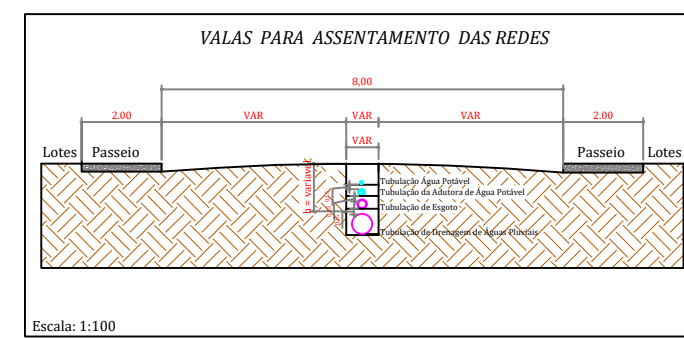
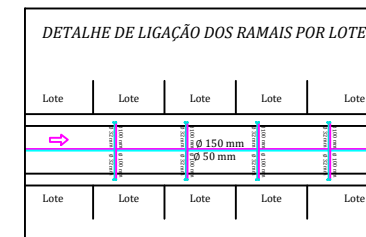
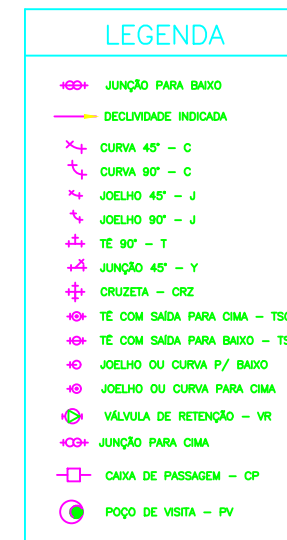


Distrito Industrial José Luis de Andrade

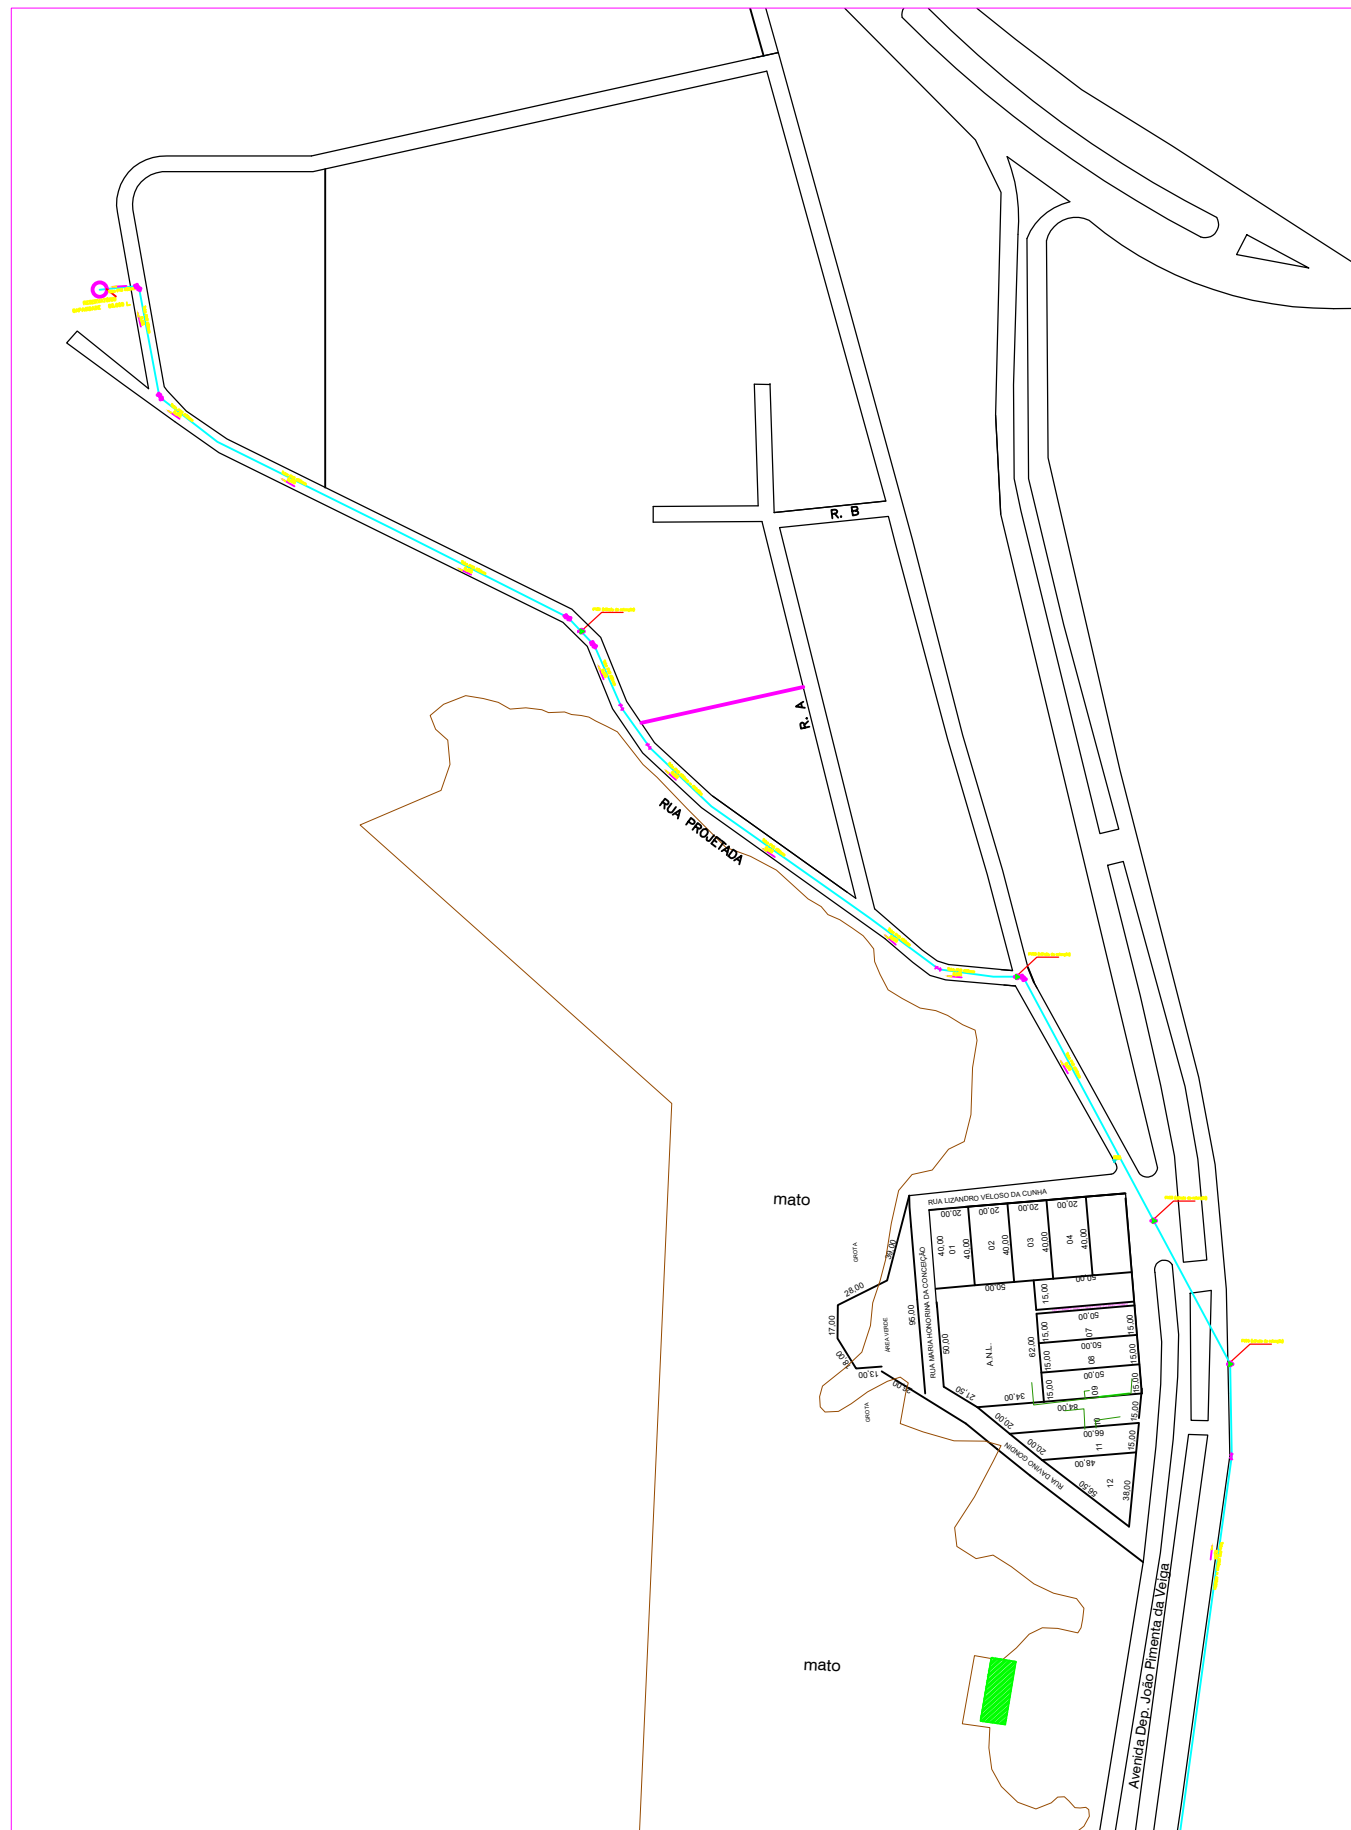

Quadro de Levantamento de Quantitativos

	POÇO DE VISITA Ø 600mm para VÁLVULA DE RETENÇÃO DE ÁGUA = 7 unid.
--	---

REDE ADUTORA DE ÁGUA POTÁVEL
SEM ESCALA

Secretaria Municipal de Obras e Trânsito
 Rede Adutora de Água – Parte 01 Data: 04 | 2022
 Distrito Industrial José Luiz de Andrade Escala: Sem escala
 Eng Civil: Stephanie Oliveira

Secretaria de Obras e Trânsito
 Rua: Coronel Gonçalves D'Amarante, nº 83
 Centro - Formiga | MG - Cep: 35570-146
 (37) 3329-1846
 secretariafgoabresetransito@gmail.com