

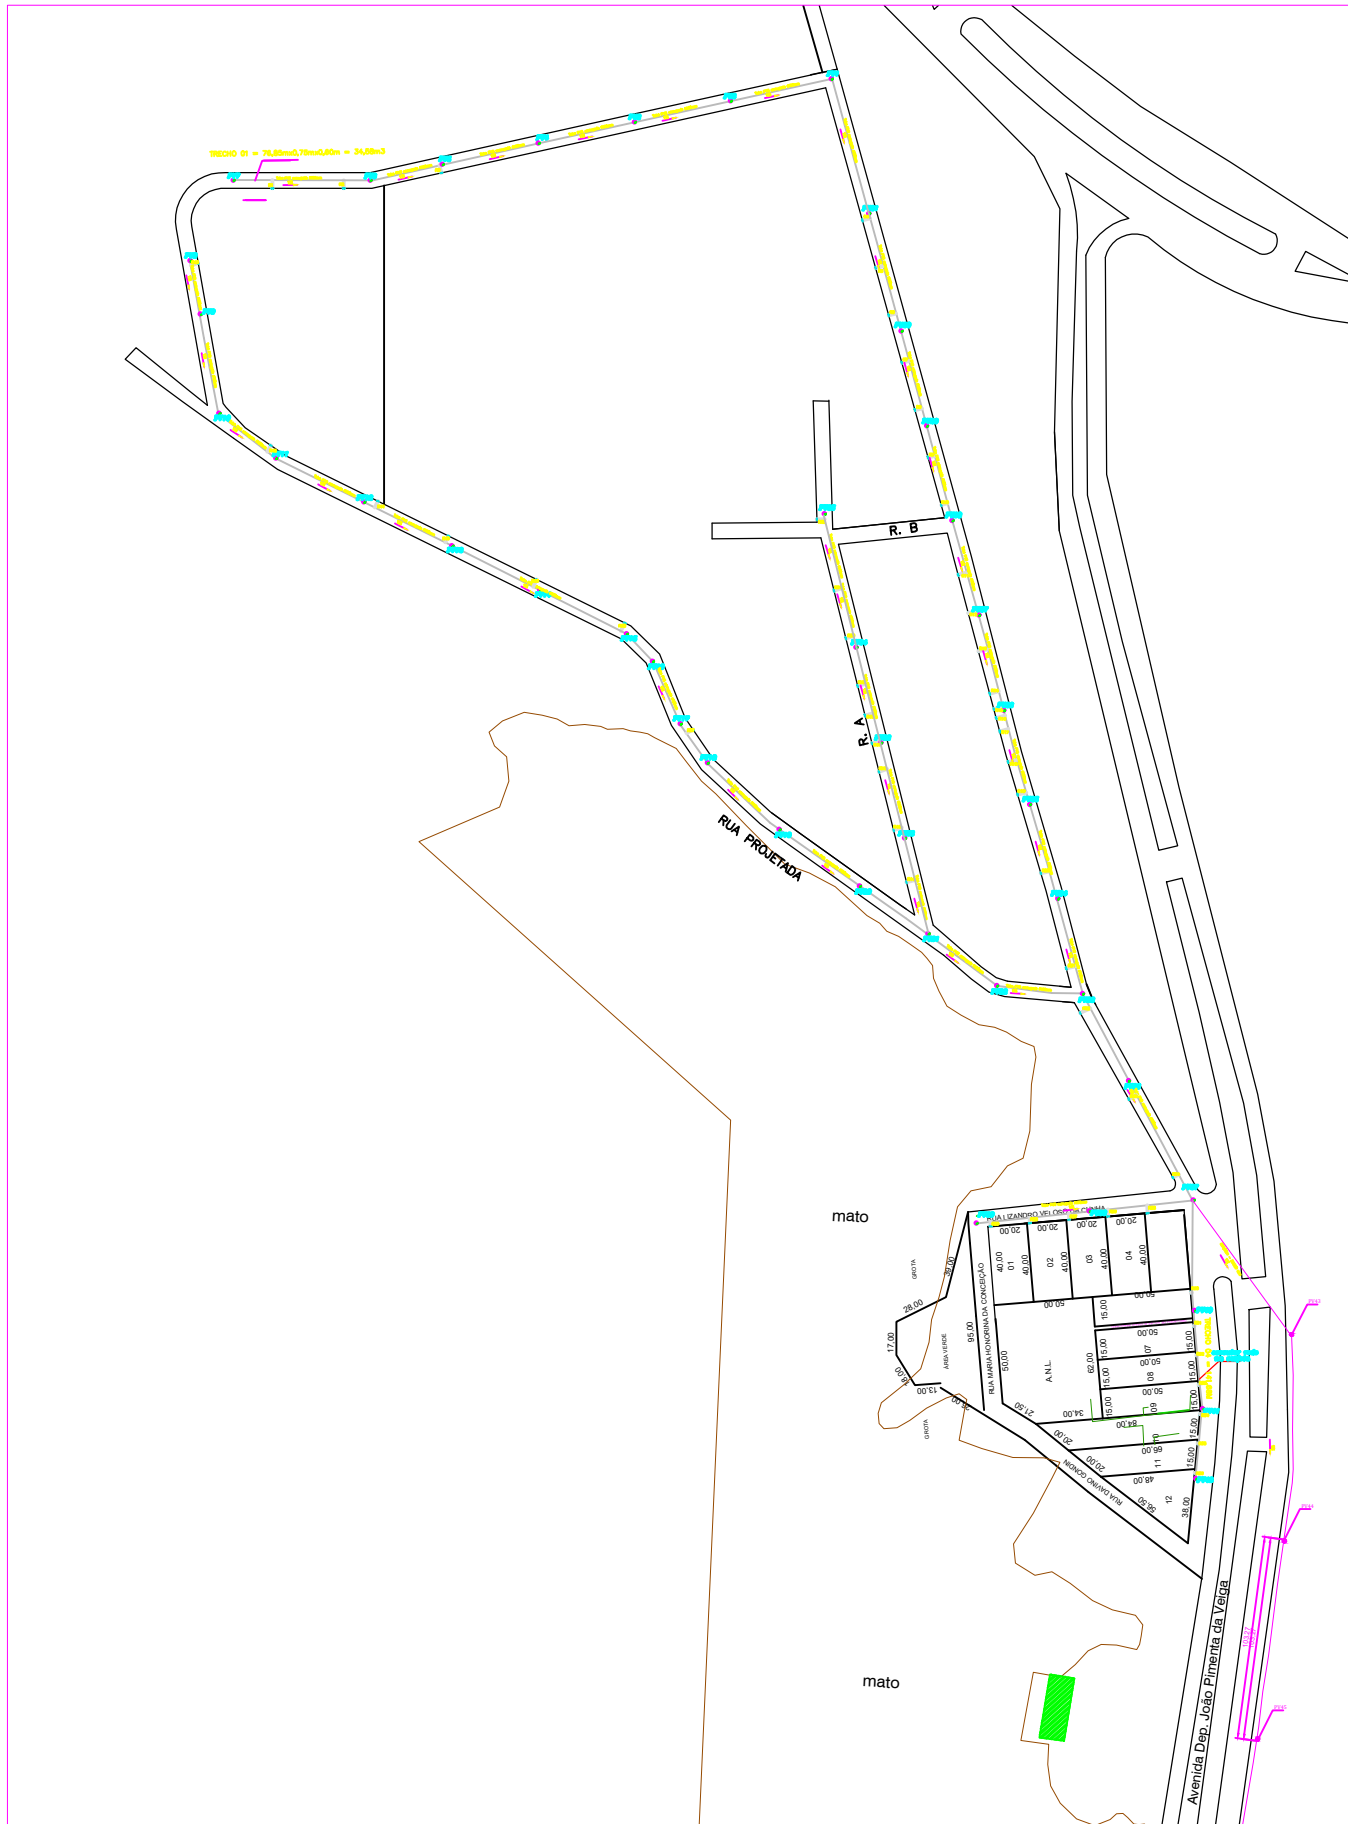


Distrito Industrial José Luis de Andrade

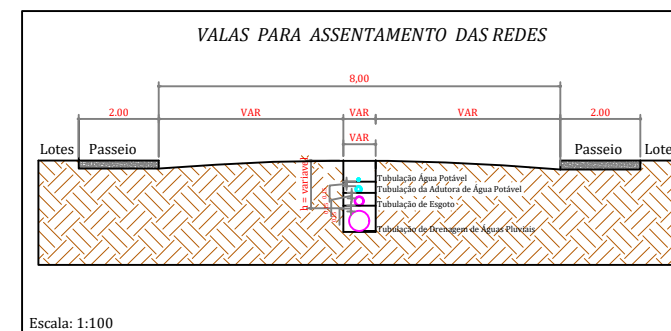

REDE DE ESGOTO
SEM ESCALA

| LEGENDA | |
|---------|-------------------------------|
| | JUNÇÃO PARA BAIXO |
| | DECLIVIDADE INDICADA |
| | CURVA 45° - C |
| | CURVA 90° - C |
| | JOELHO 45° - J |
| | JOELHO 90° - J |
| | TÊ 90° - T |
| | JUNÇÃO 45° - Y |
| | CRUZETA - CRZ |
| | TÊ COM SAÍDA PARA CIMA - TSC |
| | TÊ COM SAÍDA PARA BAIXO - TSB |
| | JOELHO OU CURVA P/ BAIXO |
| | JOELHO OU CURVA PARA CIMA |
| | VÁLVULA DE RETENÇÃO - VR |
| | JUNÇÃO PARA CIMA |
| | CAIXA DE PASSAGEM - CP |
| | POÇO DE VISITA - PV |

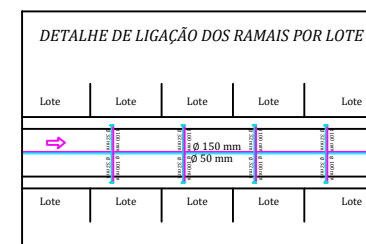

Quadro de Levantamento de Quantitativos

| | |
|--|-------------------------------------|
| | REDE DE DISTRIBUIÇÃO DE Ø 150mm |
| | RAMAIS DE LIGAÇÃO DOS LOTES Ø 100mm |

Secretaria Municipal de Obras e Trânsito

Rede de Esgoto – Parte 01

Data: 04 | 2022

Distrito Industrial José Luiz de Andrade

Escala: Sem escala

Eng Civil: Stephanie Oliveira



Secretaria de Obras e Trânsito
Rua: Coronel Gonçalves D'Amarante, nº 83
Centro - Formiga | MG - Cep: 35570-146
(37) 3329-1846
secretariafgoabresetransito@gmail.com