



Distrito Industrial José Luis de Andrade

SINAIS DE REGULAMENTAÇÃO E ADVERTÊNCIA				
SINAL	CÓDIGO	TAMANHO	NOME	QUANT.
	R-1	L 0,25m	PARADA OBRIGATORIA	07 unid.
	R-19 30 km/h	Ø 0,50m	VELOCIDADE MÁXIMA PERMITIDA	10 unid.
	A-45	L 0,45m	RUA SEM SAÍDA	3 unid.

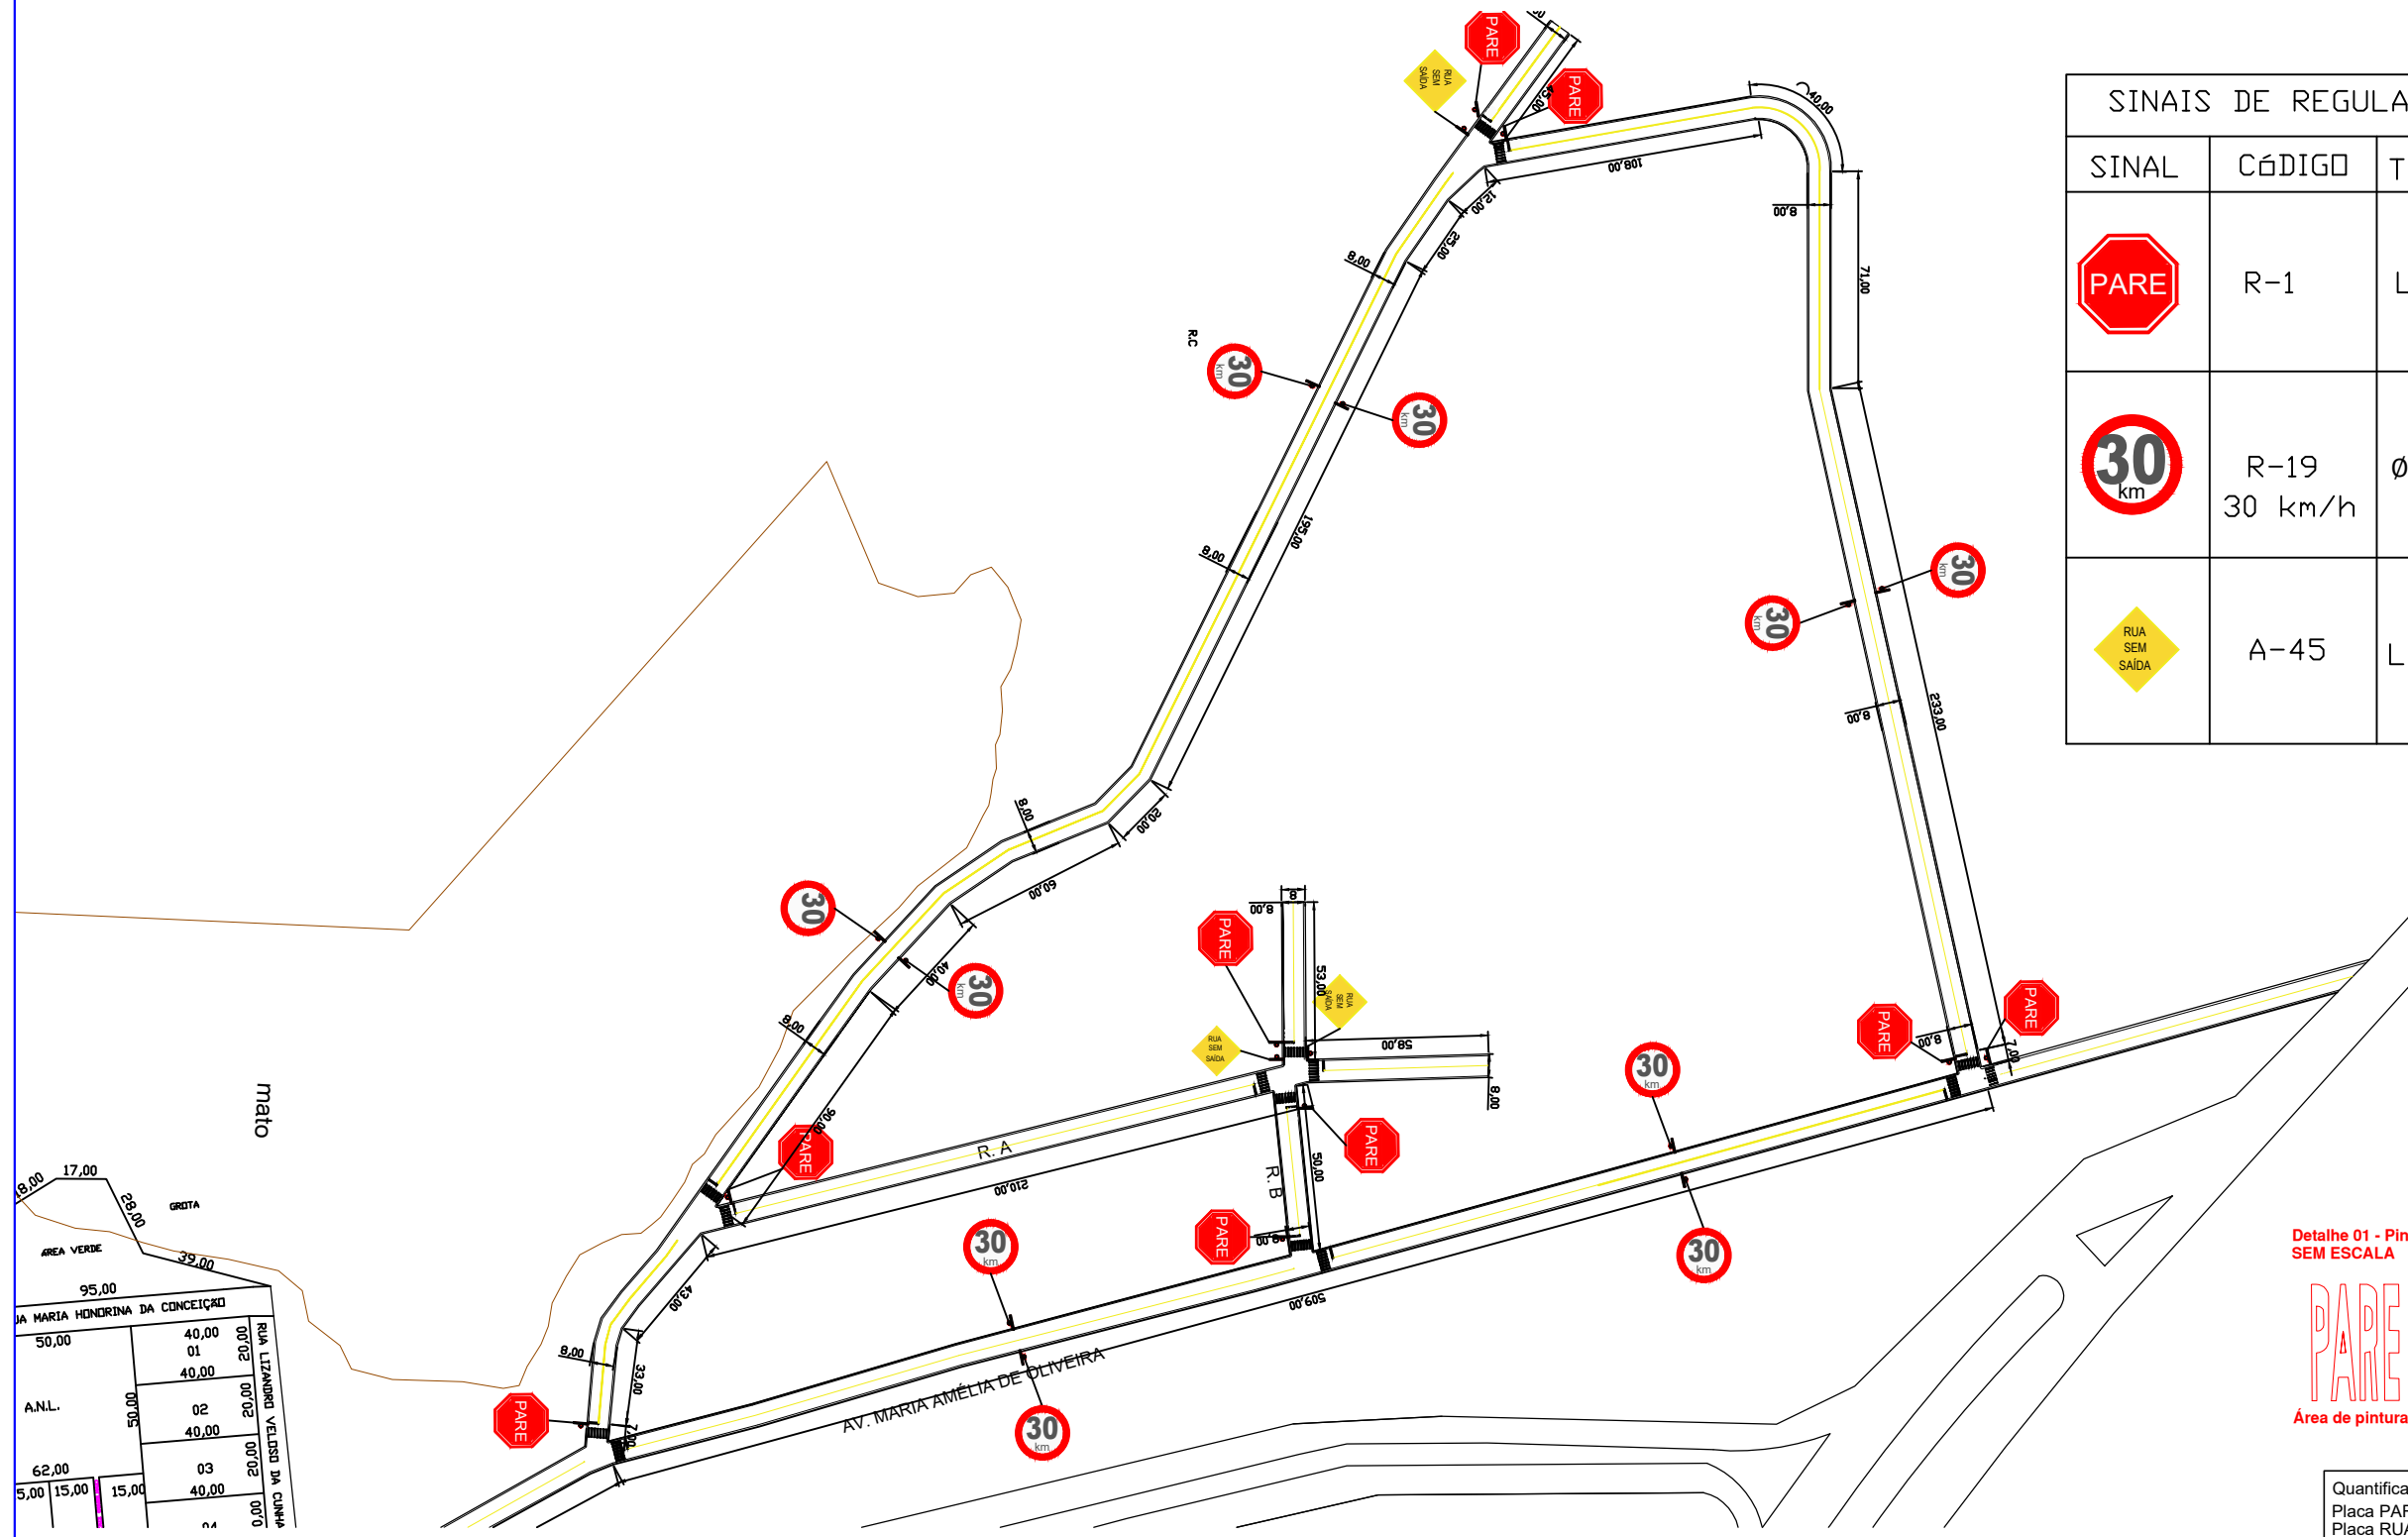




matto

19,00	17,00	29,00	39,00	95,00
50,00	40,00	40,00	40,00	40,00
ANL.	02	02	02	02
62,00	15,00	15,00	40,00	00,00

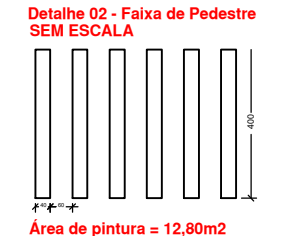

Quantificações:

Placa PARE	9 un.
Placa RUA SEM SAÍDA	3 un.
Placa de velocidade	10 un.
Faixa de Pedestre	15 un.
Pintura PARE	9 un.

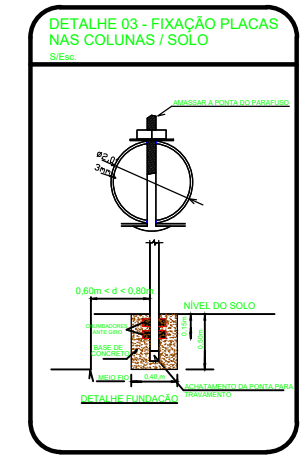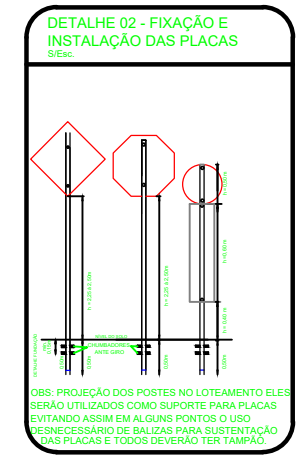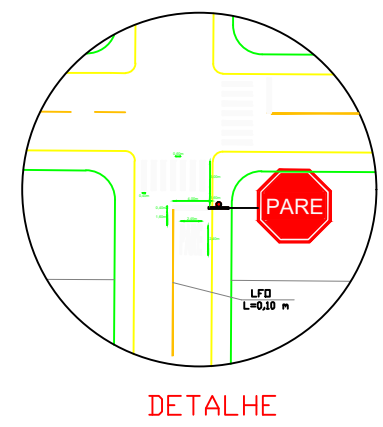

Secretaria: Secretaria de Obras
 Projeto de Sinalização Viária
 Obs: Conferir medidas em obra.
 Eng Civil: Stephanie Silva Oliveira

Data: 04 | 2022
 Escala: Sem escala
 CREA-MG: 330959

Secretaria de Obras e Trânsito
 Rua: Coronel Gonçalves D'Amarante, nº 83
 Centro - Formiga | MG - Cep: 35570-146
 (37) 3329-1846
 secretariafgoabrasestransito@gmail.com