


**DRENAGEM/CAIMENTO**  
 ESCALA 1:50  
 OBS

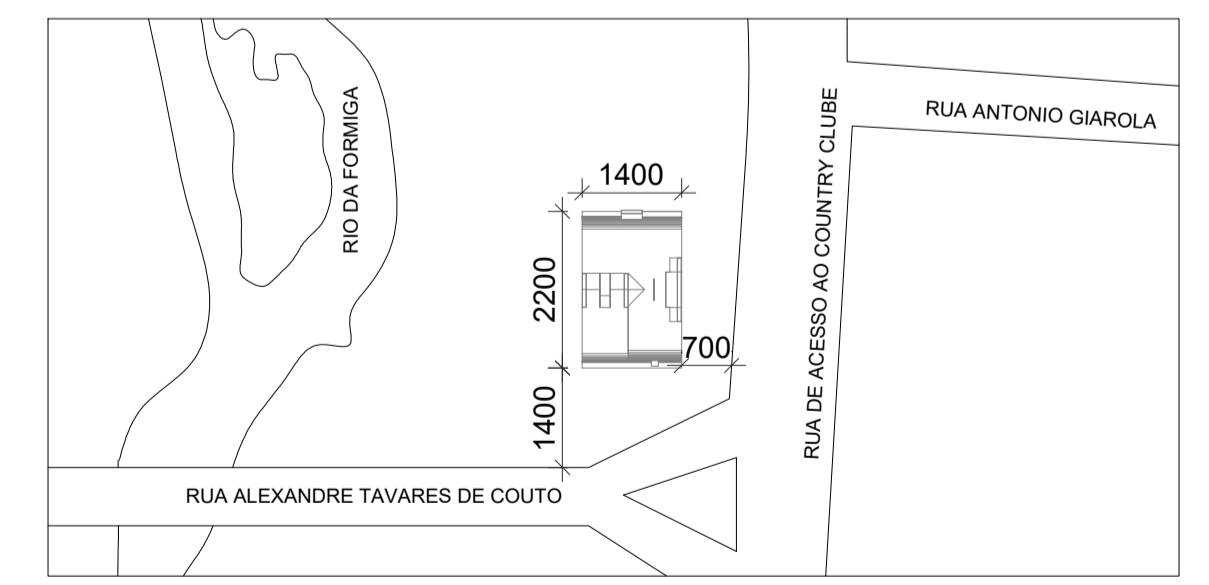

**IMPLANTAÇÃO**  
 ESCALA  
 OBS

**LEGENDA**

<b>SÍMBOLO DE CORTE</b>	<b>SÍMBOLOS DE ESPECIFICAÇÃO</b>
NOMEAÇÃO DO CORTE Nº DA PRANCHA	ESPECIFICAÇÃO DE PISO ESPECIFICAÇÃO DE PAREDE ESPECIFICAÇÃO DE ACABAMENTO
<b>SÍMBOLO DE ELEVAÇÃO/FACHADA</b>	<b>NOMEAÇÃO DO DETALHE</b>
NOMEAÇÃO DA ELEVAÇÃO/FACHADA Nº DA PRANCHA	IDENTIFICAÇÃO DE DETALHES Nº DA PRANCHA

**QUADRO DE ESPECIFICAÇÕES**

<b>PISOS</b>	
①	PISO DE ALTA RESISTÊNCIA EM CONCRETO ARMADO FCK=30MPa
②	GRAMA COMUM
③	PISO DE ALTA RESISTÊNCIA EM CONCRETO ARMADO FCK=30MPa POLIDO MANUALMENTE
<b>PAREDES</b>	
△1	ALVENARIA EM BLOCO DE CONCRETO ESTRUTURAL 14x19x39cm REBOCADA
△2	
<b>ACABAMENTOS</b>	
1	PERFIL DE METALON 50x50mm (CHAPA 14) RECHEADO DE CONCRETO
2	PERFIL DE METALON 100x50mm (CHAPA 14) RECHEADO DE CONCRETO
3	TUBO EM AÇO GALVANIZADO D=2,5" e=3mm
4	AZULEJO PASTILHAS 6x5cm h=15cm (modelo a definir)

**OBSERVAÇÕES**

OBSERVAÇÕES GERAIS:  
 -CONFERIR MEDIDAS NO LOCAL;  
 -COTAS EM CENTÍMETROS;  
 -EM CASO DE CONFLITO DE COTAS, PREVALECE A DO DESENHO DE MAIOR ESCALA;  
 -EM CASO DE DÚVIDAS, CONSULTE SEMPRE O RESPONSÁVEL TÉCNICO;  
 -REPRODUÇÃO TOTAL OU PARCIAL DESTES DESENHOS É PROIBIDA. DIREITOS AUTORAIS RESERVADOS DE ACORDO COM A LEI FEDERAL 9.610 DE 19 FEVEREIRO DE 1998.  
 -OBRA A SER EXECUTADA POR EQUIPE ESPECIALIZADA EM CONSTRUÇÃO DE PISTA DE SKATE.

REVISÃO	DESCRIÇÃO	TIPO	ELABORADO	VERIFICADO	DATA
00					

TIPOS DE EMISSÃO	ATP - ANTEPROJETO BSC - BÁSICO EXE - EXECUTIVO	APV - APROVADO PCT - P/ CONSTRUÇÃO ASB - "AS BUILT"	CNC - CANCELADO
------------------	--	---	-----------------



REALIZAÇÃO:  
**PREFEITURA MUNICIPAL DE FORMIGA MG**  
**HORTO FLORESTAL OMAR SANTOS**

**PROJETO DE PISTA DE SKATE**

HORTO FLORESTAL OMAR SANTOS  
 RUA DE ACESSO AO COUNTRY CLUB E RUA ALEXANDRE TAVARES DE COUTO

**PROJETO DE ARQUITETURA**

AUTORIA DO PROJETO:  ANIBAL BRAVIM DE MEIRA CAU - 45533-3	CONTRATANTE DO PROJETO: RESPONSÁVEL DA CONTRATANTE
--	---

DATA: maio/2022	ESCALA: INDICADA	CÓDIGO: PRJ-XXX
--------------------	---------------------	--------------------

TÍTULO DOS DESENHOS: DRENAGEM / CAIMENTO IMPLANTAÇÃO	PRANCHA: <b>06</b> <b>08</b>
--	------------------------------------

DIREITOS AUTORAIS RESERVADOS; PROIBIDO REPRODUÇÃO, DIVULGAÇÃO OU ALTERAÇÃO SEM EXPRESSA PERMISSÃO DO AUTOR. TÍTULO DOS DESENHOS: 06/08 DE 2022 FORMIGA PDSBRASIL.MG