
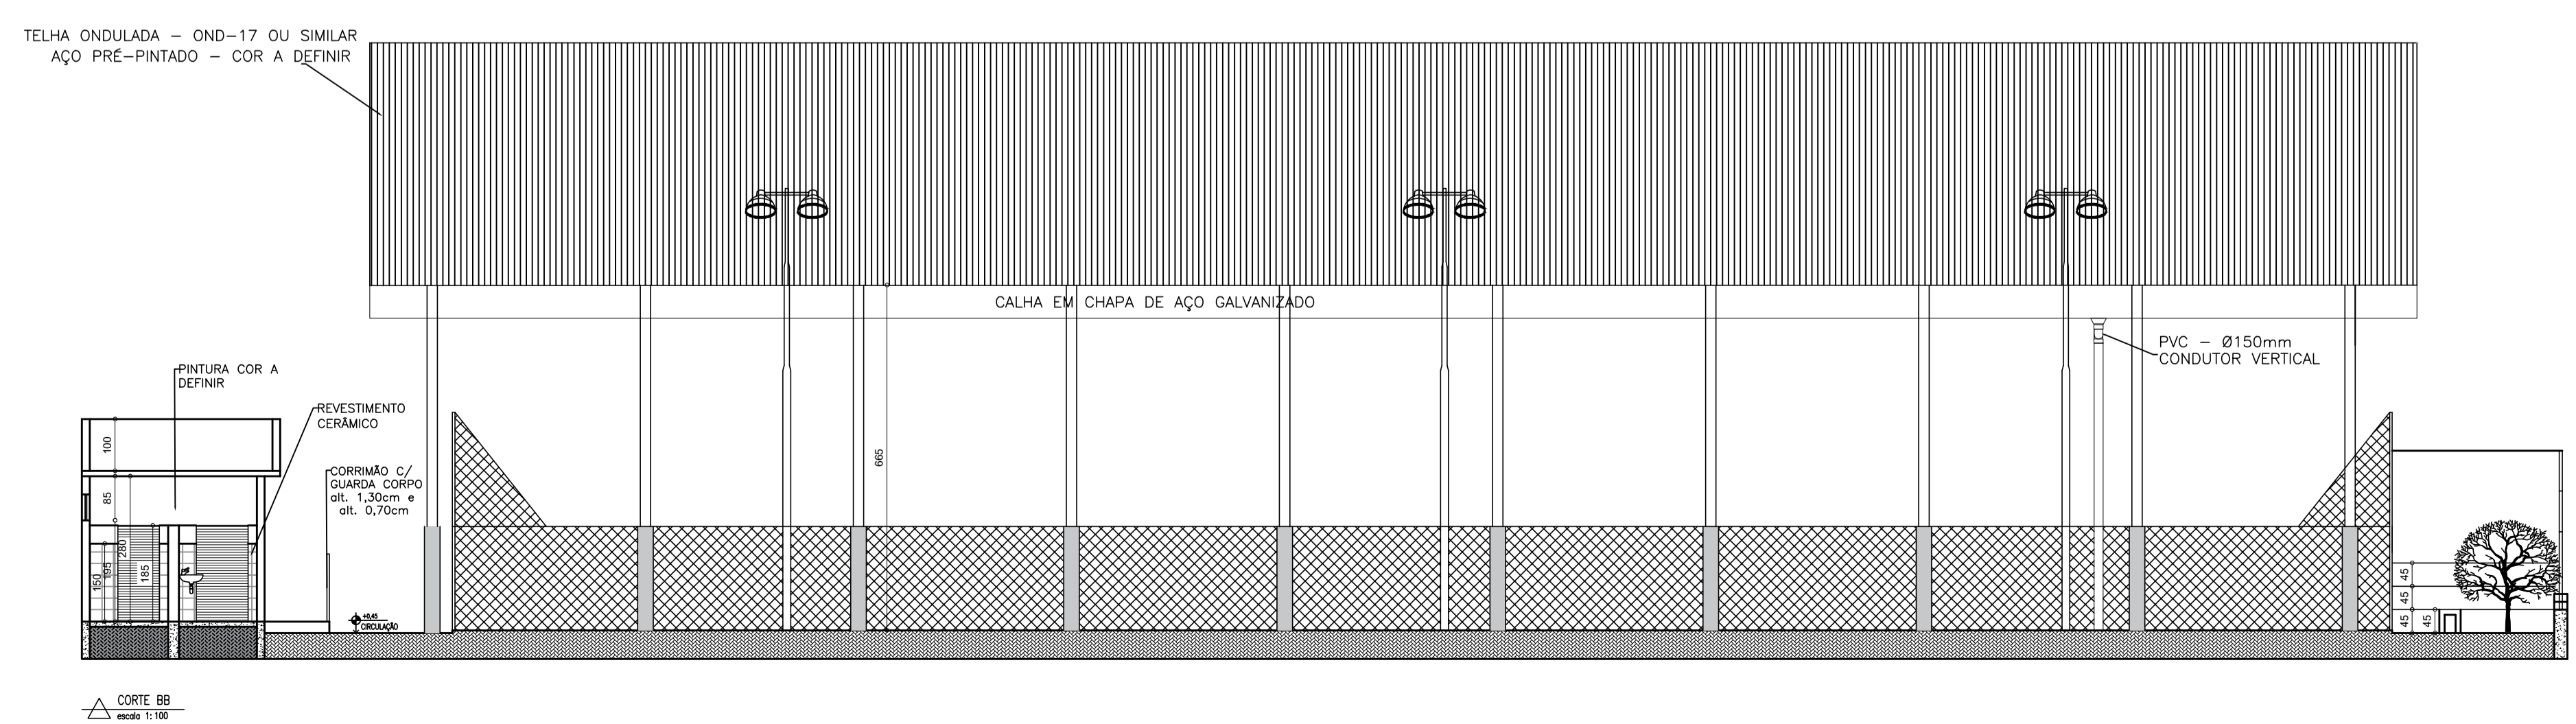


QUADRO DE ESPECIFICAÇÕES			
(1)	PORTA DE CORRER	100X210	
(2)	PORTA DE ABRIR	80X210	
(3)	PORTA DE CORRER	100X210	
(4)	PORTA DE ABRIR	80X210	
(5)	PORTA DE ABRIR	90X210	
(6)	PORTA DE ABRIR	100X210	MANTER
(7)	JANELA	50X245/195	SUBSTITUIR
(8)	JANELA	50X250/195	SUBSTITUIR
(9)	JANELA	50X150/197	SUBSTITUIR

PLANTA DE IMPLANTAÇÃO - PÓS DEMOLIÇÃO  
escala 1:100

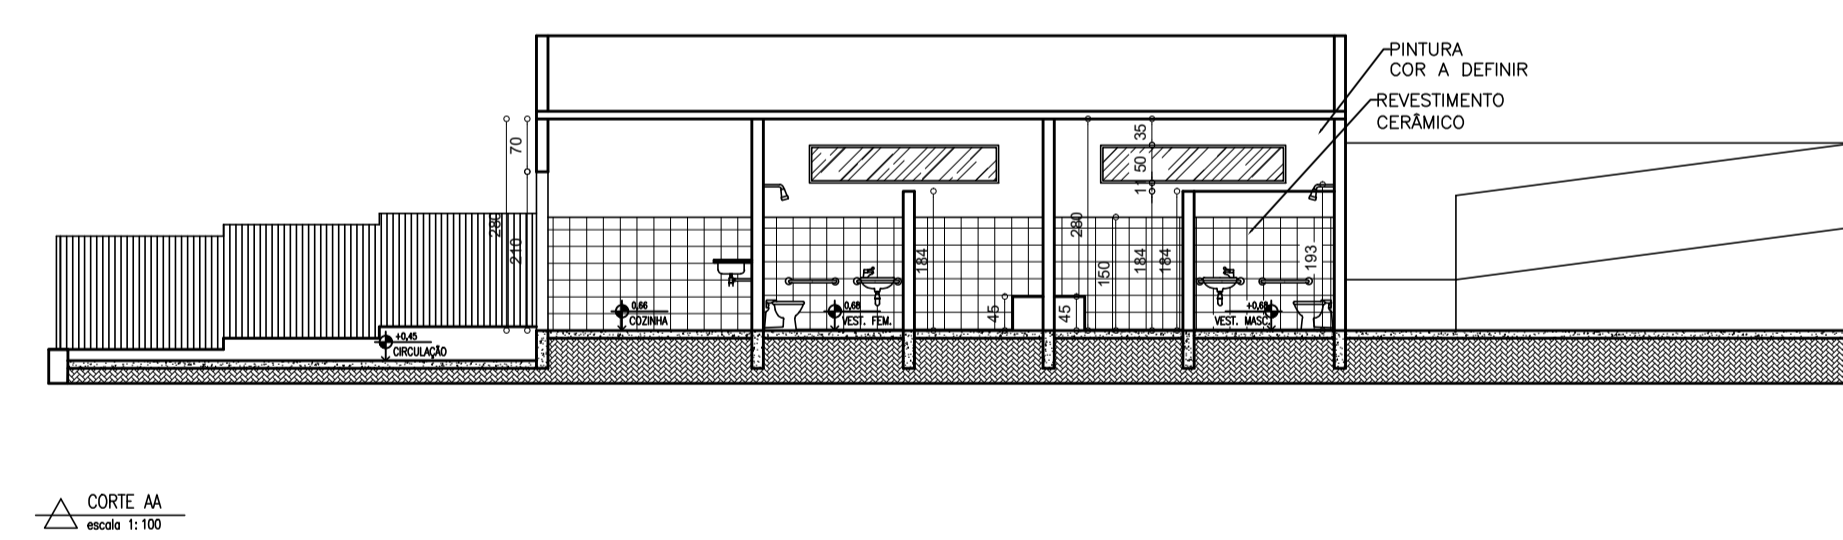

PREFEITURA MUNICIPAL DE FORMIGA  
C.N.P.J. : 16.784.720/0001-25  
Secretaria de Obras e Trânsito  
(37) 3329-1846  
secretariadeobrasfga@yahoo.com.br  
Rua: Barão de Piumhi, nº 121  
Centro - Formiga | MG - Cep: 35570-000

Título: PROJETO ARQUITETÔNICO

Finalidade: COBERTURA DE QUADRA POLIESPORTIVA E REFORMA

Detalhes: PLANTA DE IMPLANTAÇÃO, CORTE AA E CORTE BB

Endereço Obra/Serviço: RUA JOSÉ CASSIANO ALVES

Coordenadas: -20.4719804  
-45.4300706

EUGÊNIO VILELA JÚNIOR  
PREFEITO MUNICIPAL  
BIANCA BRUNA DA SILVA  
ARQUITETA E URBANISTA - CAU 229685-3

Escala: INDICADA | Desenho: BIANCA SILVA | Data: MAR/2021 | Prancha: 01/04