




| QUADRO DE ESPECIFICAÇÕES | | | |
|--------------------------|-----------------|------------|------------|
| 01 | PORTA DE CORRER | 100X210 | |
| 02 | PORTA DE ABRIR | 80X210 | |
| 03 | PORTA DE CORRER | 100X210 | |
| 04 | PORTA DE ABRIR | 80X210 | |
| 05 | PORTA DE ABRIR | 80X210 | |
| 06 | PORTA DE ABRIR | 100X210 | MANTER |
| 07 | JANELA | 50X245/195 | SUBSTITUIR |
| 08 | JANELA | 50X250/195 | SUBSTITUIR |
| 09 | JANELA | 50X150/197 | SUBSTITUIR |

PLANTA DE IMPLANTAÇÃO – PRÉ DEMOLIÇÃO
escala 1:100

- EXISTENTE
- CONSTRUIR
- DEMOLIR

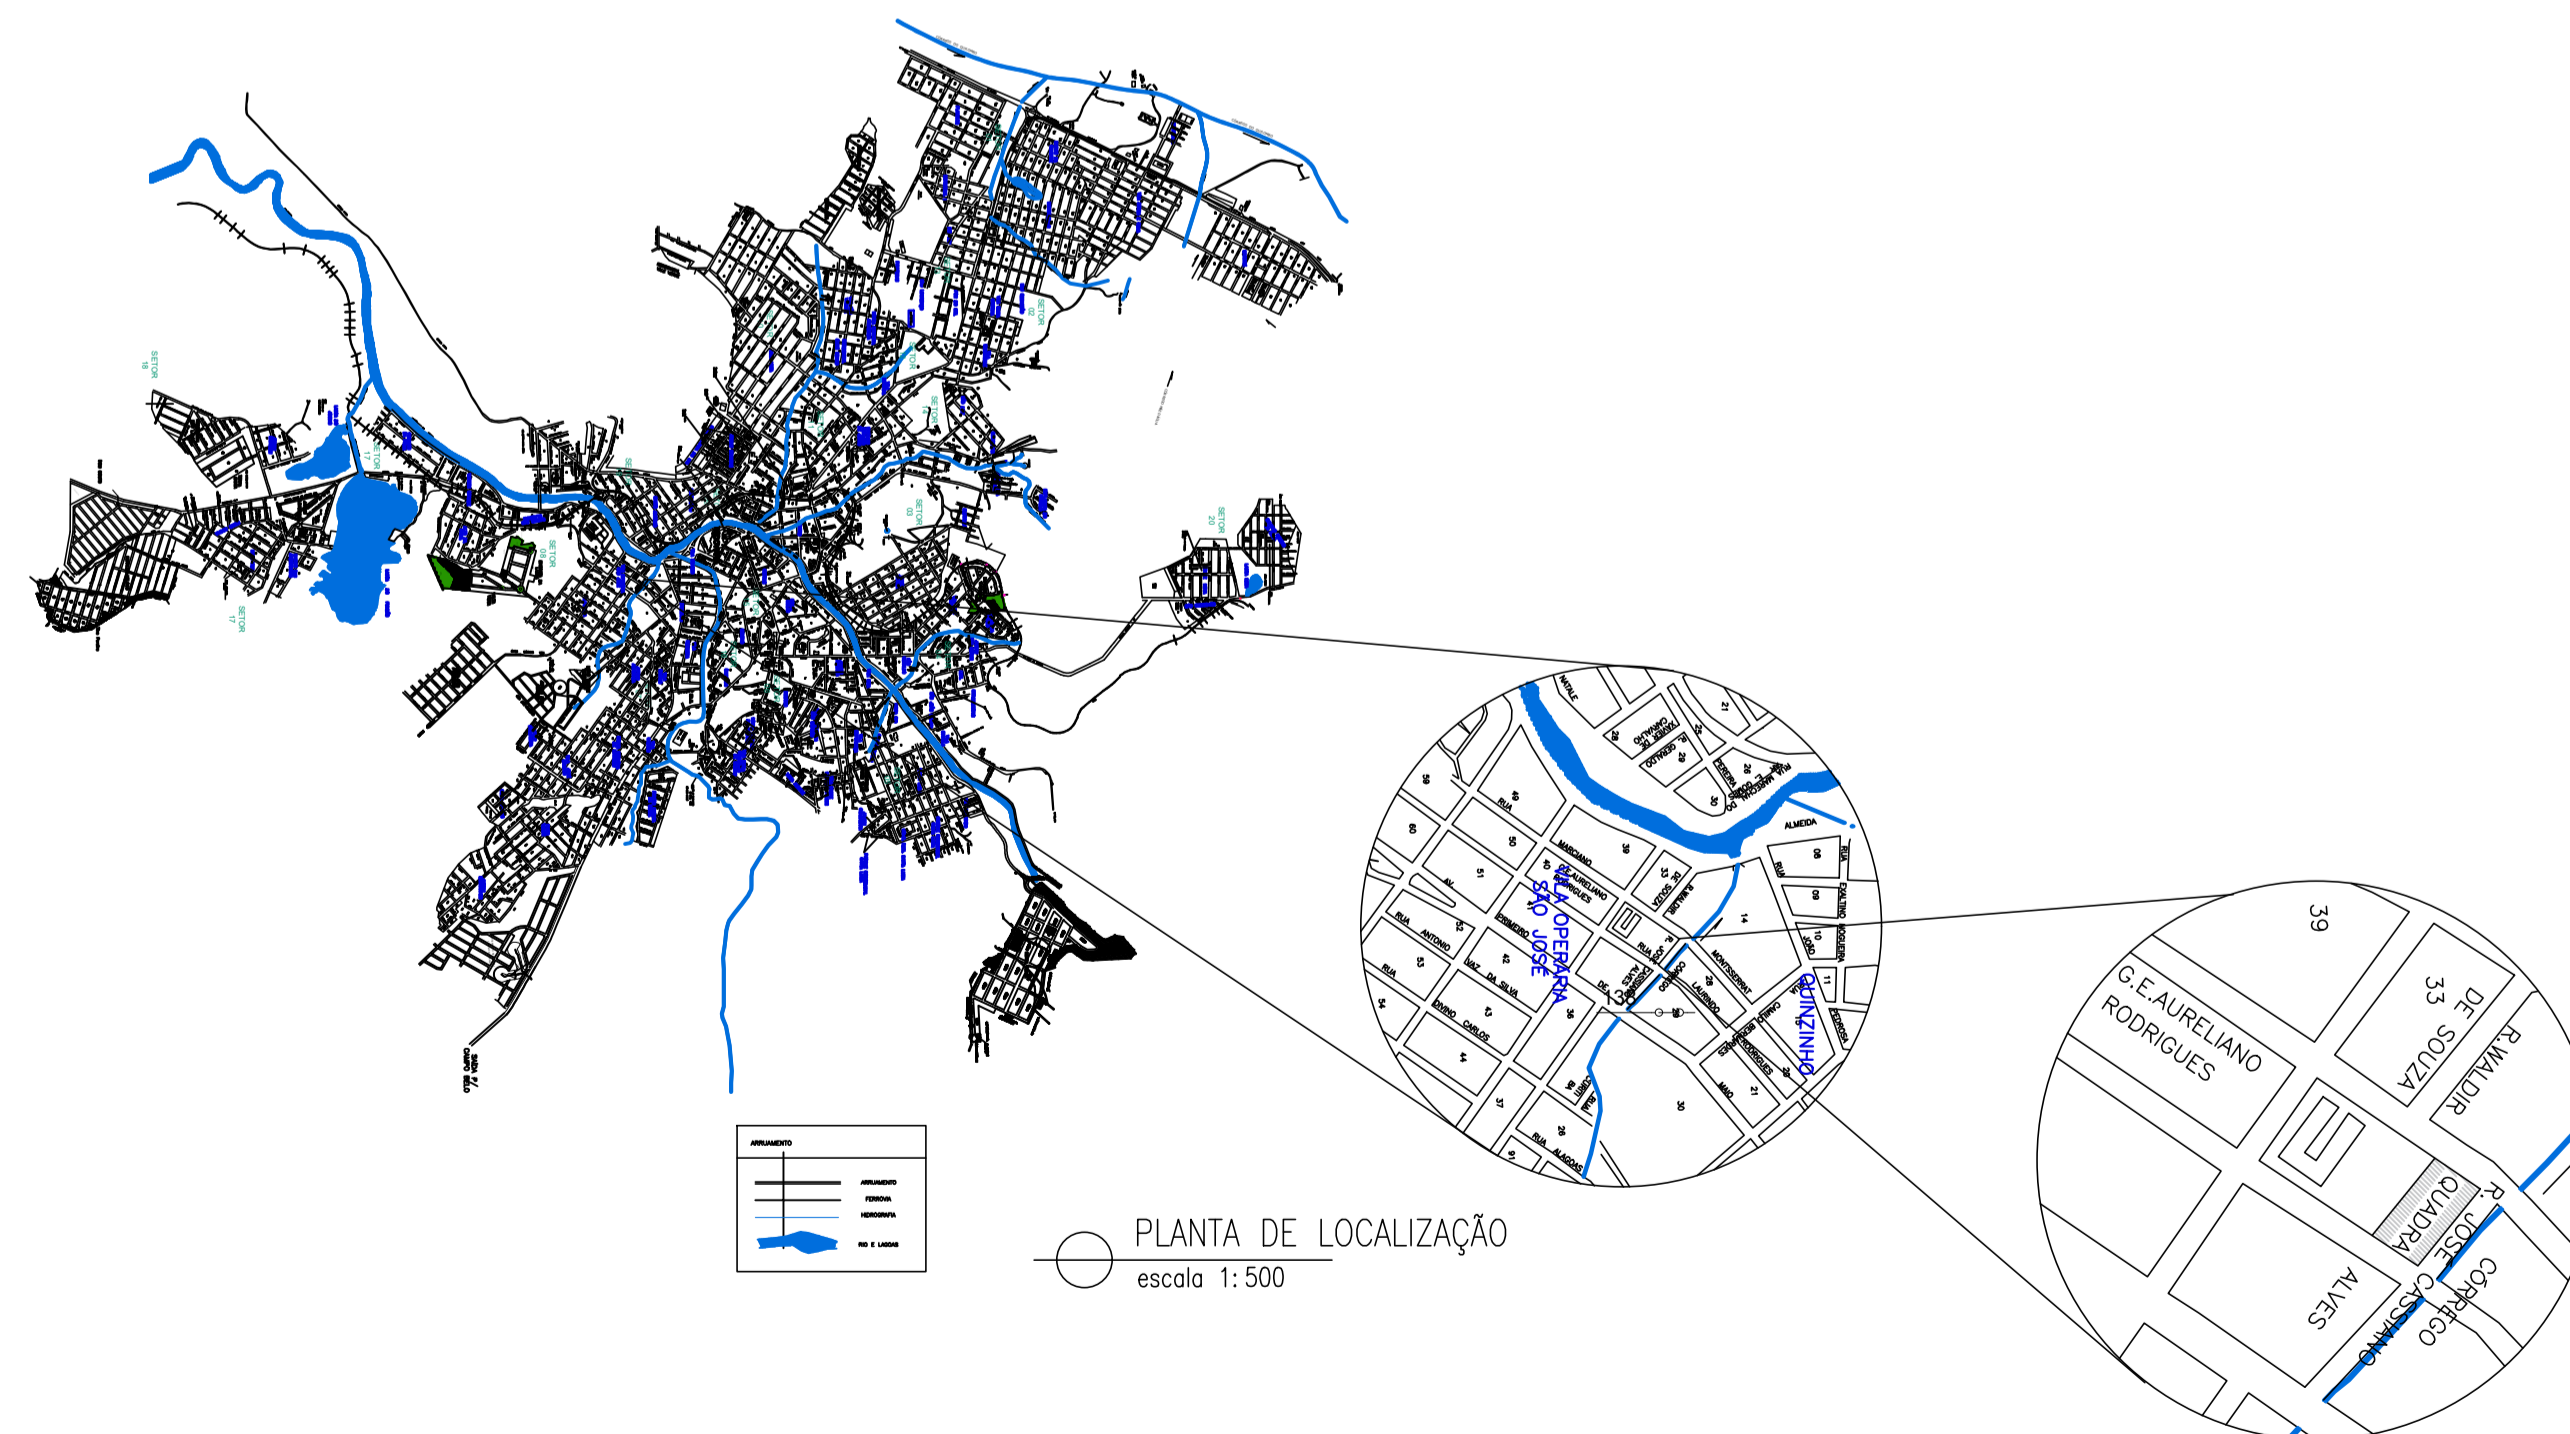

PLANTA DE LOCALIZAÇÃO
escala 1:500

PREFEITURA MUNICIPAL DE FORMIGA
C.N.P.J.: 16.784.720/0001-25
Secretaria de Obras e Trânsito
(37) 3329-1846
secretariadeobrasfga@yahoo.com.br
Rua: Barão de Piumhi, nº 121
Centro - Formiga | MG - Cep: 35570-000

Título: PROJETO ARQUITETÔNICO

Finalidade: COBERTURA DE QUADRA POLIESPORTIVA E REFORMA

Detalhes: PLANTA DE IMPLANTAÇÃO PRÉ DEMOLIÇÃO, SITUAÇÃO

Endereço Obra/Serviço: RUA JOSÉ CASSIANO ALVES

Coordenadas: -20.4719804
-45.4300706

EUGÊNIO VILELA JÚNIOR
PREFEITO MUNICIPAL

BIANCA BRUNA DA SILVA
ARQUITETA E URBANISTA – CAU 229685-3

| | | | |
|---------------------|--------------------------|-------------------|-------------------|
| Escala: INDICADA | Desenho: BIANCA SILVA | Data: MAR/2021 | Prancha: 03/04 |
|---------------------|--------------------------|-------------------|-------------------|