




VISTA "B" – SALA ELÉTRICA
ESCALA 1:25

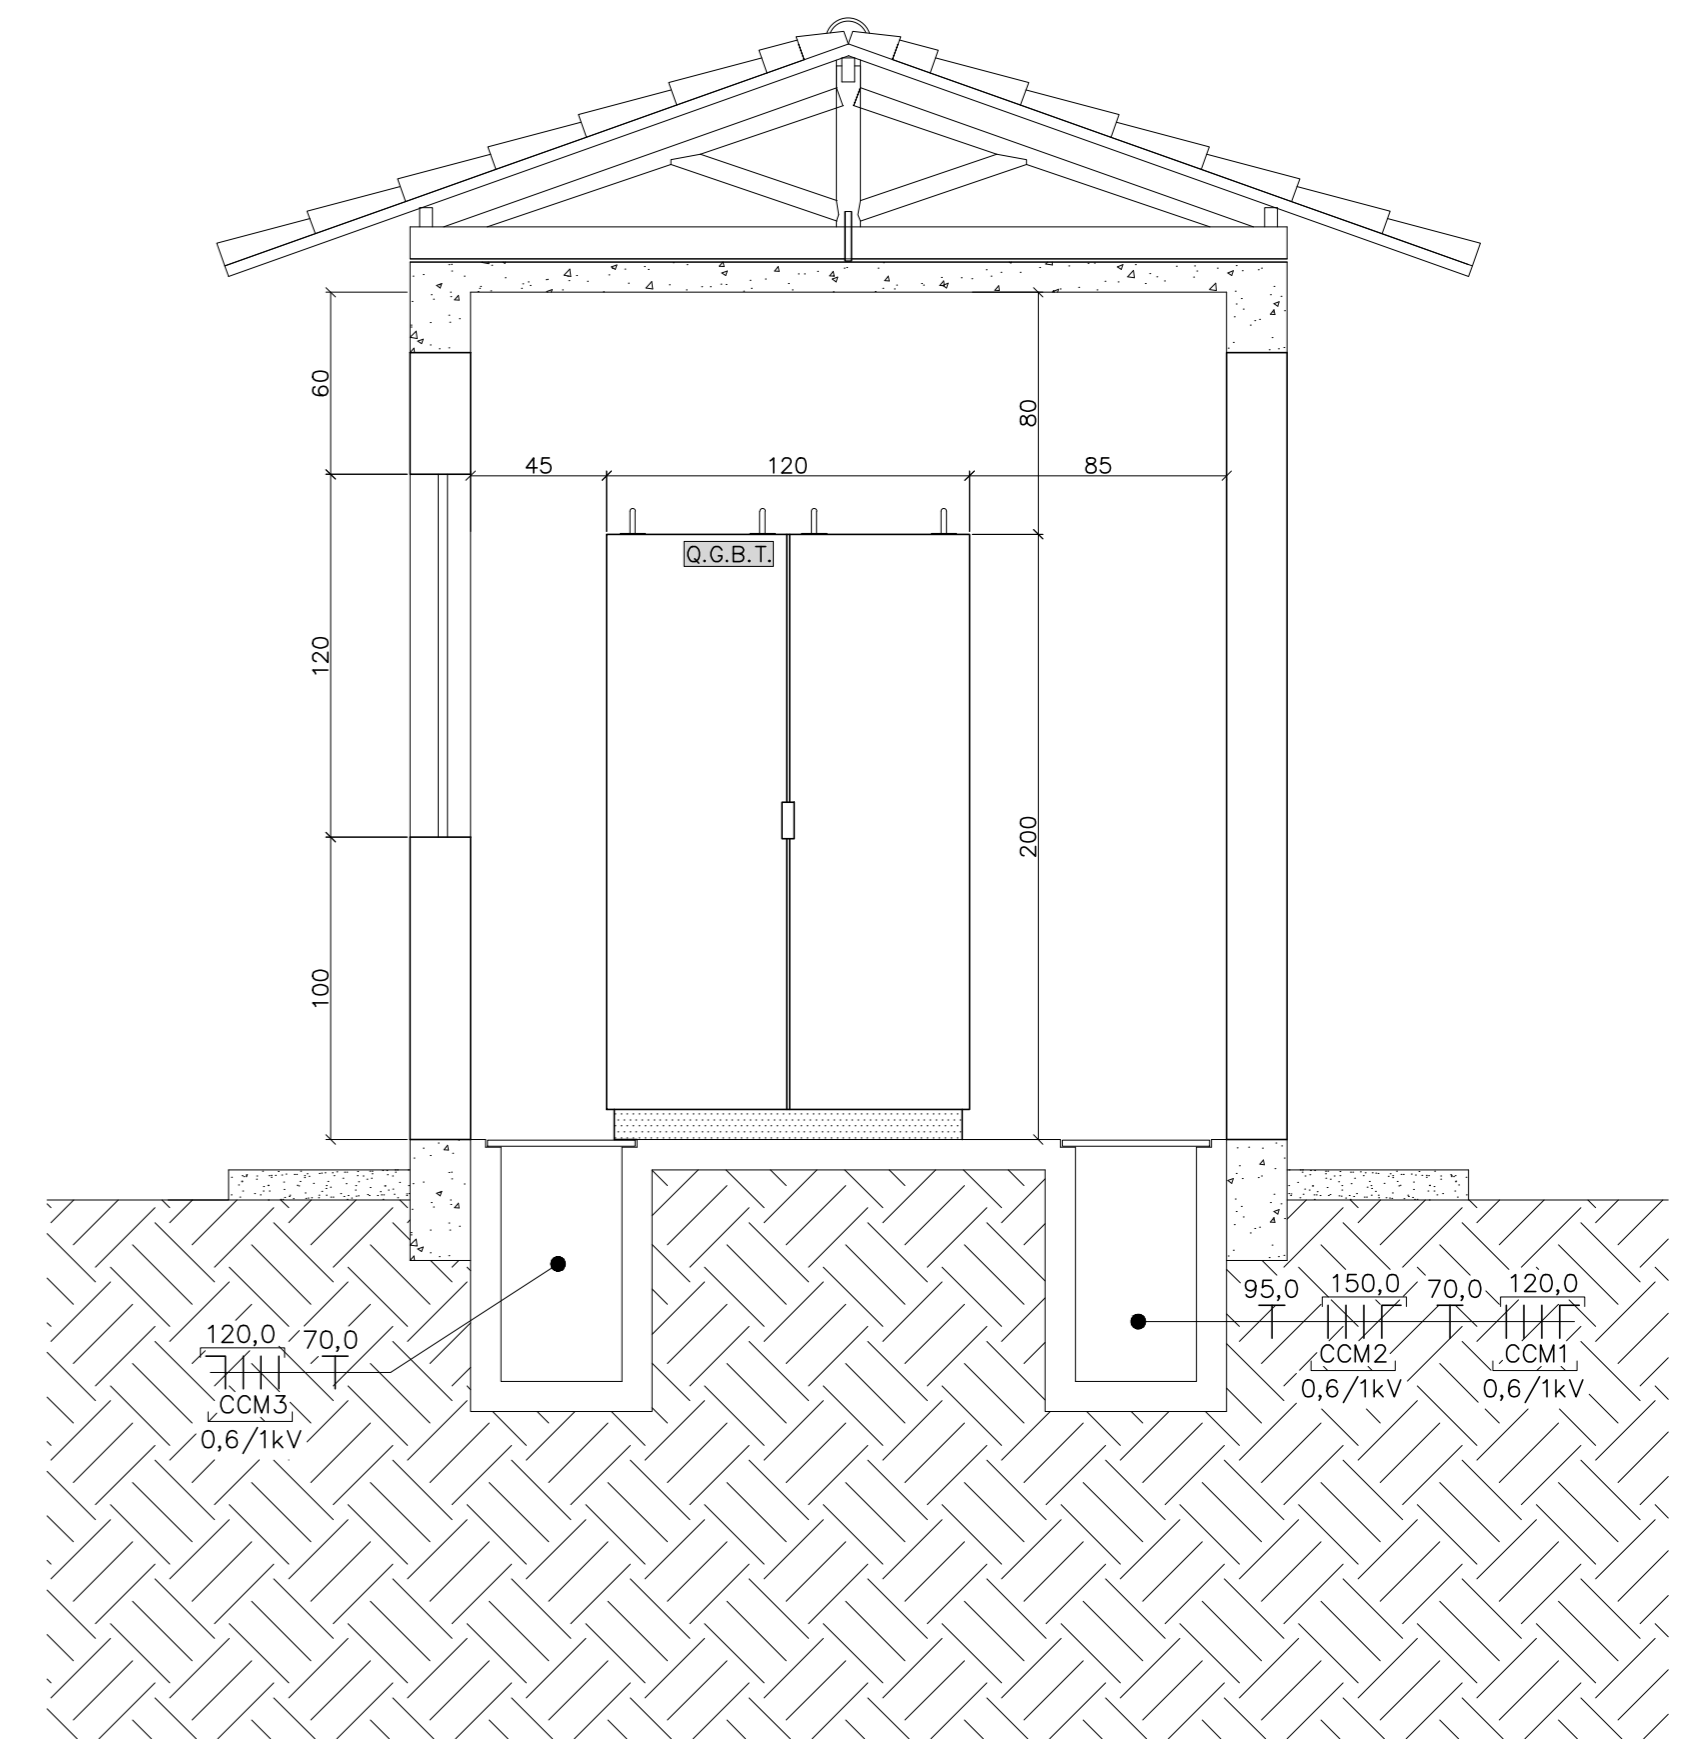

VISTA "C" – SALA ELÉTRICA
ESCALA 1:25

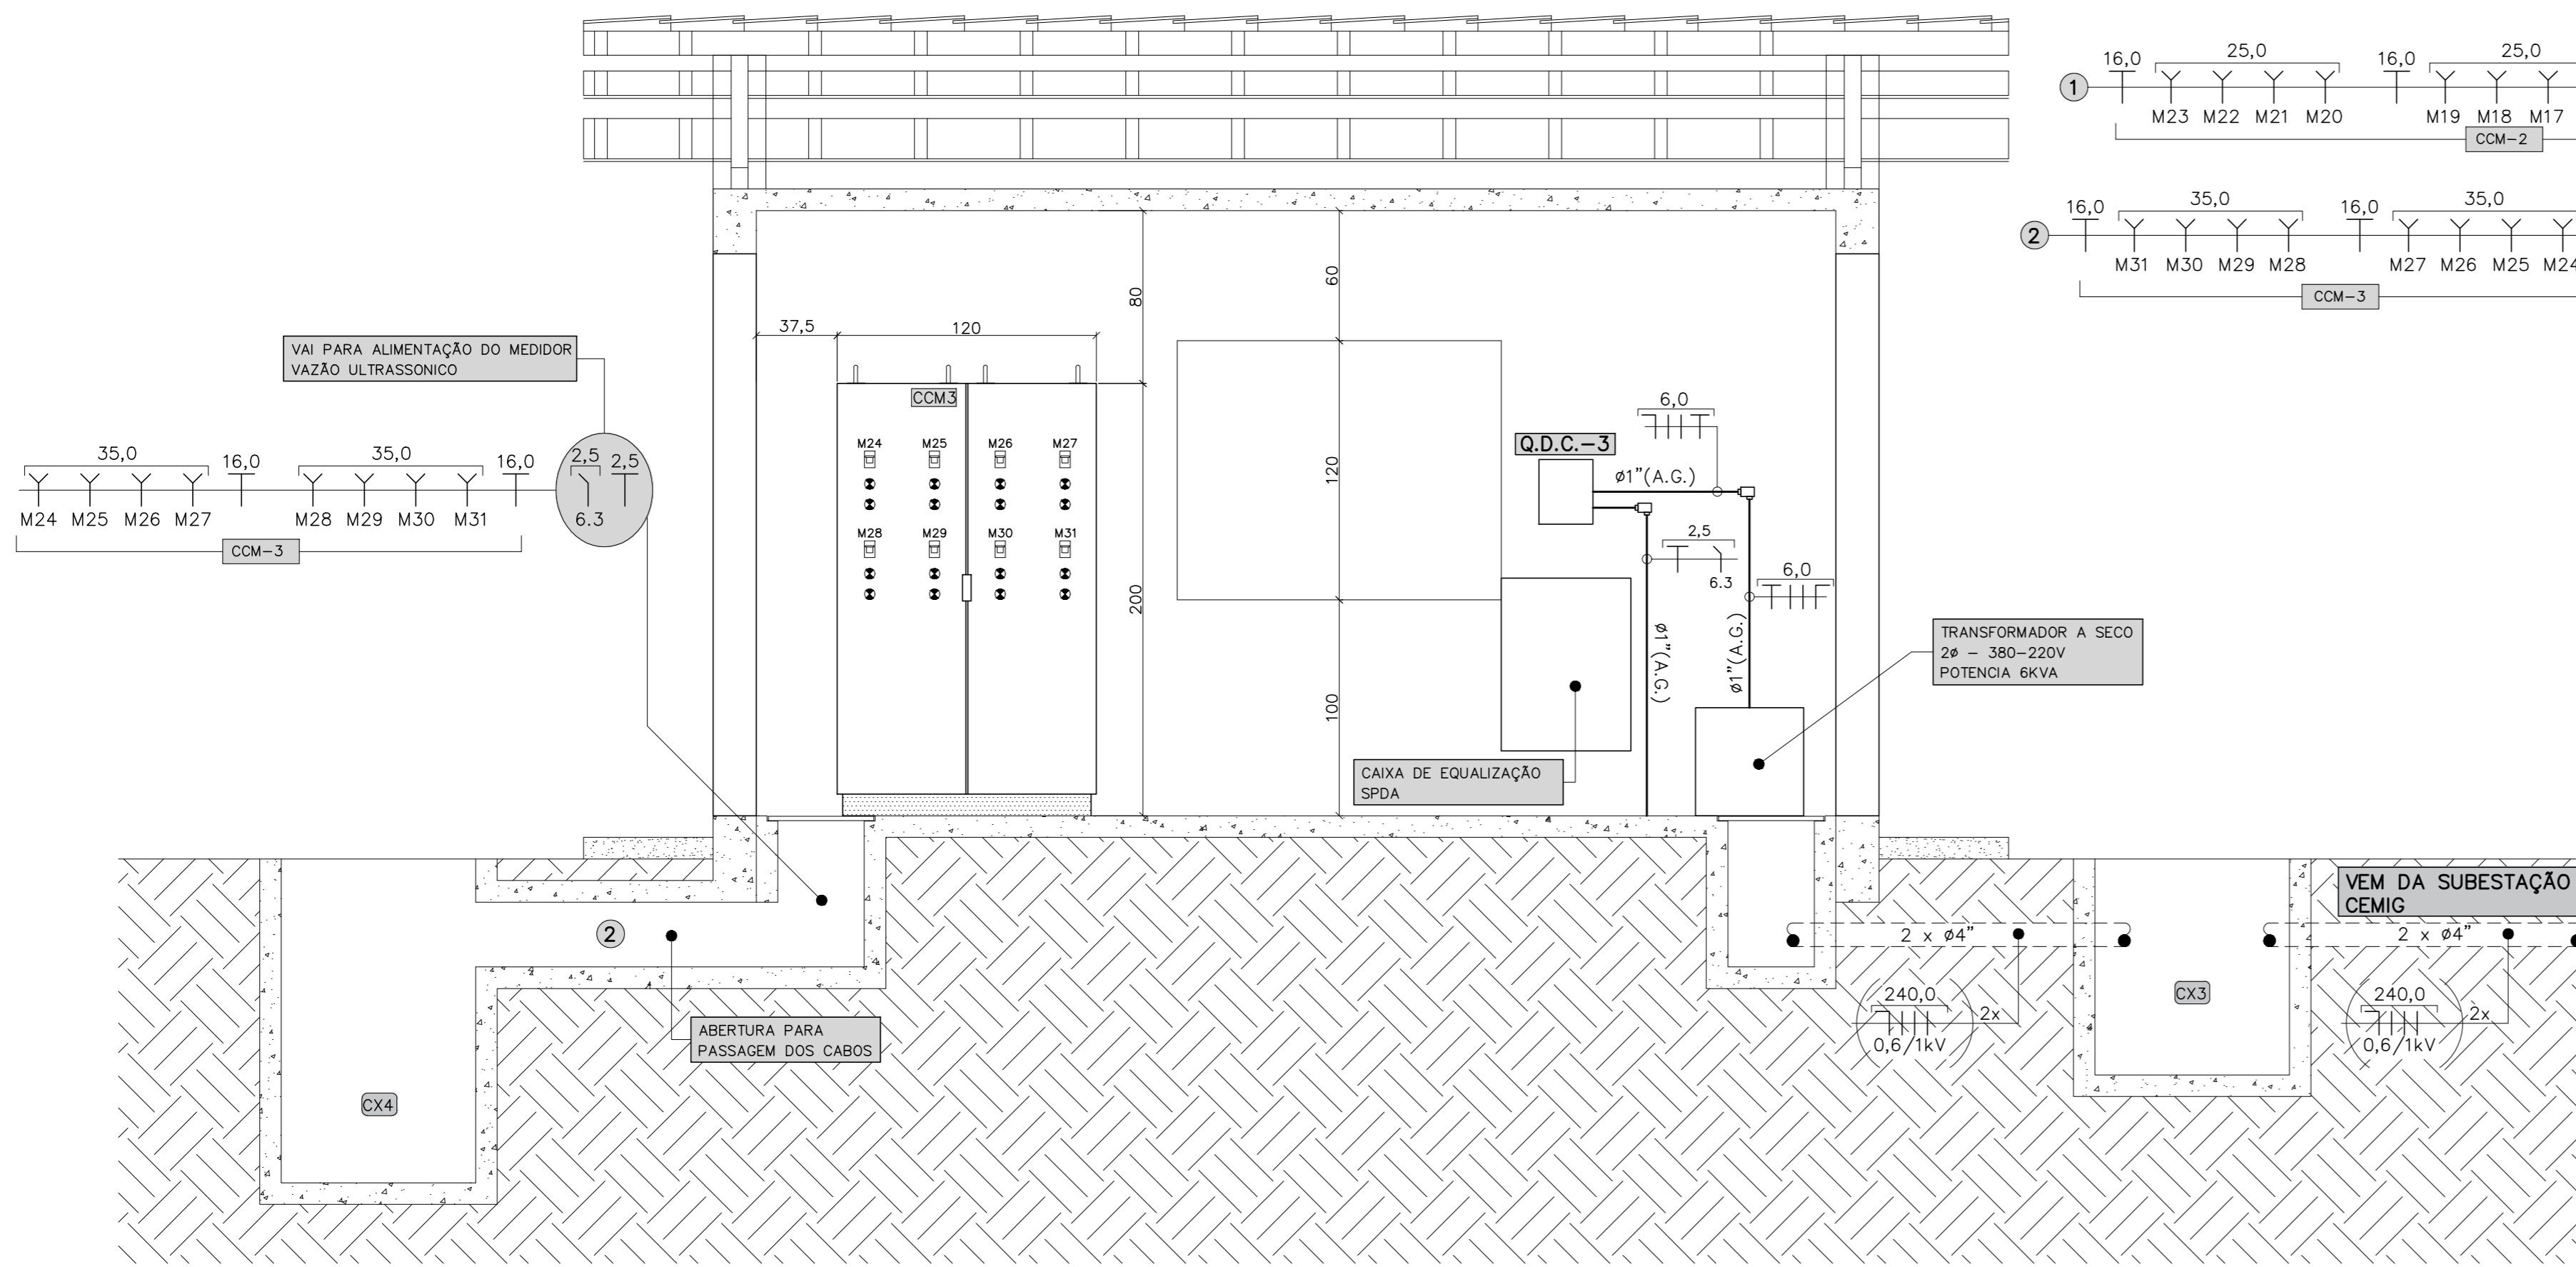

VISTA "A" – SALA ELÉTRICA
ESCALA 1:25

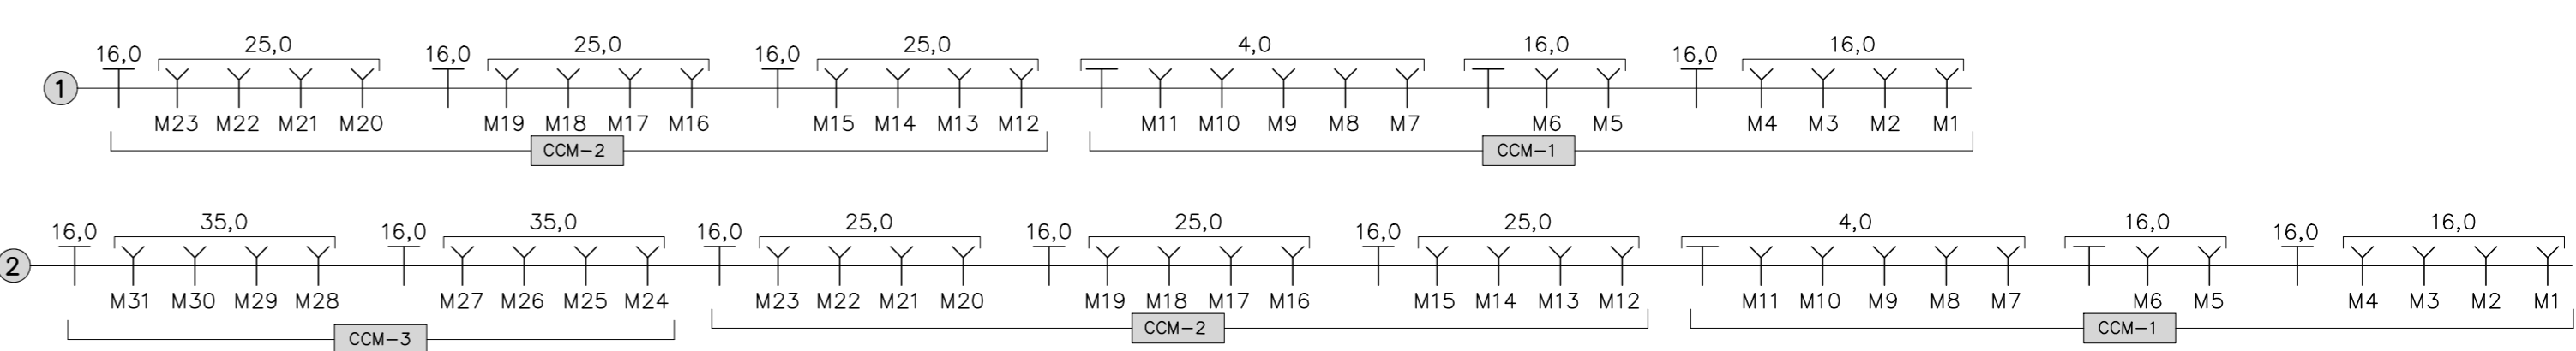

CONFIGURAÇÕES DAS PENAS

COR	RED-1	VELHO-2	BREN-3	CAN-4	BLUE-5	MAGENTA-6	WHITE-7	8	9
PENA	0,10	0,20	0,30	0,40	0,50	0,60	0,70	0,80	0,90
ESCALA DE PONTAGEM	TODAS AS PENAS MONOCROMÁTICAS								

REVISÃO 1	INserção LISTA DE MATERIAL	05/07/2021	EDSON DIMAS
REVISÃO	DESCRiÇÃO	DATA	APROVADO
CONTRATANTE:			
MUNICÍPIO DE FORMIGA – MG			
ENDEREÇO DA OBRA: SISTEMA DE ESGOTAMENTO SANITÁRIO ESTAÇÃO DE TRATAMENTO (ETE) FAZENDA VARGEM GRANDE, S/N FORMIGA – MINAS GERAIS			
DATA: OUTUBRO/2020	PROJETO: INSTALAÇÕES ELÉTRICAS SALA ELÉTRICA	FOLHA: EL – 02/24	
OBRA N°:	CONTEÚDO: VISTAS INTERNAS DA SALA ELÉTRICA	ESCALA: INDICADA	
CADISTA: Enderson Jacinto	PROJETISTA: Enderson Jacinto		
PROJETO N°: e.d.o. 0,2,7,2,7,2,0		NOSSOS PROJETOS E PESSOAS SÃO BEM PROFISSIONAIS	
ENq.: CIVIL / ELÉTRICISTA			
EDSON DIMAS DE OLIVEIRA CREA: 42.277/D			
Rua 13 de Maio, 292, Quartéis, Formiga, MG, (37) 3322.0278 bemengenharia@bemengenharia.com.br			