


Forma do pavimento 1º Pavimento (Nível 727)
escala 1:50

Nome	Seção (cm)	Elevação (cm)	Nível (cm)
V201	15x40	0	727
V202	20x40	0	727
V203	20x40	0	727
V204	30x40	0	727
V205	20x40	0	727
V206	20x40	0	727
V207	15x40	0	727
V208	15x30	0	727
V209	20x30	0	727
V210	15x40	0	727
V211	20x40	0	727
V212	20x40	0	727
V213	20x40	0	727
V214	15x40	0	727
V215	15x40	0	727
V216	15x40	0	727
V217	15x40	0	727
V218	20x40	0	727
V219	15x40	0	727
V220	20x40	0	727
V221	20x40	0	727
V222	20x40	0	727
V223	20x40	0	727
V224	20x30	0	727
V225	20x40	0	727
V226	20x30	0	727
V227	20x30	0	727
V228	20x30	0	727
V229	15x40	0	727
V230	15x40	0	727
V231	15x40	0	727
V232	20x30	0	727
V233	15x40	0	727
V234	20x30	0	727
V235	20x30	0	727
V236	20x40	0	727
V237	20x30	0	727
V238	20x30	0	727
V239	20x40	0	727
V240	20x30	0	727
V241	20x40	0	727
V242	20x40	0	727
V243	15x40	0	727
V244	20x40	0	727
V245	15x40	0	727
V246	20x40	0	727
V247	20x30	0	727

Dados		Lajes							
Nome	Tipo	Altura (cm)	Elevação (cm)	Nível (cm)	Peso próprio (kg/m²)	Adicional	Sobrecarga (kg/m²)	Localizada	Água
L201	Maciça	15	0	727	375	182	100	-	0
L202	Maciça	15	0	727	375	182	100	-	0
L203	Maciça	15	0	727	375	182	100	-	0
L204	Maciça	15	0	727	375	182	400	-	0
L205	Maciça	15	0	727	375	182	100	-	0
L206	Maciça	15	0	727	375	182	100	-	0
L207	Maciça	15	0	727	375	182	100	-	0
L208	Maciça	15	0	727	375	182	100	-	0
L209	Maciça	15	0	727	375	182	100	-	0
L210	Maciça	15	0	727	375	182	100	-	0
L211	Maciça	15	0	727	375	182	100	-	0
L212	Maciça	15	0	727	375	182	100	-	567
L213	Maciça	15	0	727	375	182	100	-	0
L214	Maciça	15	0	727	375	182	100	-	0
L215	Maciça	15	0	727	375	182	100	-	0
L216	Maciça	15	0	727	375	182	100	-	0
L217	Maciça	15	0	727	375	182	100	-	0
L218	Maciça	15	0	727	375	182	100	-	0
L219	Maciça	15	0	727	375	182	100	-	0
L220	Maciça	15	0	727	375	182	100	-	0
L221	Maciça	15	0	727	375	182	100	-	0
L222	Maciça	15	0	727	375	182	100	-	0
L223	Maciça	15	0	727	375	182	100	-	0
L224	Maciça	15	0	727	375	182	100	-	0
L225	Maciça	15	0	727	375	182	100	-	0
L226	Maciça	15	0	727	375	182	100	-	0
L227	Maciça	15	0	727	375	182	100	-	0
L228	Maciça	15	0	727	375	182	100	-	0
L229	Maciça	15	0	727	375	182	100	-	0
L230	Maciça	15	0	727	375	182	100	-	0
L231	Maciça	15	0	727	375	182	100	-	0
L232	Maciça	15	0	727	375	182	100	-	0
L233	Maciça	15	0	727	375	182	100	-	0
L234	Maciça	20	0	727	500	182	50	-	0

Características dos materiais
 f_{ck} (kgf/cm²) = 24.500
 E_s (kgf/cm²) = 210.000
 Dimensão máxima do agregado = 19 mm

Nome	Seção (cm)	Elevação (cm)	Nível (cm)
P1	20x40	0	727
P2	15x40	0	727
P3	15x30	0	727
P4	15x25	0	727
P5	20x20	0	727
P6	20x20	0	727
P7	20x40	0	727
P8	20x40	0	727
P9	20x30	0	727
P10	20x25	0	727
P11	20x40	0	727
P12	20x40	0	727
P13	20x40	0	727
P14	20x30	0	727
P15	20x30	0	727
P16	20x30	0	727
P17	20x30	0	727
P18	20x40	0	727
P19	20x30	0	727
P20	20x20	0	727
P21	20x20	0	727
P22	20x20	0	727
P23	20x20	0	727
P24	20x20	0	727
P25	20x20	0	727
P26	20x30	0	727
P27	20x20	0	727
P28	20x20	0	727
P29	20x25	0	727
P30	15x40	0	727
P31	20x20	0	727
P32	20x30	0	727
P33	20x20	0	727
P34	20x30	0	727
P35	20x20	0	727
P36	20x20	0	727
P37	15x40	0	727
P38	15x40	0	727
P39	15x40	0	727
P40	15x45	0	727
P41	15x40	0	727
P42	15x40	0	727
P43	15x25	0	727
P44	20x20	0	727
P45	20x40	0	727
P46	20x30	0	727
P47	20x40	0	727
P48	15x50	0	727
P49	20x50	0	727
P50	15x40	0	727
P51	20x25	0	727
P52	20x20	0	727
P53	20x20	0	727
P54	25x25	0	727
P55	20x20	0	727
P56	20x30	0	727
P57	20x30	0	727
P58	20x20	0	727
P59	20x20	0	727
P60	20x20	0	727
P61	20x20	0	727
P62	20x25	0	727
P63	20x20	0	727
P64	20x20	0	727
P65	20x20	0	727
P66	20x20	0	727
P67	20x25	0	727
P68	20x25	0	727

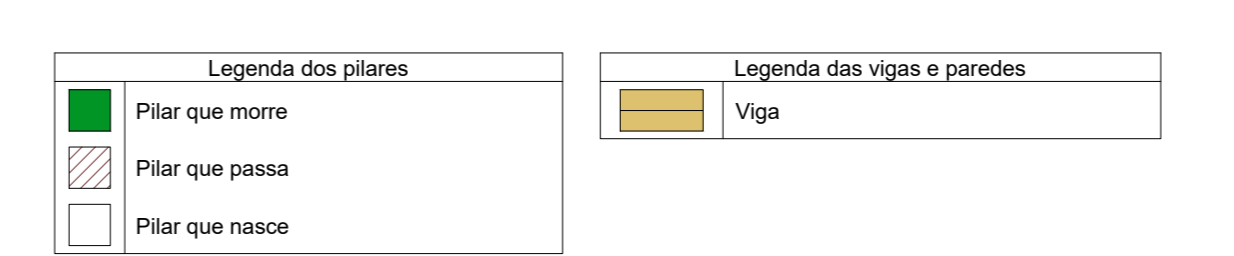



PREFEITURA MUNICIPAL DE FORMIGA
 C.N.P.J. 16.784.707/0001-25
 Secretaria de Obras e Trânsito
 1371-3300-1046
 secretariadegobrasetransito@gmail.com
 Rua Barão de Piumhi, nº 121
 Centro - Formiga (MG) - Cep. 35570-000

Título: PROJETO ESTRUTURAL

Finalidade: SEDE SECRETARIAS DE OBRAS E TRÂNSITO E REGULAÇÃO URBANA

Detalhes: FORMA 1º PAV.

Endereço Obra/Serviço: RUA CORONEL JOSÉ GONÇALVES D'AMARANTE, 83, CENTRO

Coordenadas:

EUGÊNIO VILELA JUNIOR
 PREFEITO MUNICIPAL DE FORMIGA

LORENA DE PAIVA ARANTES
 ENGENHEIRA CIVIL - CREA: 234.399/D

Escala: INDICADA	Desenho: LORENA A.	Data: SET./2022	Prancha: 05/28
------------------	--------------------	-----------------	----------------