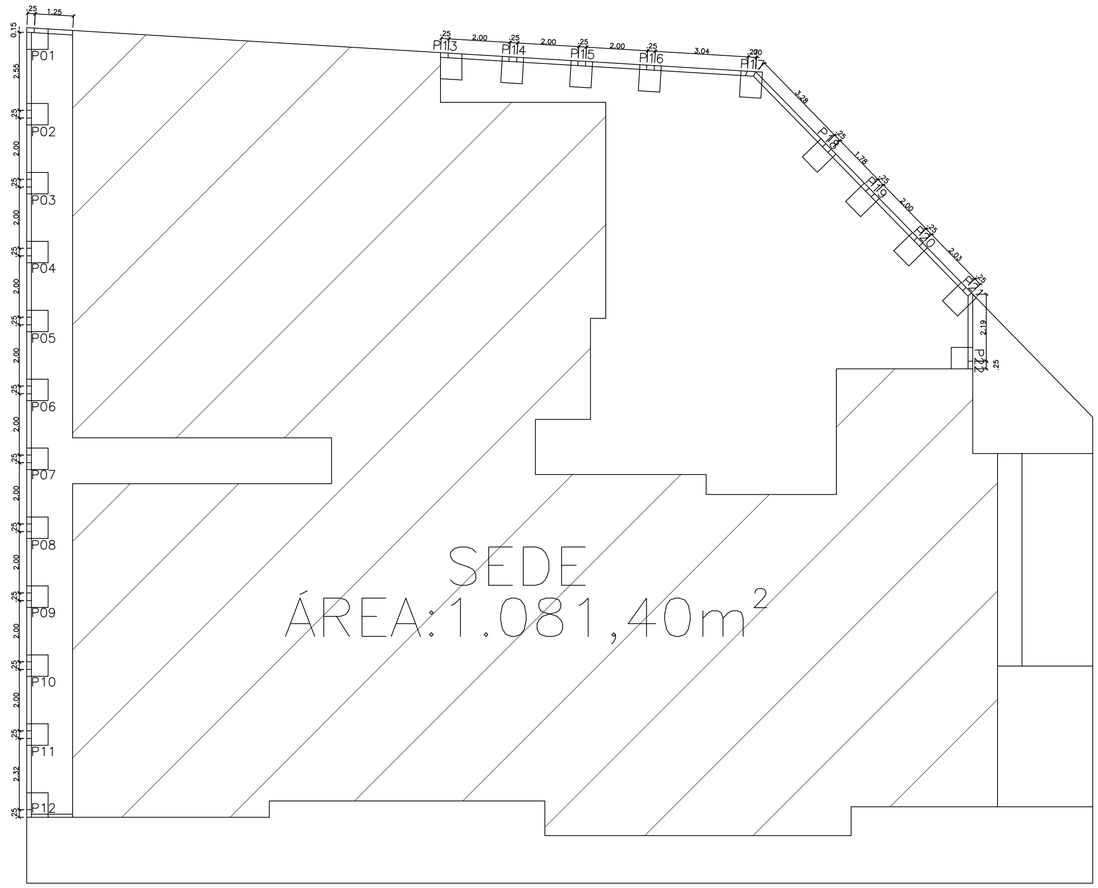

PLANTA DE LOCAÇÃO DO MURO – SEDE

escala 1:100

PILARES DE 01 AO 29

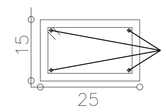

10ø5.0 C/20 C=73

VIGA BALDRAME

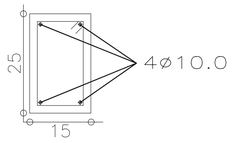

10ø5.0 C/20 C=73

CINTAS

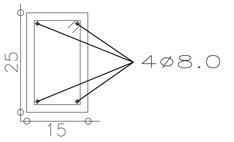

10ø5.0 C/20 C=73

LAJE

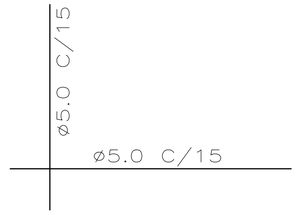

SAPATA (50x50x50)

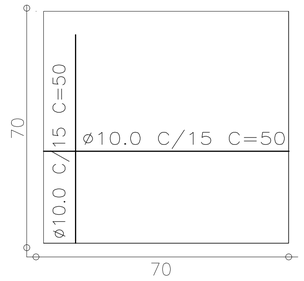

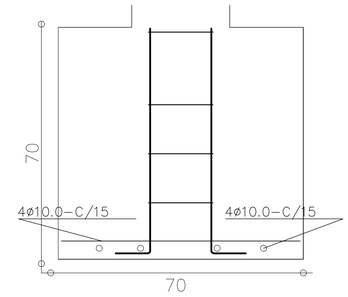

PREFEITURA MUNICIPAL DE FORMIGA
C.N.P.J. : 16.784.720/0001-25
Secretaria de Obras e Trânsito
(37) 3329-1846
secretariafgaobrasetransito@gmail.com
Rua: Barão de Piumhi, nº 121
Centro - Formiga | MG - Cep: 35570-000

Título: PROJETO ESTRUTURAL

Finalidade: SEDE SECRETARIAS DE OBRAS E TRÂNSITO E REGULAÇÃO URBANA

Detalhes: MURO DE DIVISA

Endereço Obra/Serviço: Rua Coronel José Gonçalves D'Amarante, nº83 Centro, Formiga–MG

EUGÊNIO VILELA JUNIOR
PREFEITO MUNICIPAL DE FORMIGA

LORENA DE PAIVA ARANTES: 11823574661

Assinado digitalmente por LORENA DE PAIVA ARANTES: 11823574661
DN: C=BR, O=ICP-Brasil, OU=AC CERTIFICA MINAS v5, OU=Certificado PF A3, OU=Certificado PF A3, CN=LORENA DE PAIVA ARANTES:11823574661
Razão: Eu sou o autor deste documento
Localização: sua localização de assinatura aqui
Data: 2022.11.09 09:03:21-03'00'
Foxit PDF Reader Versão: 11.0.1

LORENA DE PAIVA ARANTES
ENGENHEIRA CIVIL – CREA: 234.399/D

Escala:	Desenho:	Data:	Prancha:
INDICADA	LORENA A.	SET./2022	28/28