PLANTA DE FORRO – 1º PAVIMENTO
escala 1:100

PLANTA DE FORRO – TERREO
escala 1:100
SUGESTÃO DE LOCAÇÃO DAS LUMINÁRIAS

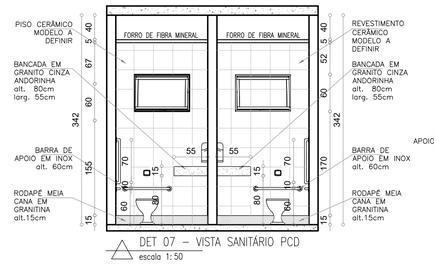

DET 07 – VISTA SANITÁRIO PCD
escala 1:50

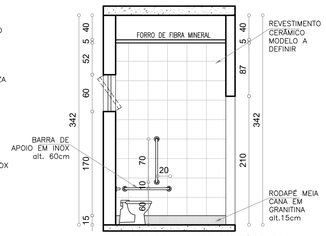

DET 08 – VISTA SANITÁRIO PCD
escala 1:50

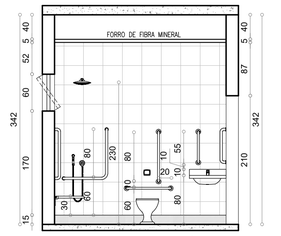

DET 09 – VISTA SANITÁRIO COM CHUVEIRO
escala 1:50

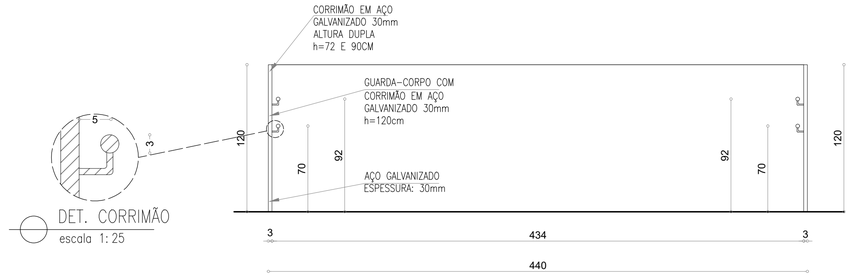

DET. CORRIMÃO
escala 1:25

DET. 12 CORRIMÃO RAMPA FACHADA – VISTA LATERAL
escala 1:25

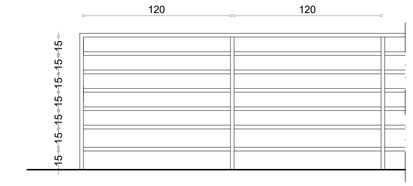

DET. 10 GUARDA CORPO MEZANINO – VISTA FRONTAL
escala 1:25

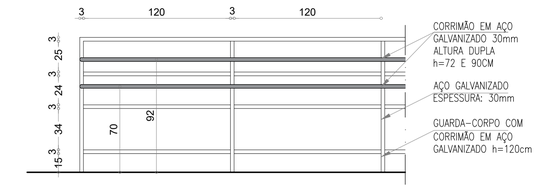

DET. 11 CORRIMÃO RAMPA FACHADA E ESCADA – VISTA FRONTAL
escala 1:25

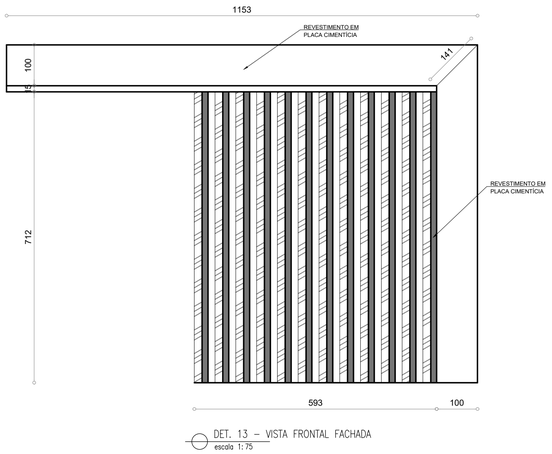

DET. 13 – VISTA FRONTAL FACHADA
escala 1:75

Prefeitura de Formiga
Administração com Responsabilidade
Secretaria de Obras e Trânsito
Rua: Coronel Gonçalves D'Amarante, nº 83
Centro - Formiga | MG - Cep: 35570-000
(37) 3329-1846
secretariafgaobrasetransito@gmail.com

Título: **PROJETO ARQUITETÔNICO**

Finalidade: **SEDE SECRETARIAS**
EDIFÍCIO INSTITUCIONAL

Detalhes: PLANTAS DE FORRO, DETALHES, VISTAS

Endereço Obra/Serviço: PRAÇA JOSÉ BERNARDINO RIOS, S/N
CENTRO - FORMIGA - CEP 35570-170

Proprietário:
PREFEITURA MUNICIPAL DE FORMIGA - CNPJ: 16.784.720/0001-25

Responsável Técnico: RODRIGO AGUIAR PIRES
MEDEIROS:11934962686
Assinado de forma digital por RODRIGO AGUIAR PIRES MEDEIROS:11934962686
Dados: 2022.11.08 11:12:50 -03'00'
RODRIGO AGUIAR PIRES MEDEIROS - CAU/MG A155999-0

Quadro de Áreas:

ÁREA DO CORPO PRINCIPAL (PAV. TÉRREO) = 567,40m2
ÁREA DO CORPO PRINCIPAL (1º PAV) = 514,00m2
ÁREA PERMEÁVEL = 180,23m2
ÁREA TOTAL CONSTRUÍDA = 1.081,40m2

Protocolo:	Visto:	Aprovação:

Escala:	Desenho:	Data:	Prancha:
INDICADA	BIANCA	AGOSTO/2022	03/03