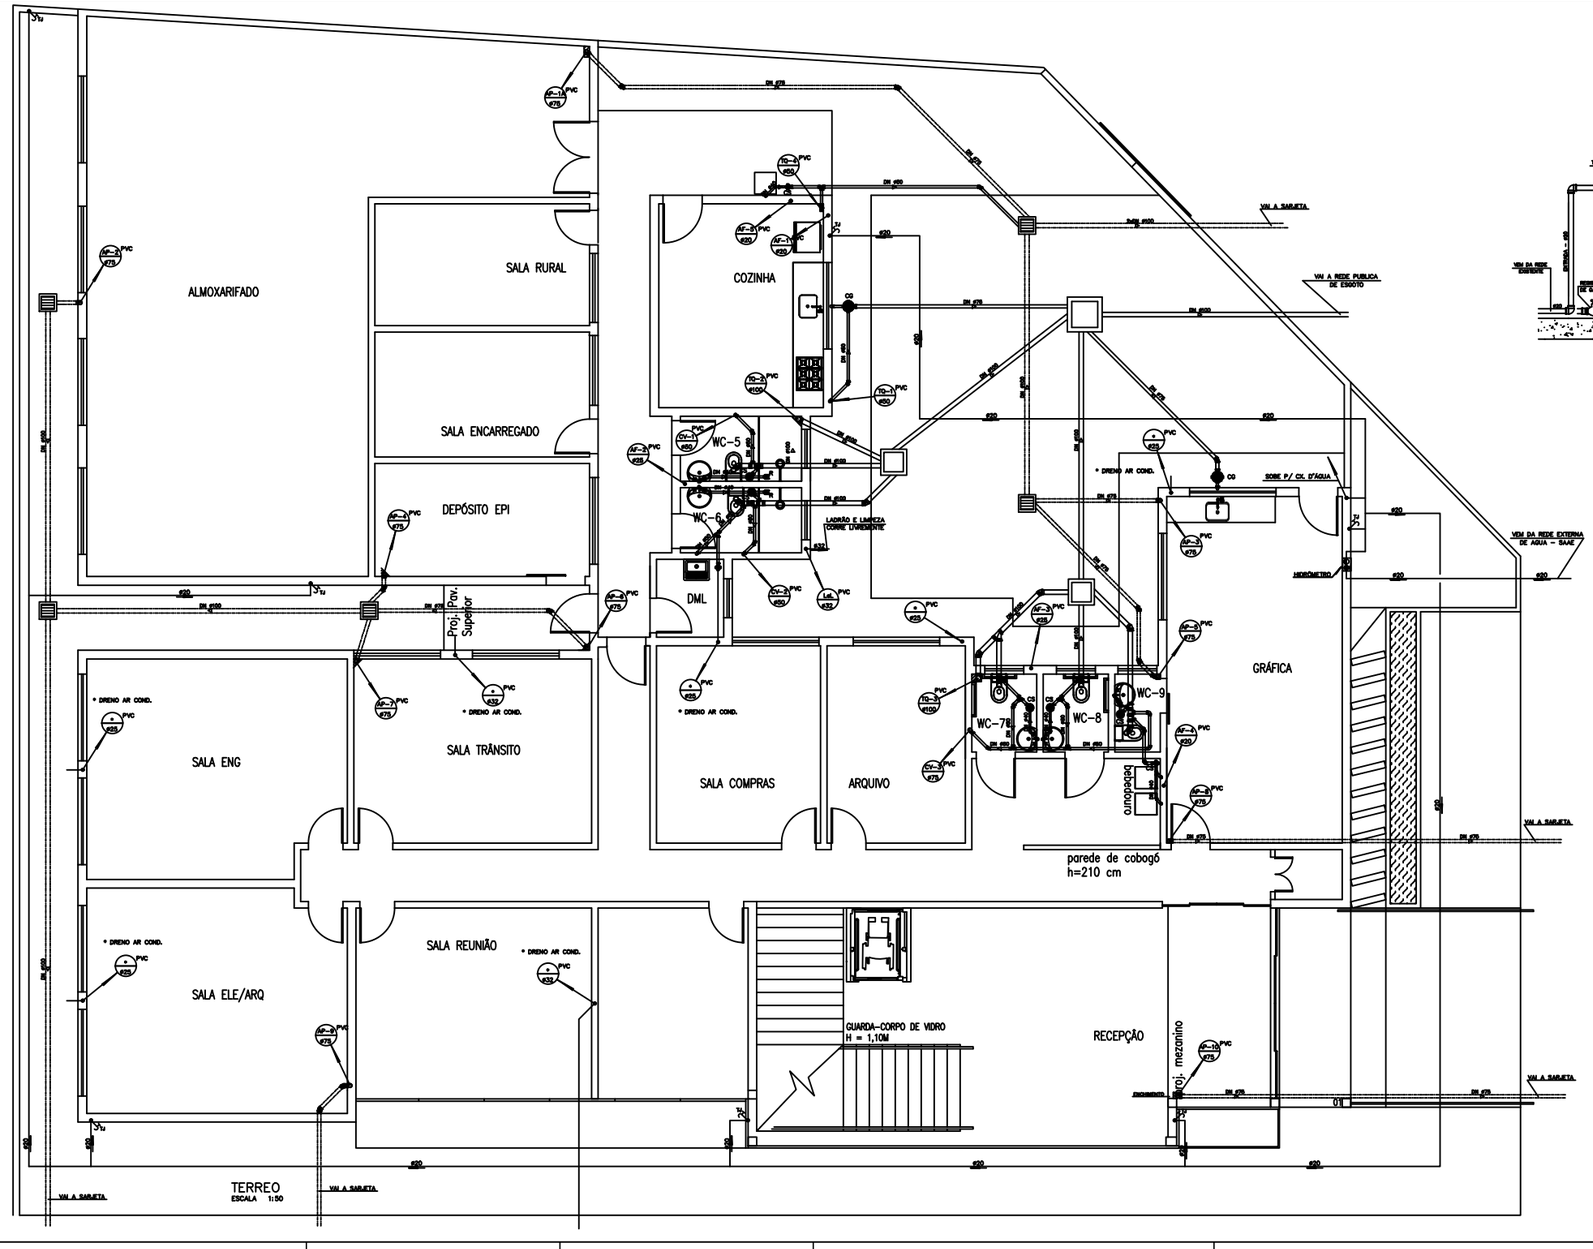

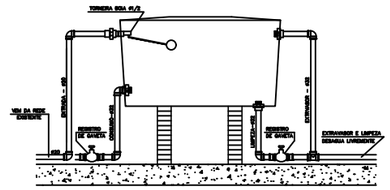

DETALHE ESQUEMATICO – CAIXA D'ÁGUA
SEM ESCALA

NOTAS:

1– PROJETO ELABORADO CONFORME NORMAS DA ABNT.

2– DIAMETROS EM MILIMETROS, COTAS EM METROS.

3– UTILIZAR NAS INSTALAÇÕES DE AGUAS PLUVIAIS TUBOS E CONEXÕES TIGRE–R.

4– UTILIZAR NAS INSTALAÇÕES DE ESGOTO E AGUA FRIA TUBOS E CONEXÕES TIGRE.

5– REVESTIR TODA TUBULAÇÃO DE ESGOTO E AGUAS PLUVIAIS PRIMARIAS COM ENVELOPE DE CONCRETO MAGRO.

6– OS TUBOS DE VENTILAÇÃO DEVERÃO ULTRAPASSAR O TELHADO EM 0,30 CM E POSSUIR TERMINAL DE VENTILAÇÃO NA PONTA DOS MESMOS.

7– TODO TUBO DE QUEDA E SAIDA DO VASO SANITARIO SERÁ DE ø100mm.

8– TODA ENTRADA EM CAIXAS SIFONADAS SERÃO ø40mm E SAIDA DE ø50mm OU ø75mm.

9– TODA ENTRADA EM CAIXAS DE GORDURA SERÃO ø50mm E SAIDA DE ø75mm.

LEGENDA GERAL

- TUBULAÇÃO DE AGUA FRIA
- TUBULAÇÃO DE ESGOTO PRIMARIO
- TUBULAÇÃO DE AGUAS PLUVIAIS
- TORNEIRA DE LIMPEZA h=0,50m DO PISO
- TUBO VERTICAL QUE SOBE
- TUBO VERTICAL QUE DESCE
- TUBO VERTICAL QUE TRANSPASSA
- CV — COLUNA DE VENTILAÇÃO
- AF — COLUNA DE AGUA FRIA
- TQ — TUBO DE QUEDA DE ESGOTO
- AP — TUBO DE QUEDA DE AGUAS PLUVIAIS
- CG — CAIXA DE GORDURA EM PVC COM TAMPA CEGA, SAIDA DE ø75
- CS — CAIXA SIFONADA EM PVC COM TAMPA CEGA, SAIDA DE ø50
- CG — CAIXA SIFONADA EM PVC COM GRELHA, SAIDA DE ø75 OU ø50
- CS — CAIXA SIFONADA EM PVC COM GRELHA, SAIDA DE ø75 OU ø50
- CAIXA DE PASSAGEM EM ALVENARIA NO PISO COM TAMPA DE CONCRETO
- CAIXA DE PASSAGEM EM ALVENARIA NO PISO PARA AGUAS PLUVIAIS COM GRELHA DE FERRO
- ENCHIMENTO NA PAREDE PARA ESCONDER TUBULAÇÕES DE ESGOTO E AGUAS PLUVIAIS.

LEGENDA/ALTURAS

RG	REGISTRO DE GAVETA	1.80 m
RP	REGISTRO DE PRESSAO	1.20 m
VCDA	VASO C/ CAIXA DE DESCARGA ACOPLADA	0.20 m
LV	LAVATORIO	0.60 m
Beb.	BEBEDOURO	0,60 m
PIA	PIA	1,10 m
TQ	TANQUE	1.10 m
CH	CHUVEIRO	2.00 m
TL	TORNEIRA DE JARDIM	0.50 m
DH	DUCHA HIGIENICA	0,50 m

CONFIGURAÇÕES DAS PEÇAS

COR	RG	VCDA	LV	PIA	TQ	CH	DH	Beb.	TL	P
PEÇA	1,80	0,20	0,60	1,10	1,10	2,00	0,60	0,60	0,50	0,00
ESCALA DE ALTURAS	1:20									

TODAS AS PEÇAS SEMICONCRETADAS

PREFEITURA MUNICIPAL DE FORMIGA
SECRETARIA MUNICIPAL DE OBRAS
Rua: Cel. José Gonçalves D' Amarante, nº 83 - Formiga - Centro - CEP: 35.570-000
Fone: (37) 3329-1846

OBRA: SEDE SECRETARIA DE OBRAS E REGULAÇÃO URBANA

PROPRIETÁRIO: PREFEITURA MUNICIPAL DE FORMIGA

PROJETO: LORENA DE PAIVA ARANTES 118235746 61
LORENA DE PAIVA ARANTES
ENGENHEIRA CIVIL
CREA - 234.399/D

FELIPE BASILIO NUNES
SECRETARIO MUN. DE OBRAS E TRANSITO

PROJETO	DETALHE	ESCALA:	DATA:
HIDROSANITARIO	TERRREO - NOTAS - SIMBOLOGIA TABELA - DETALHES	1:50	SETEMBRO/2022

CADISTA:	LOCAL:	FOLHA:
JUVENCIO FREITAS	RUA DOUTOR NEWTON PIRES - CENTRO - FORMIGA MG	H-01/03