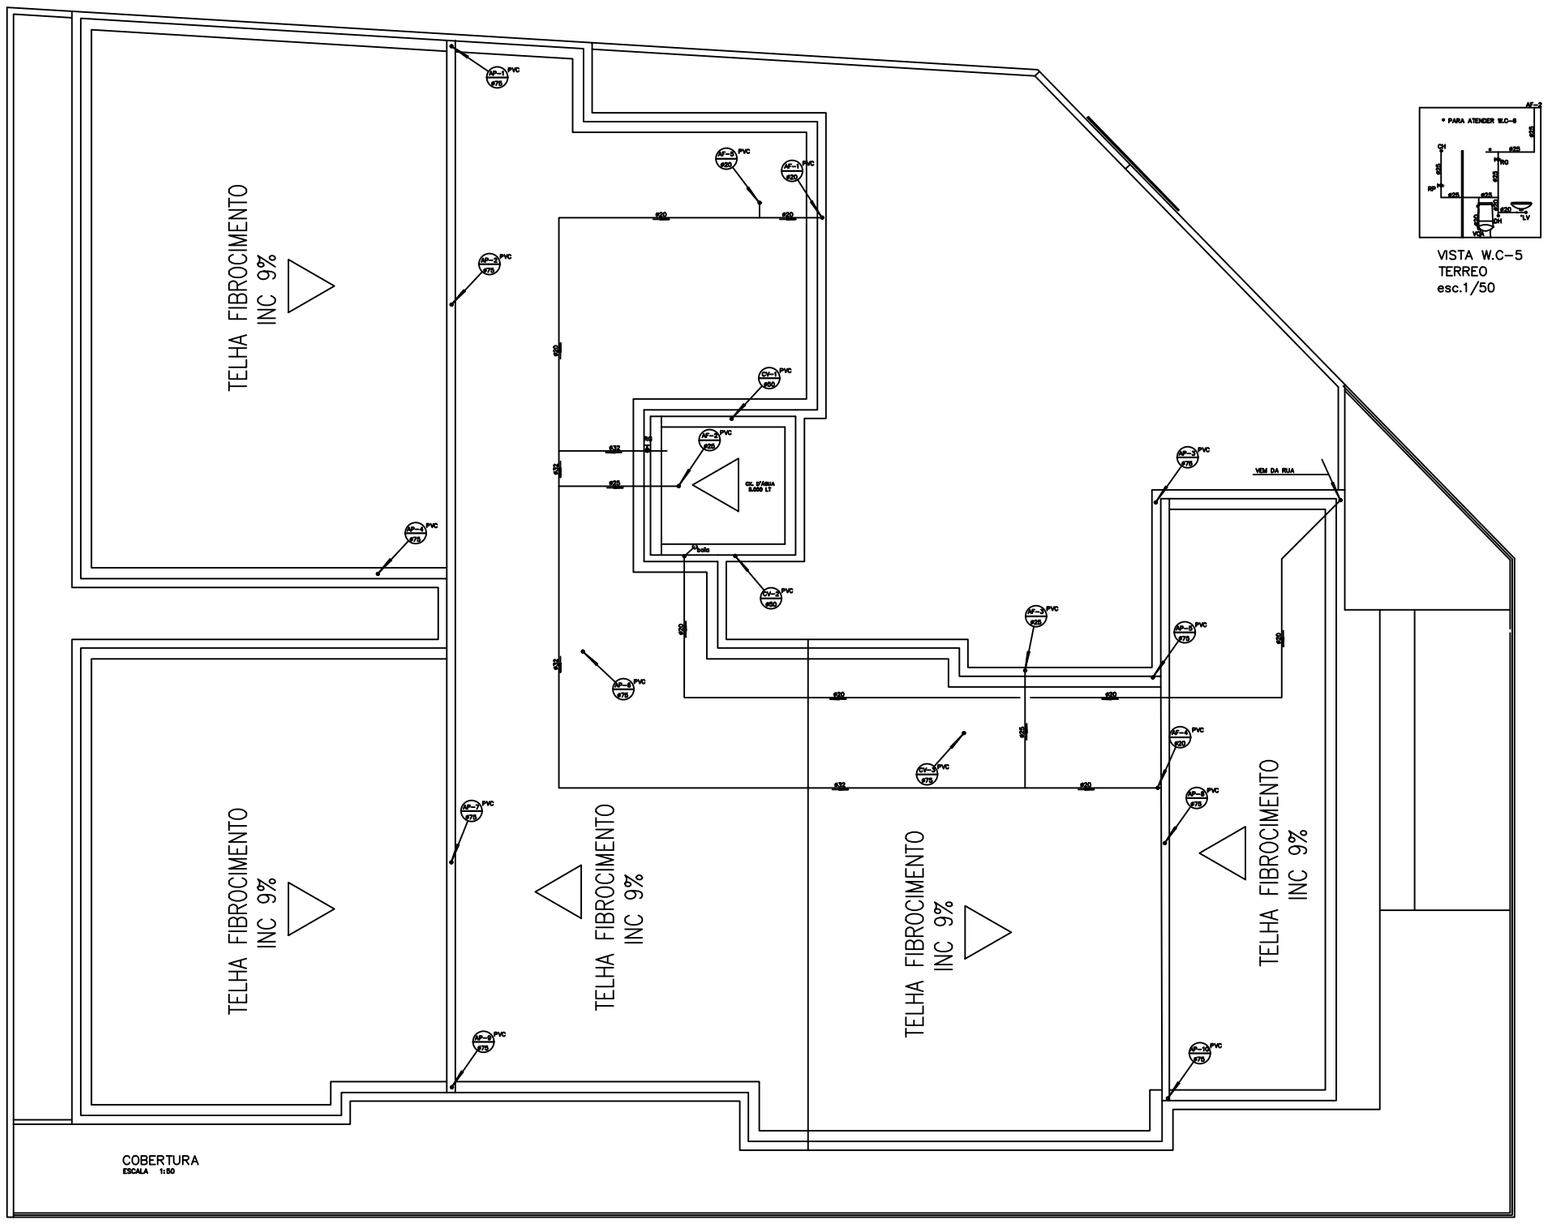

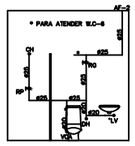

VISTA W.C-5
TERREO
esc.1/50

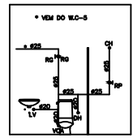

VISTA W.C-6
TERREO
esc.1/50

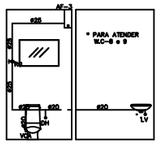

VISTA W.C-7
TERREO
esc.1/50

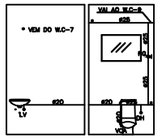

VISTA W.C-8
TERREO
esc.1/50

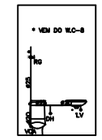

VISTA W.C-9
1° PAVTO
esc.1/50

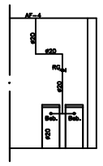

VISTA BEBEDOURO
TERREO
esc.1/50

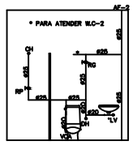

VISTA W.C-1
1° PAVTO
esc.1/50

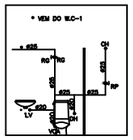

VISTA W.C-2
1° PAVTO
esc.1/50

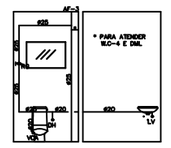

VISTA W.C-3
1° PAVTO
esc.1/50

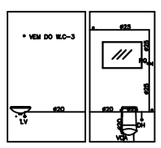

VISTA W.C-4
1° PAVTO
esc.1/50

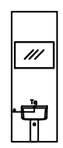

VISTA DML
1° PAVTO
esc.1/50

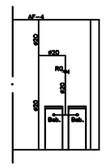

VISTA BEBEDOURO
1° PAVTO
esc.1/50

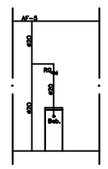

VISTA BEBEDOURO
1° PAVTO
esc.1/50

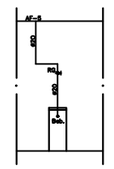

VISTA BEBEDOURO
TERREO
esc.1/50

CONFIGURAÇÕES DAS PEÇAS

COR		RELUX-2		CHAM-1		MANTA-4		
FERA		0,10		0,20		0,20		0,20
ESCALA DE PLOTAGEM		1:50		1:50		1:50		TODAS AS PEÇAS HIDROMARTEGAS

PREFEITURA MUNICIPAL DE FORMIGA
SECRETARIA MUNICIPAL DE OBRAS
Rua: Cel. José Gonçalves D' Amarante, nº 83 - Formiga - Centro - CEP: 35.570-000
Fone: (37) 3329-1846

OBRA:
SEDE SECRETARIA DE OBRAS E REGULAÇÃO URBANA

PROPRIETÁRIO:
PREFEITURA MUNICIPAL DE FORMIGA

PROJETO : LORENA DE PAIVA ARANTES 11823574661
LORENA DE PAIVA ARANTES
ENGENHEIRA CIVIL
CREA - TA 59545

FELIPE BASILIO NUNES
SECRETÁRIO MUN. DE OBRAS E TRANSITO

PROJETO	DETALHE	ESCALA:	DATA:
HIDROSANITARIO	TERRREO - NOTAS - SIMBOLOGIA TABELA - DETALHES	1:50	SETEMBRO/2022

CADISTA:	LOCAL:	FOLHA:
JUVENCIO FREITAS	RUA DOUTOR NEWTON PIRES - CENTRO - FORMIGA MG	H-03/03