


RELAÇÃO DE MATERIAIS				
ITEM	DESCRIÇÃO	DIÂMETRO	UNID.	QUANT.
ÁGUA POTÁVEL				
01	TUBO Pvc SOLDÁVEL	50	m	95
02	TUBO Pvc SOLDÁVEL	32	m	556
03	TUBO Pvc SOLDÁVEL	25	m	274
04	-	-	-	-
05	BUCHA DE REDUÇÃO	32x25	Pç	07
06	TE Pvc SOLDÁVEL	32	Pç	06
07	JOELHO 45° Pvc SOLDÁVEL	32	Pç	02
08	TE DE REDUÇÃO Pvc SOLDÁVEL	32x25	Pç	12
09	TE Pvc SOLDÁVEL	25	Pç	28
10	JOELHO 90° Pvc SOLDÁVEL	25	Pç	02
11	ADAPTADOR SOLDÁVEL CURTO BOLSAXROSCA	25mmx3/4"	Pç	24
12	LUIVA DE FERRO GALVANIZADO ROSCÁVEL	3/4"	Pç	24
13	NIPLE DUPLO DE FERRO GALVANIZADO ROSCÁVEL	3/4"	Pç	32
14	VÁLVULA DE GAVETA EM BRONZE	3/4"	Pç	32
15	ENGATE PARA MANGUEIRA	3/4"	Pç	36
16	UNIÃO DE FERRO GALVANIZADO ROSCÁVEL	3/4"	Pç	08
17	JOELHO 90° Pvc SOLDÁVEL	32	Pç	04
18	ADAPTADOR SOLDÁVEL CURTO BOLSAXROSCA	32mmx1"	Pç	04
19	LUIVA DE FERRO GALVANIZADO ROSCÁVEL	1"	Pç	04
20	UNIÃO DE FERRO GALVANIZADO ROSCÁVEL	1"	Pç	04
21	NIPLE DUPLO DE FERRO GALVANIZADO ROSCÁVEL	1"	Pç	04
22	COTOVELO 90° DE FERRO GALVANIZADO ROSCÁVEL	1"	Pç	04
23	VÁLVULA DE GAVETA EM BRONZE	1"	Pç	04
24	TE RETO DE FERRO MALEÁVEL GALVANIZADO	3/4"	Pç	08
25	COTOVELO 90° DE FERRO GALVANIZADO ROSCÁVEL	3/4"	Pç	16
26	TUBO DE AÇO GALVANIZADO	3/4"	m	80
27	TUBO DE AÇO GALVANIZADO	1"	m	5,2
28	JOELHO 45° Pvc SOLDÁVEL	25	Pç	01

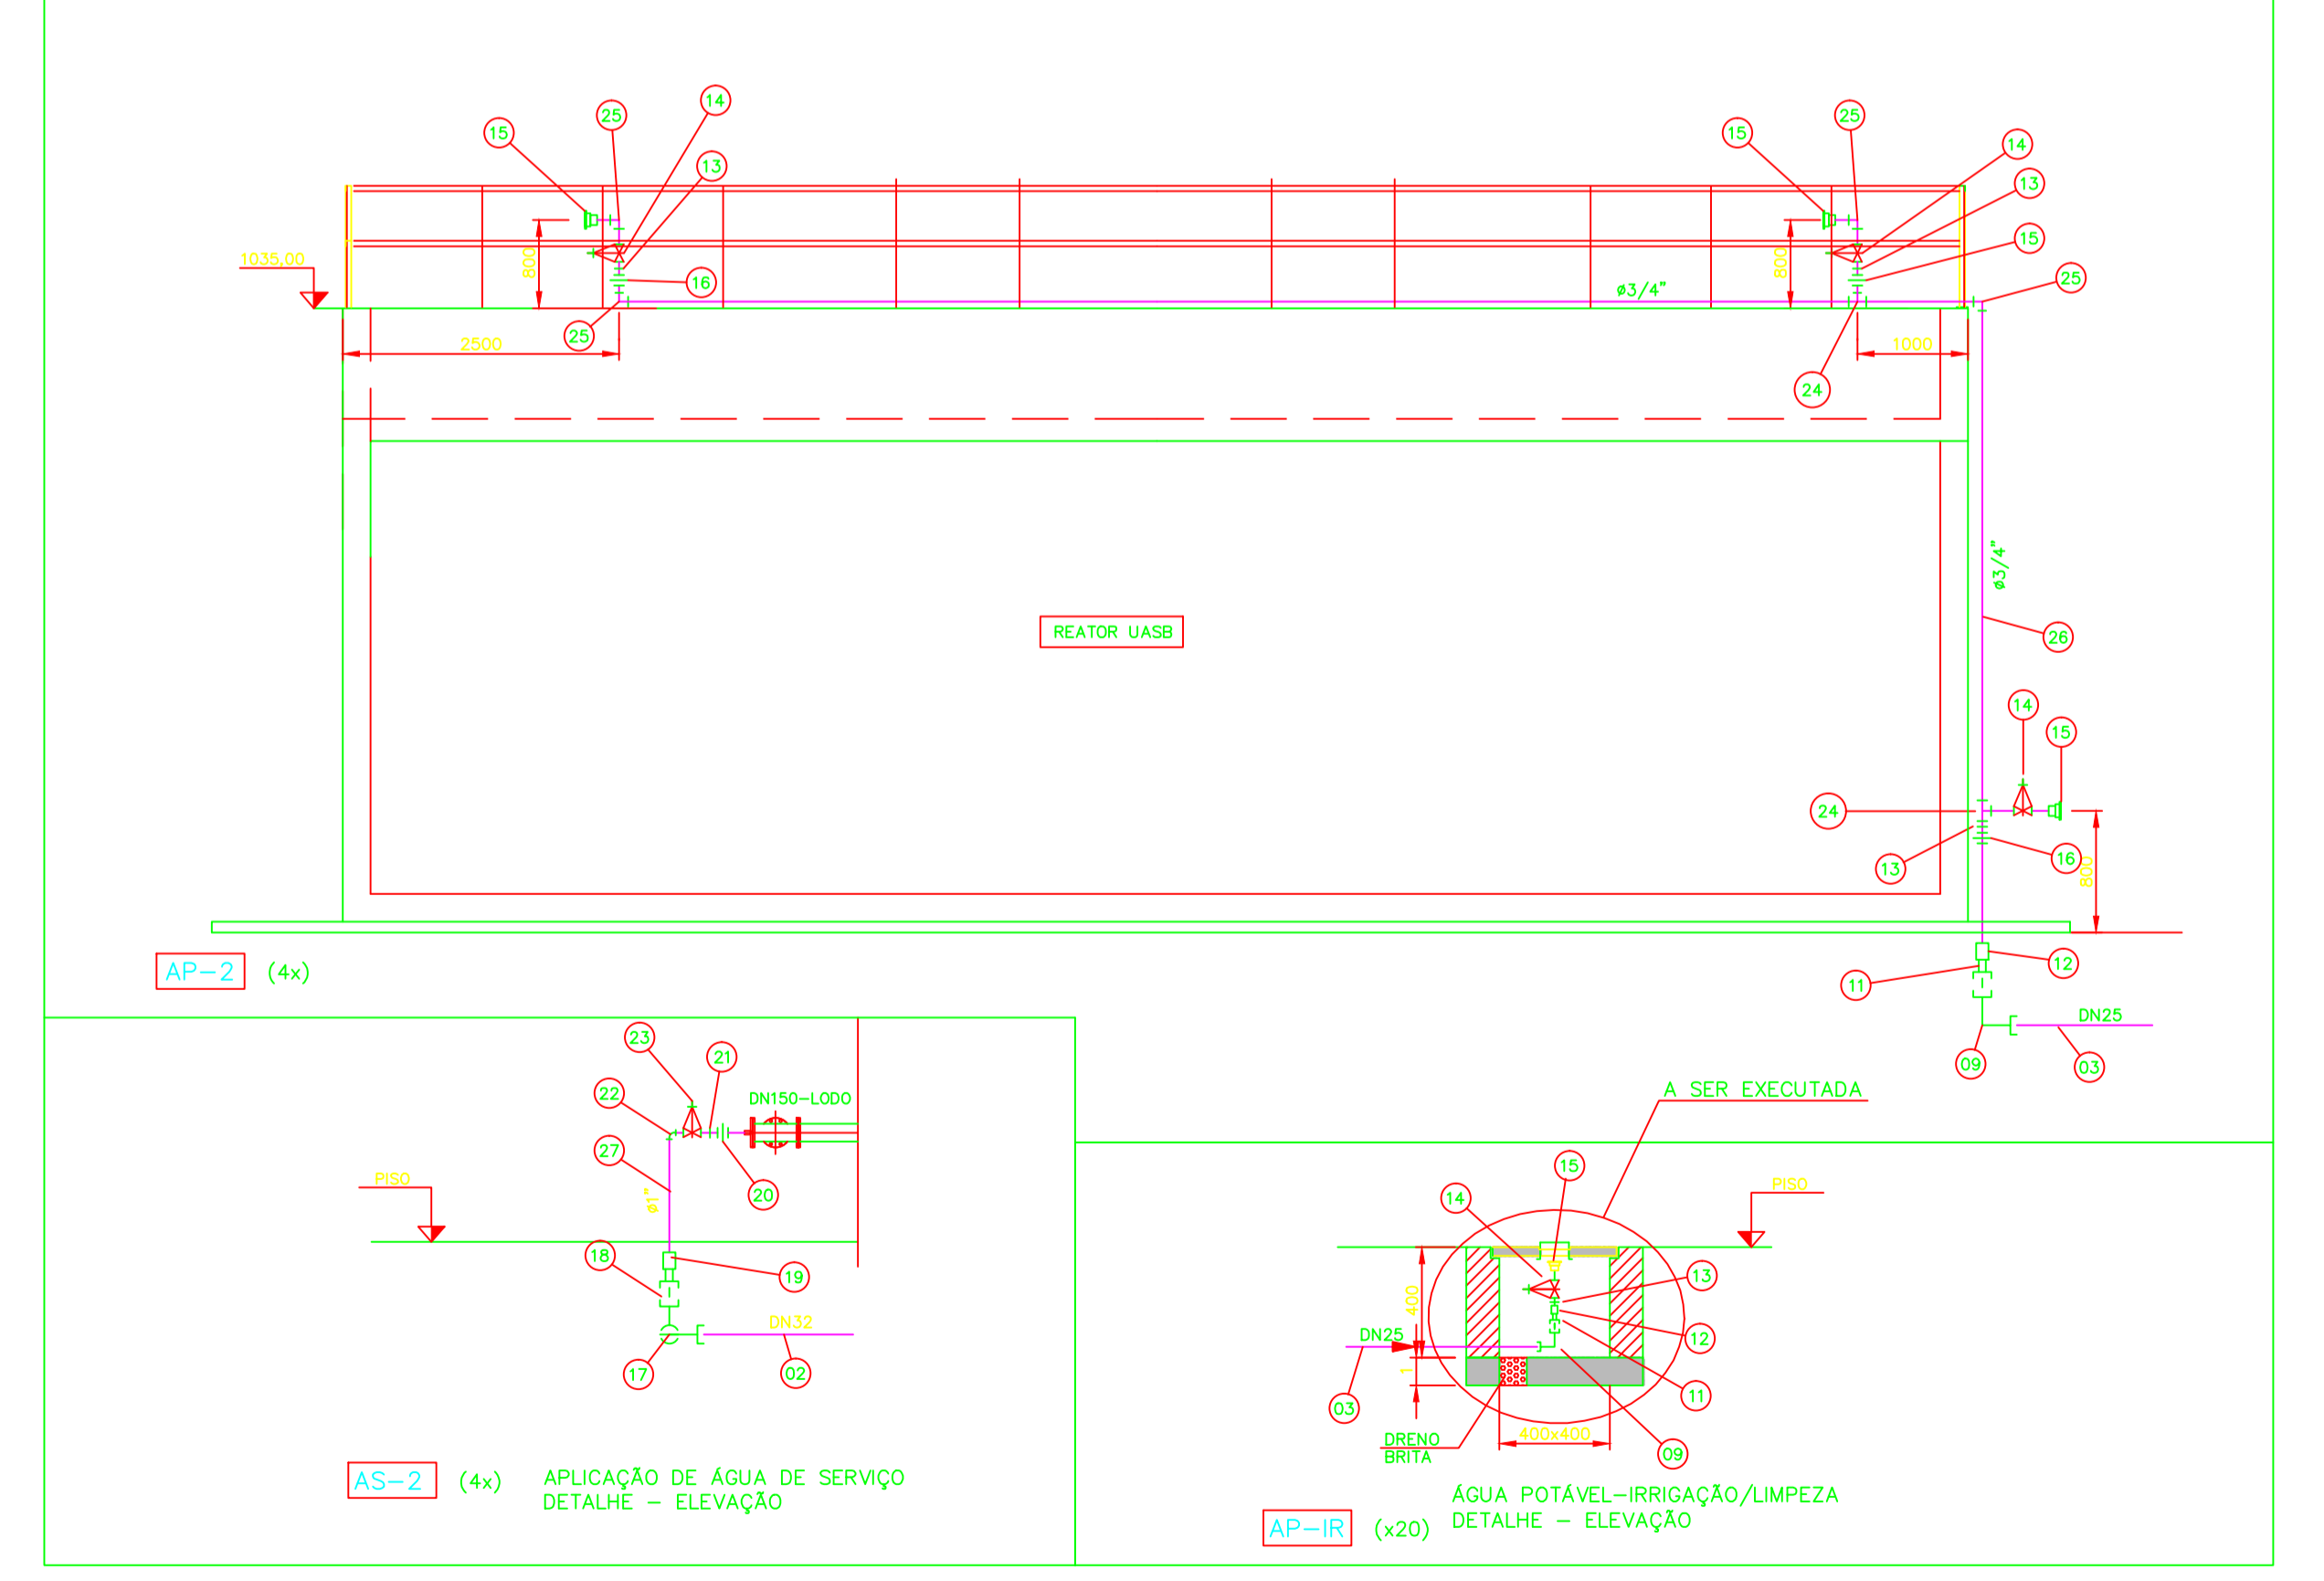

- NOTAS:**
- 1 - DIMENSÕES EM CENTÍMETRO, ELEVAÇÕES EM METRO, AS COTAS DE NÍVEL INDICAM O PISO ACABADO.
  - 2 - REDE DE ÁGUA POTÁVEL À EXECUTAR.
  - 3 - PARA CONSTRUÇÃO DAS UNIDADES, VERIFICAR OS DESENHOS BÁSICOS.

**LEGENDA:**

UNIDADE PROJETADA EM PRIMEIRA ETAPA/CONTINUIDADE DAS OBRAS (VER NOTA 03).

Nº	REVISÃO	DATA	R.T.		<b>SISTEMA DE ESGOTAMENTO SANITÁRIO</b> <b>ABASTECIMENTO DE ÁGUA</b> REDE DE DISTRIBUIÇÃO	ESCALA
01	REVISÃO	JULHO/2020	PROJETISTA			1: 750
02	REVISÃO	OUT/2020	DESENHISTA	ROSEANGELA VIEIRA	Nº DE FOLHAS	
			DATA	AGOSTO/2011	CÓDIGO	
			APROVADO		DESENHO	09/33

**DESPRO**  
DESENVOLVIMENTO DE PROJETOS