




RECALQUE

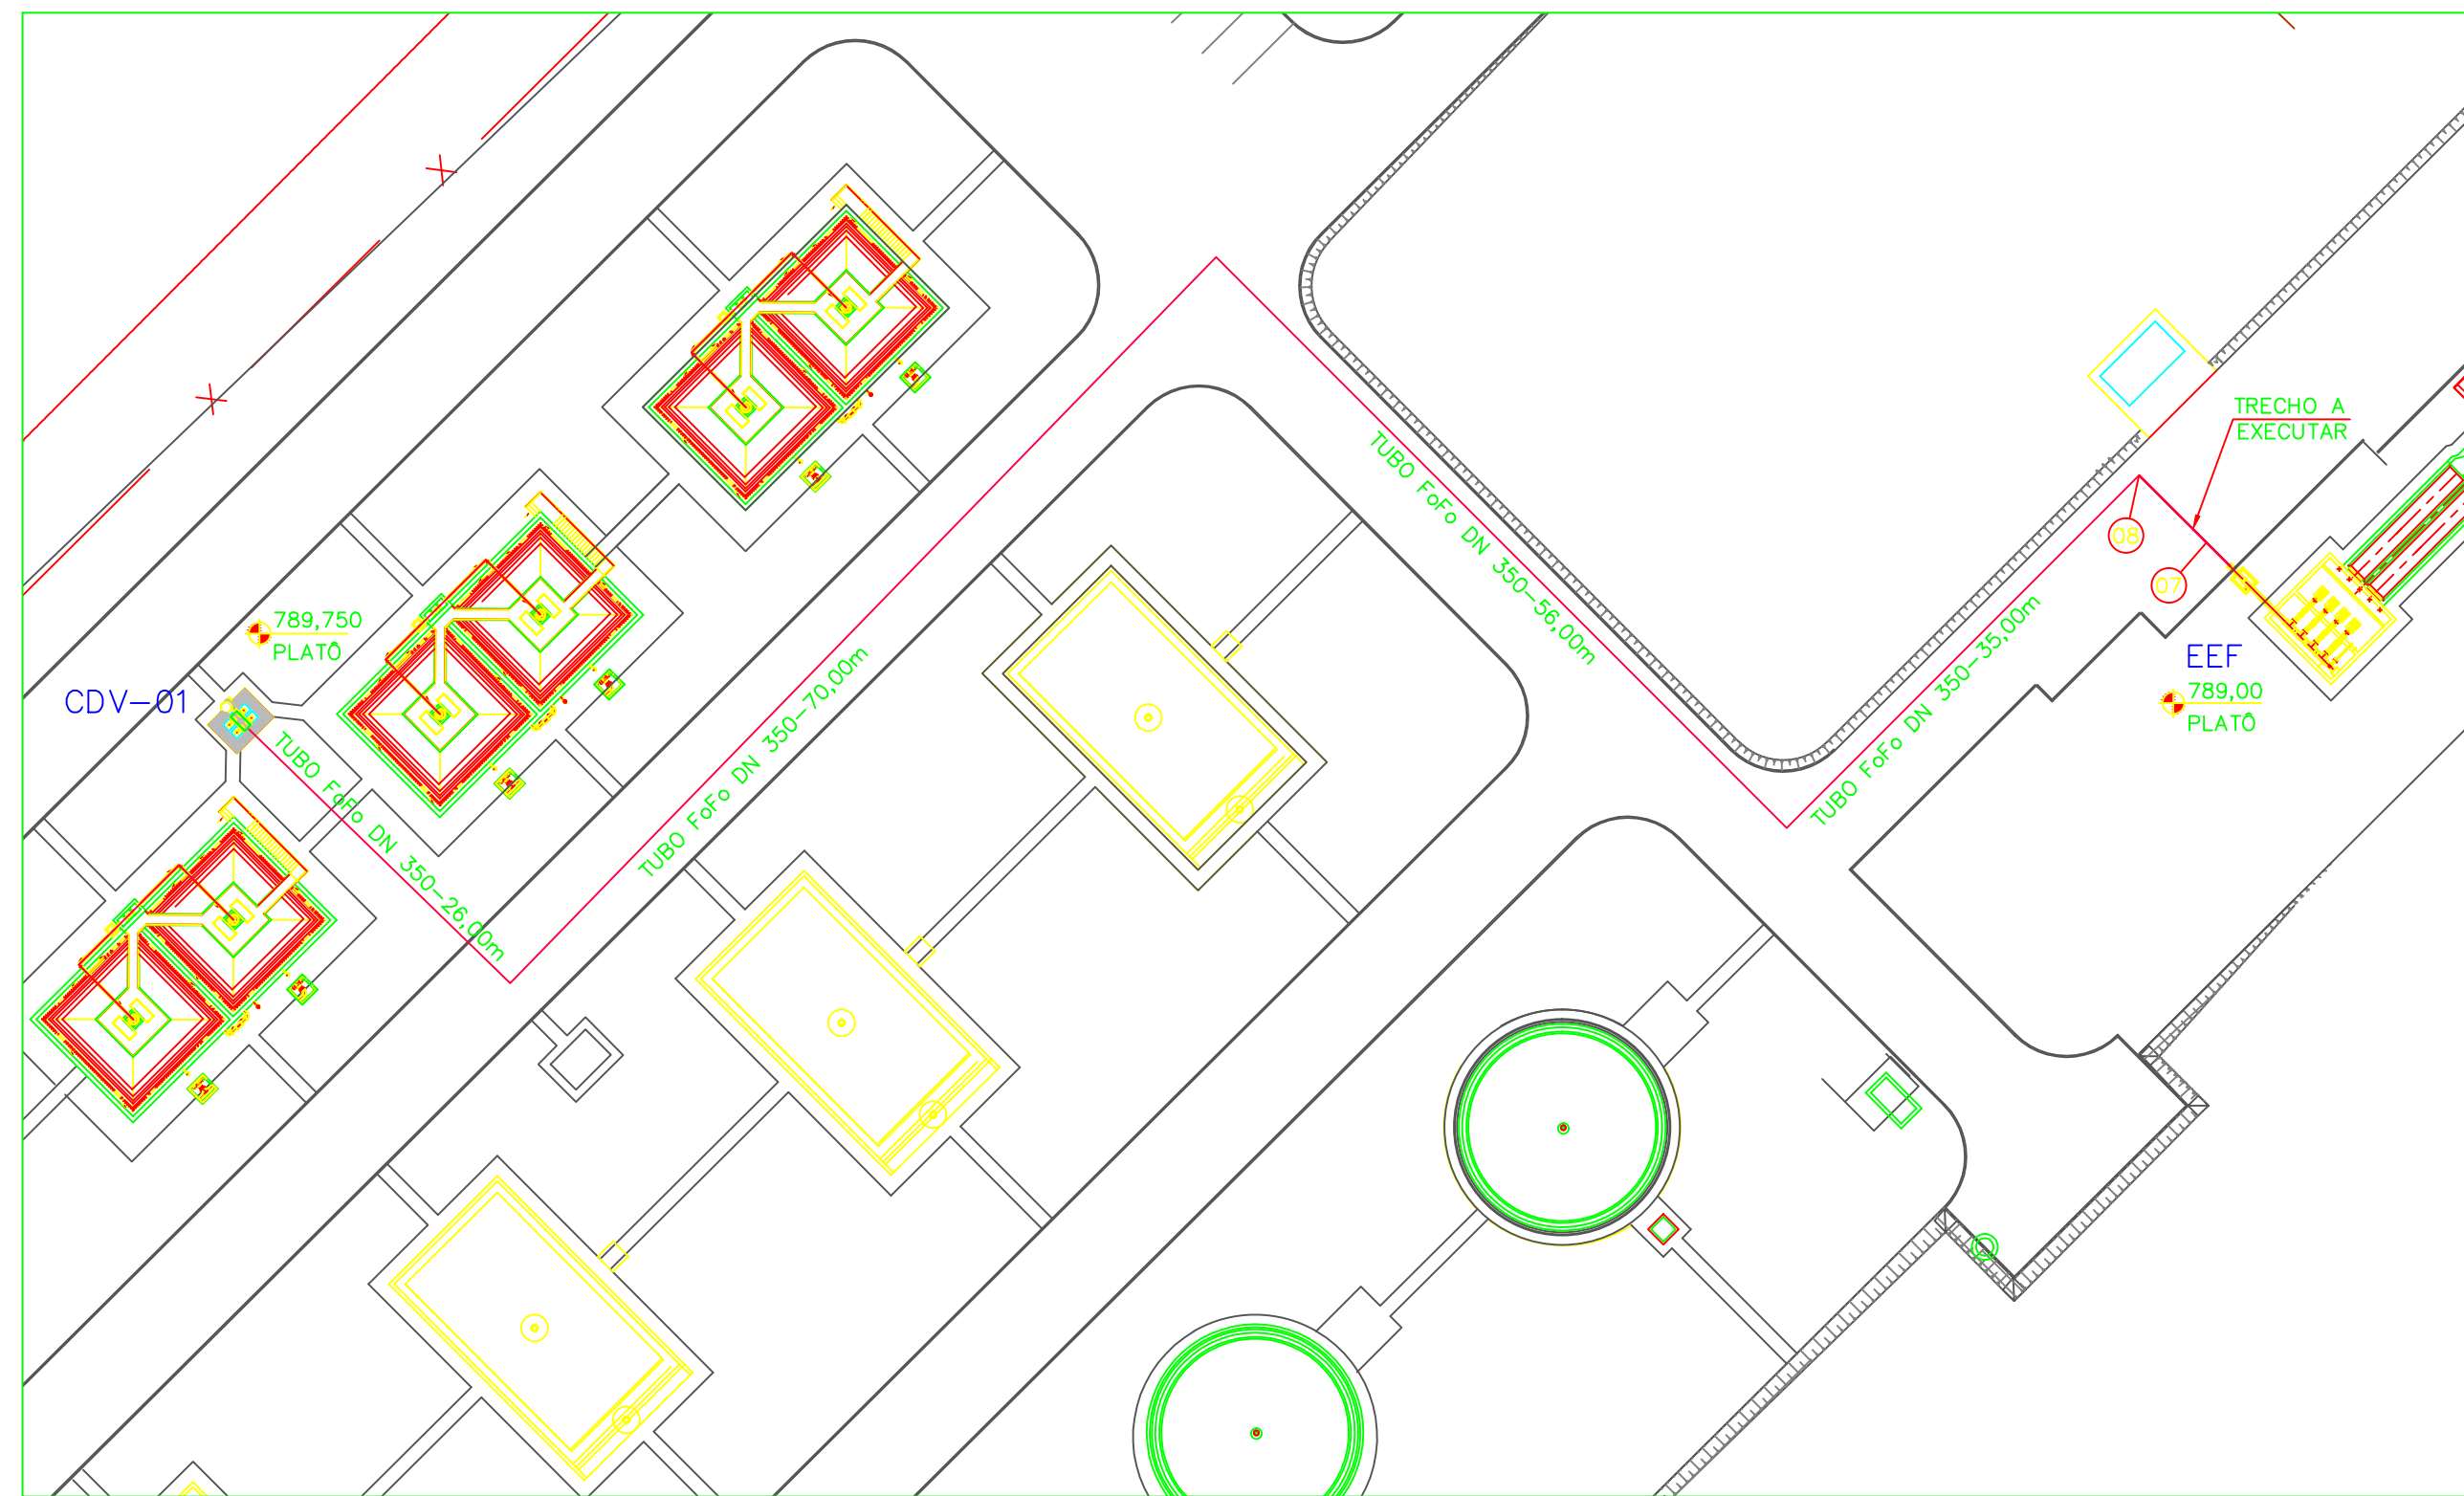


PLANTA  
ESCALA: 1:500

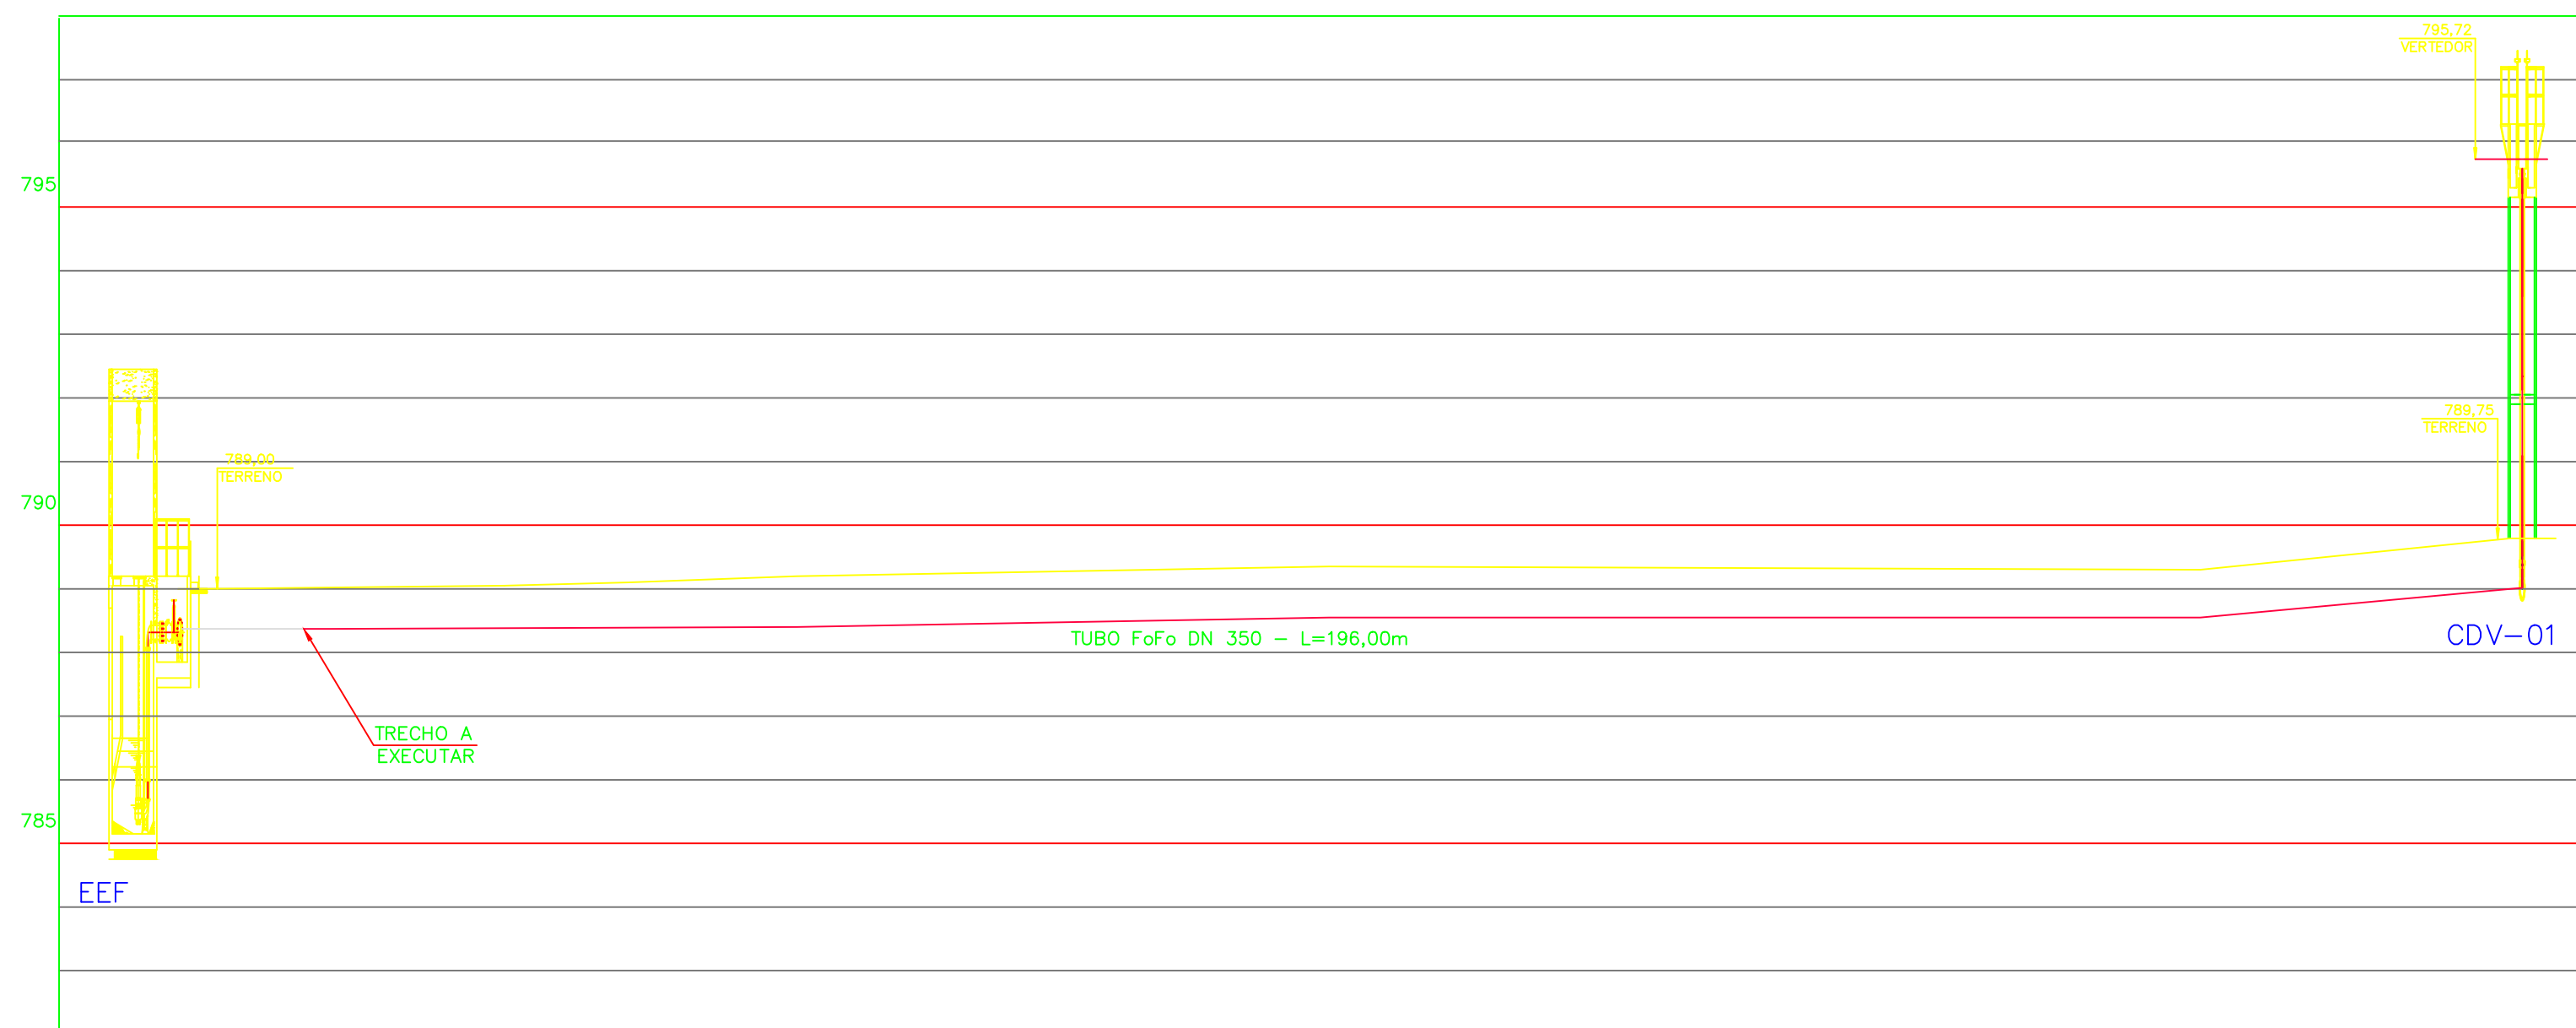


PERFIL  
ESCALA: H=1:500  
ESCALA: V=1:100

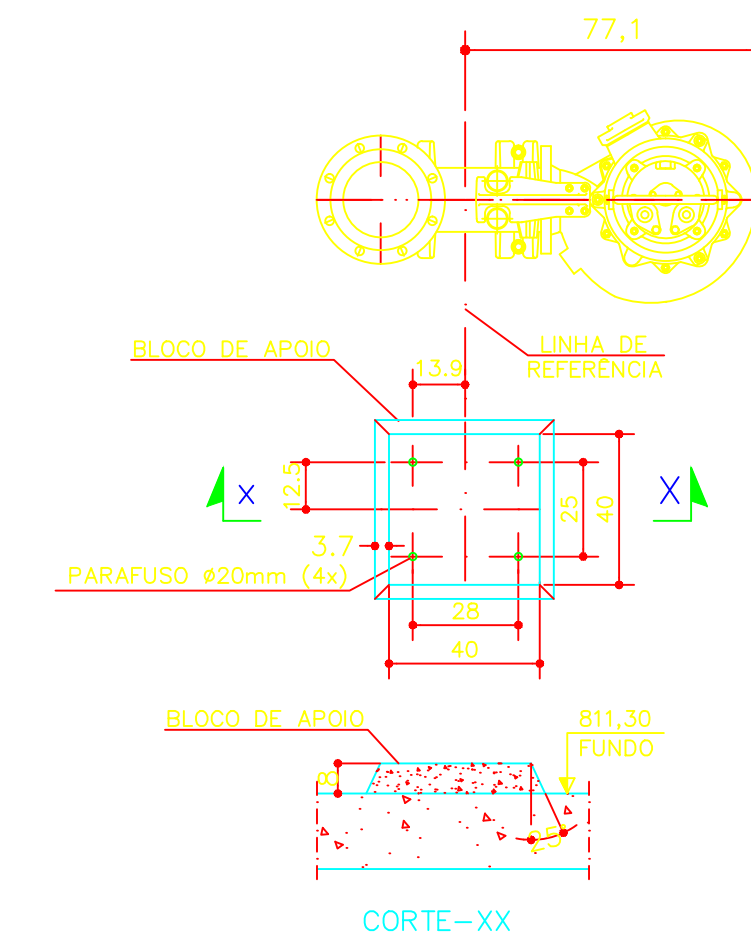

DETALHE DO BLOCO DE APOIO DA BOMBA  
ESC. 1:20

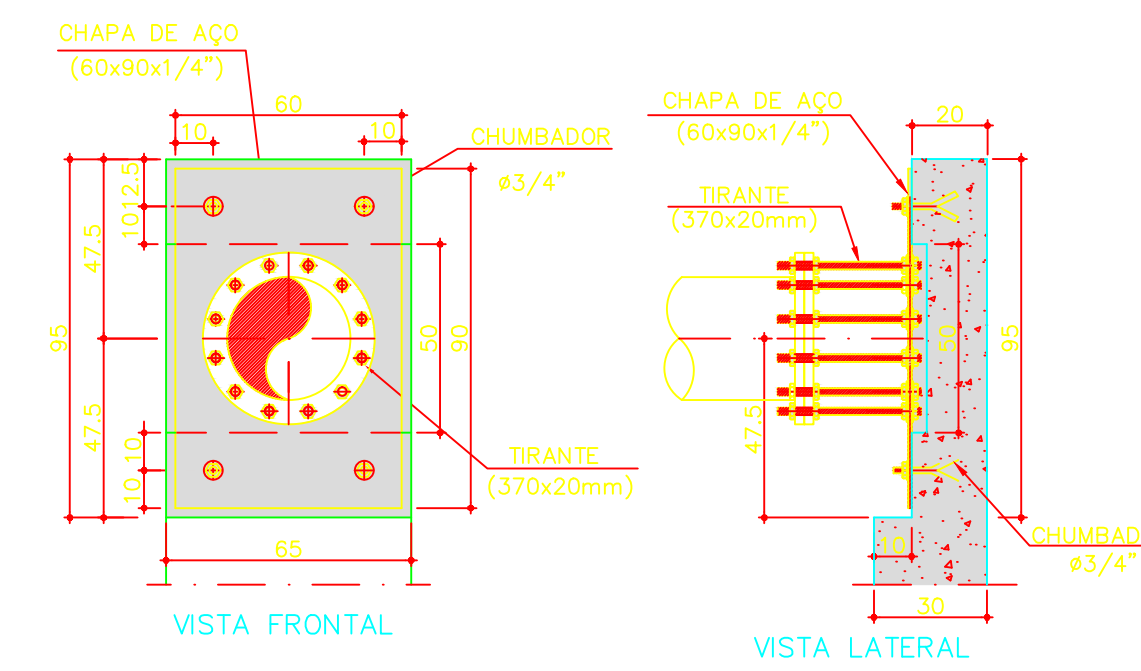


DETALHE ANCORAGEM DO BARRILETE  
ESC. 1:20

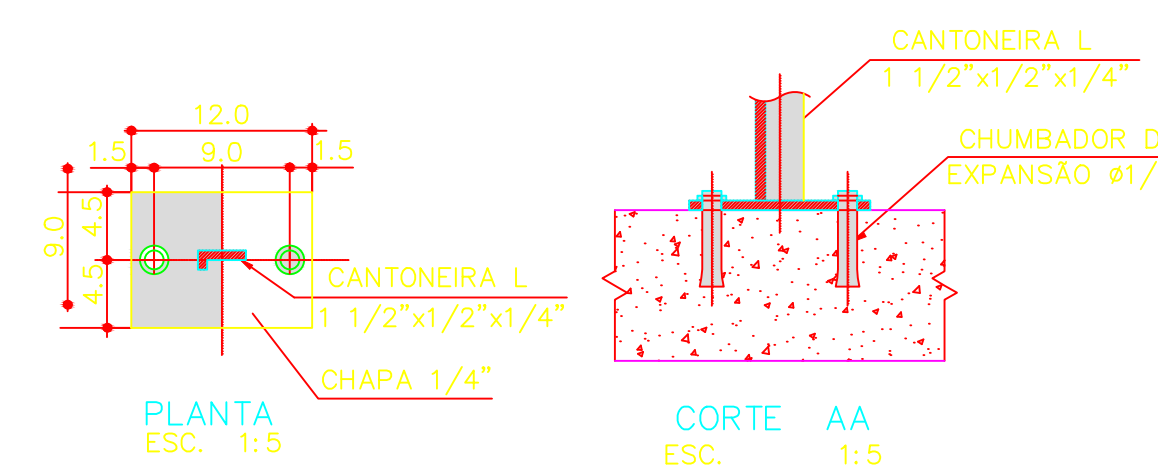

FIXAÇÃO DO GUARDA CORPO  
ESC. 1:5

RELAÇÃO DE MATERIAIS PROJETADOS				
ESTAÇÃO DE TRATAMENTO				
ITEM	DESCRIÇÃO	DIÂM.	QUANT.	UNID.
07	TUBO FoFo PB L=9,00m	350	01	PÇ
08	CURVA 90 COM BOLSA	350	01	PÇ

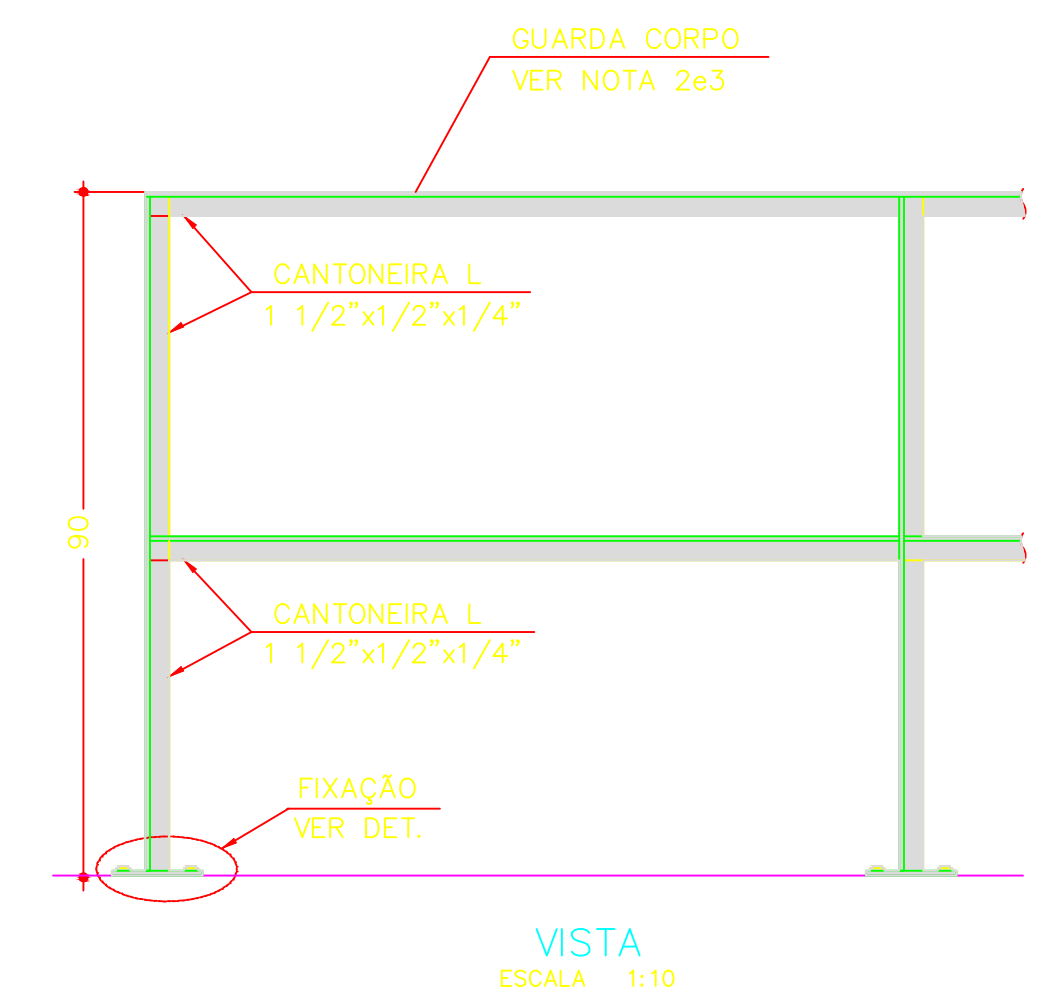

VISTA  
ESCALA 1:10

DETALHE DO GUARDA CORPO

NOTAS:  
1) COTAS EM CENTÍMETROS, ELEVAÇÕES EM METROS, SALVO INDICAÇÃO CONTRÁRIO

LEGENDA:  
 A EXECUTAR  
 RECALQUE EXISTENTE  
 TRECHO PROJETADO

Nº	REVISÃO	DATA	R.T.	ESCALA
01	REVISÃO	AGOSTO/2018	ALBERTO OLIVEIRA CHAVES CREA-68.785/D-MG	INDICADA
02	REVISÃO	JULHO/2020	PROJETISTA	Nº DE FOLHAS
03	REVISÃO	OUT/2020	ROBERTO ESTAGUIRE FRANCO CREA-140.149/D-MG DESENHISTA ROSANGELA VIEIRA	CÓDIGO
DATA: AGOSTO/2011 APROVADO:				DESENHO
SERVIÇO AUTÔNOMO DE ÁGUA E ESGOTO FORMIGA - MG SISTEMA DE ESGOTAMENTO SANITÁRIO ESTAÇÃO DE TRATAMENTO ESTAÇÃO ELEVATÓRIA FINAL - EEF DETALHES, RECALQUE - PLANTA E PERFIL				13/35