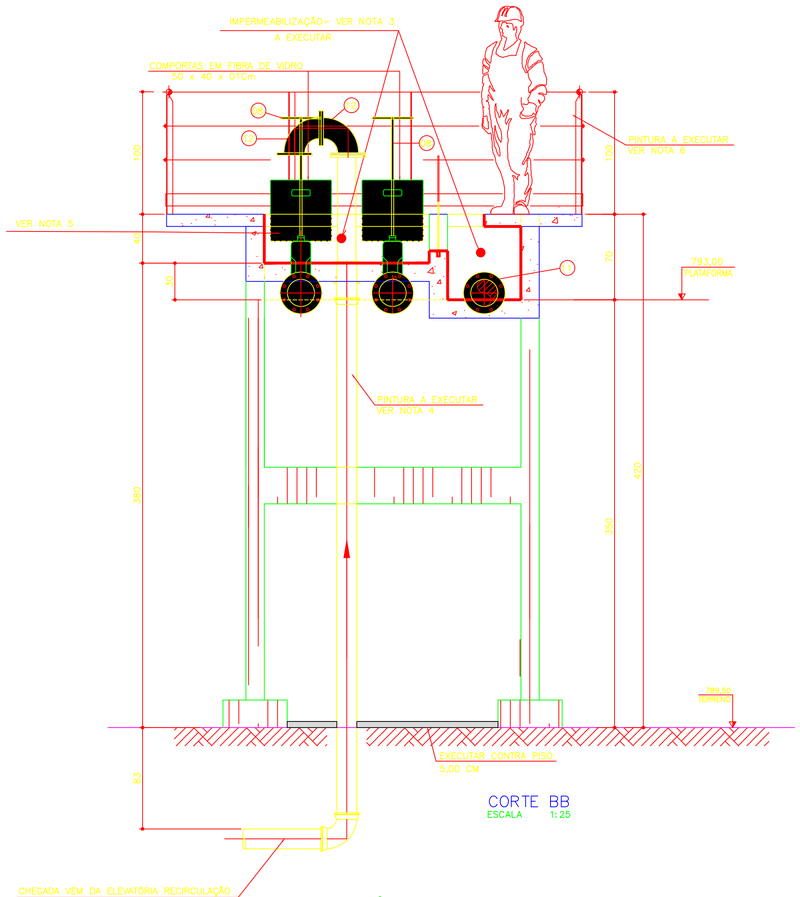

CORTE BB
ESCALA 1:25

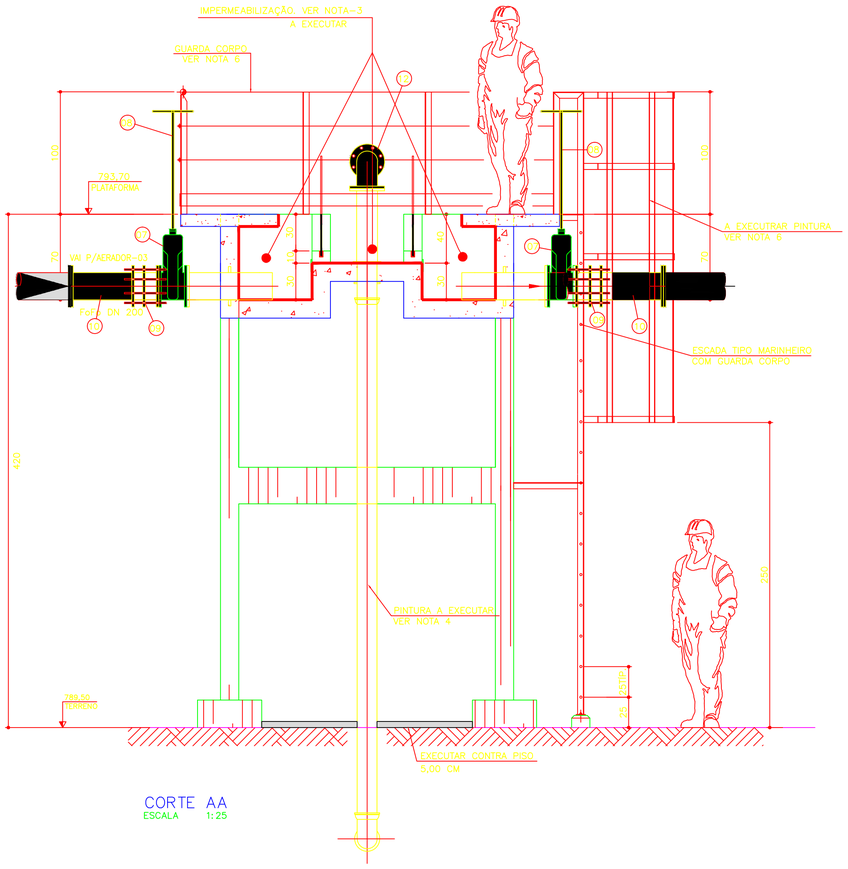

CORTE AA
ESCALA 1:25

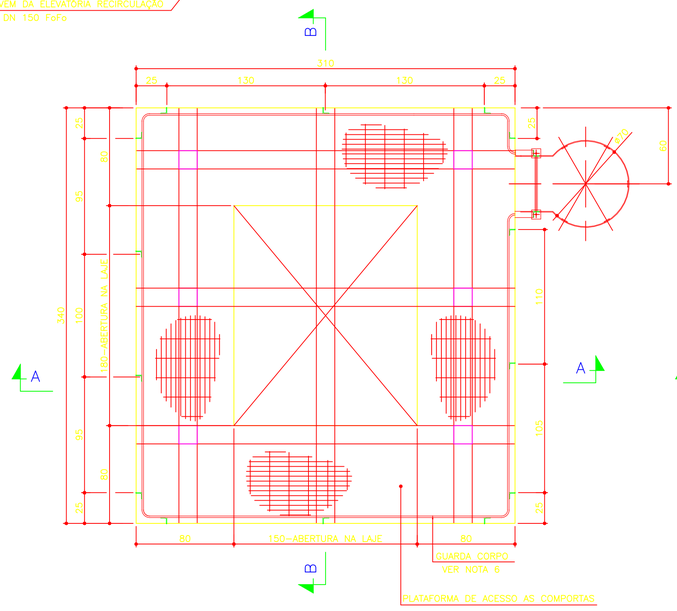

PLANTA NÍVEL 795,90
ESCALA 1:25

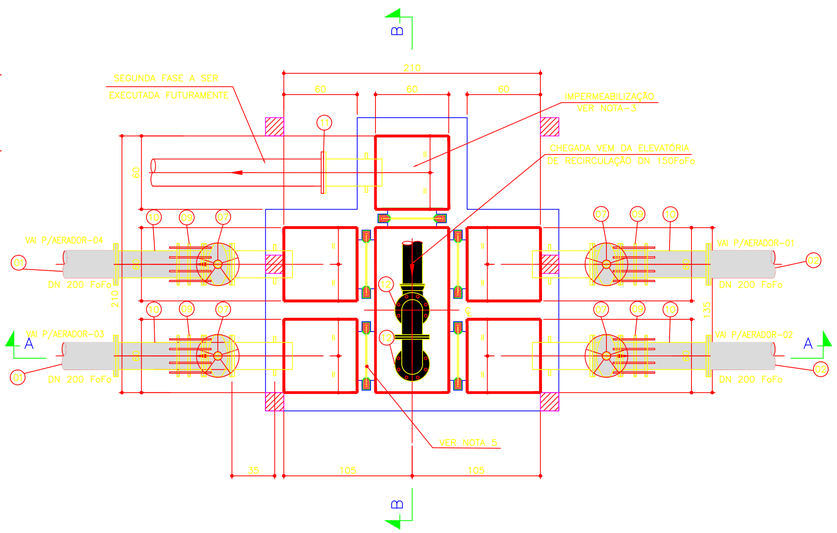

PLANTA NÍVEL 793,00
ESCALA 1:25

NOTAS:

1– COTAS EM CENTIMETROS, ELEVAÇÕES EM METROS, SALVO INDICAÇÃO CONTRÁRIA.

2– OS COMPONENTES METÁLICOS DESTA UNIDADE QUE NÃO FOREM EM INOX/ALUMÍNIO, DEVERÃO TER SUA SUPERFÍCIE PREPARADA COM:
–JATEAMENTO ABRASIVO CONFORME NORMA SSPC–10/68 (SIS SA 2,5).
–PINTURA EM COALTAR EPOXI/ALCATRÃO DE HULHA EM 2 DEMÃOS DE 200 m² CADA.

3– IMPERMABILIZAÇÃO EM TODA SUPERFÍCIE INTERNA: XYPEX OU SIMILAR.

4– PINTURA A ÓLEO, 2 DEMÃOS, COM FUNDO TIPO ZARCÃO, NAS PEÇAS E FERRO FUNDIDO.

5– PINTURA INTERNA E EXTERNA NA COR AZUL PISCINA COM GEL COAT (1 DEMÃO) COM PROTEÇÃO UV.

5– PINTURA A OLEO DUAS DEMÃOS, COM FUNDO TIPO ZARCÃO OU GALVITE

LEGENDA:

A EXECUTAR

SUPERFÍCIE INTERNA

Nº	REVISÃO	DATA
01	REVISÃO	NOV/2014
02	REVISÃO	JULHO/2019
03	REVISÃO	JULHO/2020
04	REVISÃO	OUT/2020

R.T.: ALBERTO OLIVEIRA CHAVES CREA–68.765/D–MG
PROJ.: RENATO ESTEQUES FRANÇA CREA–140.149/D–MG
DES.: CLÁUDIO GUERRA
DATA: AGOSTO/2011
APROV.:

SAAE
SERVIÇO AUTÔNOMO DE ÁGUA E ESGOTO
FORMIGA – MG

SISTEMA DE ESGOTAMENTO SANITÁRIO
ESTAÇÃO DE TRATAMENTO
CAIXA DISTRIBUIDORA DE VAZÃO 02 – CDV–02
CORTES E DETALHES

DESPRO
DESENVOLVIMENTO DE PROJETOS

ESCALA: INDICADA
Nº DE FOLHAS:
CÓDIGO:
DESENHO: 16/35

A1