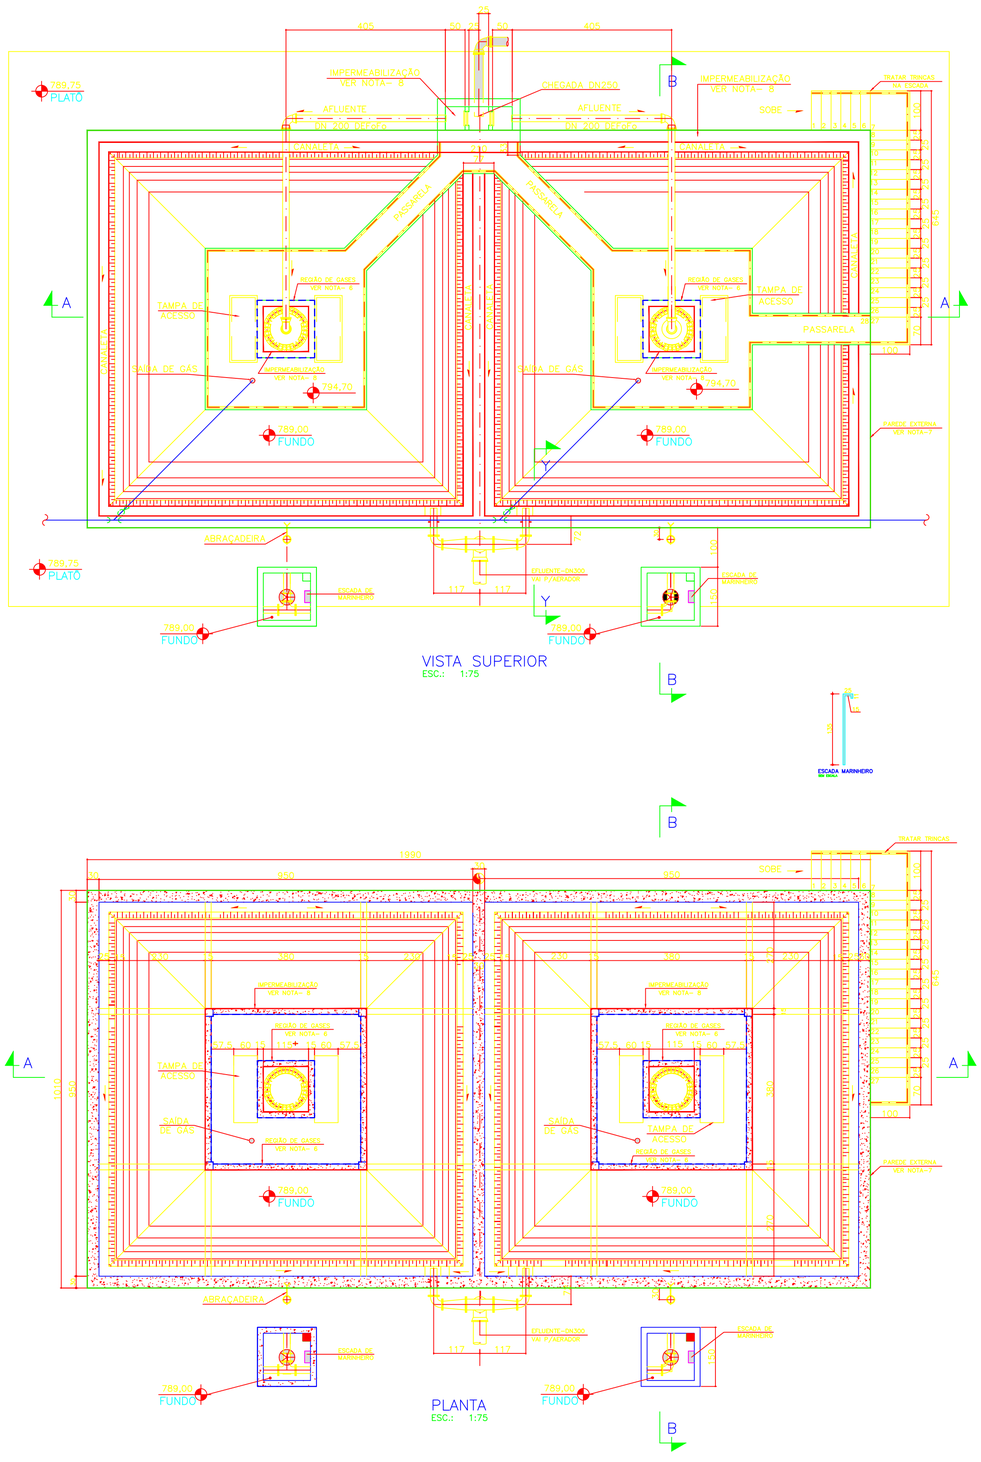

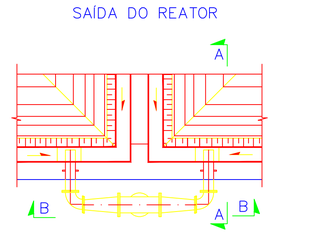

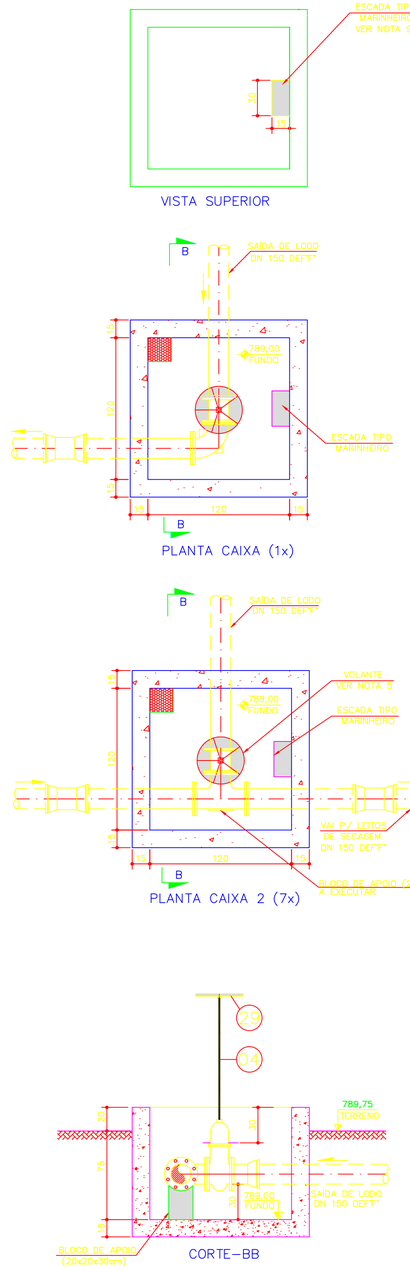

NOTAS:

1) COTAS EM CENTÍMETROS, ELEVAÇÕES EM METRO, SALVO INDICAÇÃO CONTRÁRIA.
2) GUARDA–CORPO EM TUBO GALVANIZADO ø3/4" A CADA 15cm, QUADRO E CORRIMÃO EM FERRO CHATO. PINTURA A ÓLEO DUAS DEMÃOS, CO FUNDO EM ZARCÃO OU GALVITE
3) PARA LISTA DE MATERIAIS VER DES. N° 21A.
4) OS COMPONENTES METÁLICOS EM CONTATO COM LÍQUIDO DEVERÃO TER SUA SUPERFÍCIE PREPARADA COM:
   –JATEAMENTO ABRASIVO CONFORME NORMA SSPC–1068 (SIS SA 2,5).
   –PINTURA: REVESTIMENTO EPOXI/ALCATRÃO DE ULHA EM 2 COMPONENTES COM 2 DEMÃOS DE 200 CADA.
5) INSTALAR VOLANTES CONFORME LISTA DE MATERIAIS.
6) REGIÃO DE GASES (LAJE): IMPERMEABILIZANTE COM POLIURETANO ELASTOMÉRICO FLEXÍVEL.
7) SUPERFÍCIE EXTERNA: ARGAMASSA– CIMENTO/ AREIA– TRAÇO: 1:3.
8) IMPERMEABILIZAÇÃO DE SUPERFÍCIE INTERNA DO REATOR: XYPEX OU SIMILAR.
9) PINTURA À ÓLEO, 2 DEMÃOS, COM FUNDO TIPO ZARCÃO, NAS PEÇAS EM FERRO FUNDIDO.
10) TRATAMENTO DO CONCRETO COM ARGAMASSA POLIMERICA

LEGENDA:

- A EXECUTAR
- SUPERFÍCIE INTERNA
- SUPERFÍCIE EXTERNA
- REGIÃO DE GASES

Nº	REVISÃO	DATA
01	REVISÃO	AGOSTO/2018
02	REVISÃO	JULHO/2019
03	REVISÃO	JULHO/2020
04	REVISÃO	OUT/2020

R.T.
ALEXANDRE CATONI DIAMO
CREA–87765/D–MG
PROJETISTA
RENATO GIOVANNI FRANÇA
CREA–140149/D–MG
DESENHISTA
ROSANGELA VIEIRA
DATA
AGOSTO/2011
APROVADO

SERVIÇO AUTÔNOMO DE ÁGUA E ESGOTO
FORMIGA – MG
SISTEMA DE ESGOTAMENTO SANITÁRIO
ESTAÇÃO DE TRATAMENTO
REATOR ANAERÓBICO DE FLUXO ASCENDENTE
PLANTAS E CORTES
DESPRO
DESENVOLVIMENTO DE PROJETOS

ESCALA
INDICADA
Nº DE FOLHAS
CÓDIGO
DESENHO
18/35

A1