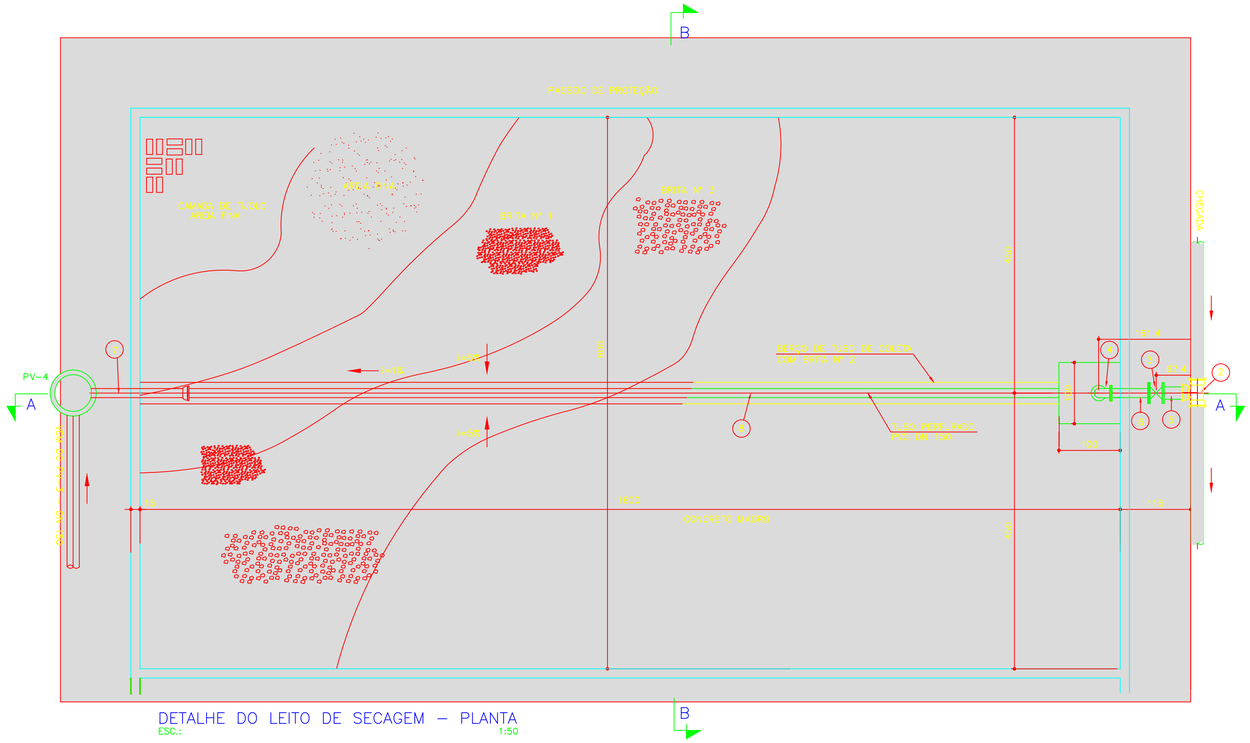

DETALHE DO LEITO DE SECAGEM – PLANTA
ESC.: 1:50

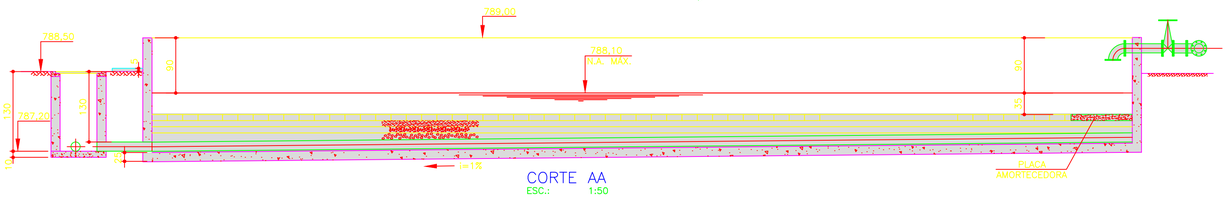

CORTE AA
ESC.: 1:50

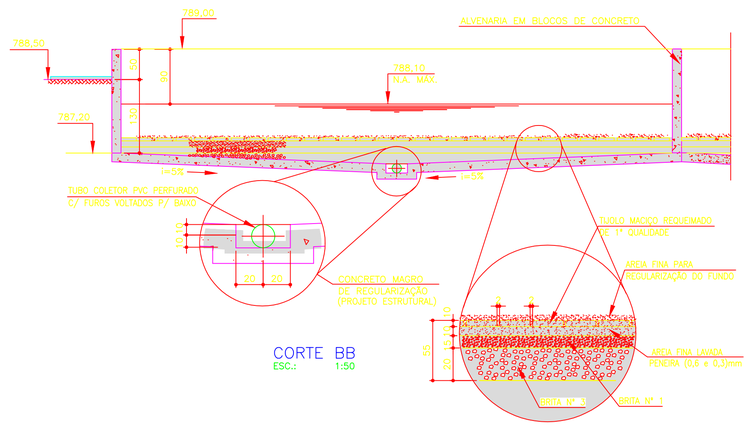

CORTE BB
ESC.: 1:50

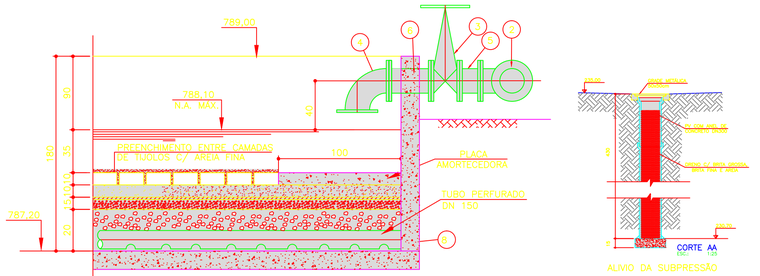

DETALHE DA ESTRUTURA DE CHEGADA
ESC.: 1:50

CORTE AA
ESC.: 1:25

ALÍVIO DA SUBPRESSÃO

LISTA DE MATERIAIS PROJETADOS

ITEM	DISCRIMINAÇÃO	DIÂM.	QUANT.	UNID.
	CHEGADA DO LODO – LEITO DE SECAGEM			
1	C90 JE	150	01	PÇ
2	TE COM BOLSA	150	07	PÇ
3	REGISTRO FoFo C80R FV	150	08	PÇ
4	C90 FF 10	150	08	PÇ
5	TOCO PF L = 0,30m	150	08	PÇ
6	TOCO FLANGEADO L = 0,60m	150	08	PÇ
7	TUBO PVC EB-644 P/ REDE COLET. ESG. JE 150	150	12,80	m
	DRENO			
8	TUBO DE PVC RÍGIDO CORRUGADO,PERFURADO PARA DRENAGEM	150	130,00	m
	ACESSÓRIOS			
	ABF	150	24	PÇ
	PPF 10 (20x90) mm		192	PÇ

NOTAS:

1– COTAS EM CENTÍMETROS, ELEVAÇÕES EM METROS, SALVO INDICAÇÃO CONTRÁRIA.

2– TUBO DE CHEGADA DO LODO, PV'S, TAMPÕES E SAÍDA DO PERCOLADO CITADOS NA INTERLIGAÇÃO.

3– ALVENARIA DEVERÁ SER FEITA DE BLOCO CHEIO DE CONCRETO.

4–PINTURA A ÓLEO, 2 DEMÃOS, COM FUNDO TIPO ZARCÃO, NAS PEÇAS EM FERRO FUNDIDO.

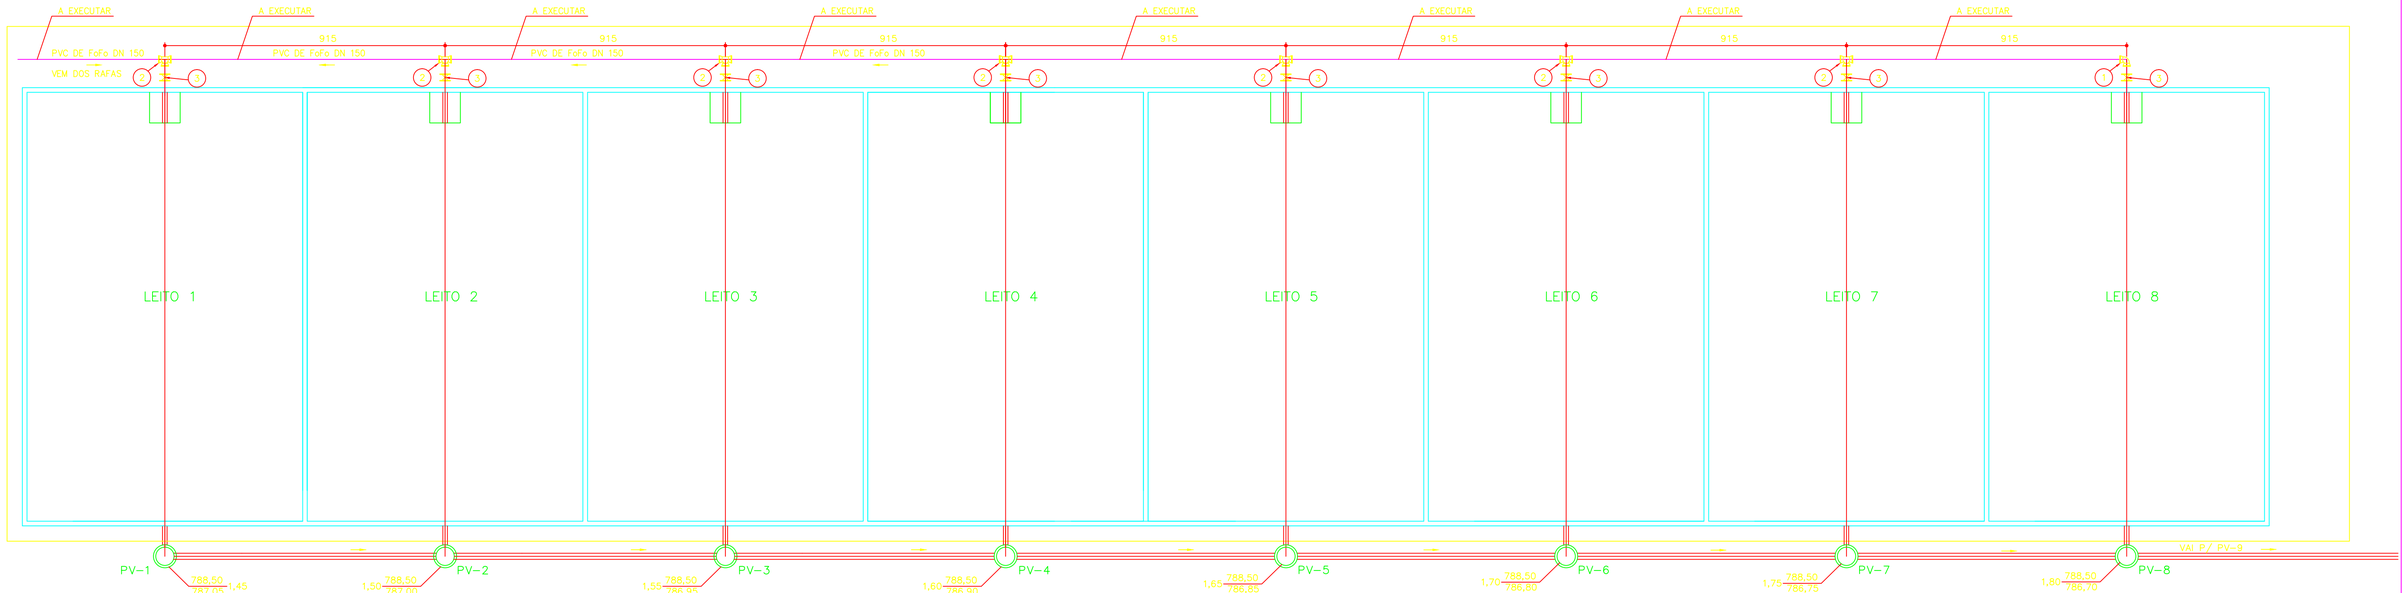

PLANTA GERAL – INTERLIGAÇÃO
ESC.: 1:100

LEGENDA:
A EXECUTAR

Nº	REVISÃO	DATA
01	REVISÃO	JULHO/2020
02	REVISÃO	OUT/2020

R.T.
ALBERTO SILVA CHAVES
CREA–68.785/D–MG

PROJETISTA
DIAS ENGENHARIA LTDA
CREA–140.149/D–MG

DESENHISTA
CINTHIA FIGUEIRA

DATA
AGOSTO/2011

APROVADO

SAAE
SERVIÇO AUTÔNOMO DE ÁGUA E ESGOTO
FORMIGA – MG

SISTEMA DE ESGOTAMENTO SANITÁRIO
ESTAÇÃO DE TRATAMENTO
LEITOS DE SECAGEM
PLANTA, CORTE E SITUAÇÃO

DESPRO
DESENVOLVIMENTO DE PROJETOS

ESCALA: INDICADA
Nº DE FOLHAS:
CÓDIGO:
DESENHO: 25/35

A1