




ÁGUA FRIA

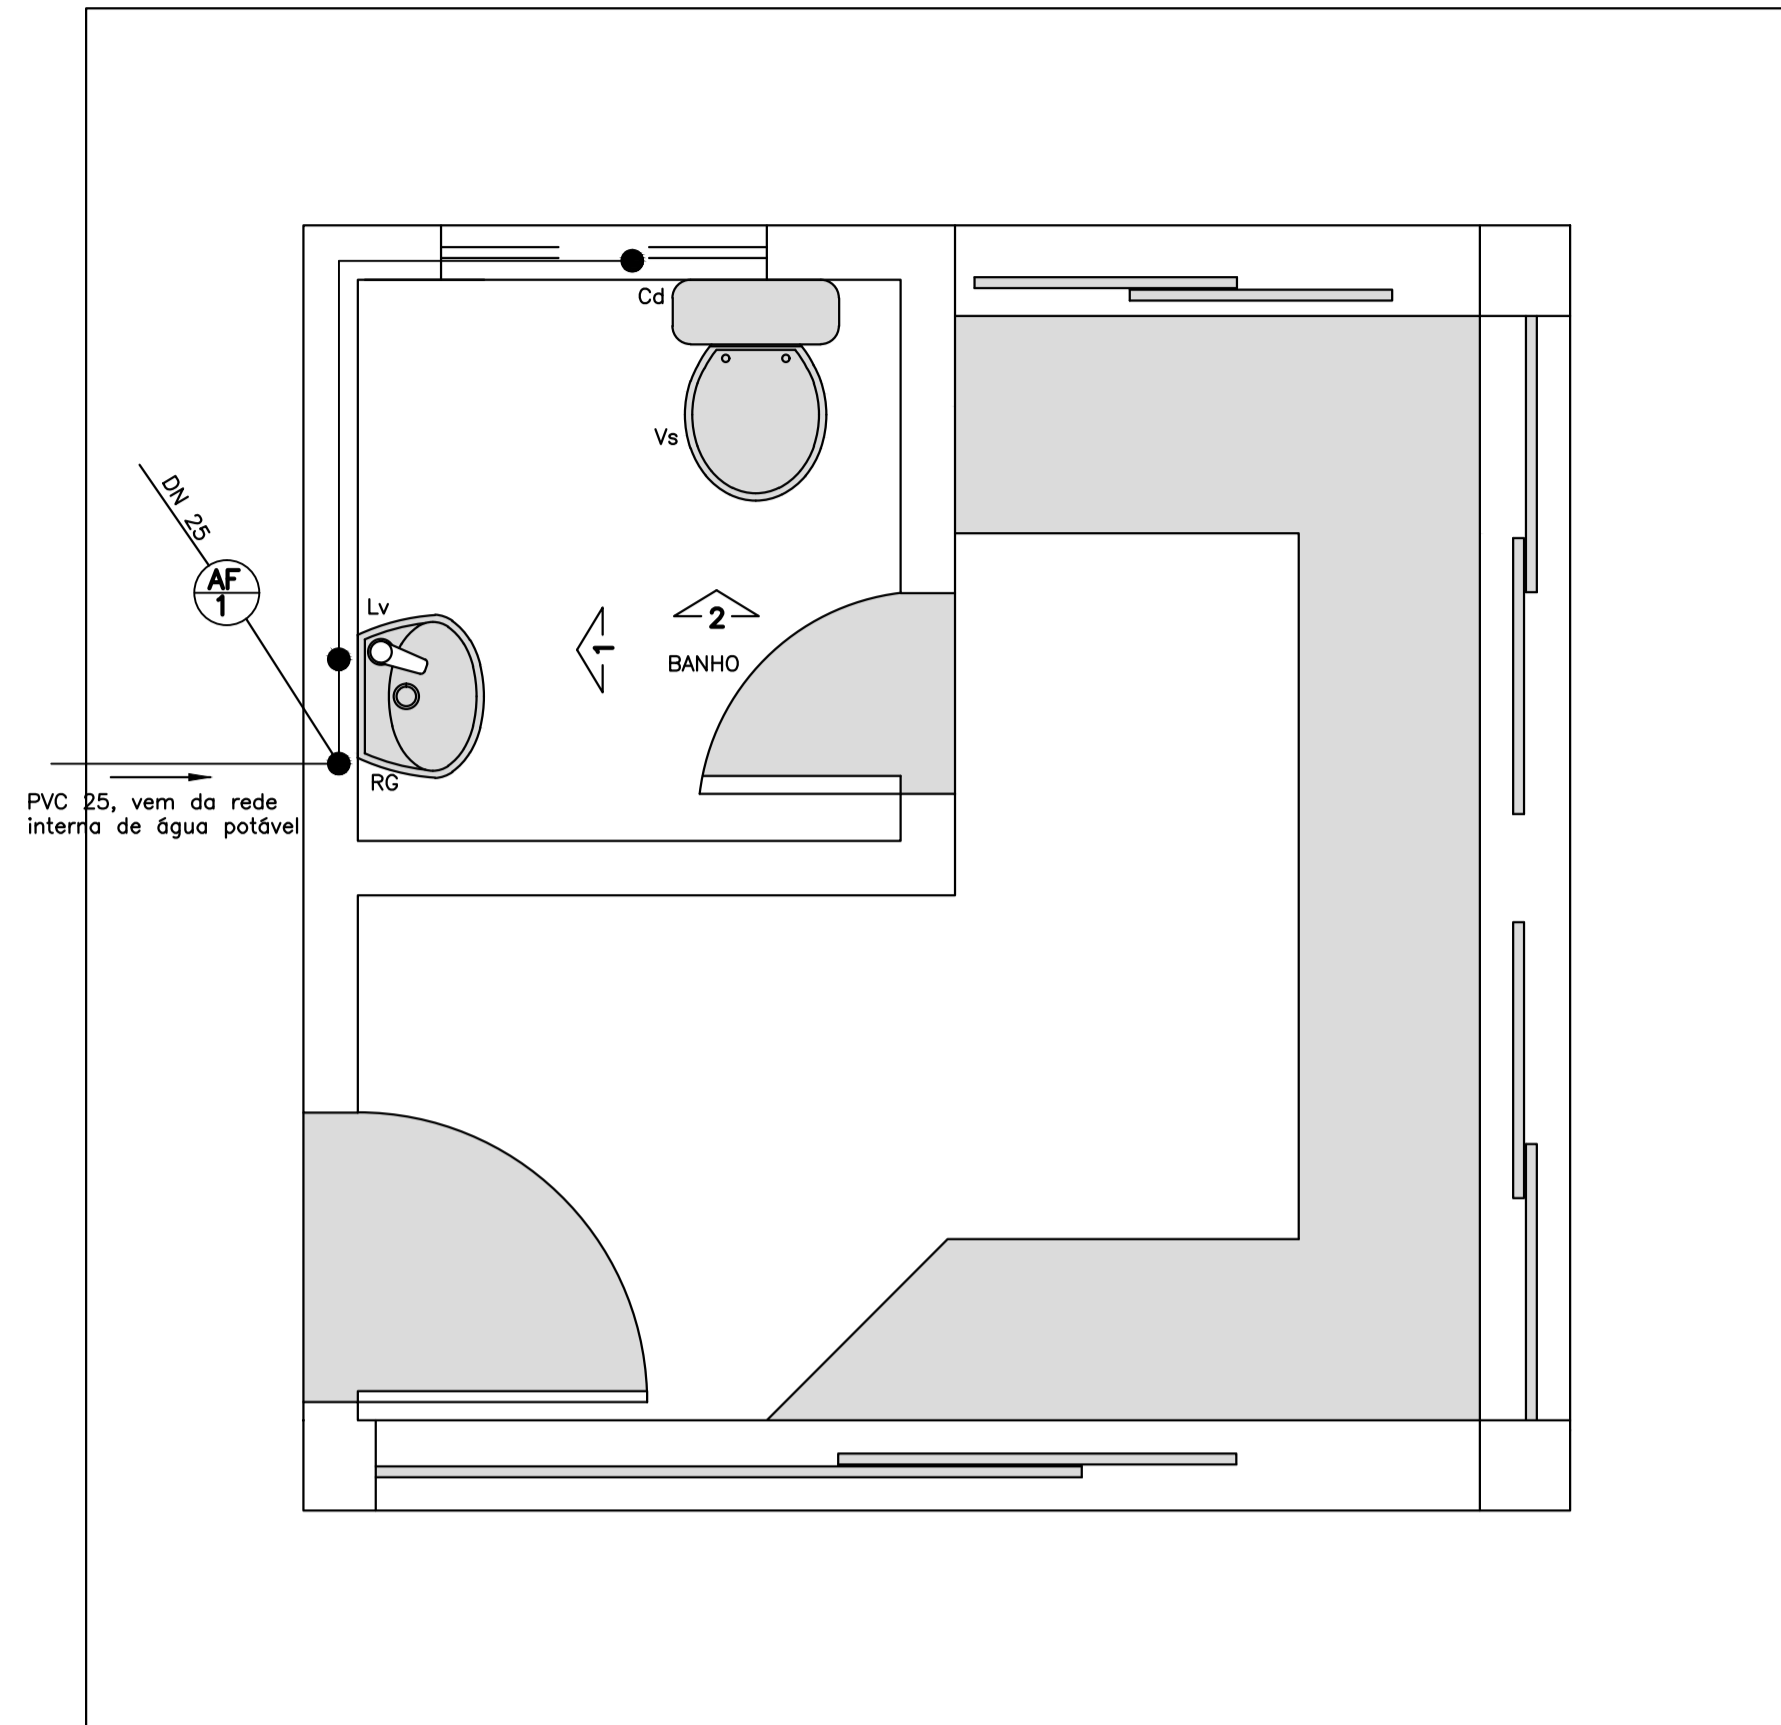


PLANTA  
ESCALA 1:20

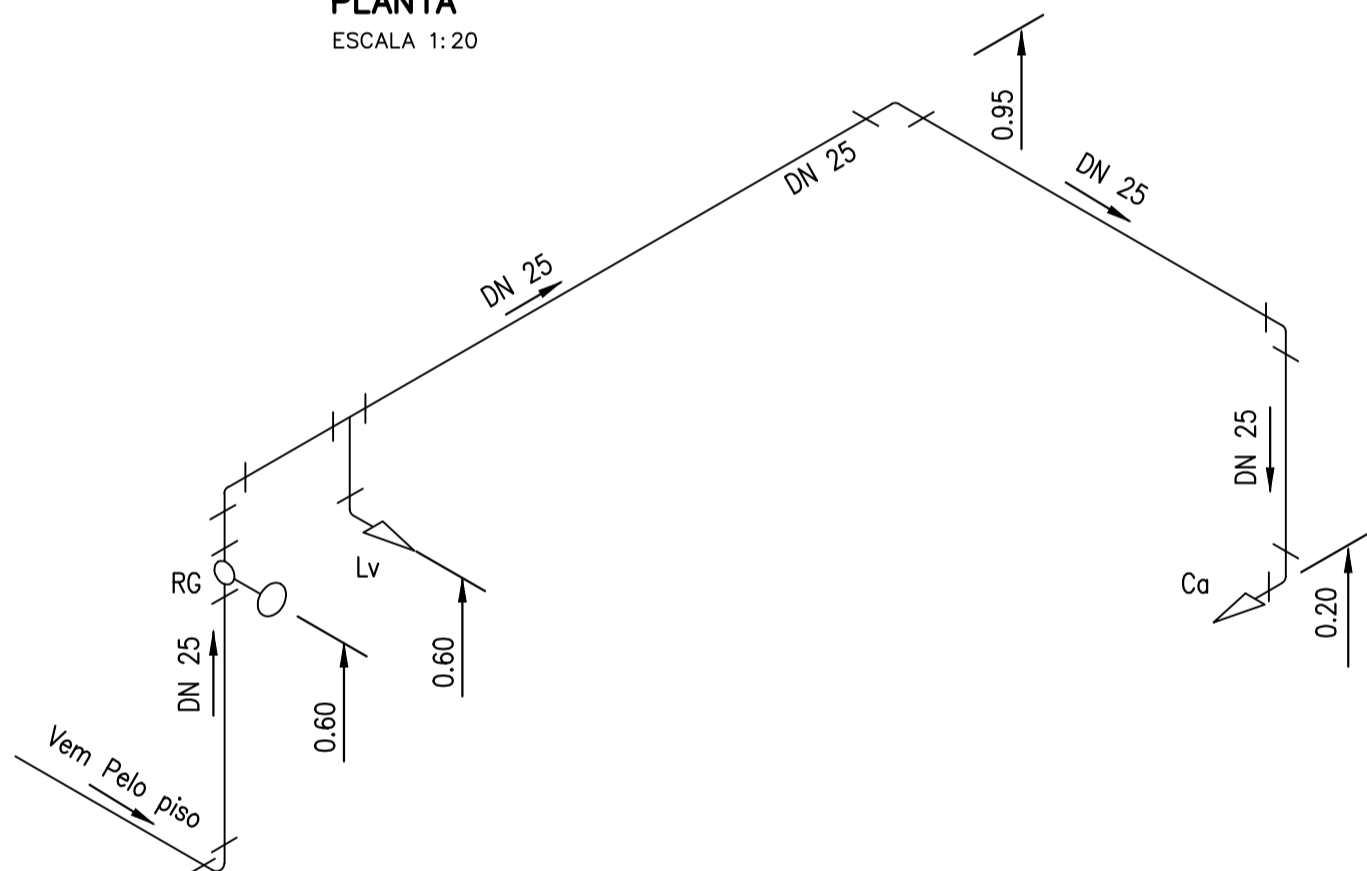

ISOMÉTRICO  
SEM ESCALA

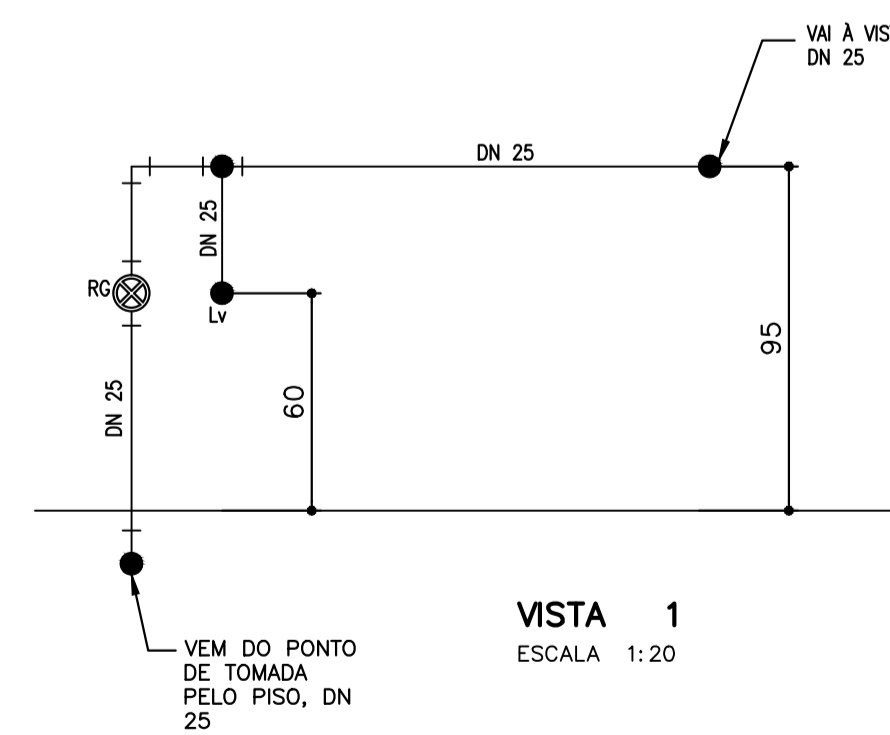


VISTA 1  
ESCALA 1:20

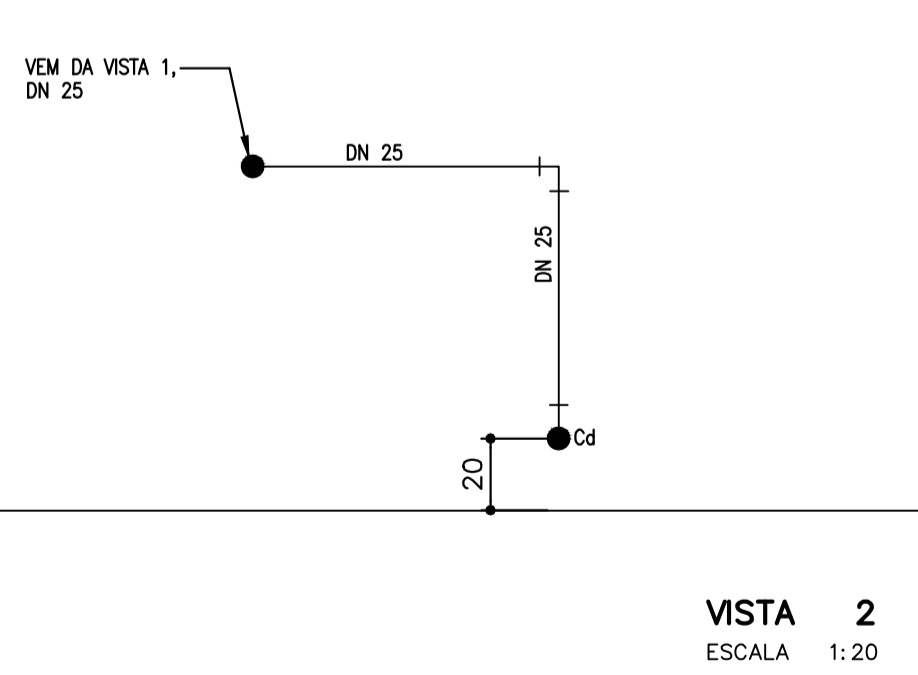

VISTA 2  
ESCALA 1:20

NOTAS:  
1- COTAS EM CENTÍMETROS, ELEVAÇÕES EM METROS, SALVO INDICAÇÃO CONTRÁRIA.

ESGOTO

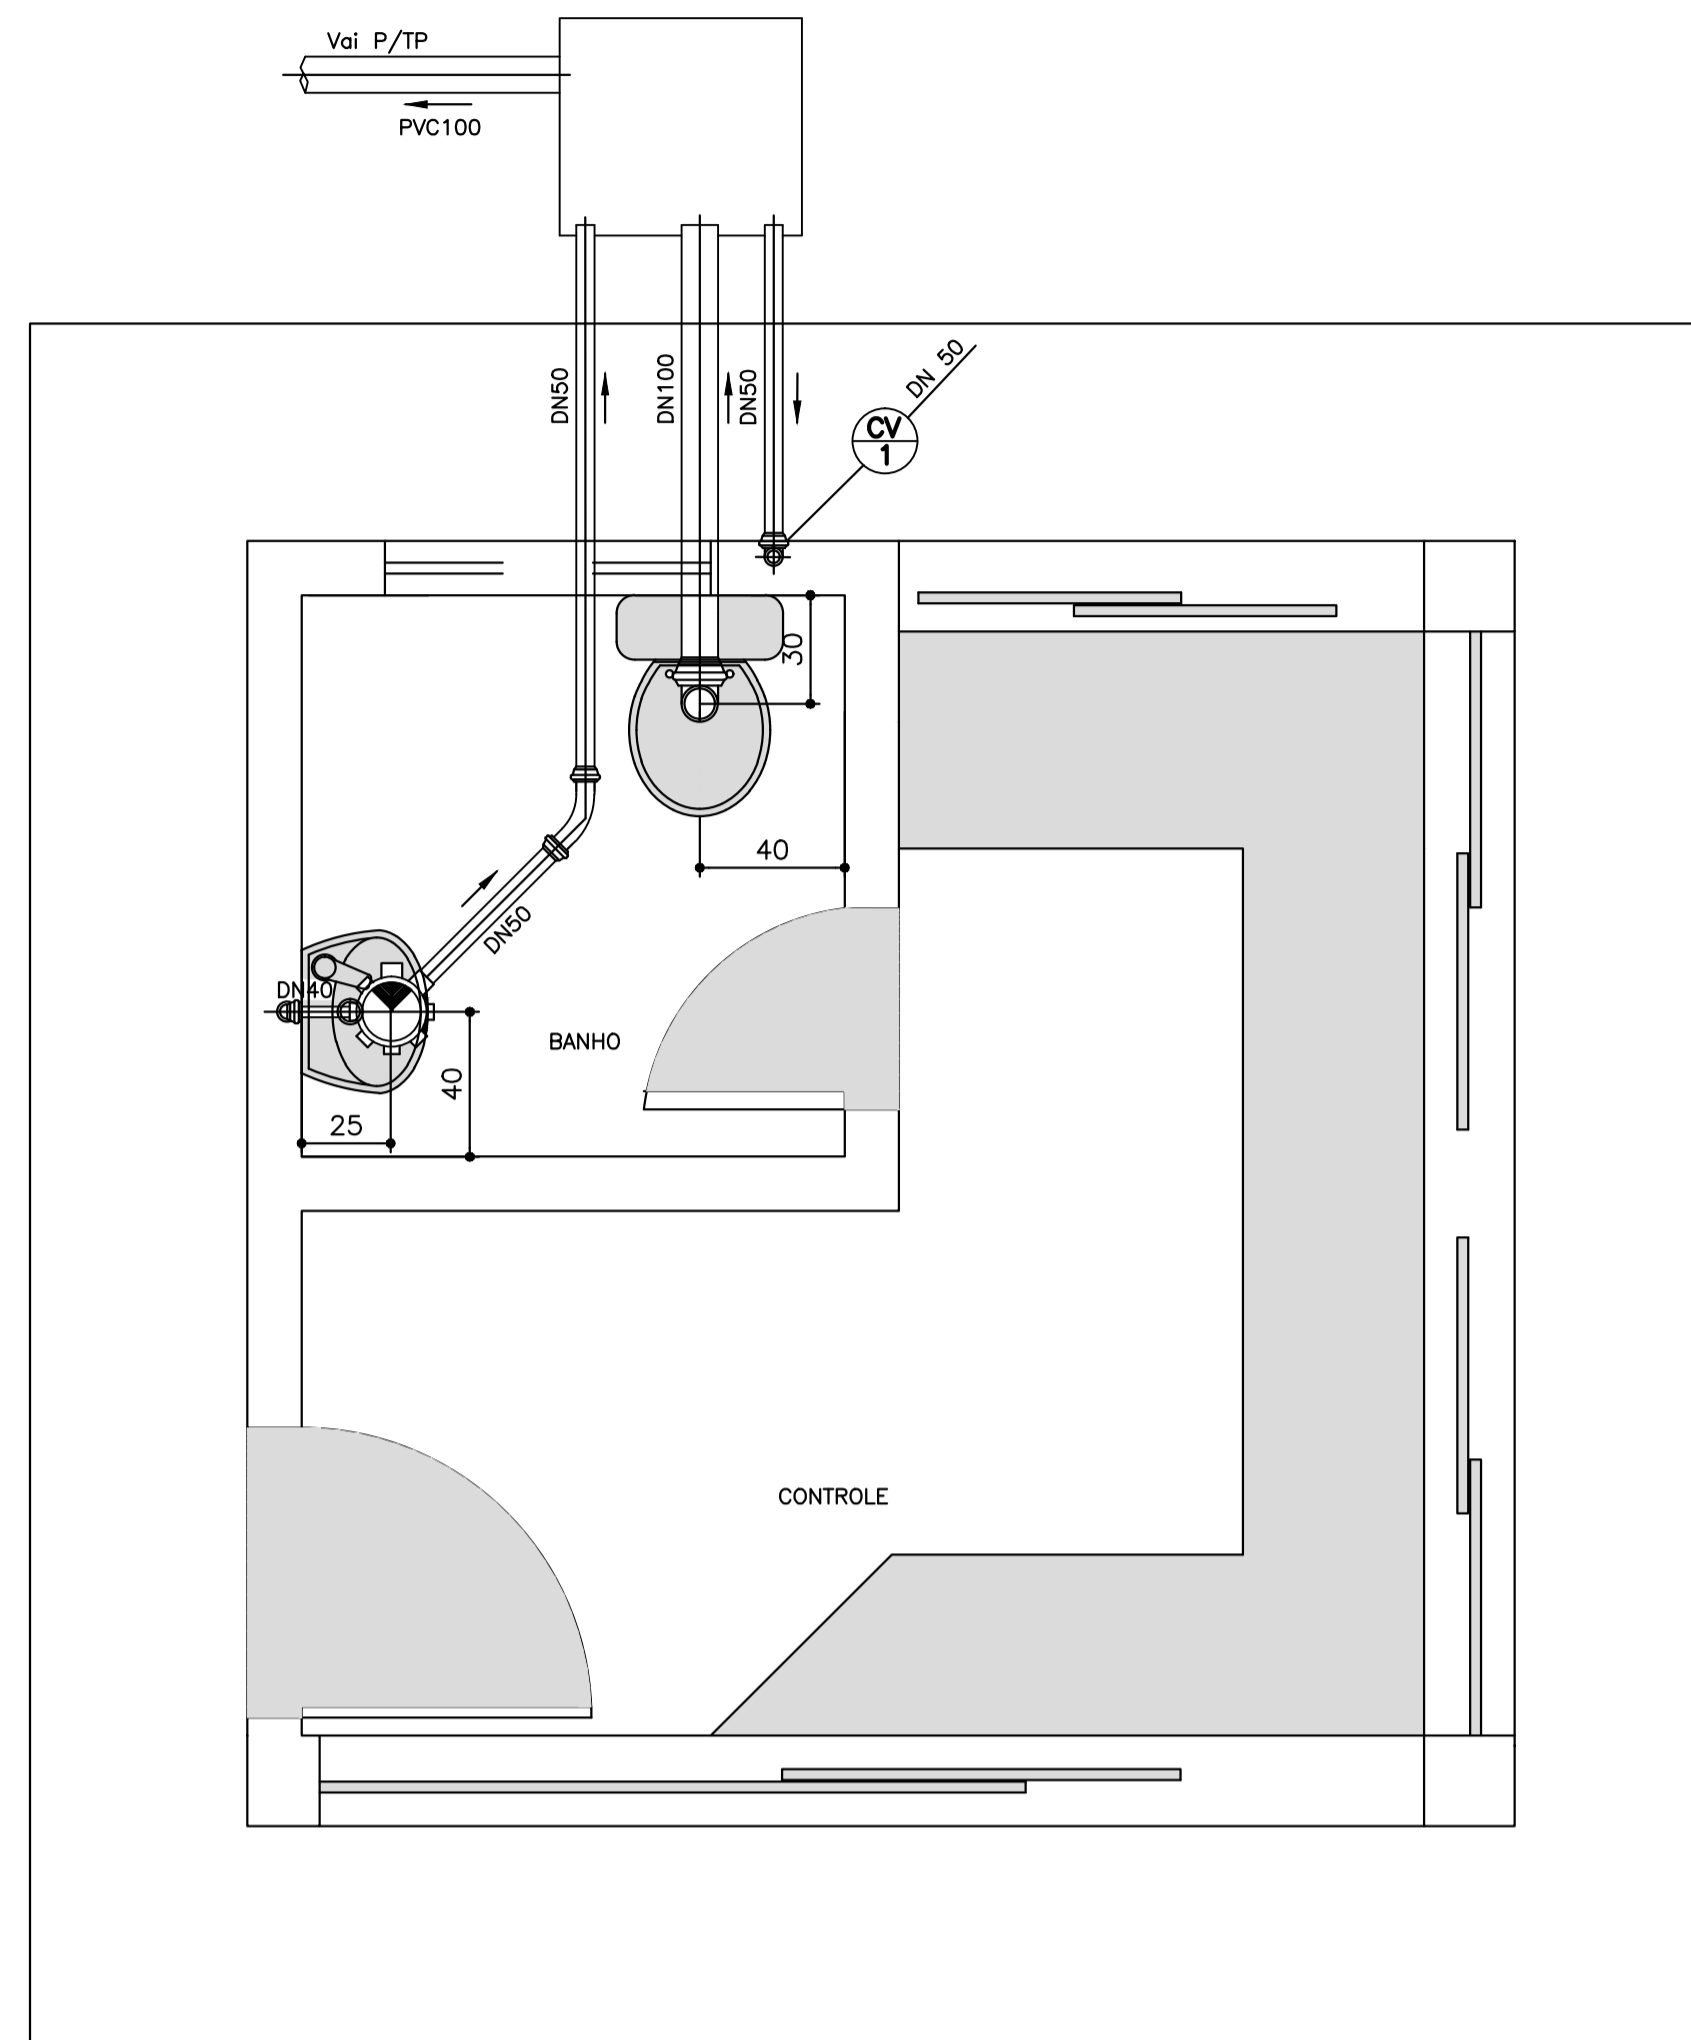

PLANTA  
ESCALA 1:20

LEGENDA

- INDICAÇÃO DA COLUNA DE VENTILAÇÃO
- CAIXA DE PASSAGEM
- RALO SIFONADO DN100 COM GRELHA
- CAIXA SIFONADA COM GRELHA
- TUBULAÇÃO ESGOTO PRIMÁRIO--INCLINAÇÃO MÍNIMA 2%
- TUBULAÇÃO DE ESGOTO SECUNDÁRIO DN40
- TUBULAÇÃO DE VENTILAÇÃO, DN50 SOBE NO MÍNIMO, 20CM ACIMA DO TELHADO
- A EXECUTAR

Nº	REVISÃO	DATA	R.T.	ESCALA
01	REVISÃO	JULHO/2020	ALBERTO OLIVEIRA CHAVES CREA-58.785/D-MG	INDICADA
02	REVISÃO	OUTUBRO/2020	RENATO EUSTÁQUIO FRANÇA CREA-140.149/D-MG	Nº DE FOLHAS
			DESENHISTA ROSANGELA VIEIRA	CÓDIGO
			DATA AGOSTO/2011 APROVADO	DESENHO
				31/35

SERVIÇO AUTÔNOMO DE ÁGUA E ESGOTO  
FORMIGA - MG

SISTEMA DE ESGOTAMENTO SANITÁRIO  
**ESTAÇÃO DE TRATAMENTO**  
GUARITA - HIDRÁULICO - ÁGUA FRIA E ESGOTO  
PLANTAS, ISOMÉTRICO E DETALHES

DESPRO  
DESENVOLVIMENTO DE PROJETOS