




LAJE - LEITO DE SECAGEM DE LODO (LEITOS 1ao3/6ao8) - PLANTA (2x)
ESC.1:75

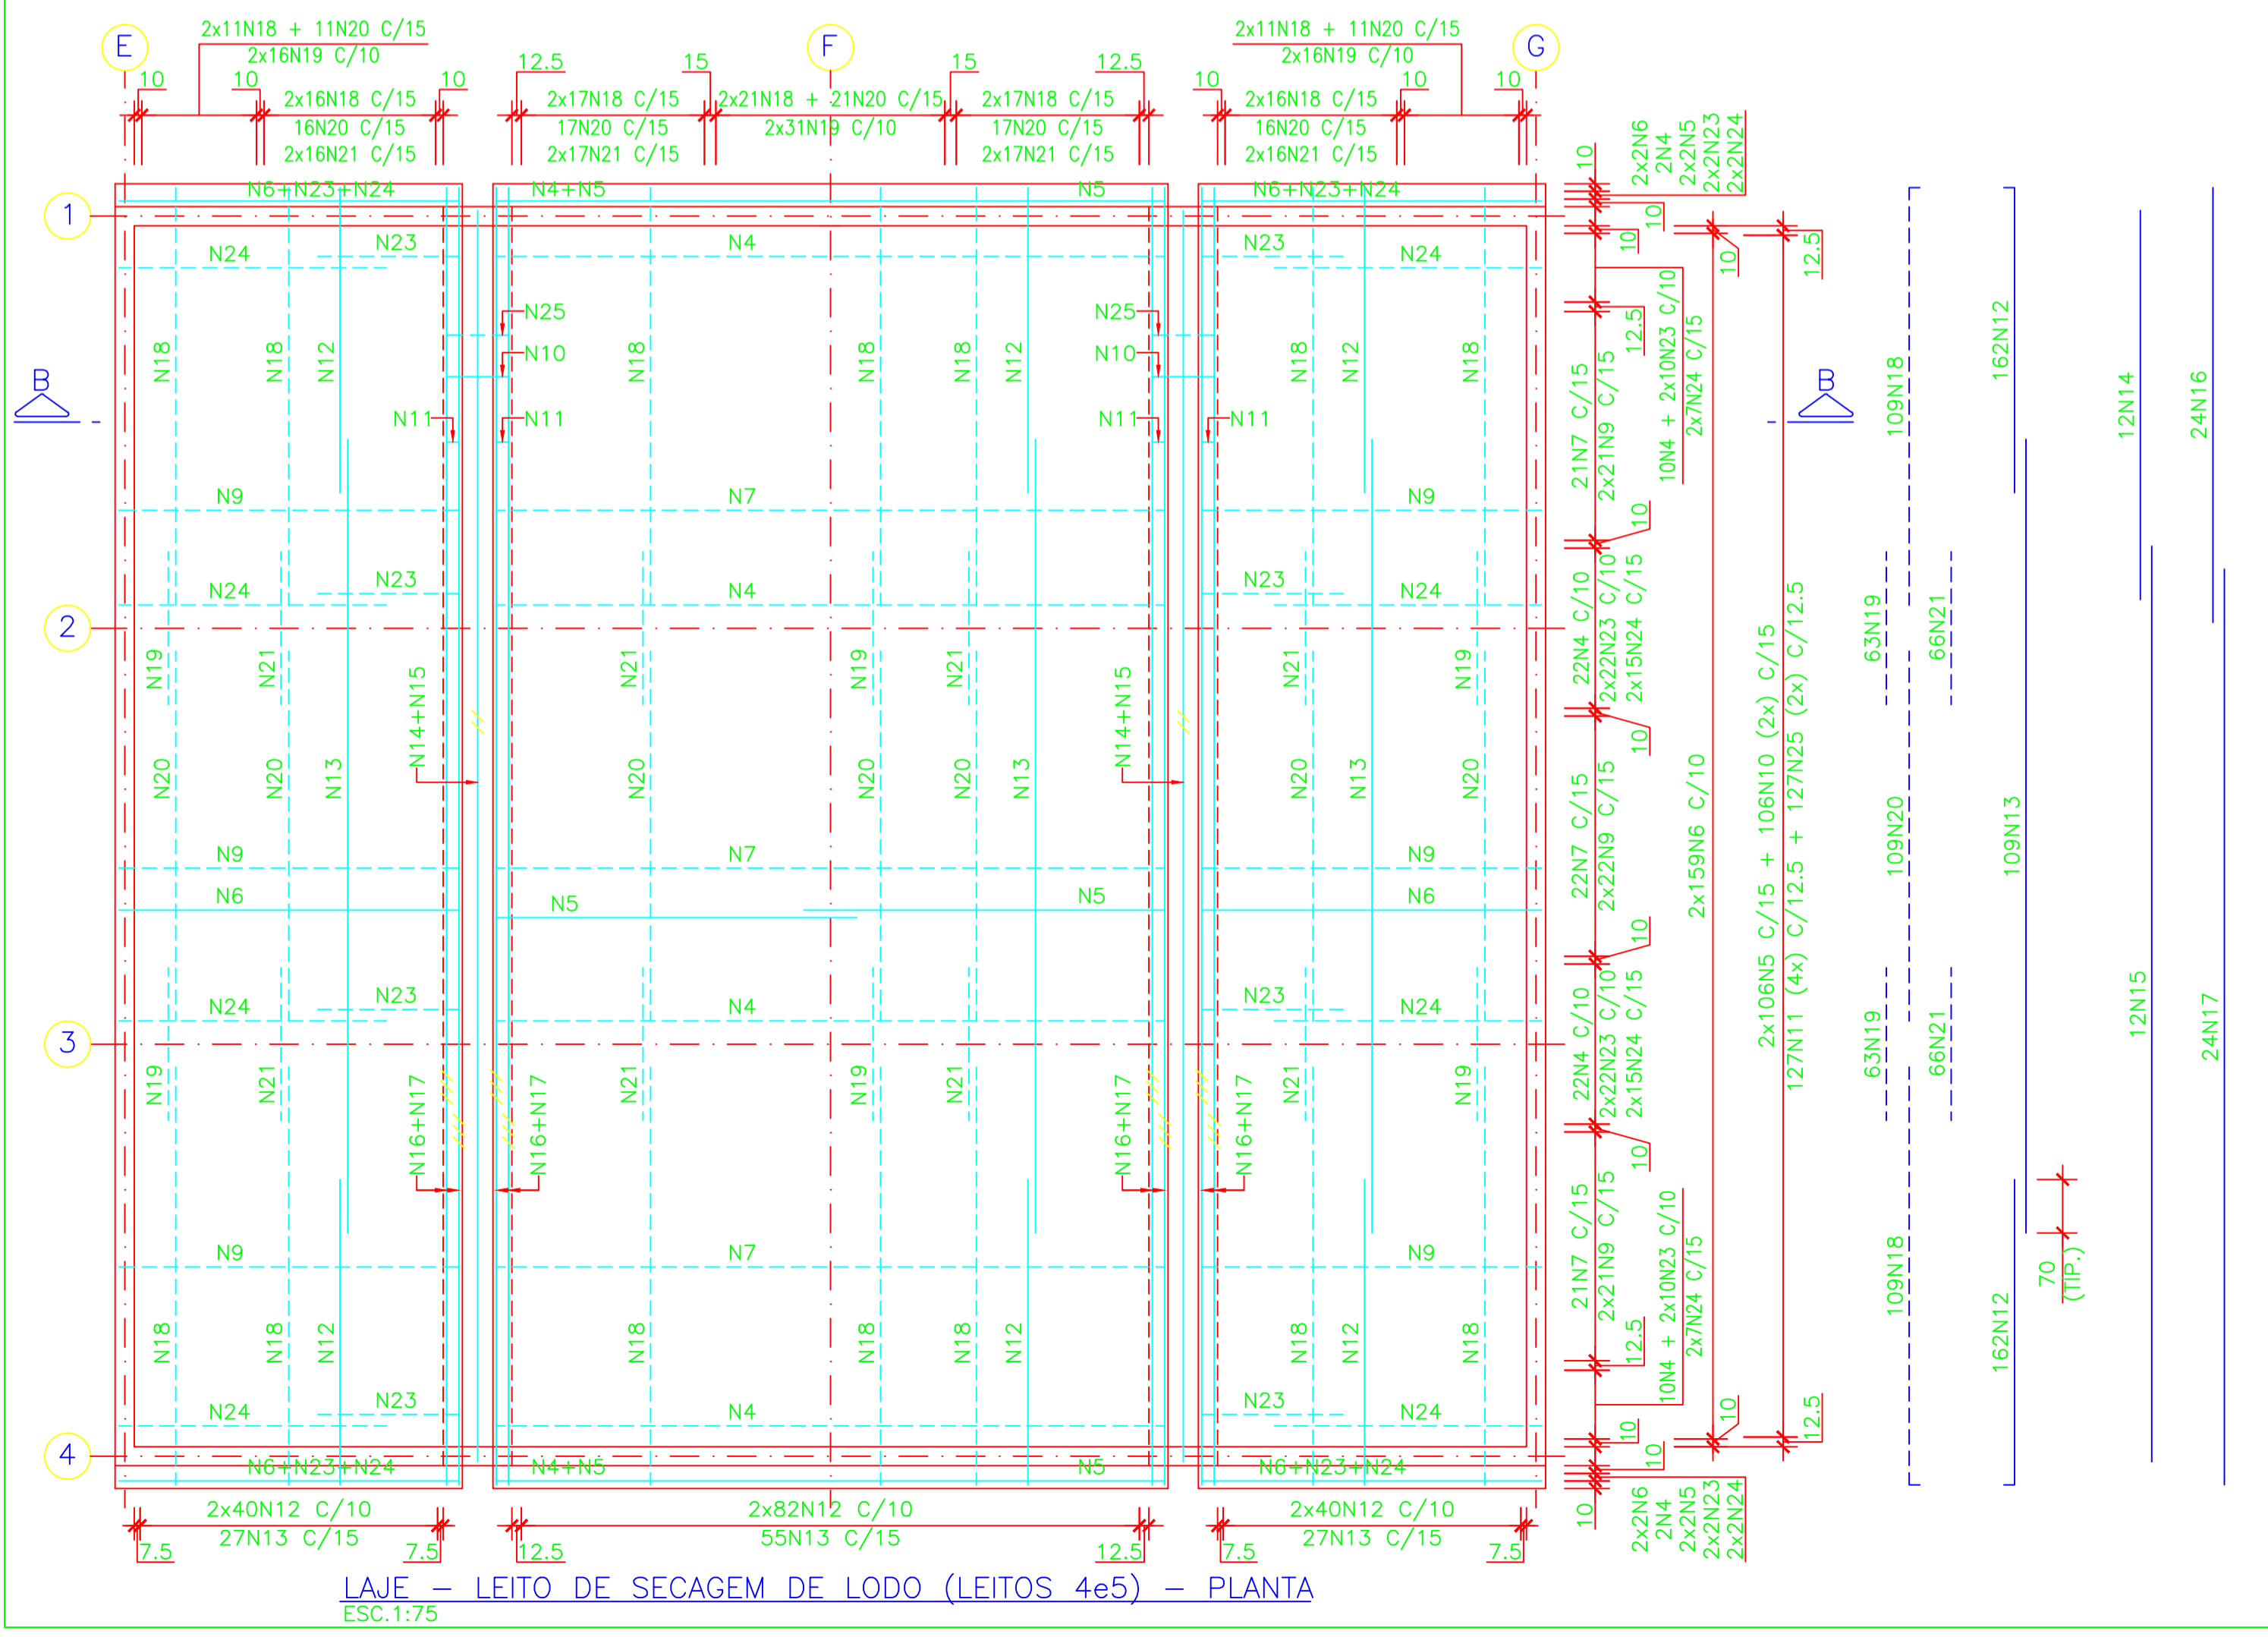

LAJE - LEITO DE SECAGEM DE LODO (LEITOS 4e5) - PLANTA
ESC.1:75

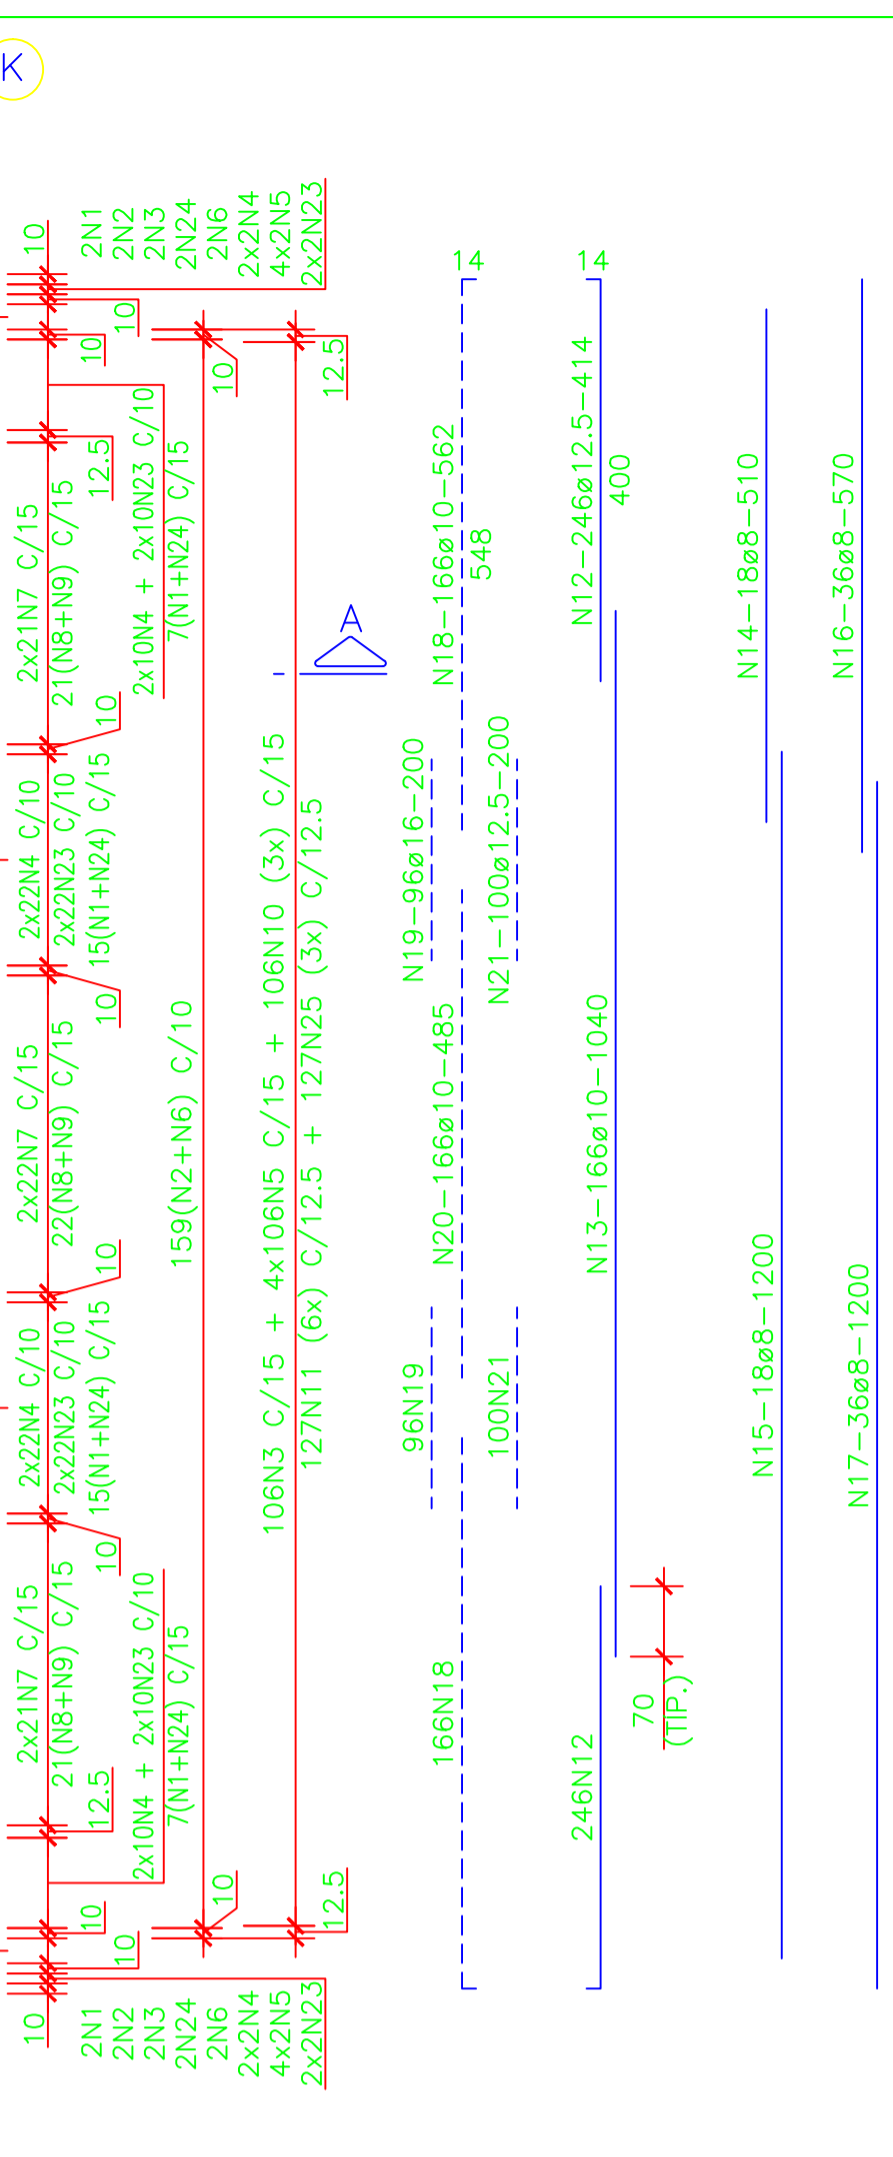


PILARETES PL1 AO PL60 (25x25)
ELEVACÃO (60x)
ESC.1:25

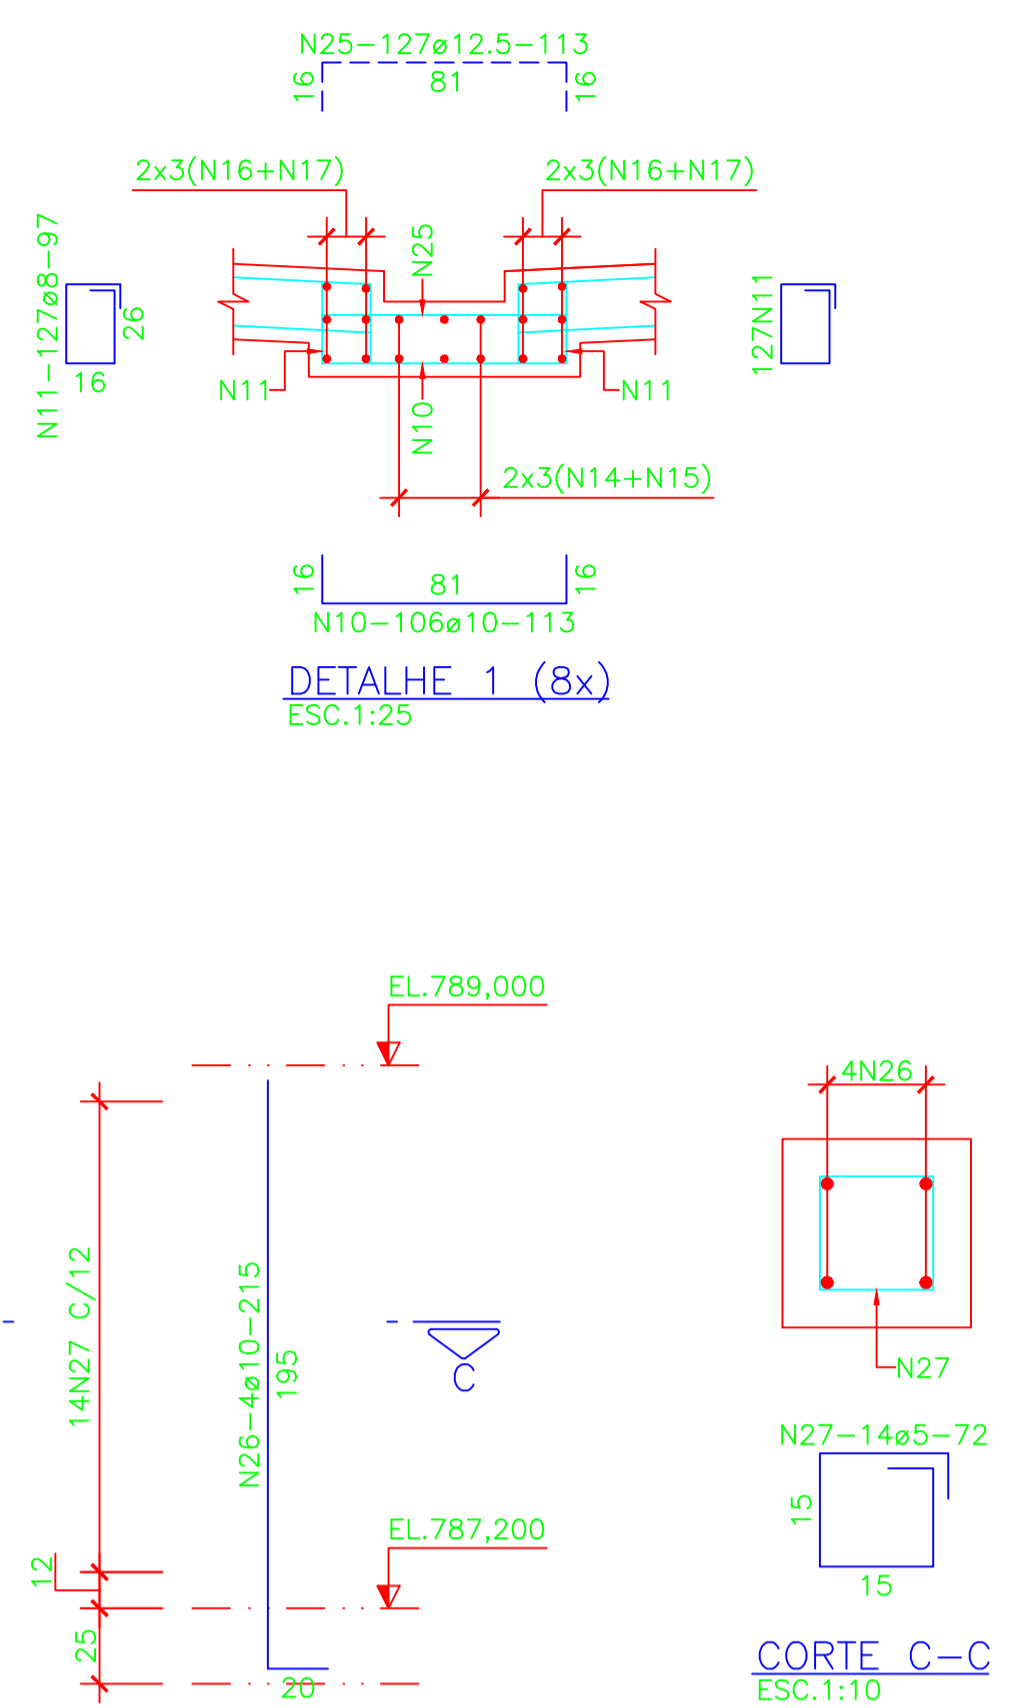

LISTA DE FERROS				
N	Ø (mm)	QUANT.	COMPRIMENTOS UNIT.(cm)	TOTAL(m)
1	12.5	96	396	380
2	12.5	326	477	1555
3	10	220	102	224
4	16	340	909	3091
5	10	1100	490	5390
6	12.5	652	477	3110
7	10	320	909	2909
8	10	128	508	650
9	10	256	478	1224
10	10	848	113	958
11	8	2032	97	1971
12	12.5	1308	414	5415
13	10	441	1040	4586
14	8	48	510	245
15	8	48	1200	576
16	8	96	570	547
17	8	96	1200	1152
18	10	882	562	4957
19	16	510	200	1020
20	10	441	485	2139
21	12.5	532	200	1064
22	5.0	160	94	150
23	16	408	201	820
24	12.5	192	366	703
25	12.5	1016	113	1148
26	10	240	215	516
27	5.0	840	72	605

RESUMO AÇO CA-50				
Ø (mm)	COMPR. TOTAL (m)	MASSA (Kg)	MASSA +10% (Kg)	
8	4491	1796	1976	
10	23553	14838	16322	
12.5	13375	13375	14713	
16	4931	7890	8679	
TOTAL		37899	41689	

RESUMO AÇO CA-60				
Ø (mm)	COMPR. TOTAL (m)	MASSA (Kg)	MASSA +10% (Kg)	
5.0	755	121	133	
TOTAL		121	133	

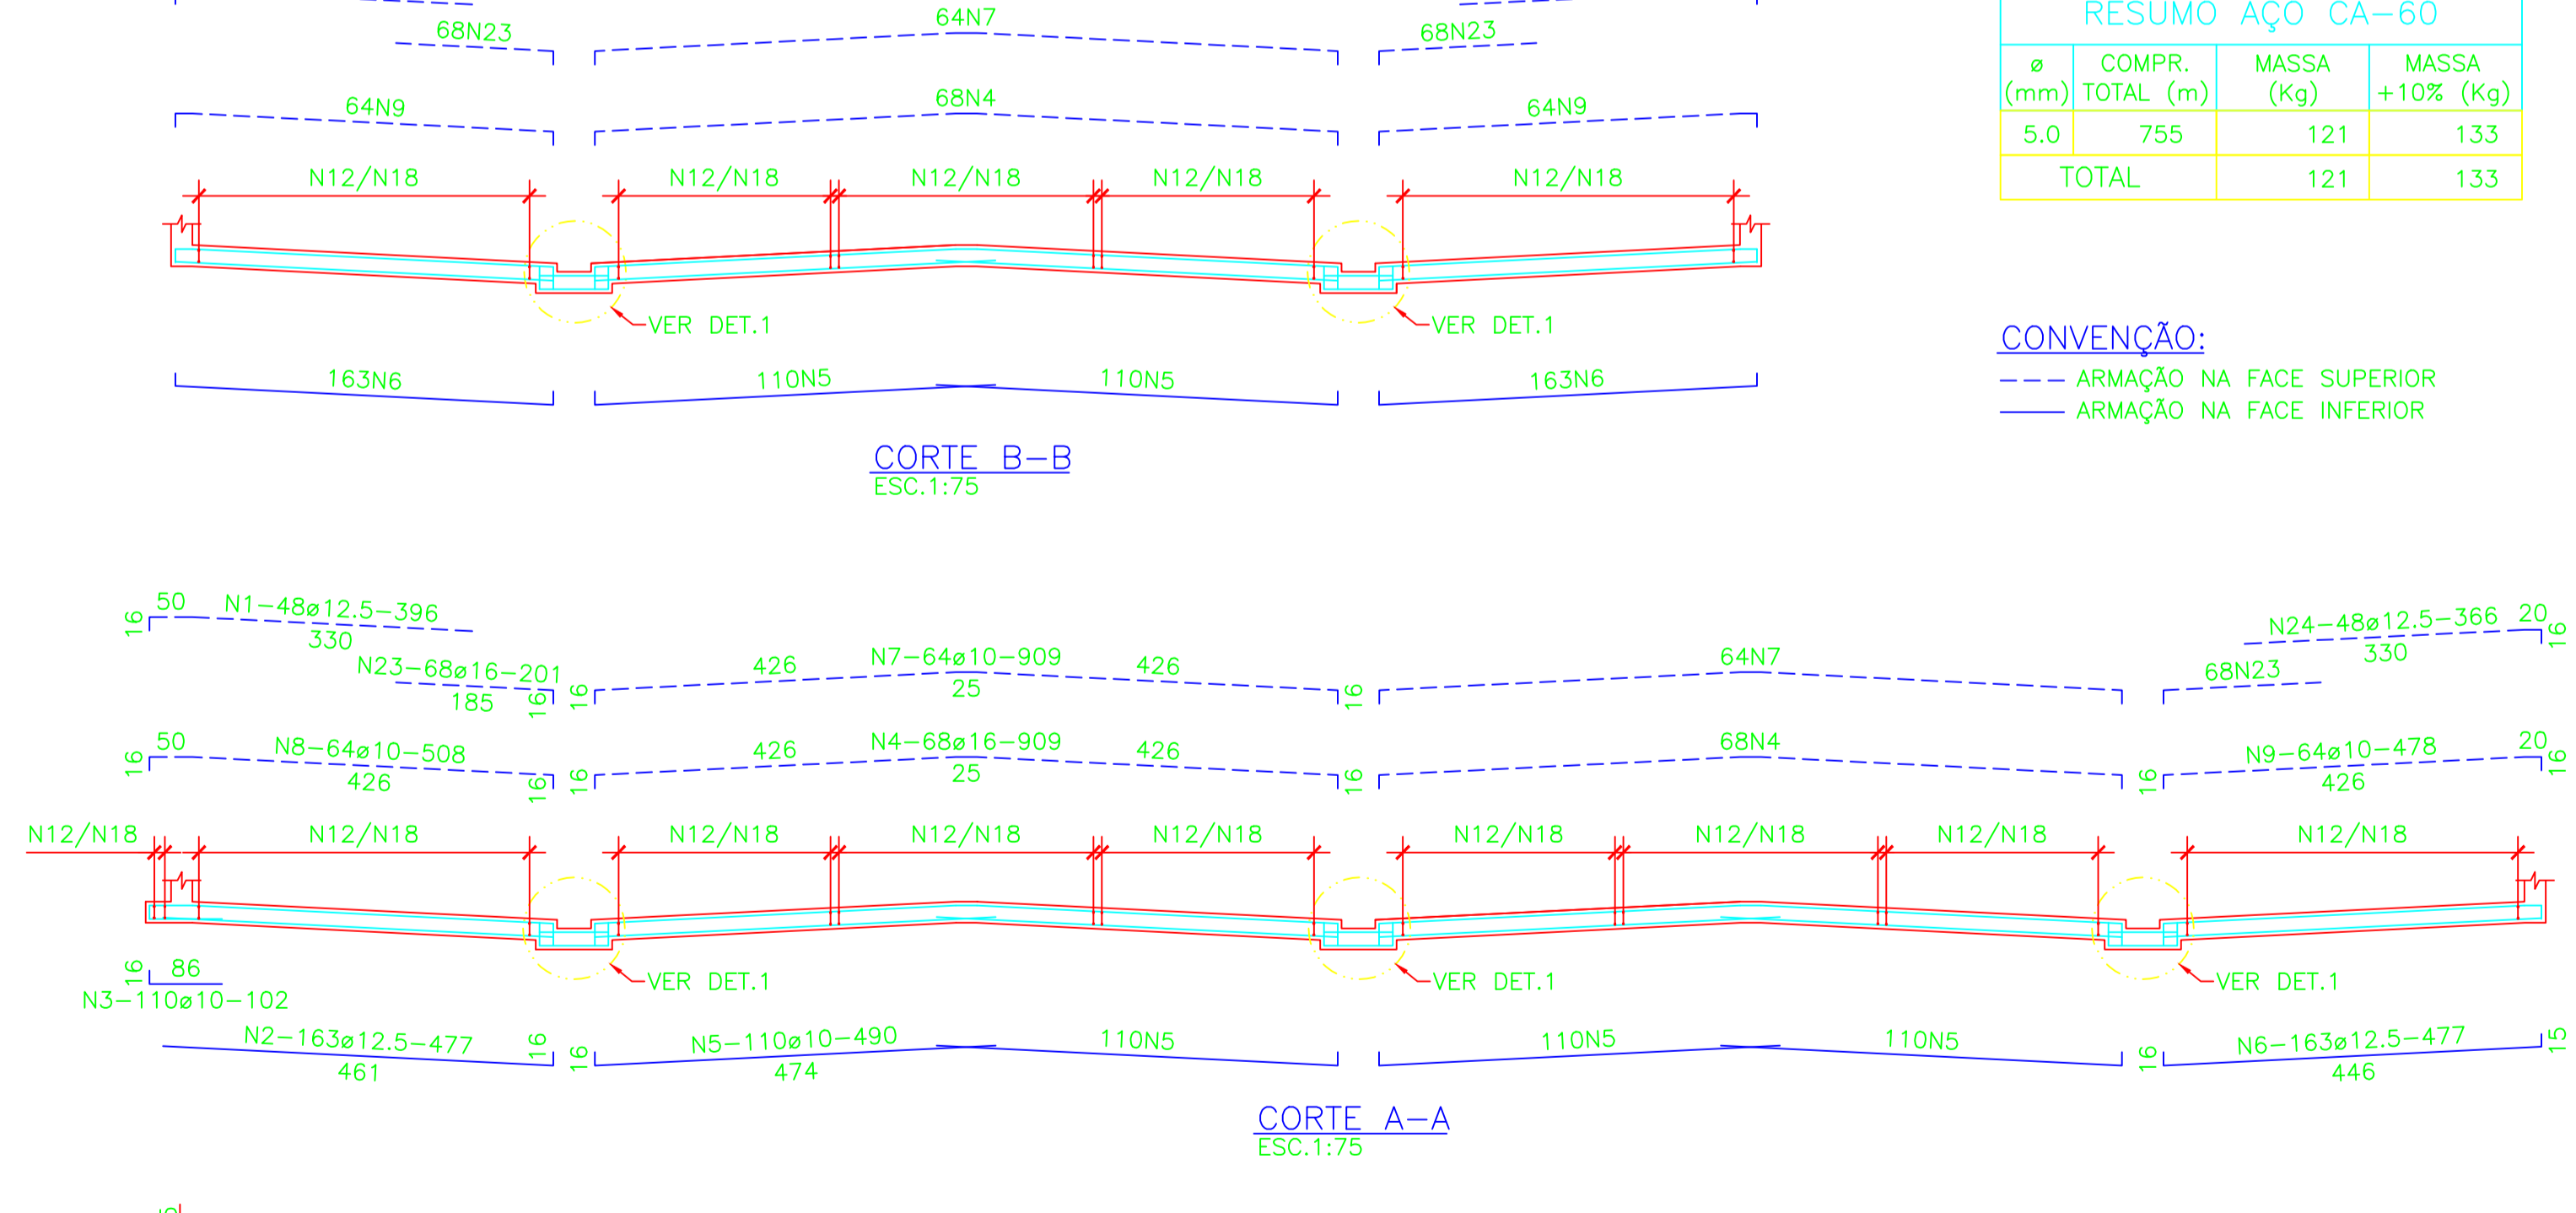

CORTE B-B
ESC.1:75

CORTE A-A
ESC.1:75

CONVENÇÃO:
--- ARMAÇÃO NA FACE SUPERIOR
--- ARMAÇÃO NA FACE INFERIOR

NOTAS:
1 - MEDIDAS EM CENTÍMETRO, ELEVACÕES EM METRO, EXCETO ONDE INDICADO.
2 - COBRIMENTOS DA ARMAÇÃO
LAJE = 4,5 cm
PILARETES = 5,0 cm
PLACA = 3,0 cm

Nº	REVISÃO	DATA	R.T.	SERVIÇO AUTÔNOMO DE ÁGUA E ESGOTO	ESCALA
01	REVISÃO	JUN/2018	ALBERTO OLIVEIRA DAVES CREA-68.785/0-MG	SAIAE	INDICADA
02	REVISÃO	FEV/2019	ALBERTO OLIVEIRA DAVES CREA-68.785/0-MG	SAIAE	Nº DE FOLHAS
03	REVISÃO	JULHO/2020	DESENHISTA DANELE MOTA	SAIAE	CÓDIGO
			DATA AGOSTO/2011 APROVADO	SAIAE	DESENHO

SISTEMA DE ESGOTAMENTO SANITÁRIO
ESTAÇÃO DE TRATAMENTO - CONTINUIDADE DAS OBRAS
LEITOS DE SECAGEM
LAJE - ARMAÇÃO

FORMIGA - MG

DESPRO
DESENVOLVIMENTO DE PROJETOS

31A/38