




DET. 28 – CAPTAÇÃO POSTE
SEM ESCALA

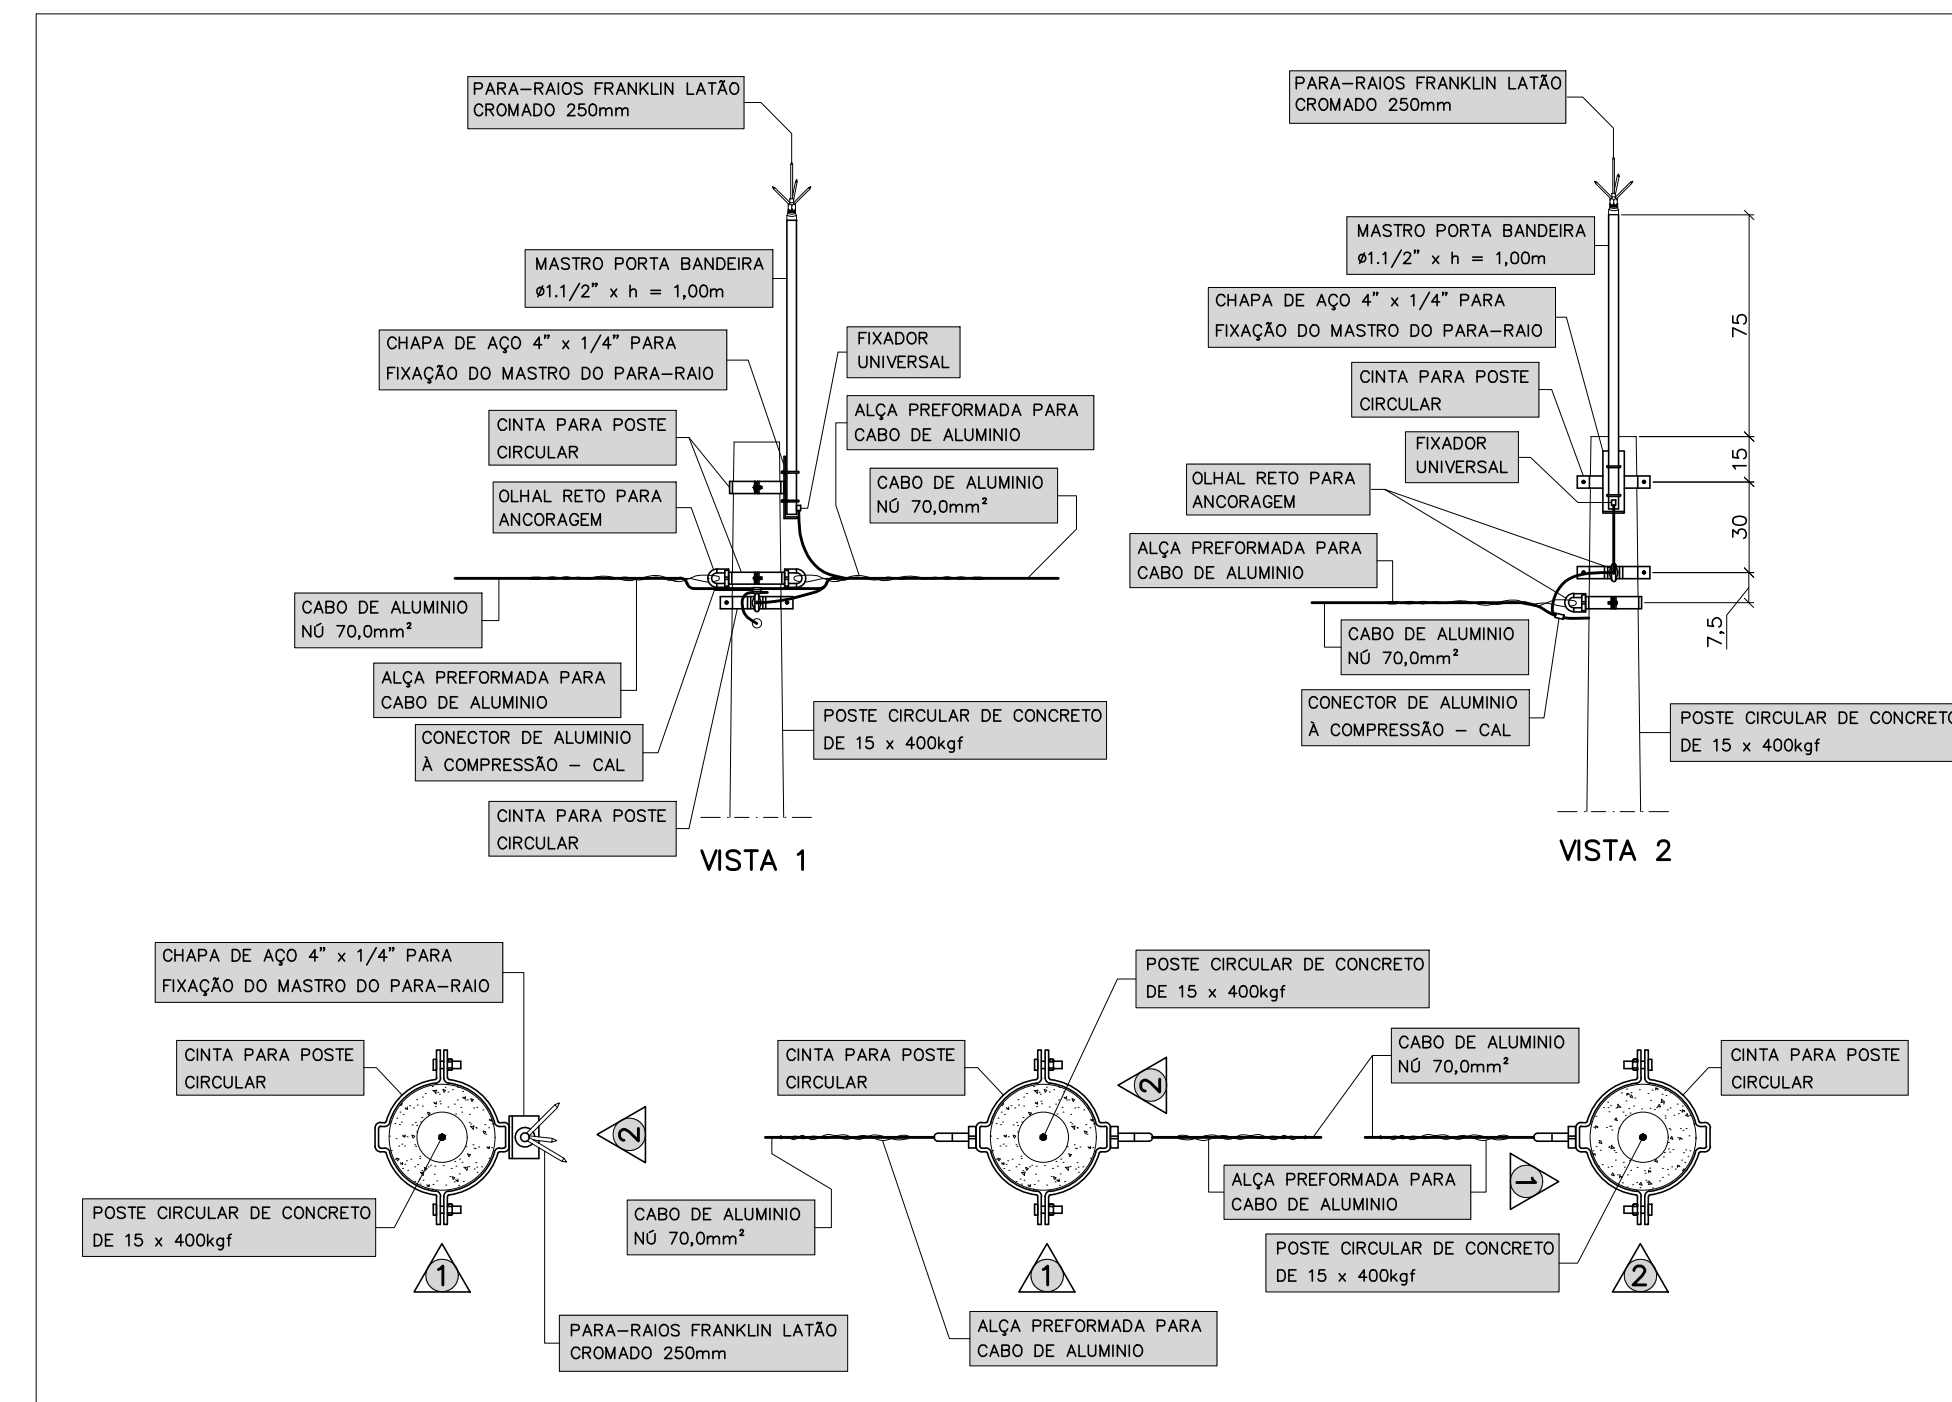


DET. 26 – CAPTAÇÃO POSTE
SEM ESCALA

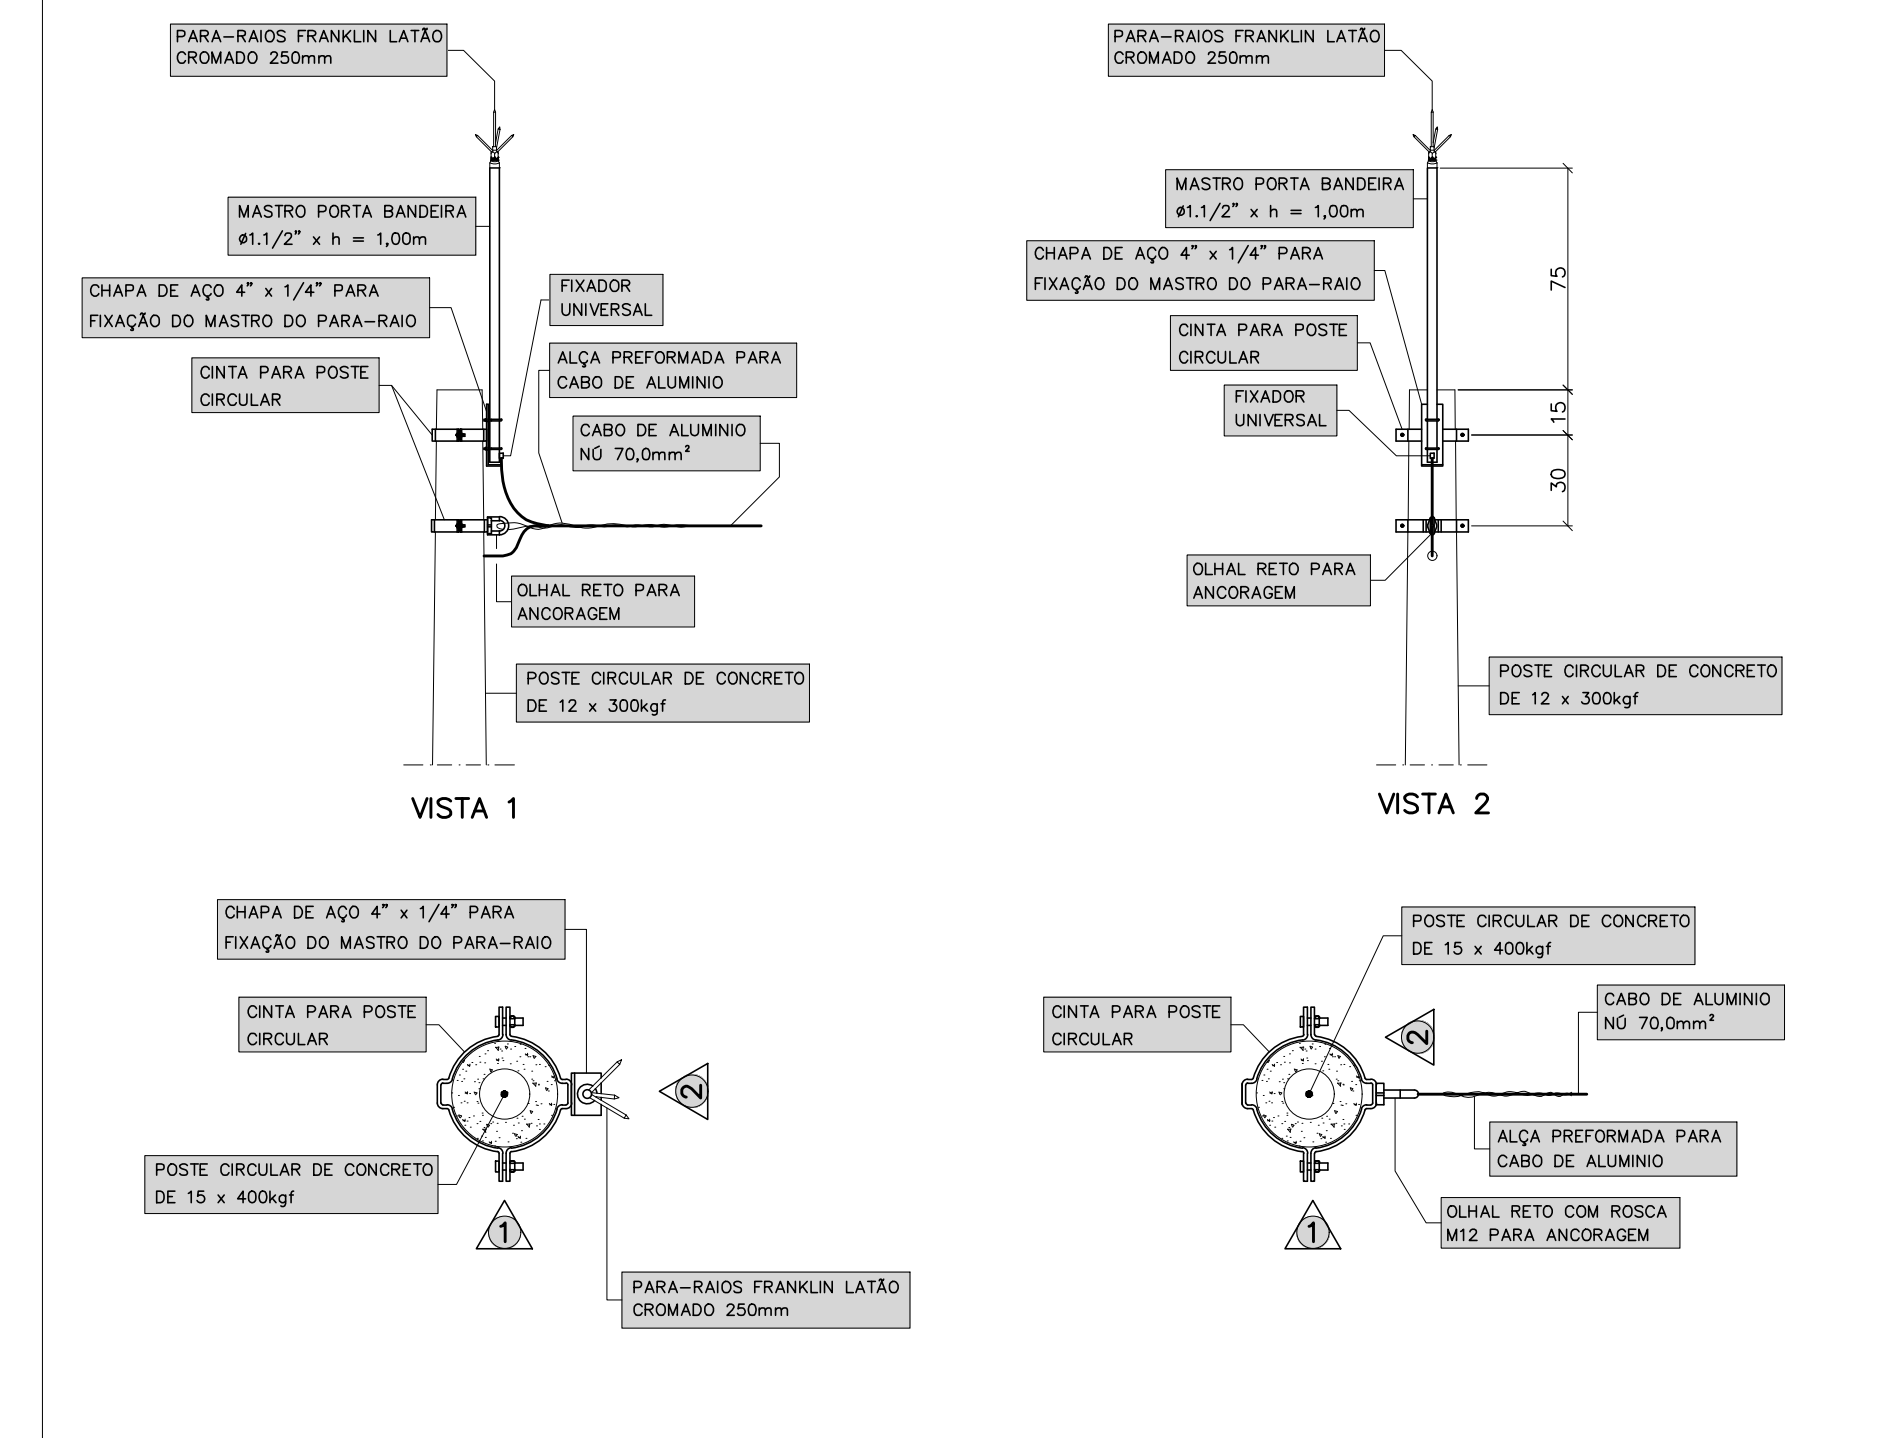


DET. 31 – CAPTAÇÃO POSTE
SEM ESCALA

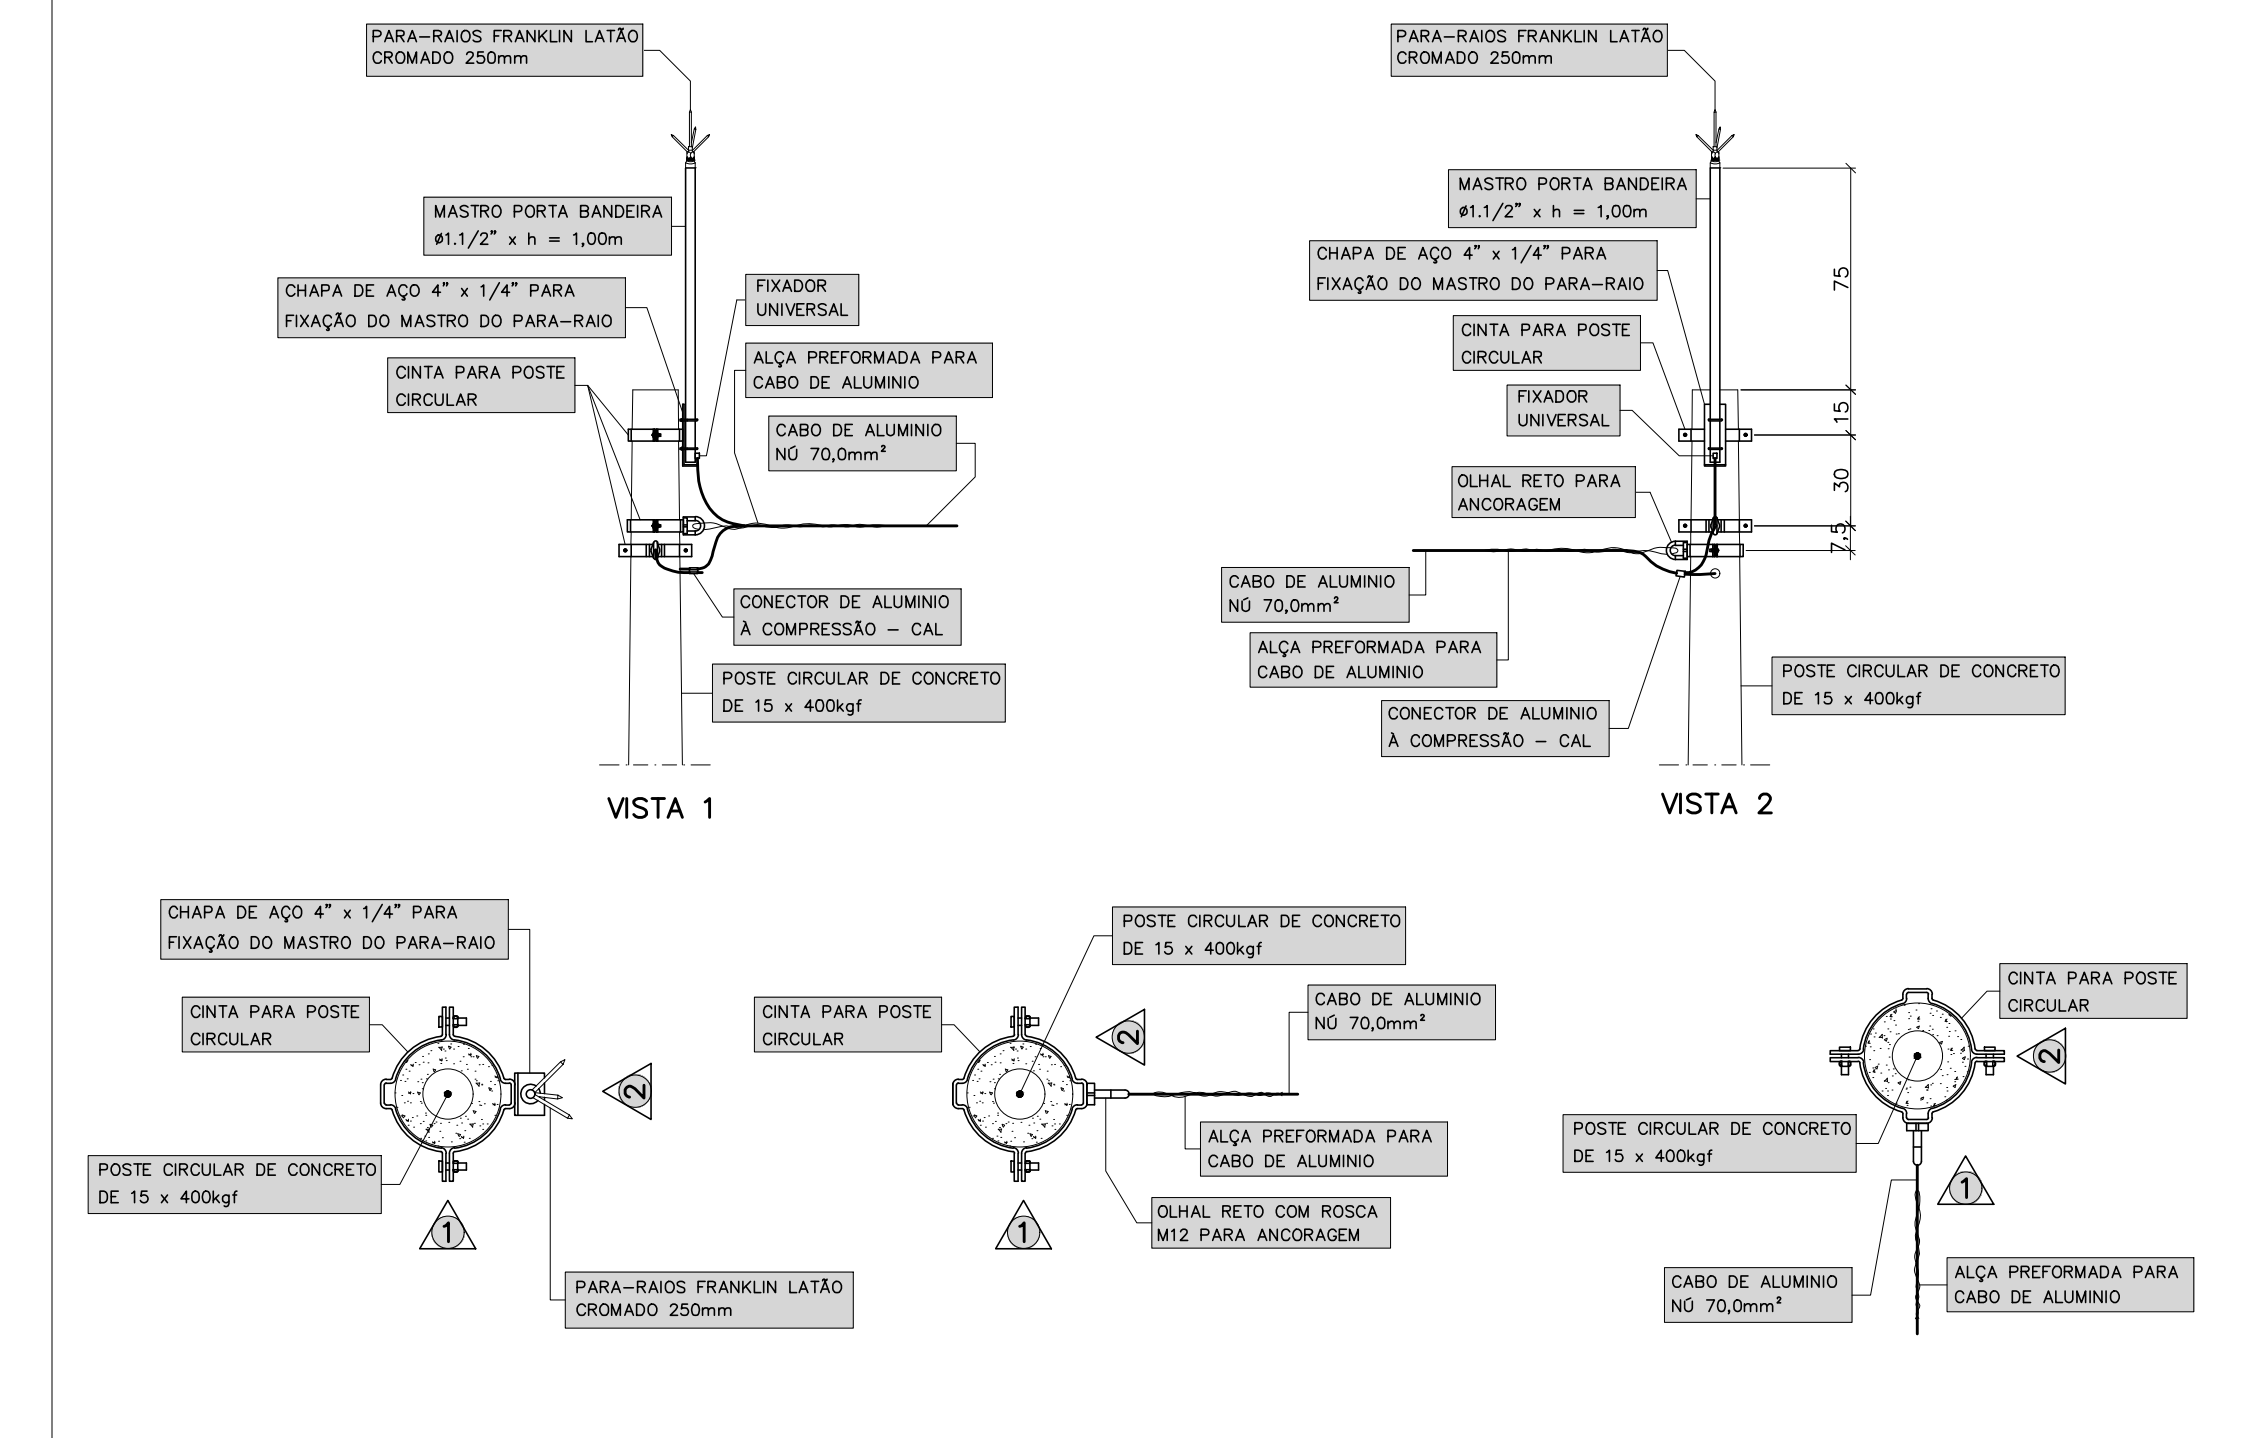


DET. 27 – CAPTAÇÃO POSTE
SEM ESCALA

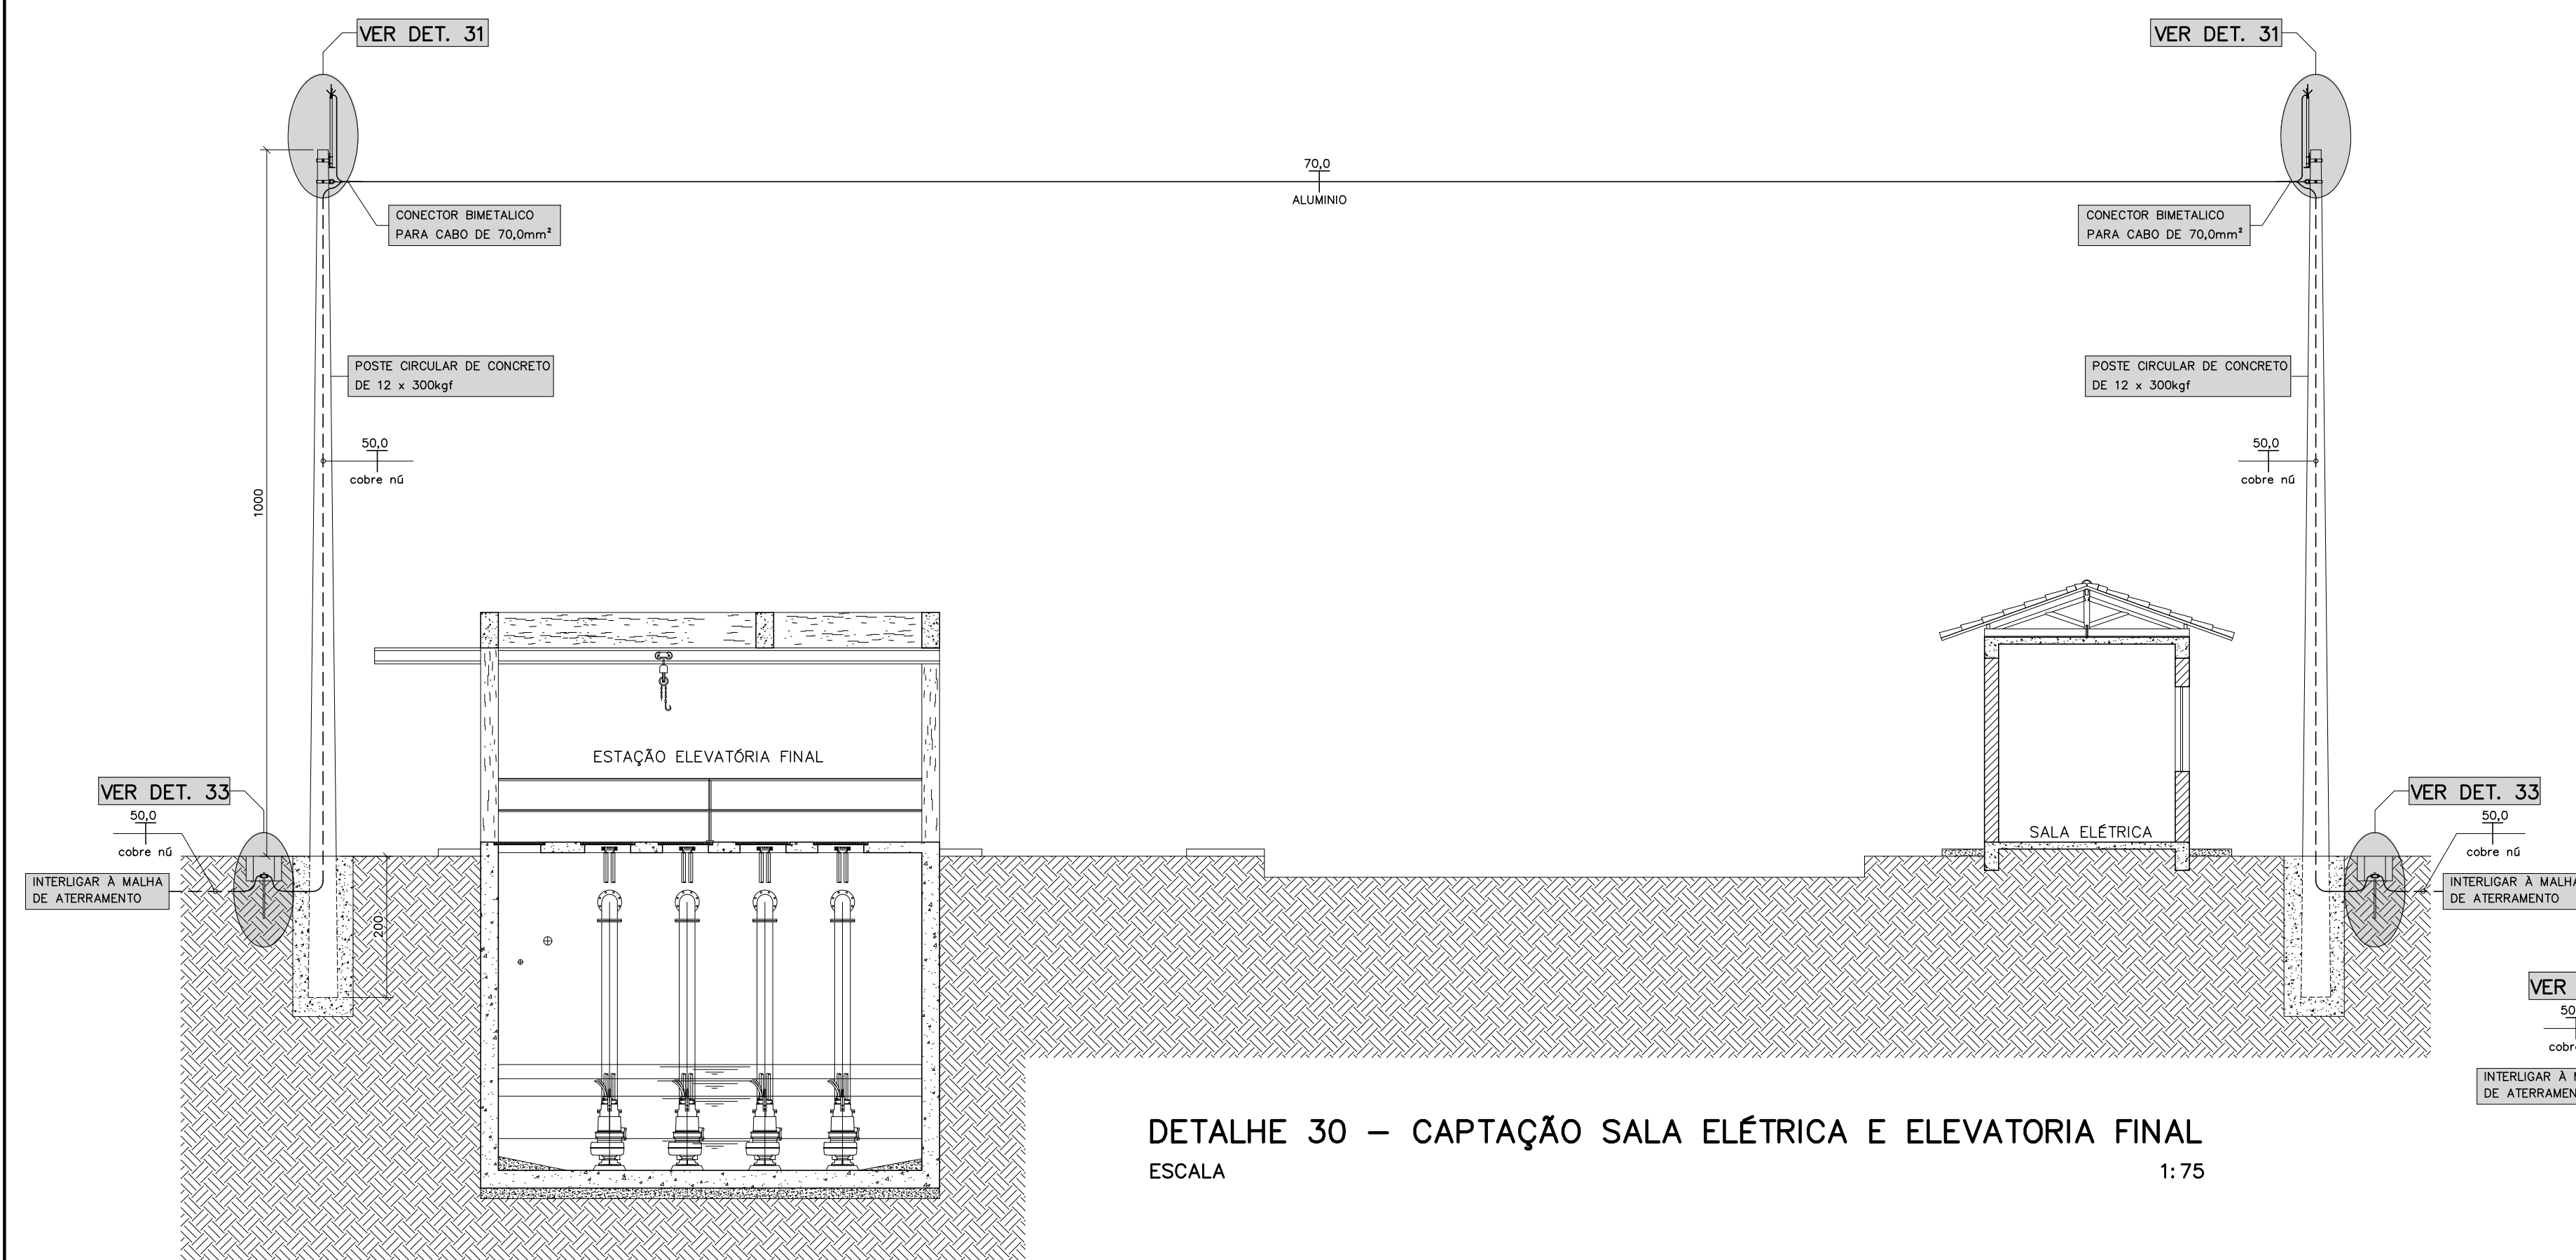


DETALHE 30 – CAPTAÇÃO SALA ELÉTRICA E ELEVATORIA FINAL
ESCALA 1:75

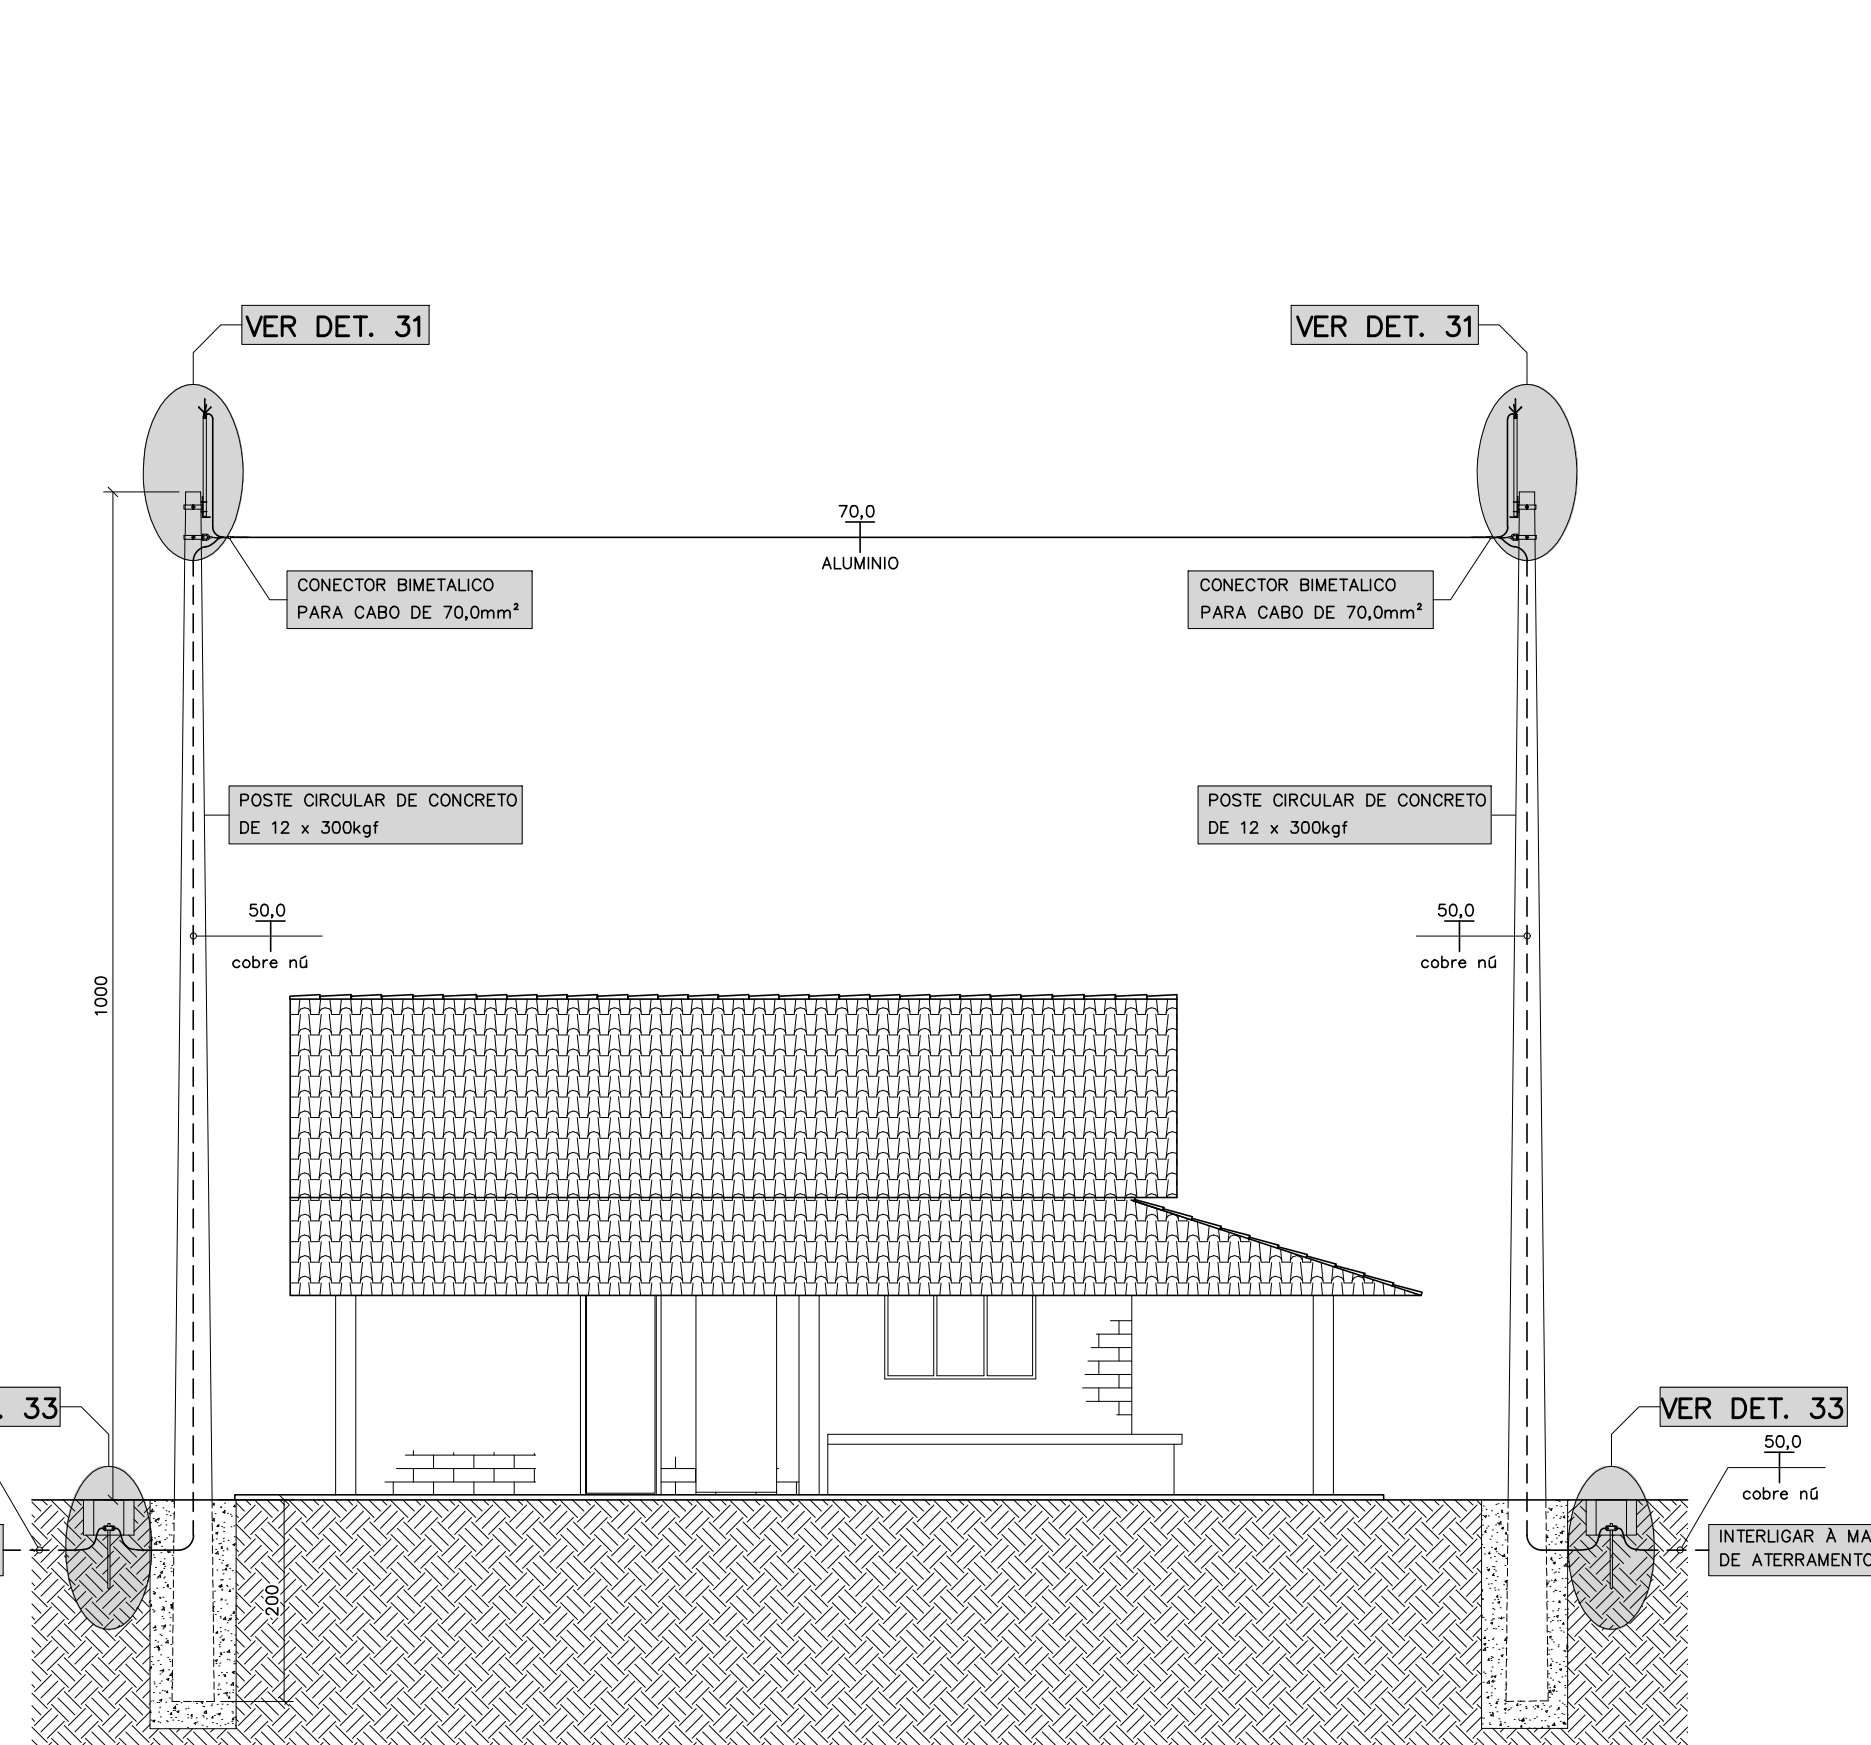

DETALHE 29 – CAPTAÇÃO LABORATÓRIO
ESCALA 1:75

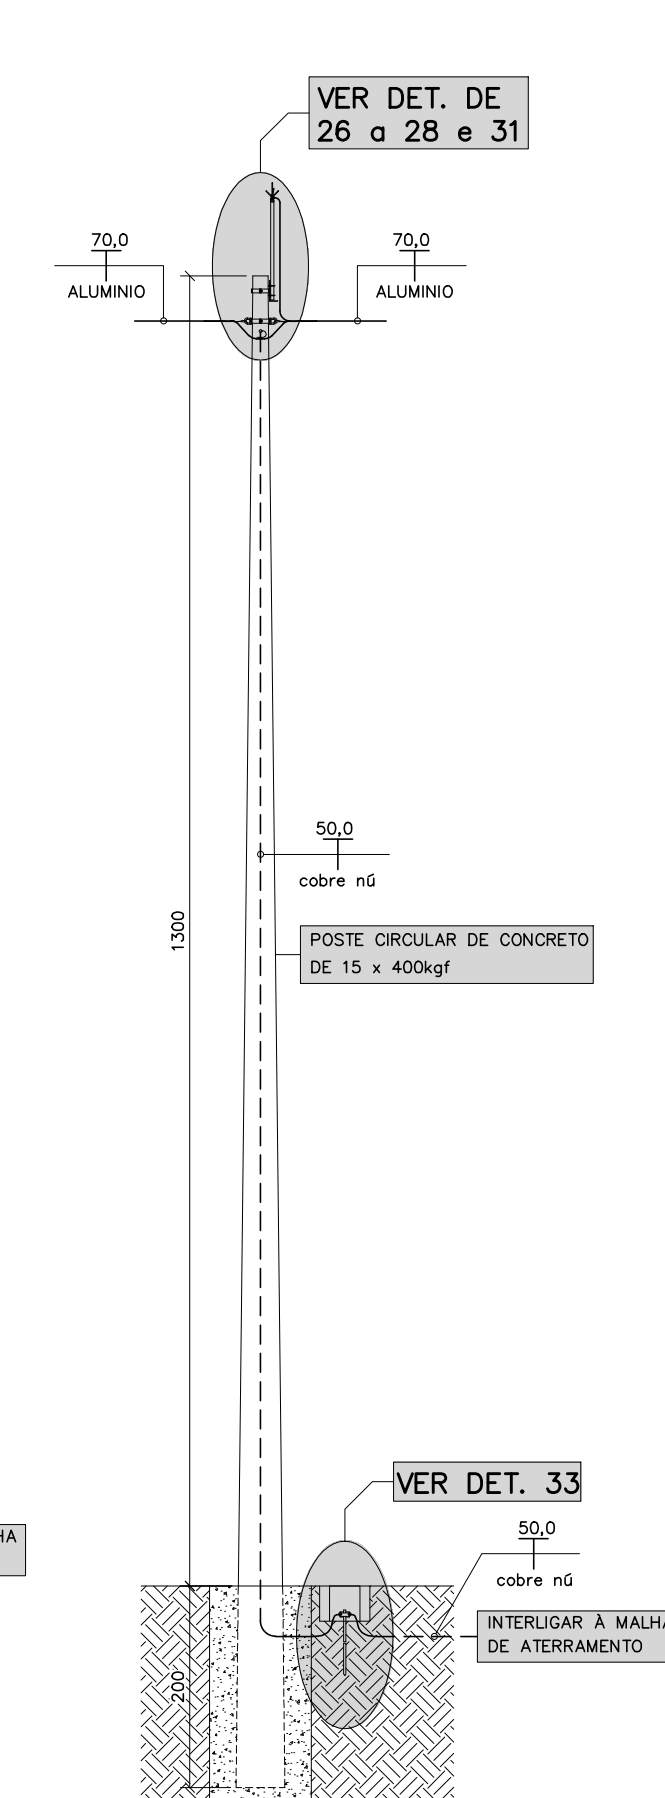

DETALHE GENERICO – POSTE (SPDA)
SEM ESCALA

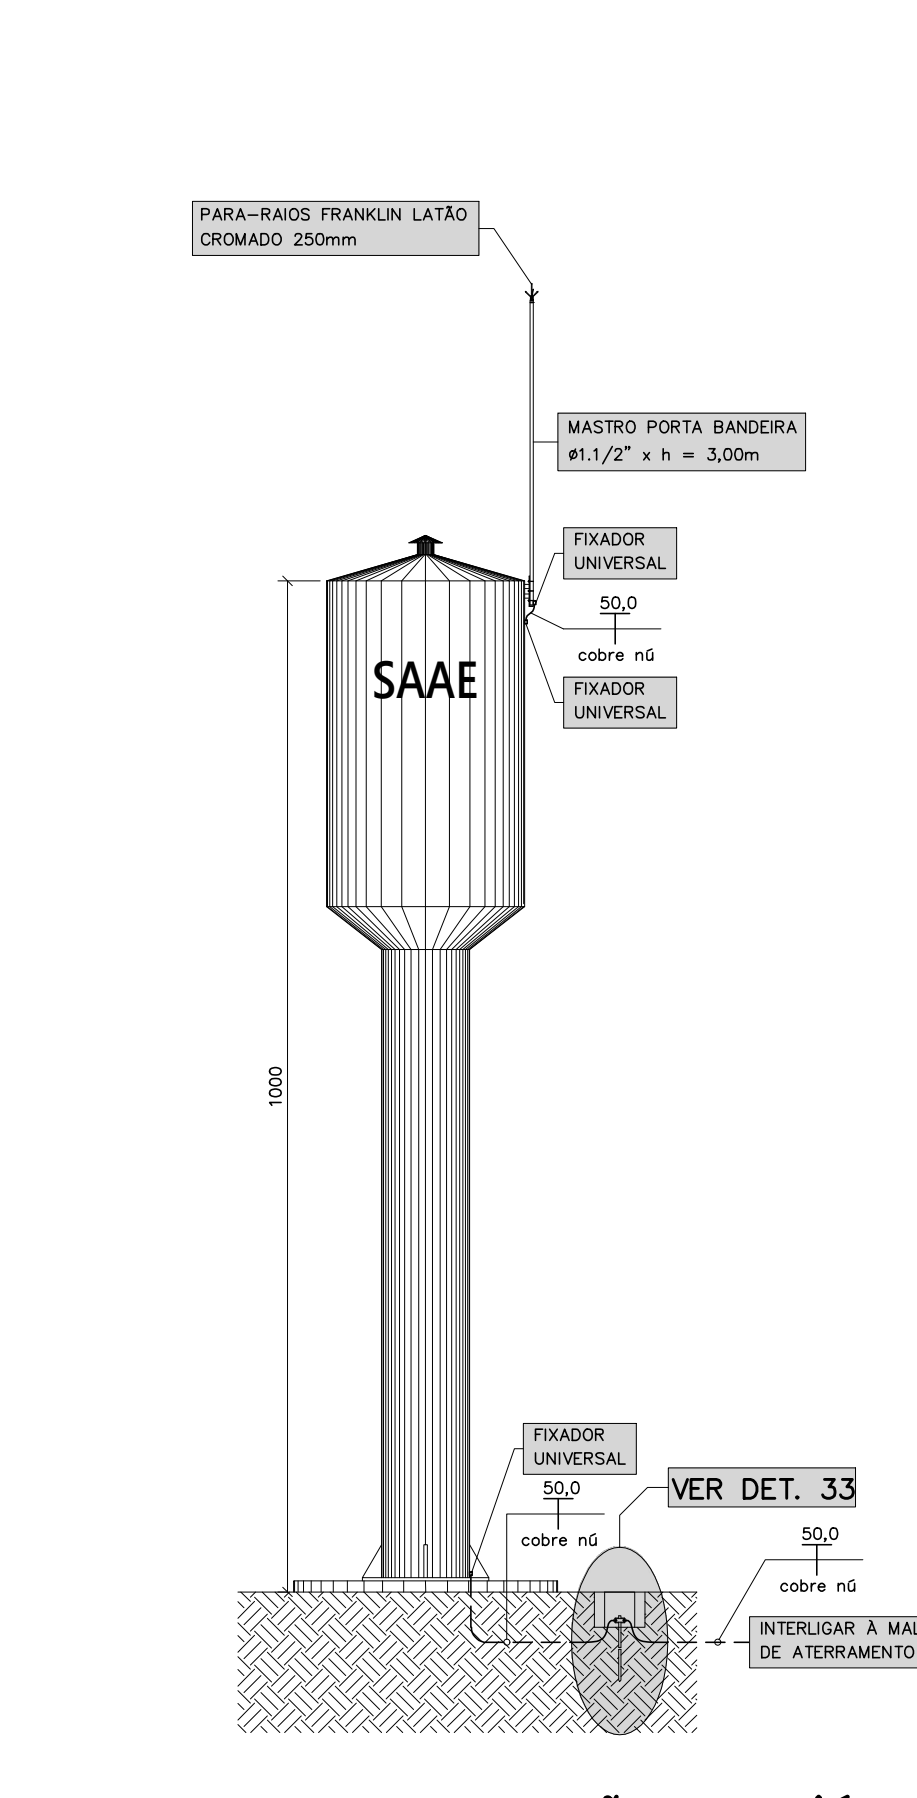

DETALHE 32 – CAPTAÇÃO Cx. D'ÁGUA
SEM ESCALA

REVISÃO 1	INSERÇÃO LISTA DE MATERIAL	05/07/2021	EDSON DIMAS
REVISÃO	DESCRIÇÃO	DATA	APROVADO
CONTRATANTE: MUNICÍPIO DE FORMIGA – MG			
ENDEREÇO DA OBRA: SISTEMA DE ESGOTAMENTO SANITÁRIO ESTAÇÃO DE TRATAMENTO (ETE) FAZENDA VARGEM GRANDE, S/N FORMIGA – MINAS GERAIS			
DATA: OUTUBRO/2020	PROJETO: PROJETO DE SPDA	FOLHA: EL – 24/24	ESCALA: INDICADA
OBRA N°:	CONTEÚDO: DETALHES CONSTRUTIVOS	PROJETISTA: Ederson Jacinto	
CADISTA: Ederson Jacinto			
PROJETO N°: 02712720			
ENGR. CIVIL / ELETRICISTA			
EDSON DIMAS DE OLIVEIRA CREA: 42.277/D			
Rua 13 de Maio, 292. Quat. Formiga, MG. (37) 3322.0278 bemengenharia@bemengenharia.com.br			

CONEXÕES DAS PAVAS			
COR	RED-1	RED-2	RED-3
PAVA	0,10	0,10	0,10
ESCALA DE PLANTA	1:50	1:50	1:50
TODAS AS PAVAS MONOCROMÁTICAS			