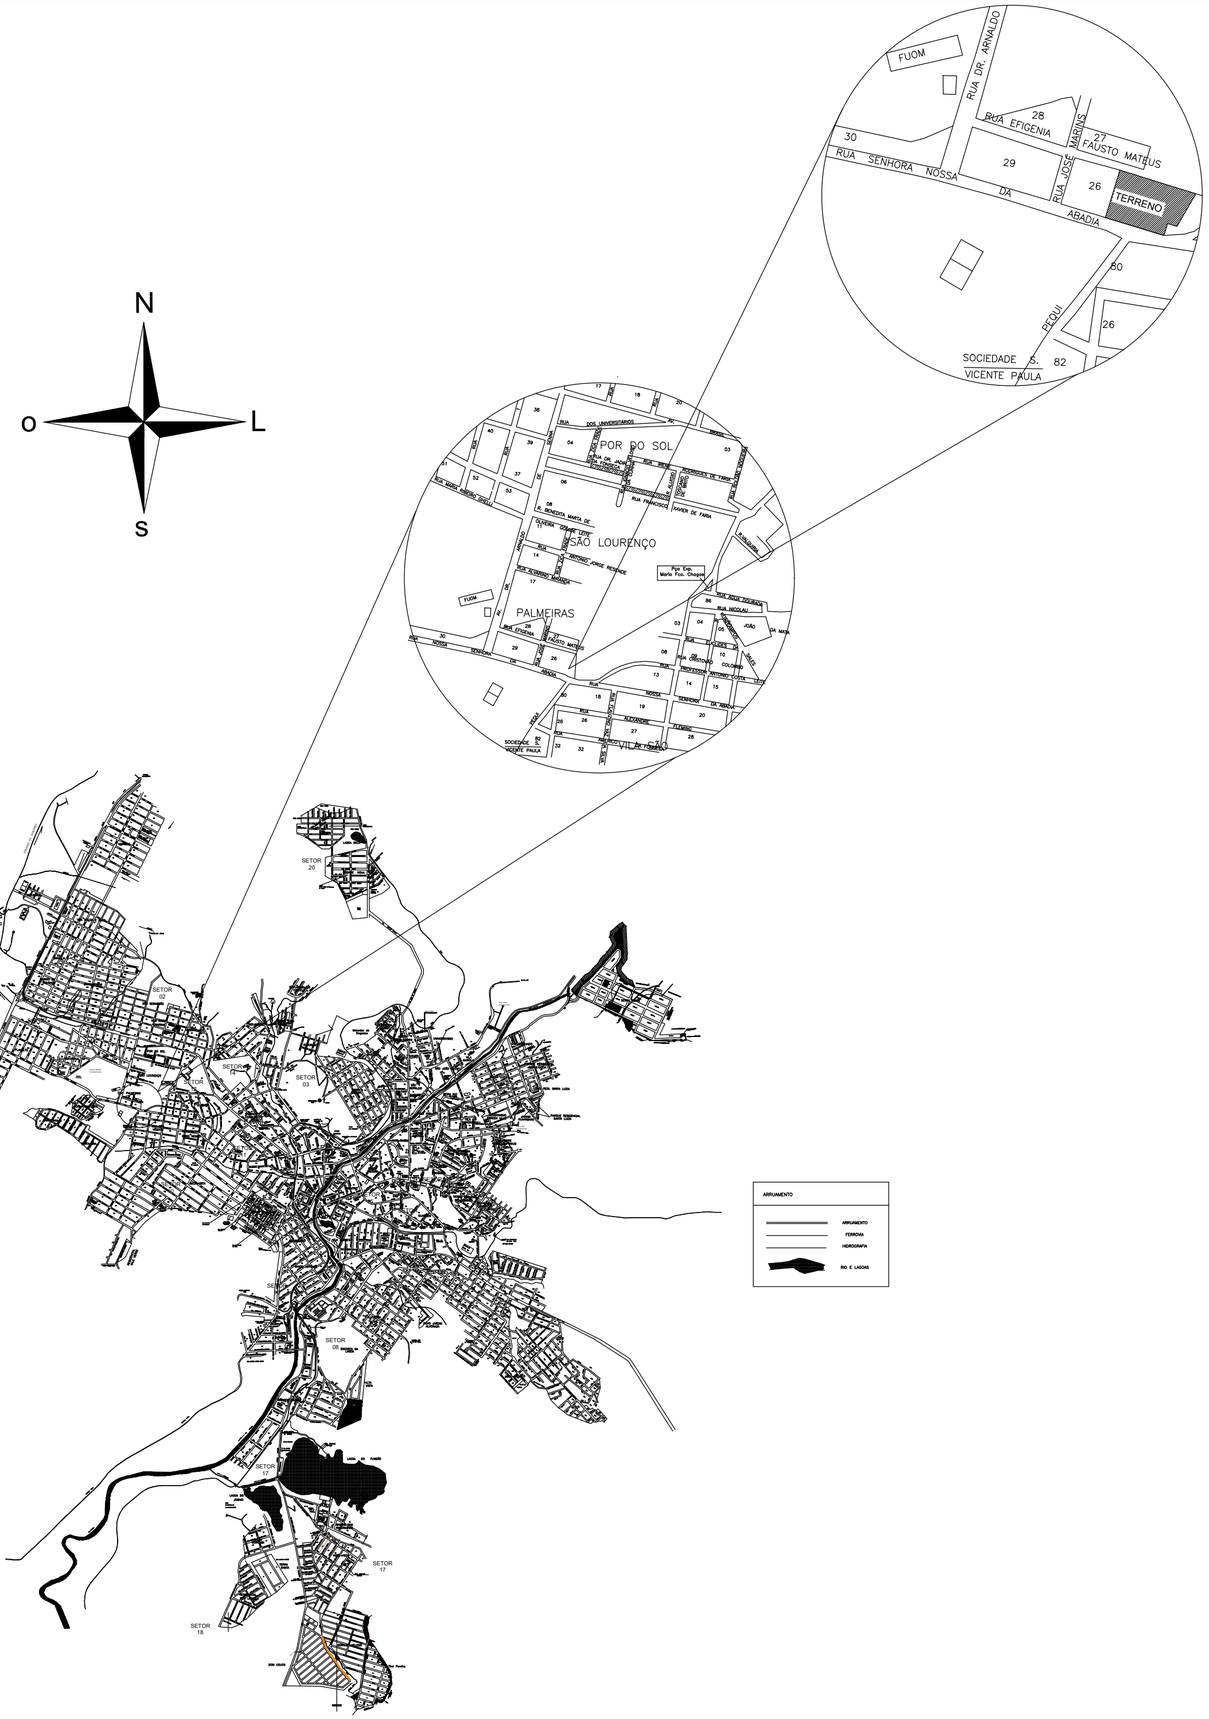

PLANTA DE LOCALIZAÇÃO
escala 1: 500

PREFEITURA MUNICIPAL DE FORMIGA
C.N.P.J. : 16.784.720/0001-25
Secretaria de Obras e Trânsito
(37) 3329-1846
secretariafgaobrasetransito@gmail.com
Rua: Barão de Piumhi, nº 121
Centro - Formiga | MG - Cep: 35570-000

Titulo: PROJETO ARQUITETÔNICO

Finalidade: CENTRO DE TREINAMENTO

Detalhes:
PLANTA DE LOCALIZAÇÃO

Endereço Obra/Serviço:
RUA NOSSA SENHORA DA ABADIA, 574 FUNDOS, B. PALMEIRAS
CEP 35574-536

Coordenadas:
20°27'29'' S
45°26'45'' O

EUGENIO VILELA JUNIOR:79918549653
Assinado de forma digital por EUGENIO VILELA JUNIOR:79918549653
Dados: 2022.11.16 15:38:58 -03'00'
EUGÊNIO VILELA JUNIOR
PREFEITO MUNICIPAL DE FORMIGA

Resp. Técnico: RODRIGO AGUIAR PIRES MEDEIROS:11934962686
Assinado de forma digital por RODRIGO AGUIAR PIRES MEDEIROS:11934962686
Dados: 2022.11.16 14:15:12 -03'00'
ARQUITETO: RODRIGO AGUIAR PIRES MEDEIROS
CAU/MG A155999-0

Quadro de Áreas:

ÁREA DO PROJETO	= 398,15 m²
TOTAL	= 398,15 m²

ÁREA TOTAL: 398,15 m²

Escala:	Desenho:	Data:	Prancha:
INDICADA	BIANCA BRUNA	OUTUBRO/2022	01 / 01