

PREFEITURA MUNICIPAL DE FORMIGA  
 C.N.P.J. : 16.784.720/0001-25  
 Secretaria de Obras e Trânsito  
 (37) 3329-1846  
 secretariafogaobrasetransito@gmail.com  
 Rua: Barão de Piumhi, nº 121  
 Centro - Formiga | MG - Cep: 35570-000

Titulo: PROJETO ARQUITETÔNICO

Finalidade: CENTRO DE TREINAMENTO

Detalhes:  
 PLANTA DE IMPLANTAÇÃO

Endereço Obra/Serviço:  
 RUA NOSSA SENHORA DA ABADIA, 574 FUNDOS, B. PALMEIRAS  
 CEP 35574-536

Coordenadas:  
 20°45'81" S  
 45°44'87" O


EUGÊNIO VILELA JUNIOR  
 PREFEITO MUNICIPAL DE FORMIGA

Resp. Técnico:  
 ARQUITETO: RODRIGO AGUIAR PIRES MEDEIROS  
 CAU/MG A155999-0

Quadro de Áreas:  
 ÁREA DO CORPO PRINCIPAL A SER CONSTRUIDA = 315,62 m<sup>2</sup>  
 TOTAL = 315,62 m<sup>2</sup>

ÁREA TOTAL: 315,62 m<sup>2</sup>

Escala: INDICADA	Desenho: BIANCA BRUNA	Data: OUTUBRO/2022	Prancha: 01 / 01
---------------------	--------------------------	-----------------------	---------------------

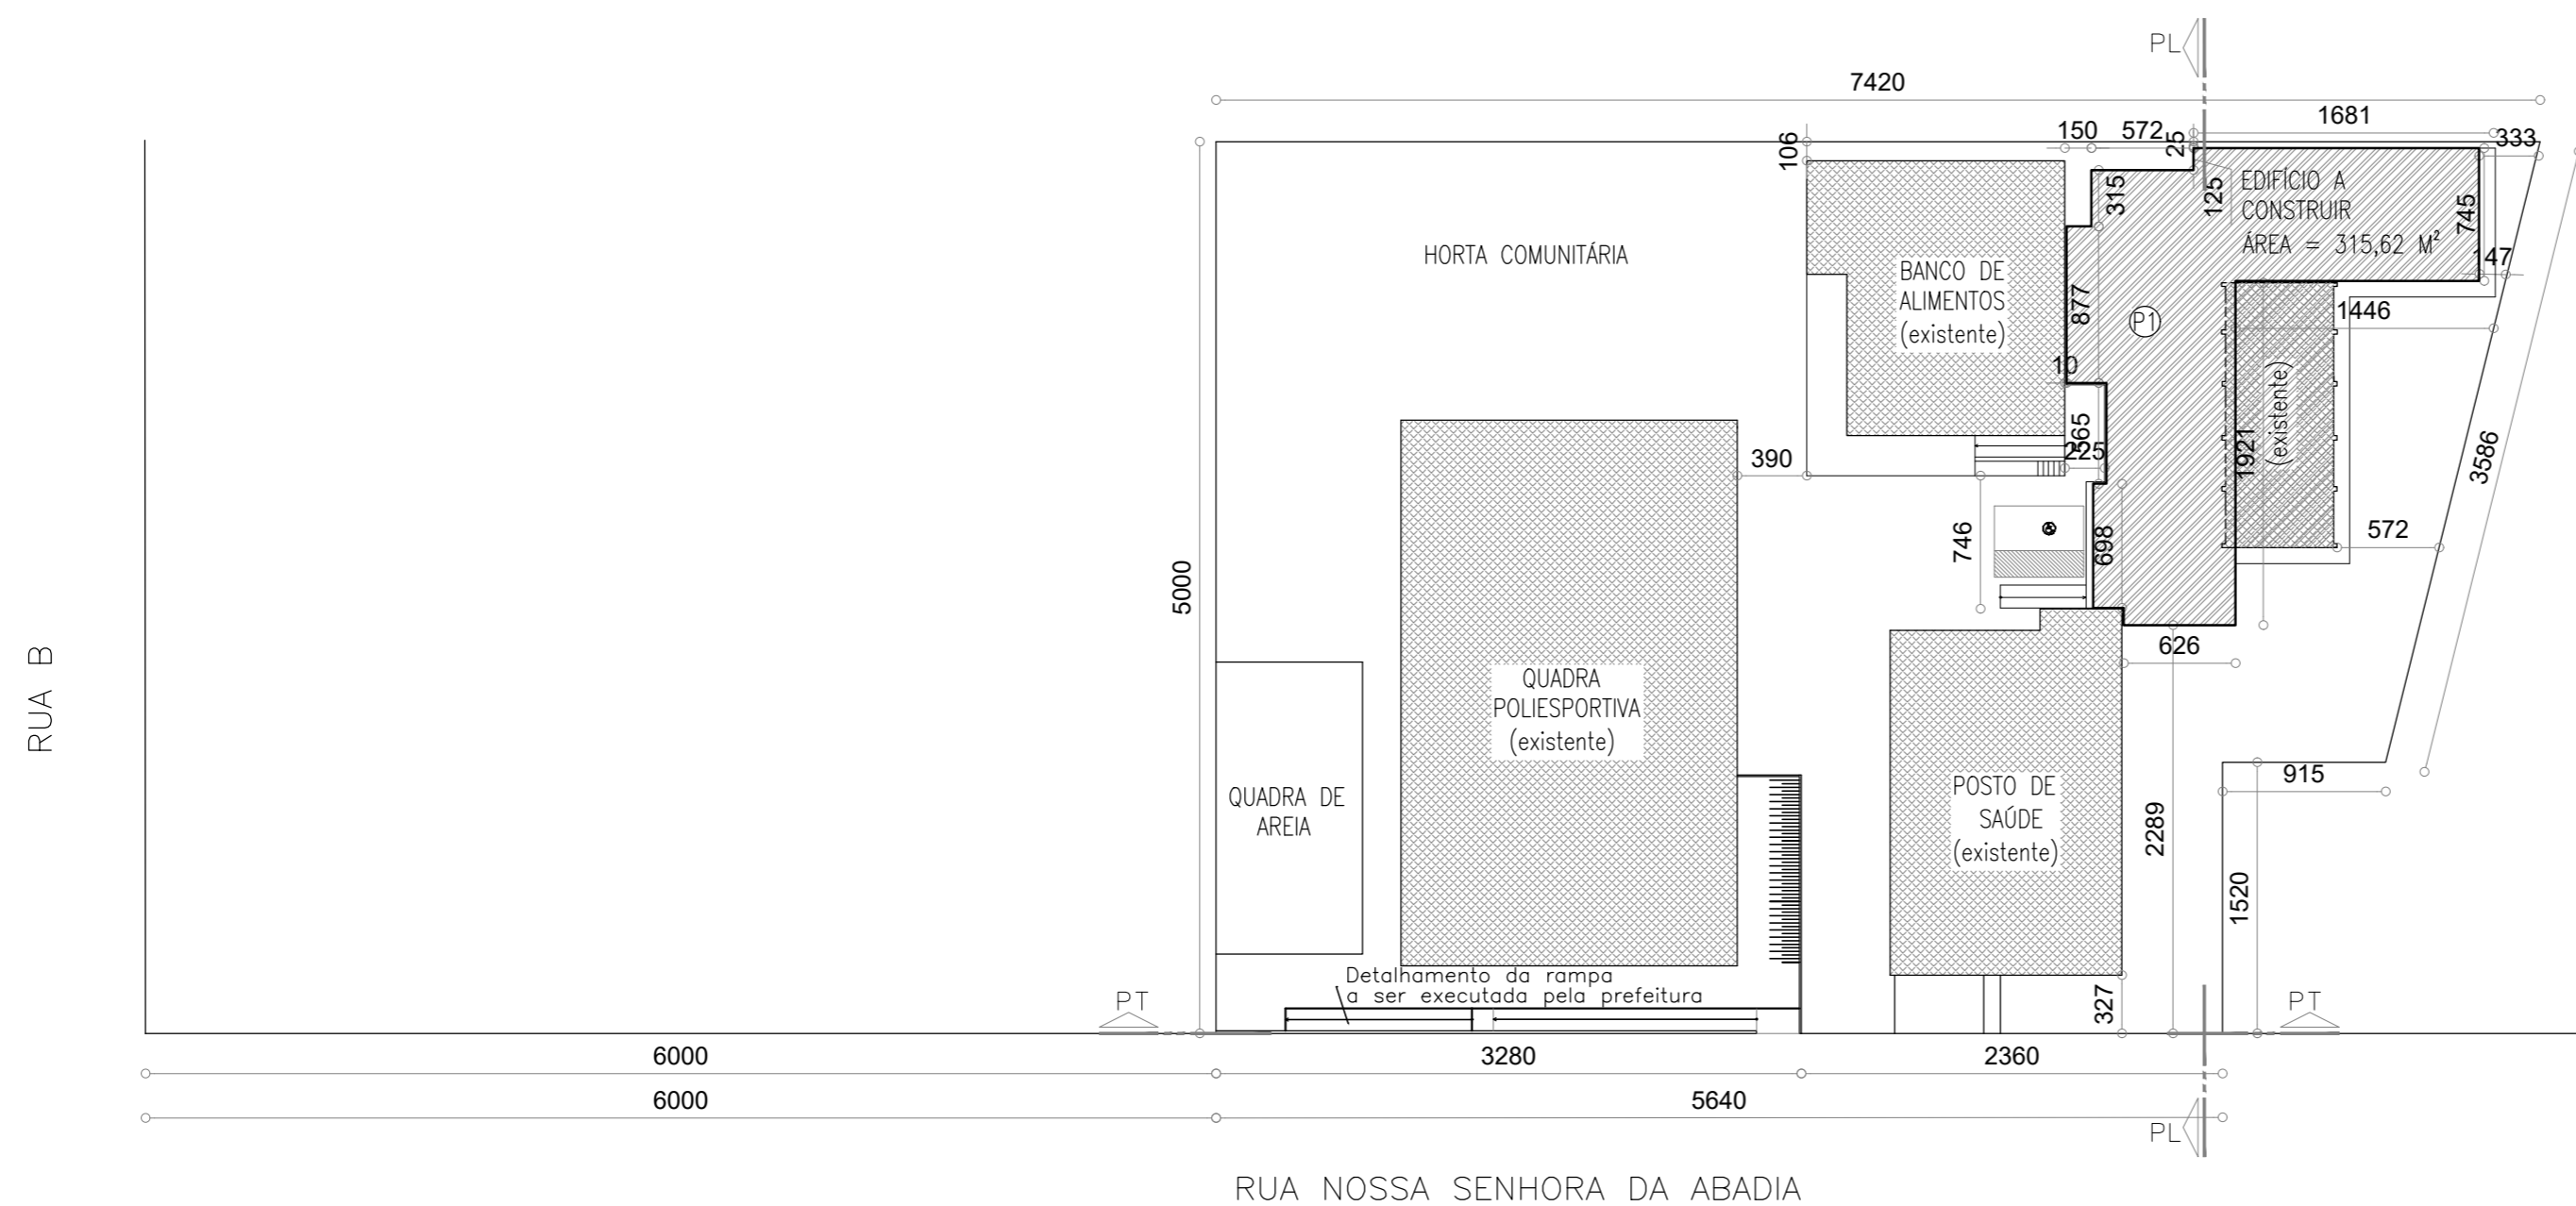

PLANTA SITUAÇÃO  
 escala 1: 400

COORDENADAS		
CÓD.	UTM	GEOGRÁFICA
P01	453191 7737759	LAT. -20°45'81" LON. -45°44'87"