




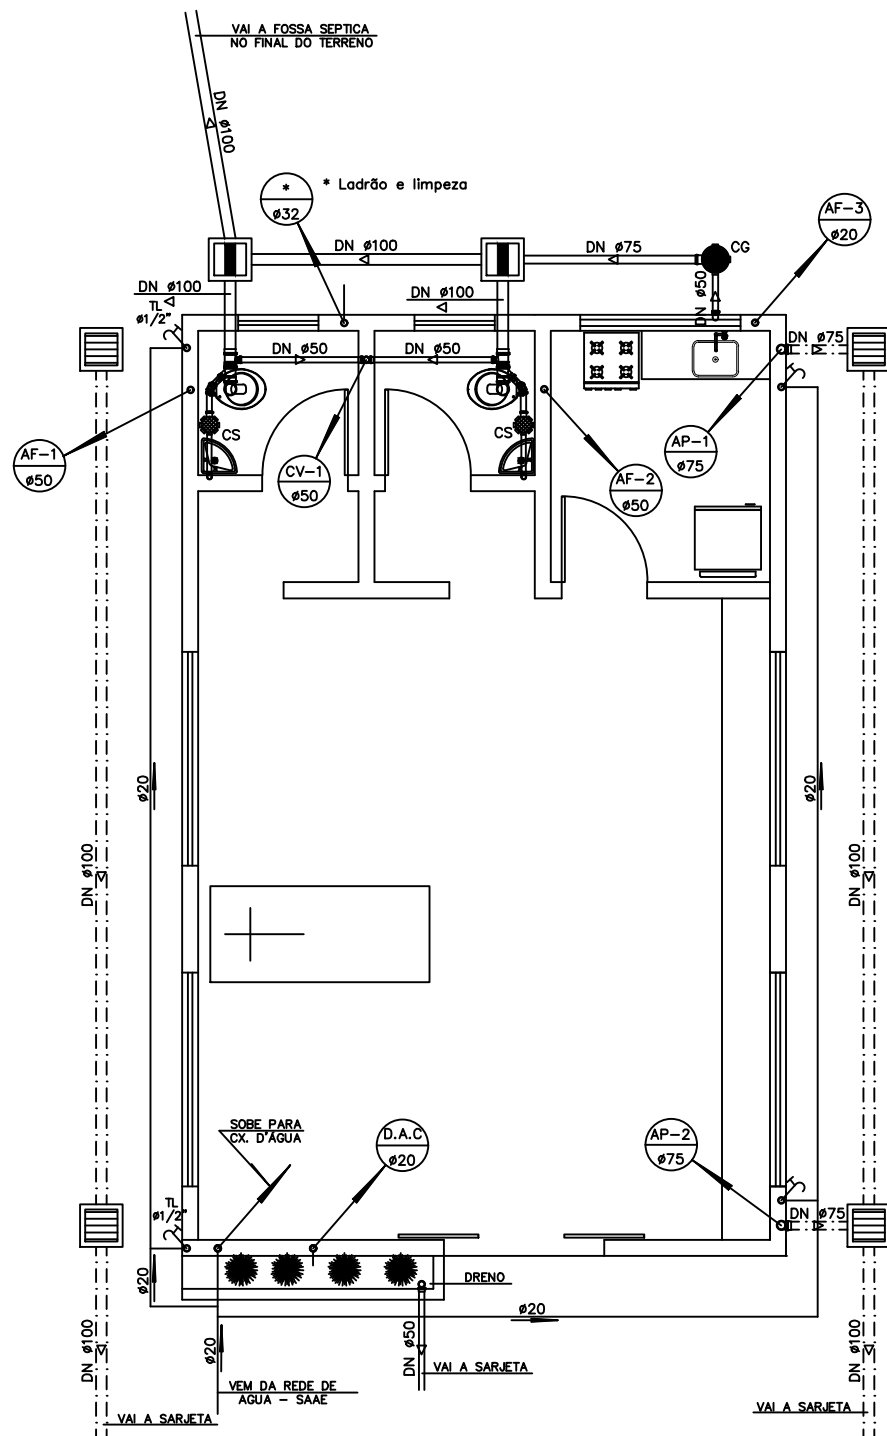


PLANTA BAIXA
esc.1/50

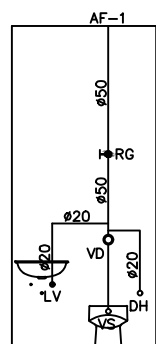


VISTA W.C MASCULINO
esc.1/50

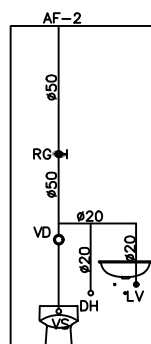

VISTA W.C FEMININO
esc.1/50

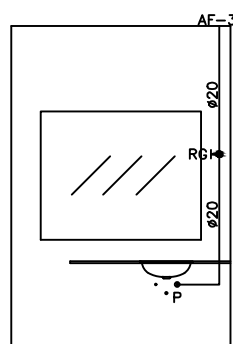

VISTA COPA
esc.1/50

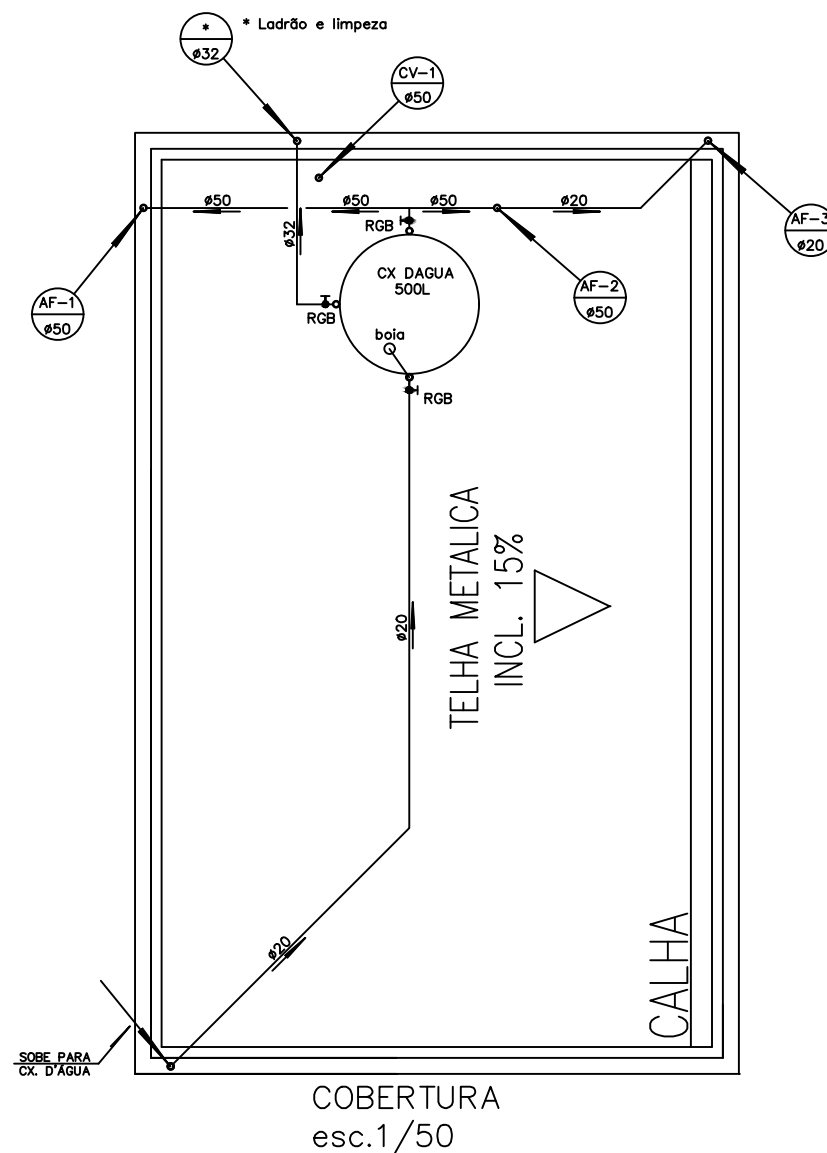

NOTAS:

- 1- PROJETO ELABORADO CONFORME NORMAS DA ABNT.
- 2- DIAMETROS EM MILIMETROS, COTAS EM METROS.
- 3- UTILIZAR NAS INSTALAÇÕES DE AGUAS PLUVIAIS TUBOS E CONEXÕES TIGRE-R.
- 4- UTILIZAR NAS INSTALAÇÕES DE ESGOTO E AGUA FRIA TUBOS E CONEXÕES TIGRE.
- 5- REVESTIR TODA TUBULAÇÃO DE ESGOTO E AGUAS PLUVIAIS PRIMARIAS COM ENVELOPE DE CONCRETO MAGRO.
- 6- OS TUBOS DE VENTILAÇÃO DEVERÃO ULTRAPASSAR O TELHADO EM 0,30 CM E POSSUIR TERMINAL DE VENTILAÇÃO NA PONTA DOS MESMOS.

LEGENDA GERAL

	TUBULAÇÃO DE AGUA FRIA
	TUBULAÇÃO DE ESGOTO PRIMARIO
	TUBULAÇÃO DE AGUAS PLUVIAIS
	TORNEIRA DE JARDIM h=0,50m DO PISO
	REGISTRO DE GAVETA BRUTO
	REGISTRO DE GAVETA COM ACABAMENTO
	CAIXA SIFONADA EM PVC COM GRELHA E PORTA GRELHA
	CAIXA DE GORDURA EM PVC COM TAMPA CEGA
	DRENO DO AR CONDICIONADO
	TUBO VERTICAL QUE SOBE
	TUBO VERTICAL QUE DESCE
	COLUNA DE VENTILAÇÃO
	COLUNA DE AGUA FRIA
	TUBO DE QUEDA DE AGUAS PLUVIAIS
	CAIXA DE GORDURA EM PVC
	CAIXA SIFONADA EM PVC
	CAIXA DE PASSAGEM PARA ESGOTO COM TAMPA CONCRETO EM ALVENARIA
	CAIXA DE PASSAGEM PARA AGUA PLUVIAL COM GRELHA DE FERRO EM ALVENARIA

PREFEITURA MUNICIPAL DE FORMIGA
C.N.P.J. : 16.784.720/0001-25
Secretaria de Obras e Trânsito
(37) 3329-1846
secretariafgaobrasetransito@gmail.com

Rua: Barão de Piumhi, nº 121
Centro - Formiga | MG - Cep: 35570-000

Título: PROJETO HIDRAULICO

Finalidade: VELÓRIO MUNICIPAL NO DISTRITO DE PONTE VILA

Detalhes: PLANTA BAIXA, VISTAS
NOTAS, COBERTURA E LEGENDA

Endereço Obra/Serviço: RUA PONTE ALTA – DISTRITO DE PONTE VILA – FORMIGA – MG

EUGÊNIO VILELA JUNIOR
PREFEITO MUNICIPAL DE FORMIGA

TULIO HENRIQUE DE OLIVEIRA
ENGENHEIRO CIVIL – CREA: 250531

Escala:
INDICADA

Desenho:
Juvencio

Data:
MARÇO/2023

Prancha:
UNICA