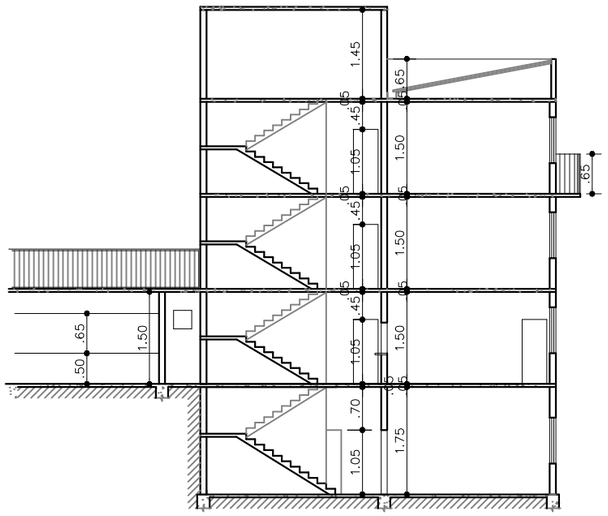

CORTE B.B.
ESCALA 1:100

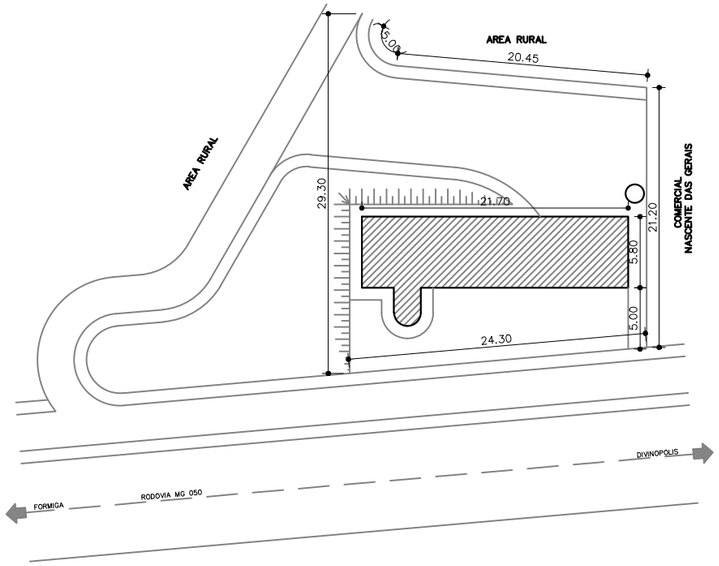

SITUAÇÃO
ESCALA 1:500

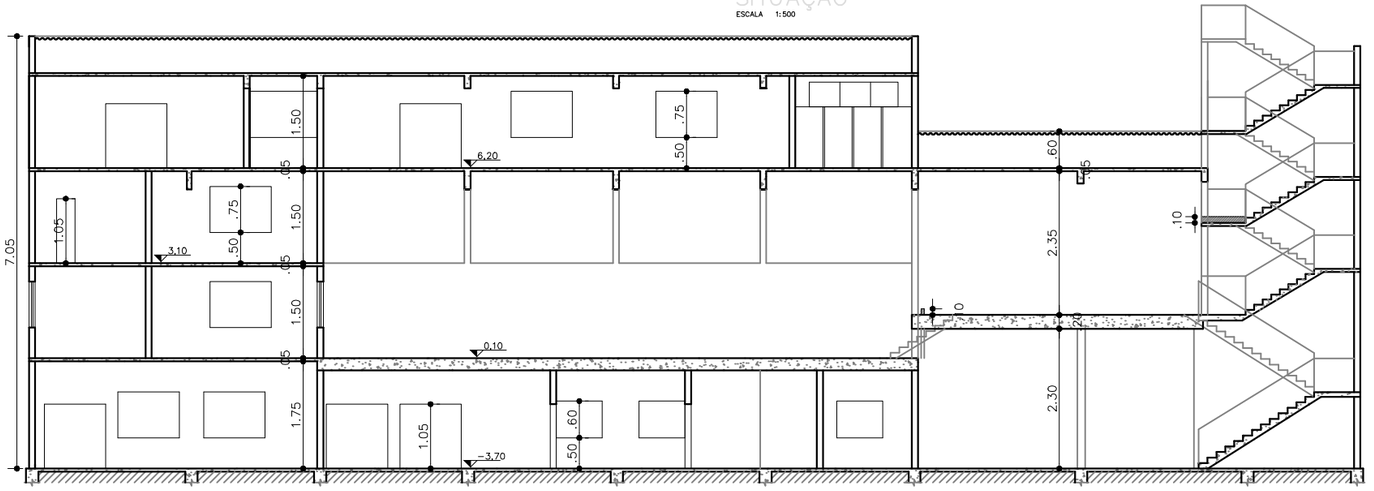

CORTE A.A.
ESCALA 1:100

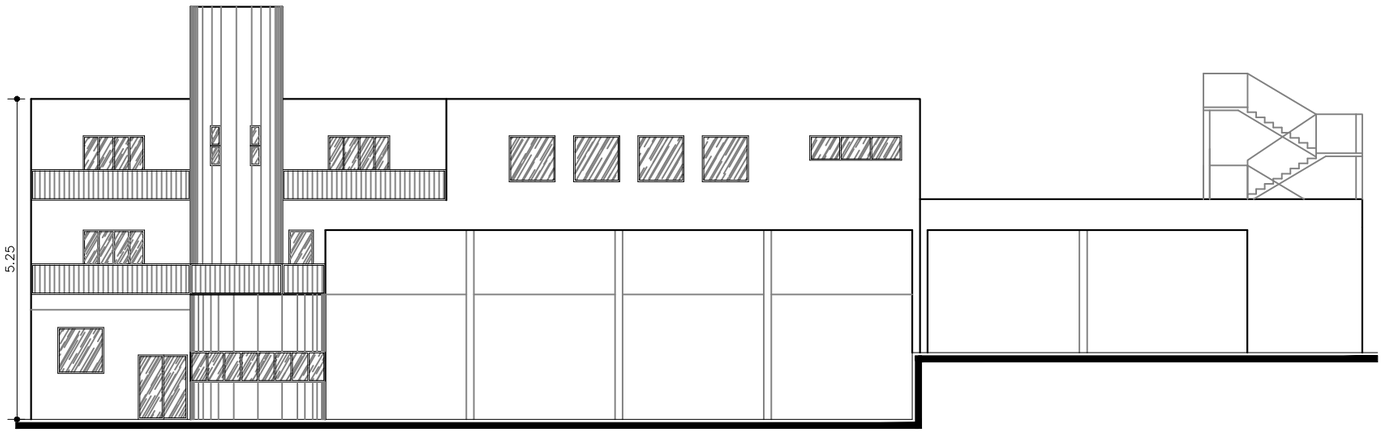

FACHADA FRONTAL
ESCALA 1:100

PREFEITURA MUNICIPAL DE FORMIGA
C.N.P.J. : 16.784.720/0001-25
Secretaria de Obras e Trânsito
(37) 3329-1846
secretariafgadeobrasetransito@gmail.com
Rua: Barão de Piumhi, nº 121
Centro - Formiga | MG - Cep: 35570-000

Finalidade:

REFORMA 5º PEL. CBMG

Endereço Obra/Serviço:

MG 050, KM 202,9 –BAIRRO SOUSA E SILVA
FORMIGA – MG

Coordenadas:

EUGÊNIO VILELA JUNIOR
PREFEITO MUNICIPAL DE FORMIGA

FLORENCY MARIA VIEIRA
ENGENHEIRA CIVIL – CREA: 250047

Escala:	Desenho:	Data:	Prancha:
INDICADA	FLORENCY	05/2023	3/3