

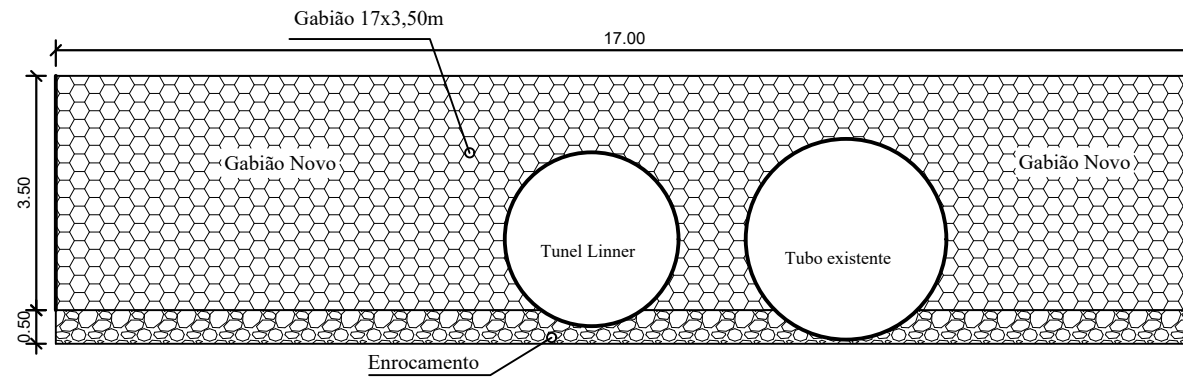



LADO MONTANTE

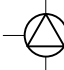



CORTE MONTANTE
 ESCALA 1/100

LADO JUSANTE

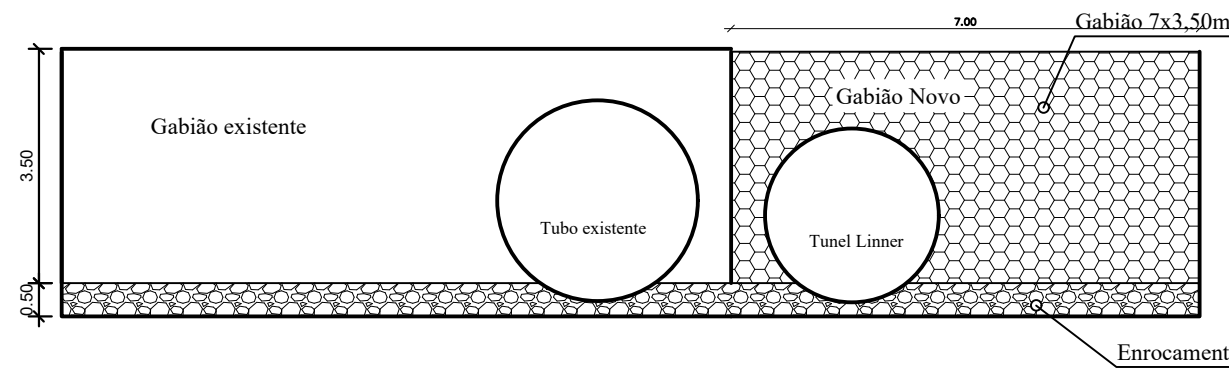

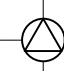
CORTE JUSANTE
 ESCALA 1/100

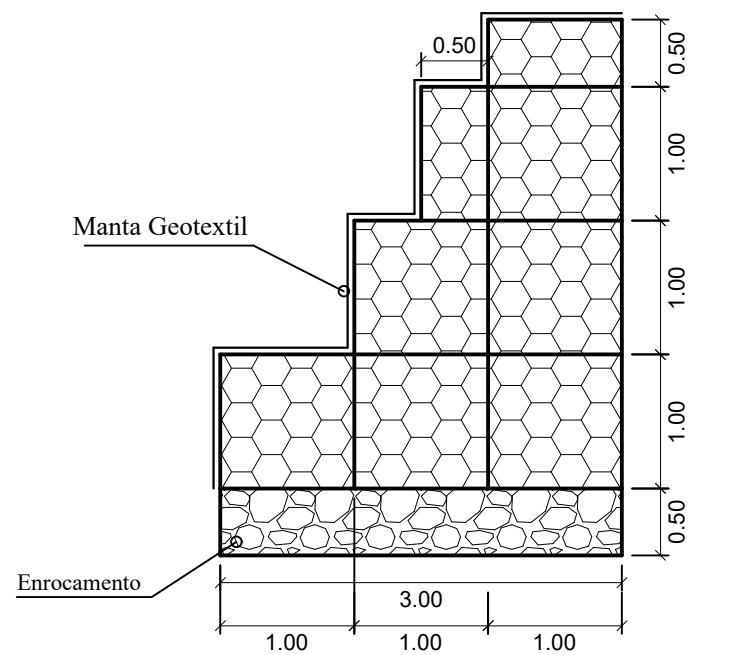


DETALHAMENTO GABIÃO
 ESCALA 1/50



PREFEITURA MUNICIPAL DE FORMIGA
 C.N.P.J. : 16.784.720/0001-25
 Secretaria de Obras e Trânsito
 (37) 3329-1846
secretariafgadeobrasetransito@gmail.com
 Rua: Barão de Piumhi, nº 121
 Centro - Formiga | MG - Cep: 35570-000

Finalidade:
 Recuperação de Passagem Fluvial

Endereço Obra/Serviço:
 Encontro da Rua Val Paraíso com
 Rua Camelita de Castro – Ramiro Batista
 FORMIGA – MG

Coordenadas:

 EUGÊNIO VILELA JUNIOR
 PREFEITO MUNICIPAL DE FORMIGA

 FLORENCY MARIA VIEIRA
 ENGENHEIRA CIVIL – CREA: 250047

| | | | |
|---------------------|----------------------|------------------|-----------------|
| Escala: INDICADA | Desenho: FLORENCY | Data: 06/2023 | Prancha: 2/2 |
|---------------------|----------------------|------------------|-----------------|