




PLANTA DE COBERTURA
ESCALA-1/100

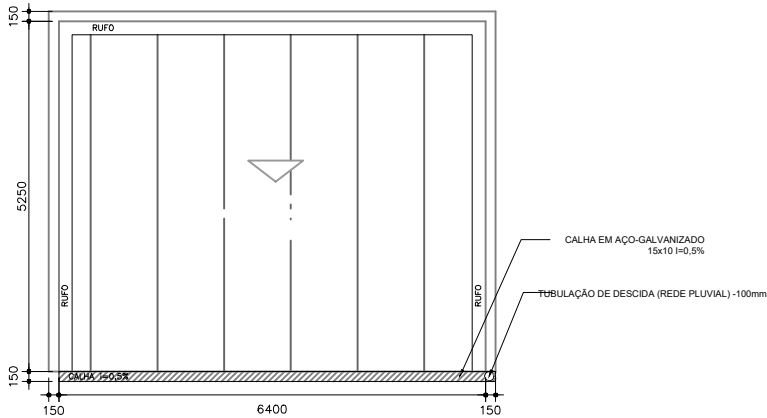

PLANO DAS TERÇAS
ESCALA-1/100

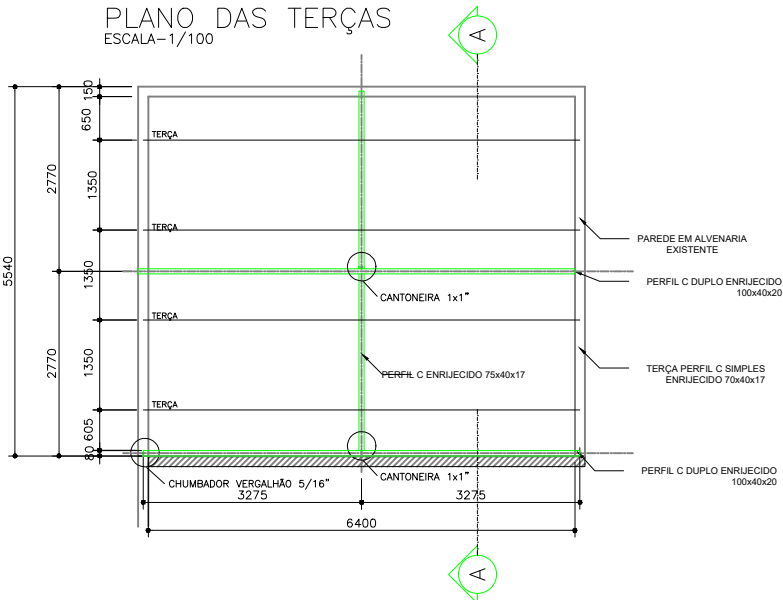

CORTE A.A
ESCALA-1/100

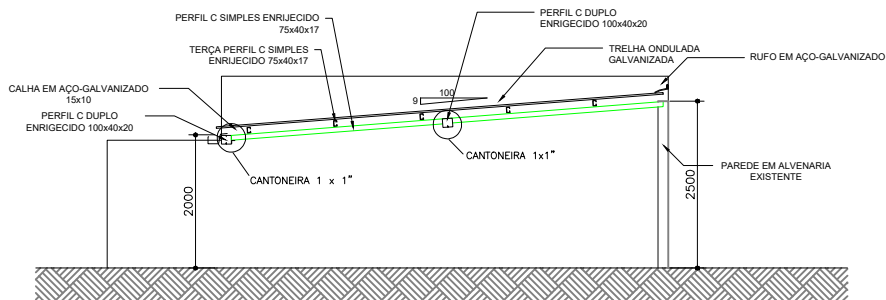

Secretaria: Secretaria de Obras
Projeto de Cobertura
Obs: Conferir medidas em obra.

Data: 11 | 2022
Escala: Indicada



Secretaria de Obras e Trânsito
Rua: Coronel Gonçalves D'Amarante, nº 83
Centro - Formiga | MG - Cep: 35570-146
(37) 3329-1846
secretariafgadeobrasetransito@gmail.com.br

01
01