



PLANTA QUADRA COBERTA 504,00 m²
Escala 1/100
OBS: As demarcações a serem executadas no piso não correspondem as medidas oficiais.

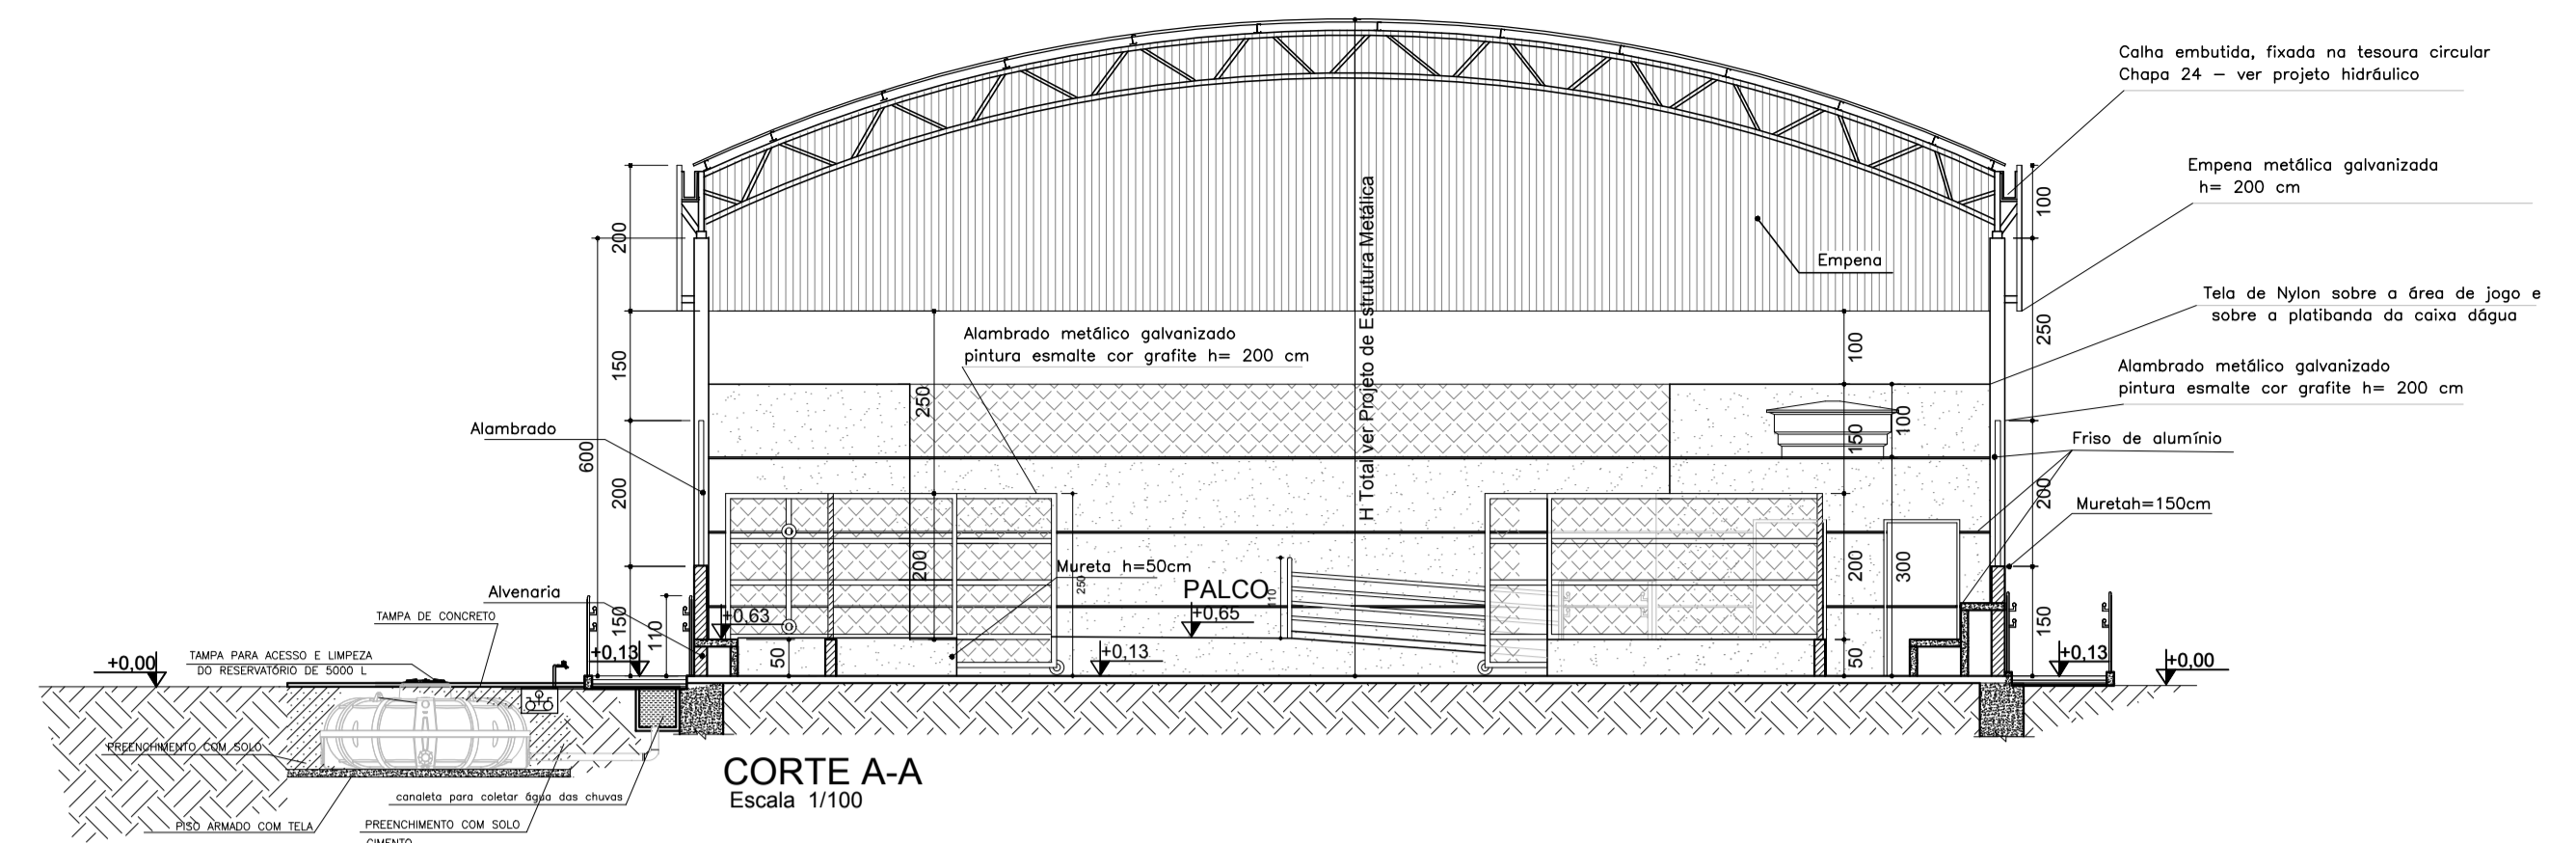

CORTE A-A
Escala 1/100

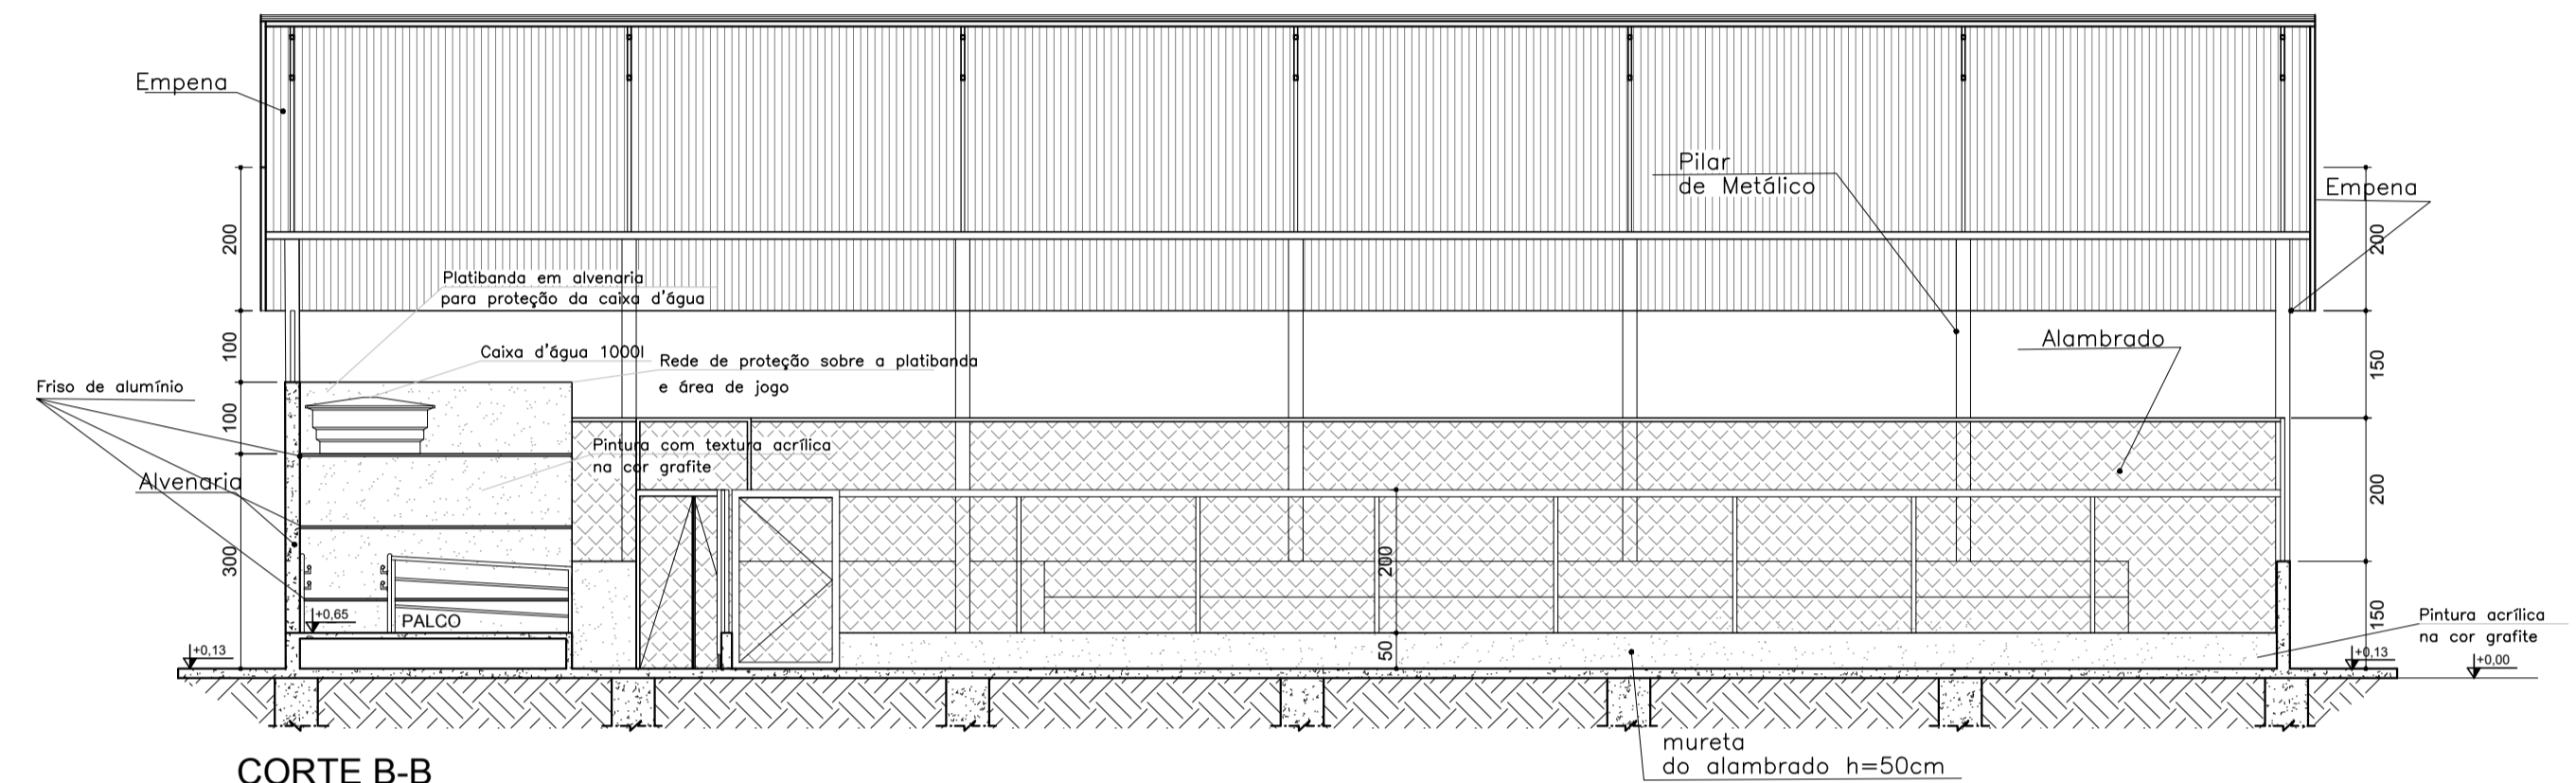

CORTE B-B
Escala 1/100

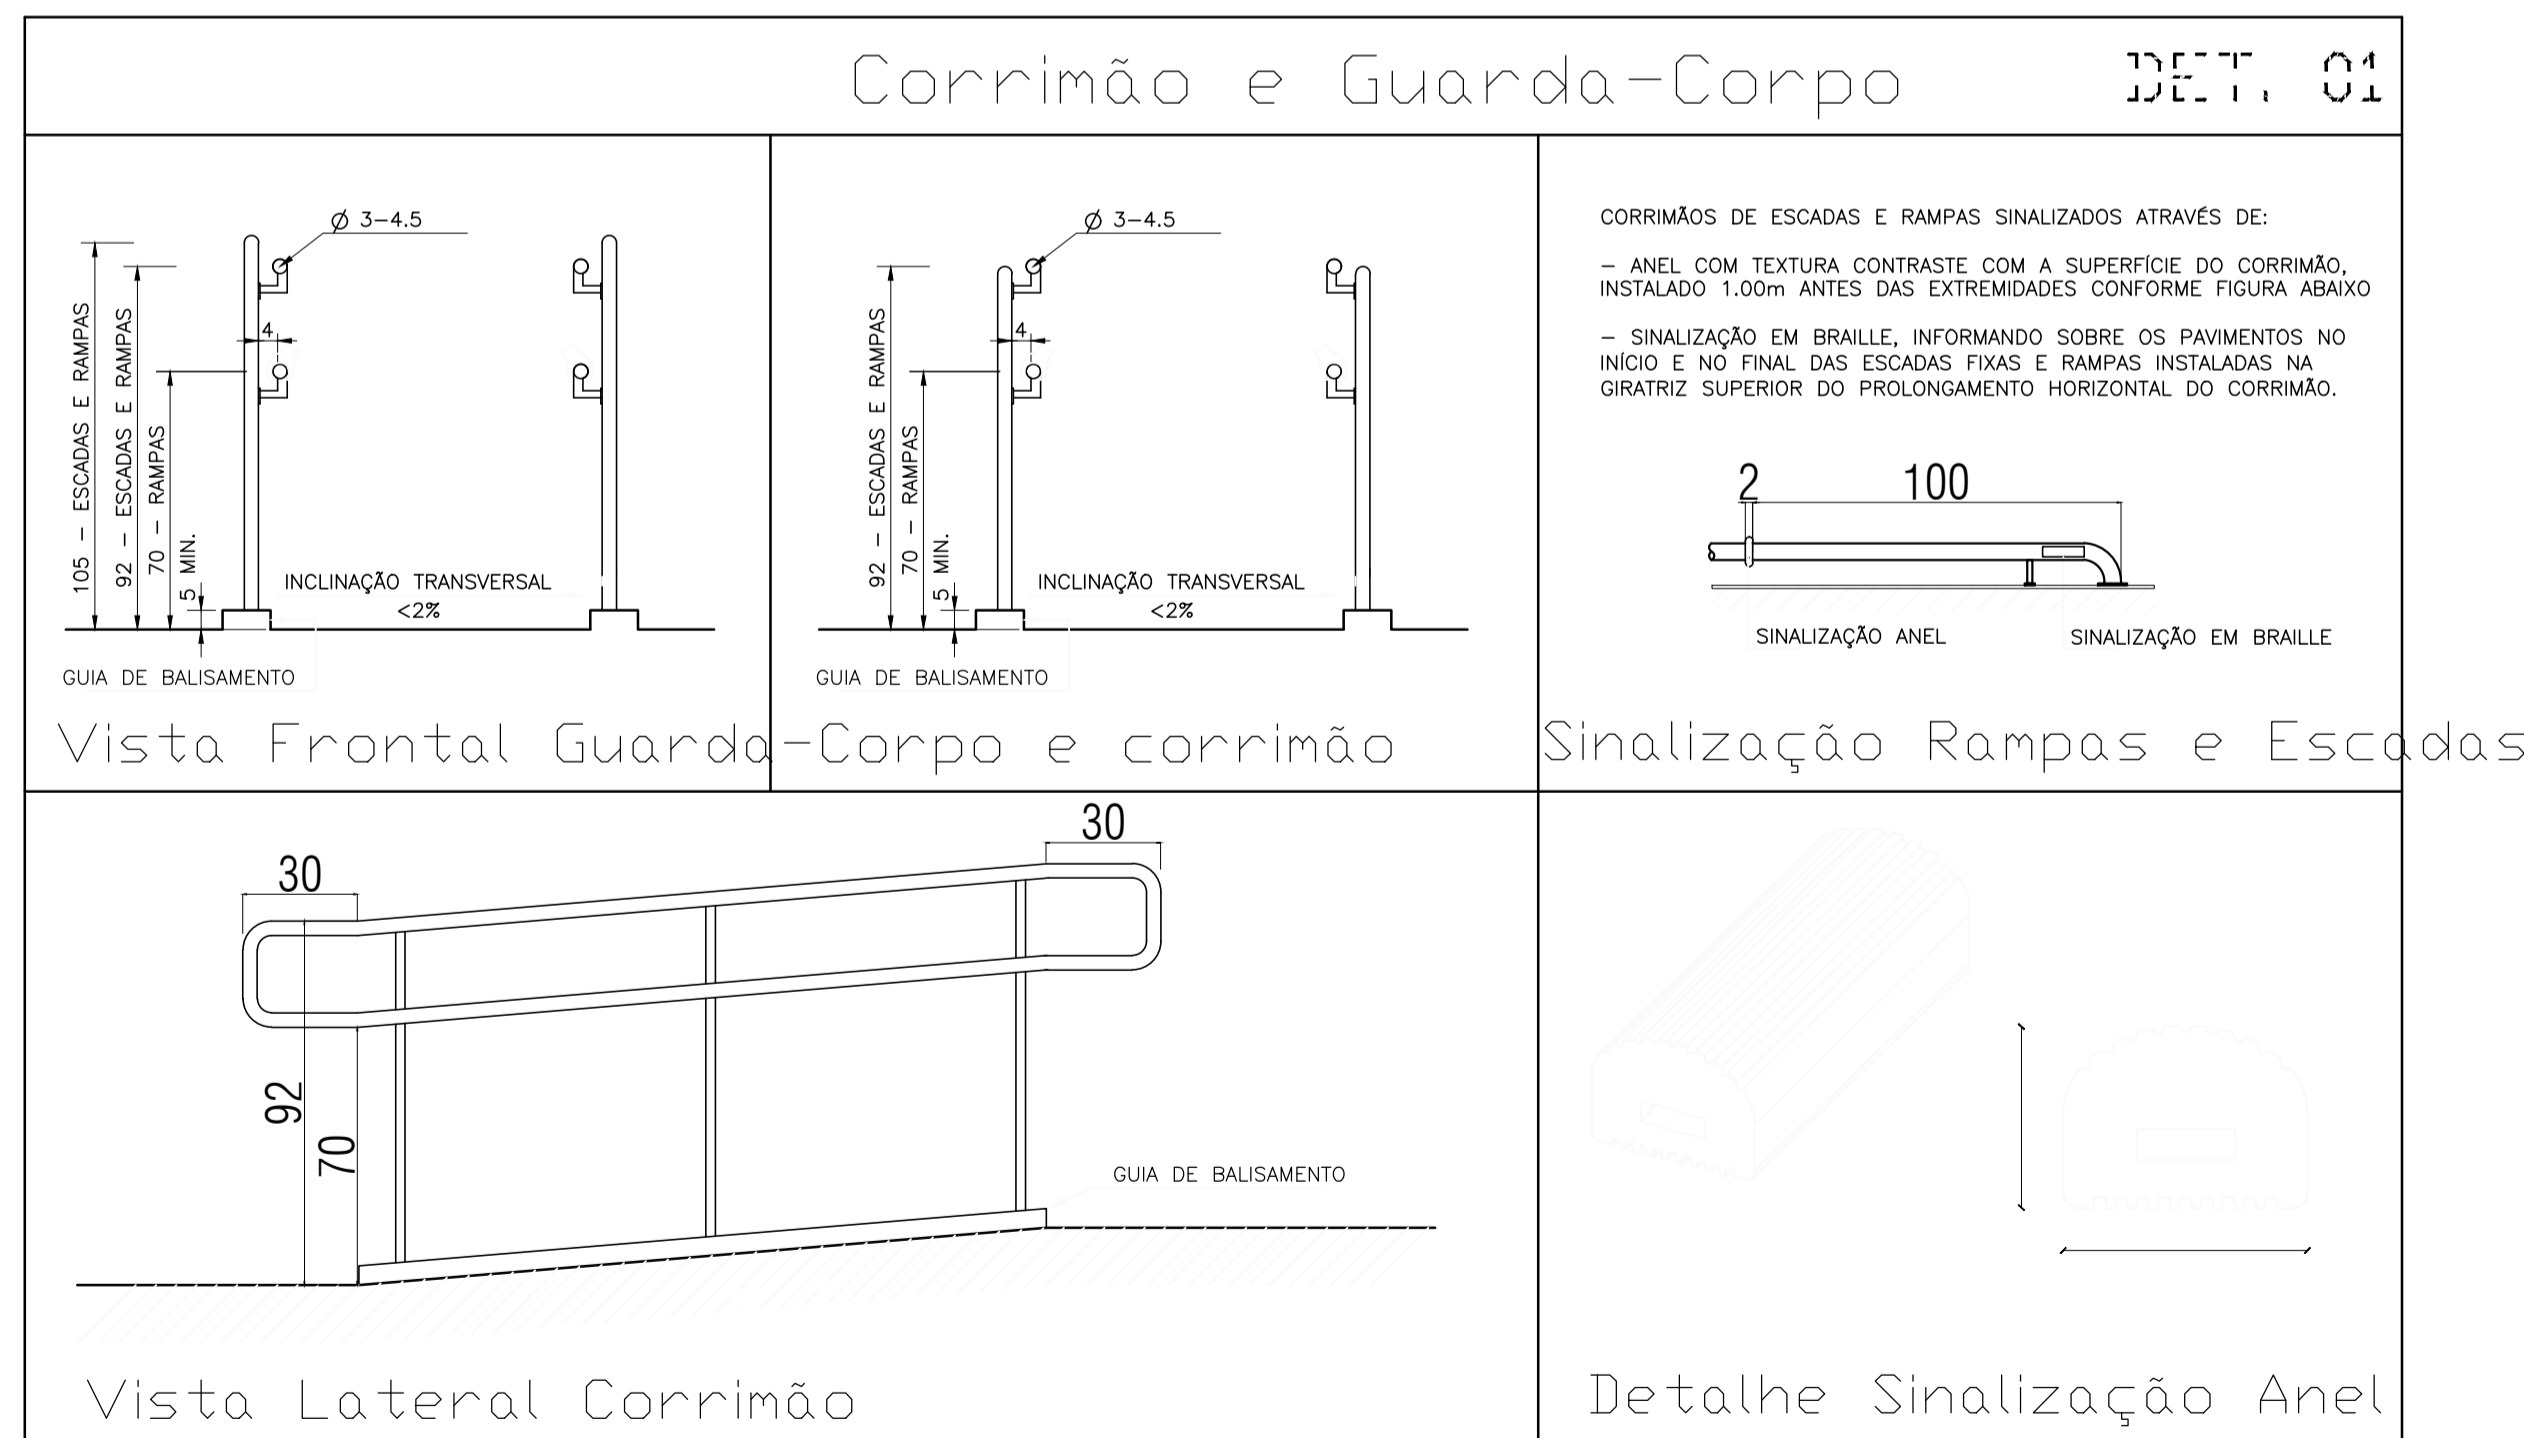


IMAGEM DO CORRIMÃO
sem escla

LEGENDA . ESQUADRIAS	
J1	80 x 100 x 180cm - bascula
P1	80 x 210 - porta (metálica)
P2	100 x 210 - porta Pcd (metálica)
P3	Não existente neste mod. de quadra
P4*	150 x 350 - portão(alambrado-correr)
P5	130 x 250 - portão(alambrado-abrir)
P6	405 x 250 - portão(alambrado-correr)

* Este portão deverá abrir 180°

PREFEITURA MUNICIPAL DE FORMIGA C.N.F.J.: 16.784.720/0001-25 Secretaria de Obras e Trânsito (37) 3329-1846 secretariafgoabrasetransito@gmail.com Rua: Barão de Plumhi, nº 121 Centro - Formiga MG - Cep: 35570-000			
Título:		PROJETO ARQUITETÔNICO	
Finalidade:		CONSTRUÇÃO DA QUADRA E COBERTURA DA ESCOLA MUNICIPAL PAULO BARBOSA	
Detalhes:		PLANTA TÉCNICA, CORTES, DETALHES	
Endereço Obra/Serviço:		RUA HERMINIO PIO DA SILVA, BAIRRO VILA NIRMATELE FORMIGA - MG	
Coordenadas:		77 38'82.32" S 45 36'79.42" O	
Resp. Técnico:		EUGÊNIO VILELA JUNIOR PREFEITO MUNICIPAL DE FORMIGA	
Arquiteta:		BIANCA BRUNA DA SILVA - CAU 229.685-3 BIANCA BRUNA ARQUITETURA	
Quadro de Áreas:		ÁREA DA QUADRA COBERTA = 504,00 m ² TOTAL = 504,00 m ² ÁREA TOTAL: 504,00 m ²	
Escala:	Desenho:	Data:	Prancha:
INDICADA	BIANCA BRUNA	NOVEMBRO/2021	01 / 03