



1 IMPLANTAÇÃO  
ESCALA 1:100

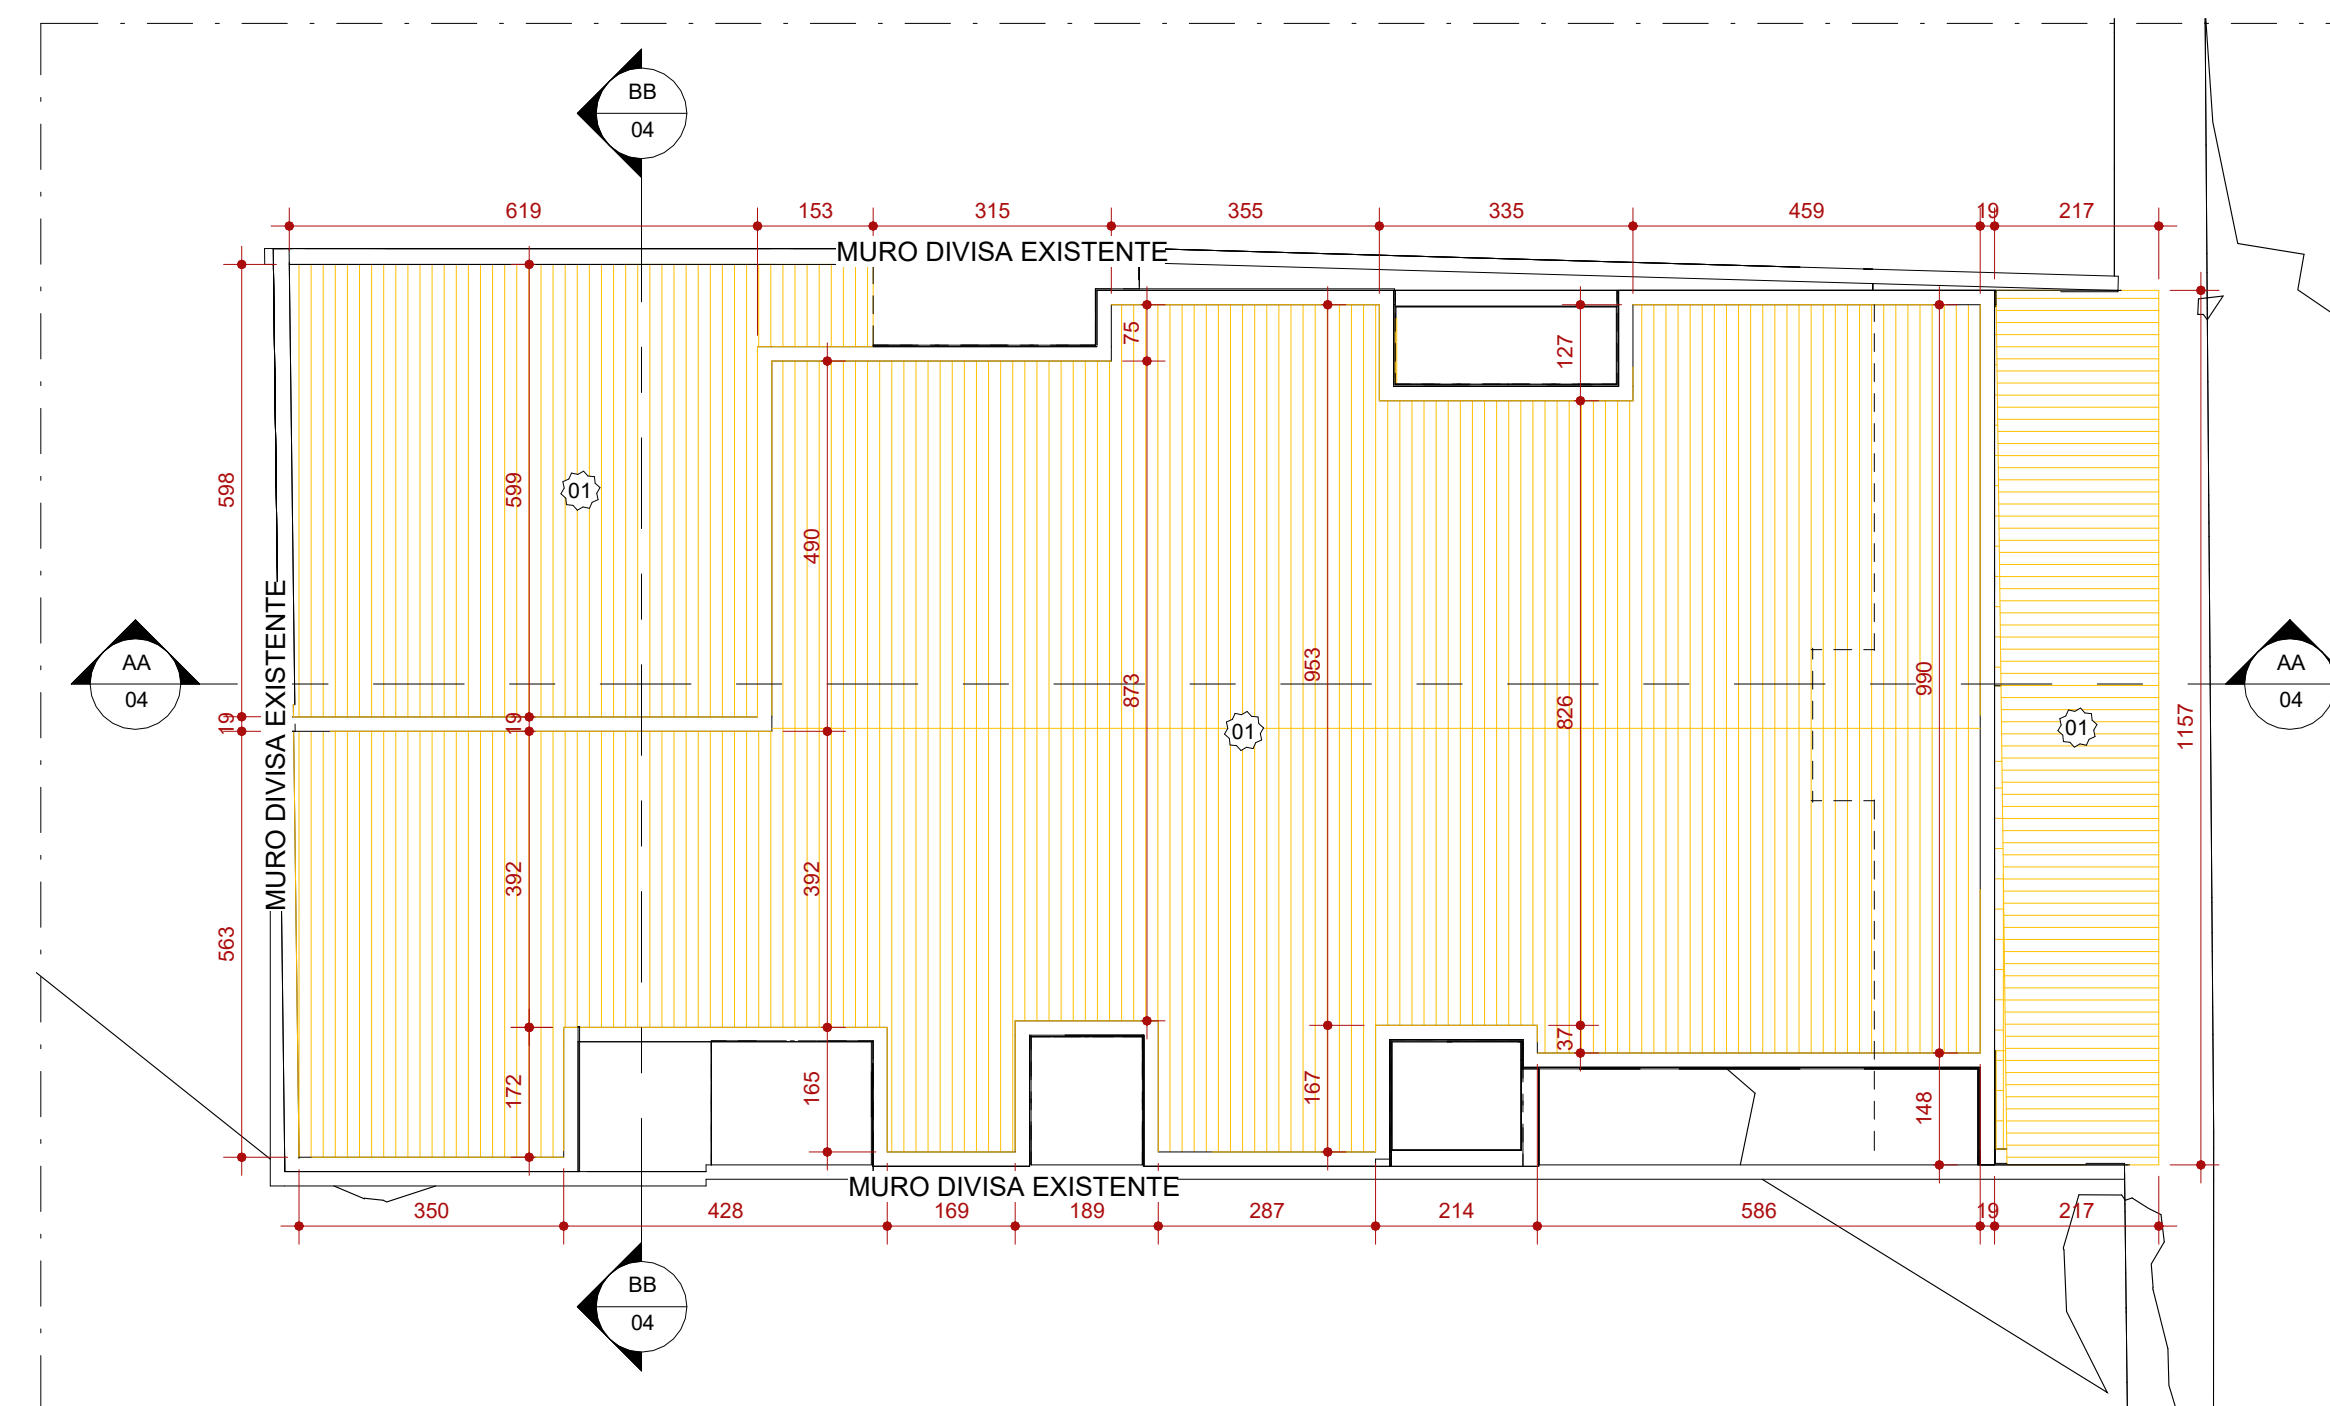


2 COBERTURA - DEMOLIÇÃO  
ESCALA 1:100

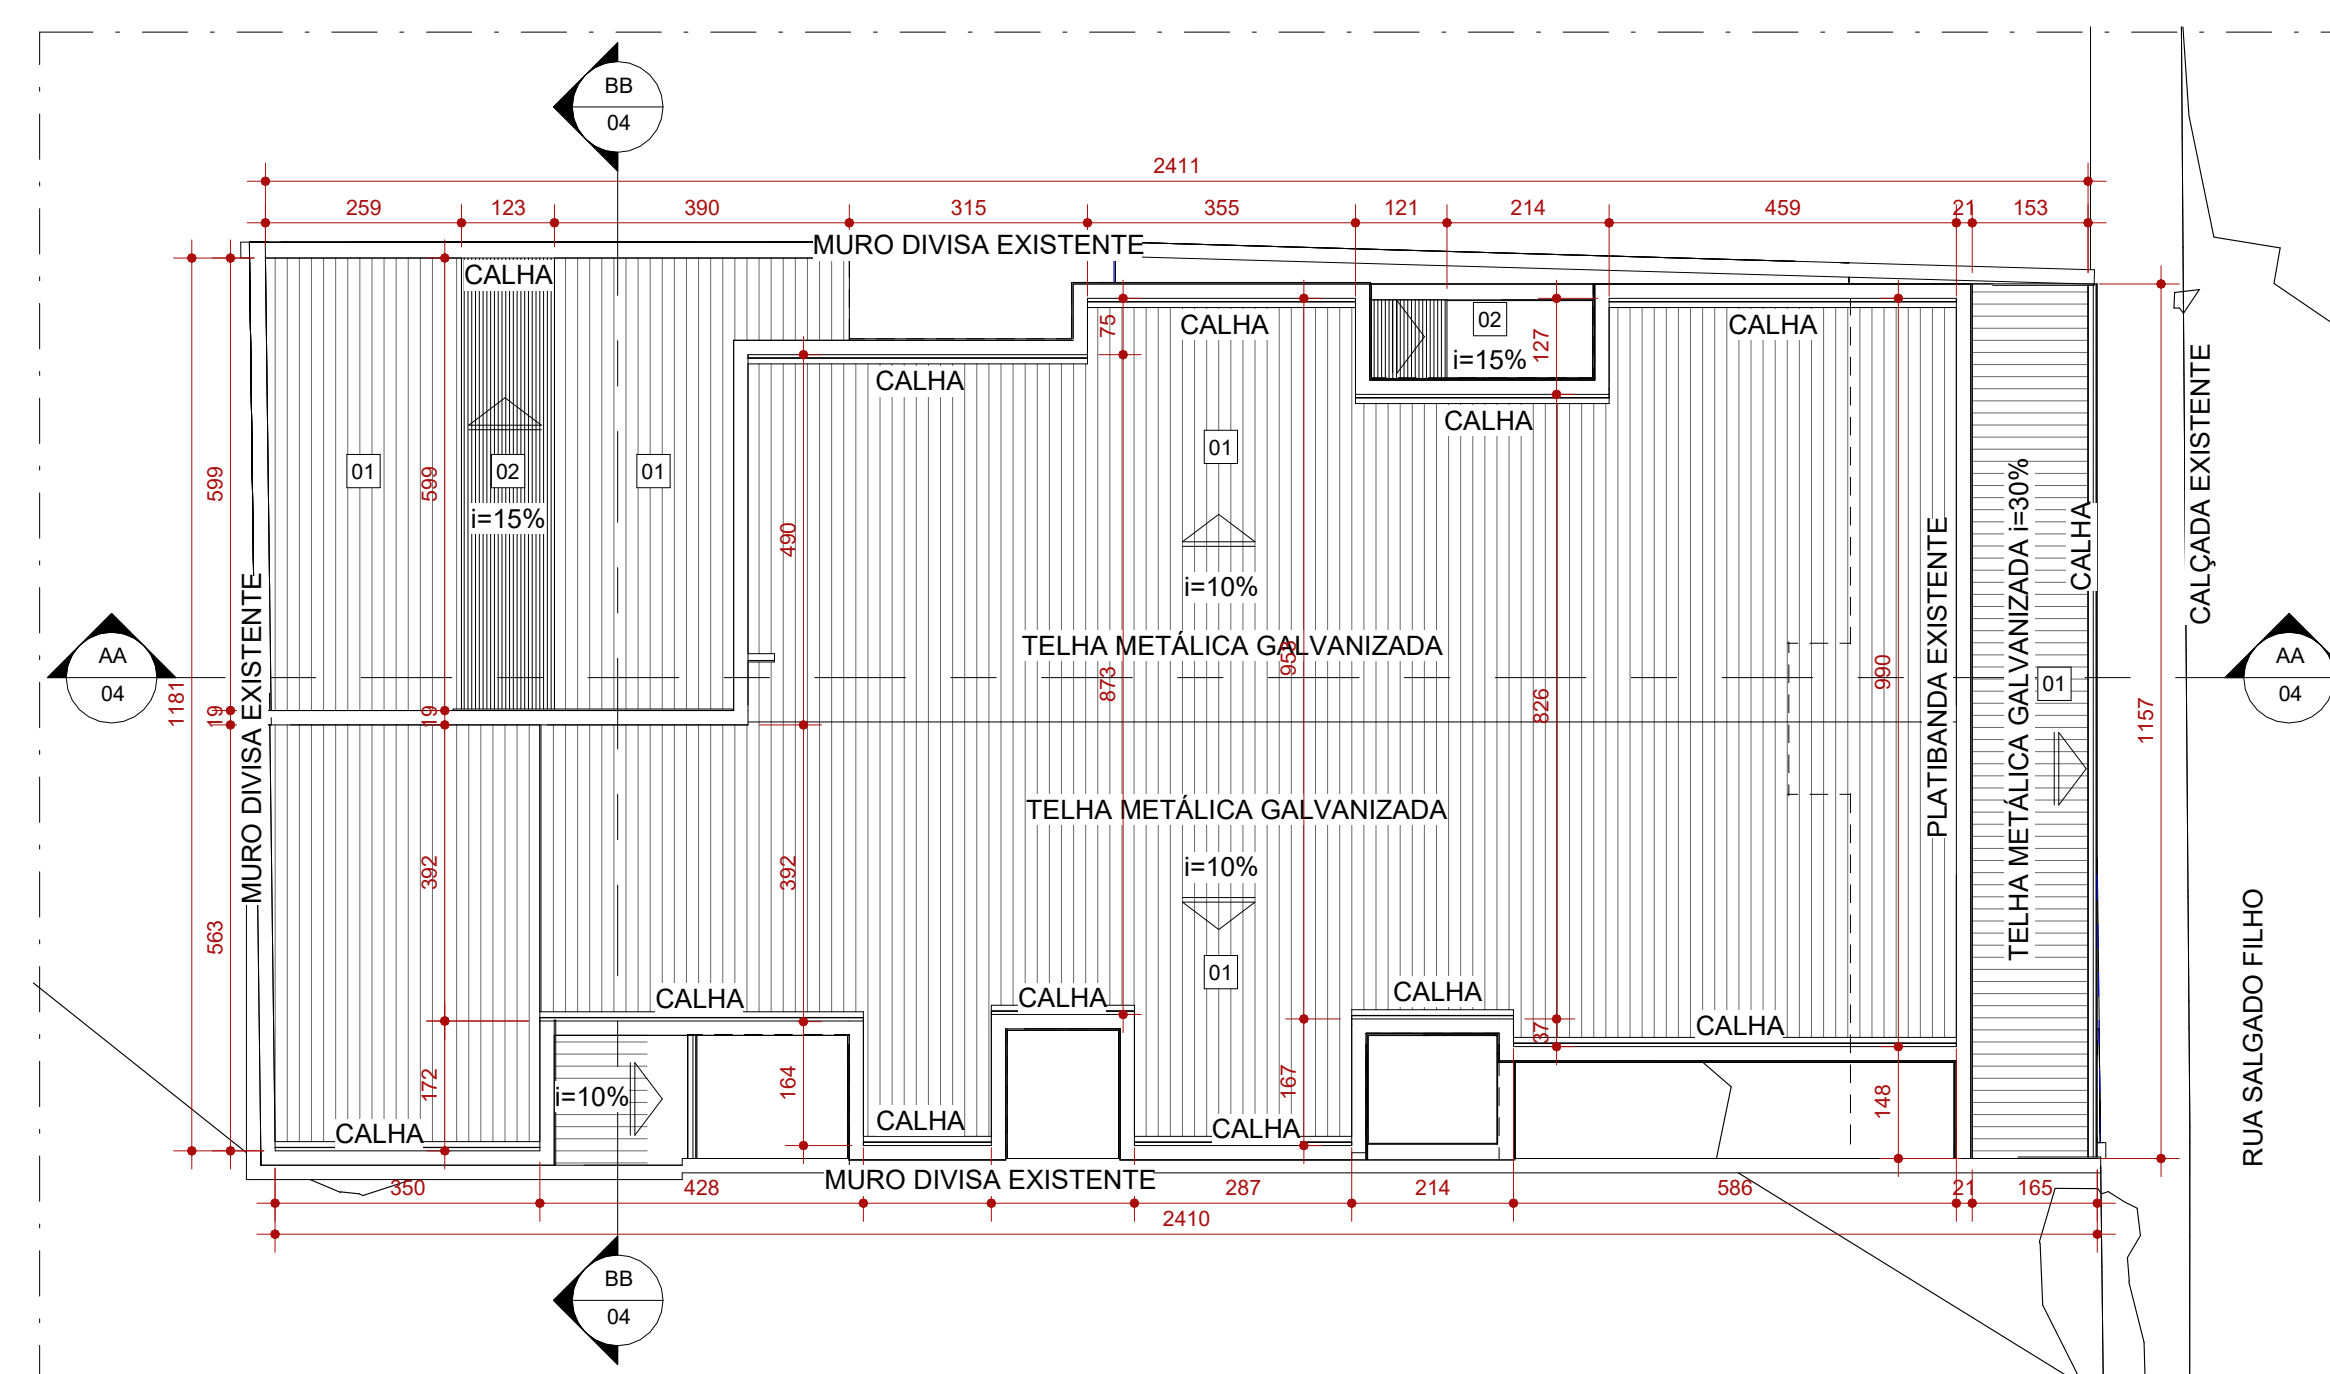

3 COBERTURA - REFORMA  
ESCALA 1:100

REALIZAR INSPEÇÃO COMPLETA DO TELHADO, RECUPERAÇÃO E IMPERMEABILIZAÇÃO DA LAJE DE COBERTURA, LIMPEZA DAS CALHAS, SUBSTITUIÇÃO DAS PEÇAS DANIFICADAS E REPOSICIONAMENTO DAS PEÇAS DESLOCADAS

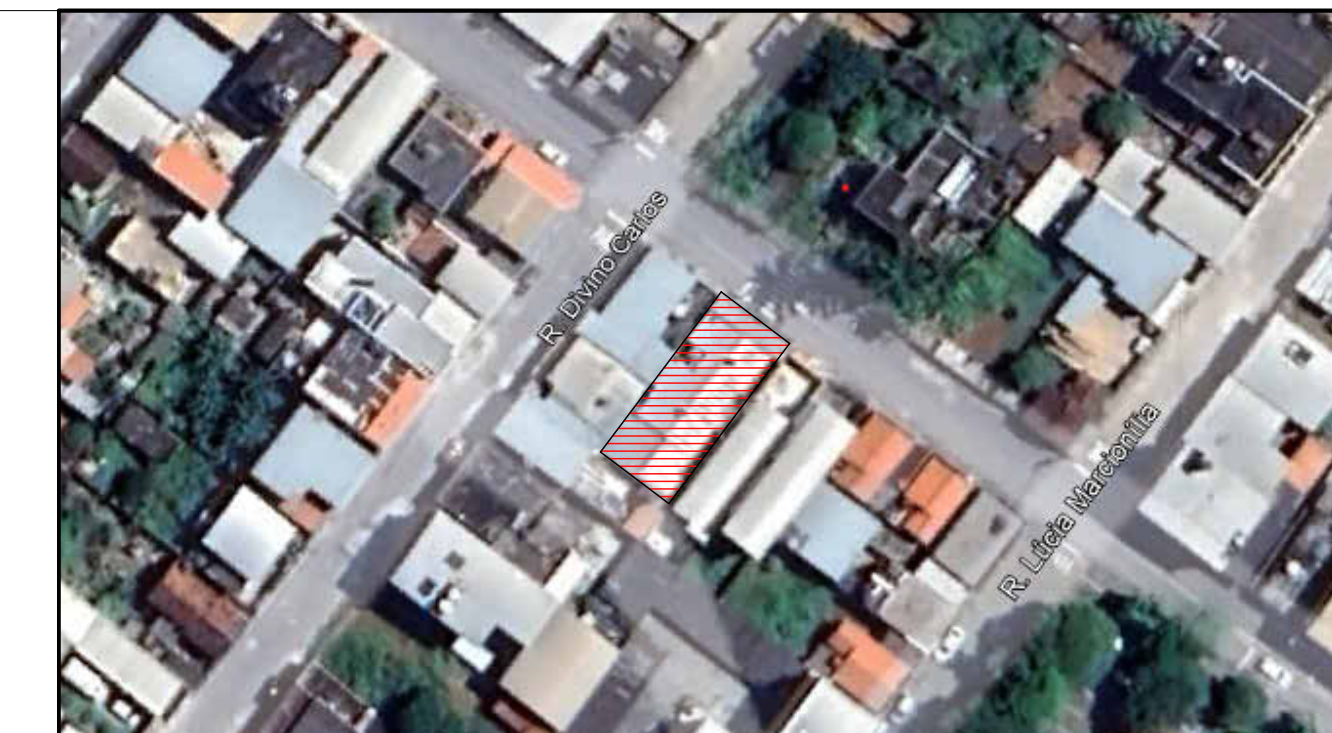

MAPA-CHAVE - LOCALIZAÇÃO  
SEM ESCALA

TELHADOS		
CÓD.	DESCRIÇÃO	FABRICANTE
01	TELHA SANDUÍCHE TRAPEZOIDAL, ACABAMENTO NATURAL	REF.: CALHA FORTÉ OU EQUIVALENTE
02	TELHA EM POLICARBONATO ALVEOLAR TRANSLÚCIDO COM SISTEMA MODULAR EM ALUMÍNIO	REF.: ONDULINE OU EQUIVALENTE
TELHADOS - DEMOLIÇÃO		
CÓD.	DESCRIÇÃO	
01	TELHA METÁLICA GALVANIZADA ONDULADA A SER DEMOLIDA	

LEGENDA

À CONSTRUIR CONSTRUÇÃO NOVA	À CONSTRUIR CASO DE REFORMA ALVENARIA E REVESTIMENTO (PAREDE)	EXISTENTE	A DEMOLIR	JARDIM	INÍCIO DO ASSENTAMENTO DO PISO
[Hatched]	[Red]	[Grey]	[Yellow]	[Green]	[Arrow]

SIMBOLOGIAS

[X]	PISO	[X]	TETO	[X]	DIVERSOS
[A]	PAREDE	[X]	RODAPÊ	[X]	ESQUADRIAS

E EXISTENTE A SER MANTIDO

QUADRO DE ÁREAS		TIPO DE ÁREA	ÁREA (m²)
ÁREA DE INTERVENÇÃO	URBANIZAÇÃO		286,453m²
DEMOLIÇÃO			-
ÁREA PERMEÁVEL			0m²
ÁREA TOTAL DE INTERVENÇÃO			286,453m²

- NOTAS
- OBSERVAÇÕES GERAIS:
- 1 - CONFIRAR MEDIDAS NO LOCAL
  - 2 - NÃO UTILIZAR ESCALA SOBRE PAPEL
  - 3 - EM CASO DE CONFLITO DE COTAS, PREVALERÁ A DO DESENHO DE MAIOR ESCALA
  - 4 - EM CASO DE DÚVIDAS, CONSULTE SEMPRE O RESPONSÁVEL TÉCNICO
  - 5 - COTAS EM CENTÍMETROS

REVISÃO	DESCRIÇÃO	TIPO	ELABORADO	VERIFICADO	DATA
00	EMISSÃO INICIAL	BSC	LAÍS S.P.	DEBORA E.C.L.	02/2023

ELABORAÇÃO:

**OBJETIVA** OBJETIVA PROJETOS E SERVIÇOS  
ALAMEDA OSCAR NIEMAYER, Nº 500, SALAS 505 - VALE DO SERENO NOVA LIMA, IM3 - CEP: 34.006-008  
TEL: (31) 3347-4405 / (31) 3347-7079 / (31) 3371-1920 E-MAIL: contato@grupoprojetosobjetiva.com.br

REALIZAÇÃO:

**PREFEITURA MUNICIPAL DE FORMIGA**  
RUA BARÃO DE PIAUÍ, Nº 121, CENTRO TELEFONE: (37) 3329-1800

REFORMA DA UBS ALVORADA  
RUA SALGADO FILHO 300 - FORMIGA, MG - CEP: 35570-000

**PROJETO DE ARQUITETURA**

AUTORIA DO PROJETO: DEBORA EVELYN CALDEIRA LACERDA  
CONTRATANTE DO PROJETO: PREFEITURA MUNICIPAL DE FORMIGA

DATA: FEVEREIRO/2023  
ESCALA: INDICADA  
CÓDIGO: PRJ-ARQ

TÍTULO DOS DESENHOS:  
IMPLANTAÇÃO  
COBERTURA - DEMOLIÇÃO  
COBERTURA - REFORMA  
PRANCHETA: 01/04

DIREITOS AUTORAIS RESERVADOS. PROIBIDO REPRODUÇÃO, DIVULGAÇÃO OU ALTERAÇÃO SEM ORDEM EXPRESSA DO AUTOR.  
TÍTULO DO ARQUIVO: PRJ-ASB-ARQ-FOR-UAL-0101-REV00