


ACESSÓRIOS			
CÓD.	DESCRIÇÃO	FABRICANTE	QUANT.
BA1	BARRA DE APOIO DE 80CM EM INOX	Deca	2
BA2	BARRA DE APOIO RETA 70CM, EM AÇO INOX, COM ACABAMENTO POLIDO EM ALTO BRILHO	REF.: TECKINOX OU EQUIVALENTE	1
BA3	BARRA DE APOIO RETA 40CM, EM AÇO INOX, COM ACABAMENTO POLIDO EM ALTO BRILHO	REF.: TECKINOX OU EQUIVALENTE	2
CM	CALHA METÁLICA		2
ES2	ESPELHO EM CRISTAL NACIONAL 4MM, COM DIMENSÕES DE 30X60CM	ESPELHO COLADO NA PAREDE COM ADESIVO SELANTE DE SILICONE OU EQUIVALENTE	2
PG	PORTA PAPEL HIGIÊNICO INDIVIDUAL, EM METAL CROMADO	REF.: DOCOL OU EQUIVALENTE	1
PH	PORTA PAPEL HIGIÊNICO ROLÃO EM PLÁSTICO ABS, SUPORTE PARA ROLÃO DE 300 A 400 M	REF.: JSN OU EQUIVALENTE	1
PP	TOALHEIRA DE PAPEL INTERFOLHEADO EM PLÁSTICO ABS COR BRANCA	REF.: JSN OU EQUIVALENTE	3
SA	SABONETEIRA EM PLÁSTICO ABS DE SPRAY, COR: BRANCA COM CAPACIDADE PARA 300ML	REF.: JSN OU EQUIVALENTE	3
SF	SIFÃO METÁLICO CROMADO	REF.: DECA OU EQUIVALENTE	3
VD	VÁLVULA DE DESCARGA ACABAMENTO ANTI-VANDALISMO	Deca	2

LOUÇAS E PEÇAS VINCULADAS			
CÓD.	DESCRIÇÃO	FABRICANTE	QUANT.
CI	CUBA EM AÇO INOX, ACABAMENTO SCOTCH BRITE 50X40 CM DA LINHA PRIME, RETANGULAR, COM DIMENSÕES DE 50X40 DE COZINHA, REF.: COD. 94007103	REF.: TRAMONTINA OU EQUIVALENTE.	2
LV1	LAVATÓRIO SUSPENSO COR BRANCO COM DIMENSÕES DE 32,5 X 43 CM. LINHA AZALEA, COD.: 91038	REF.: CELITE OU EQUIVALENTE	2
LV2	LAVATÓRIO DE CANTO SUSPENSO, COR BRANCO	REF.: DECA OU EQUIVALENTE	2
VS1	BACIA CONVENCIONAL PARA PNE, COM ASSENTO, COR BRANCA	REF.: DECA OU EQUIVALENTE	2

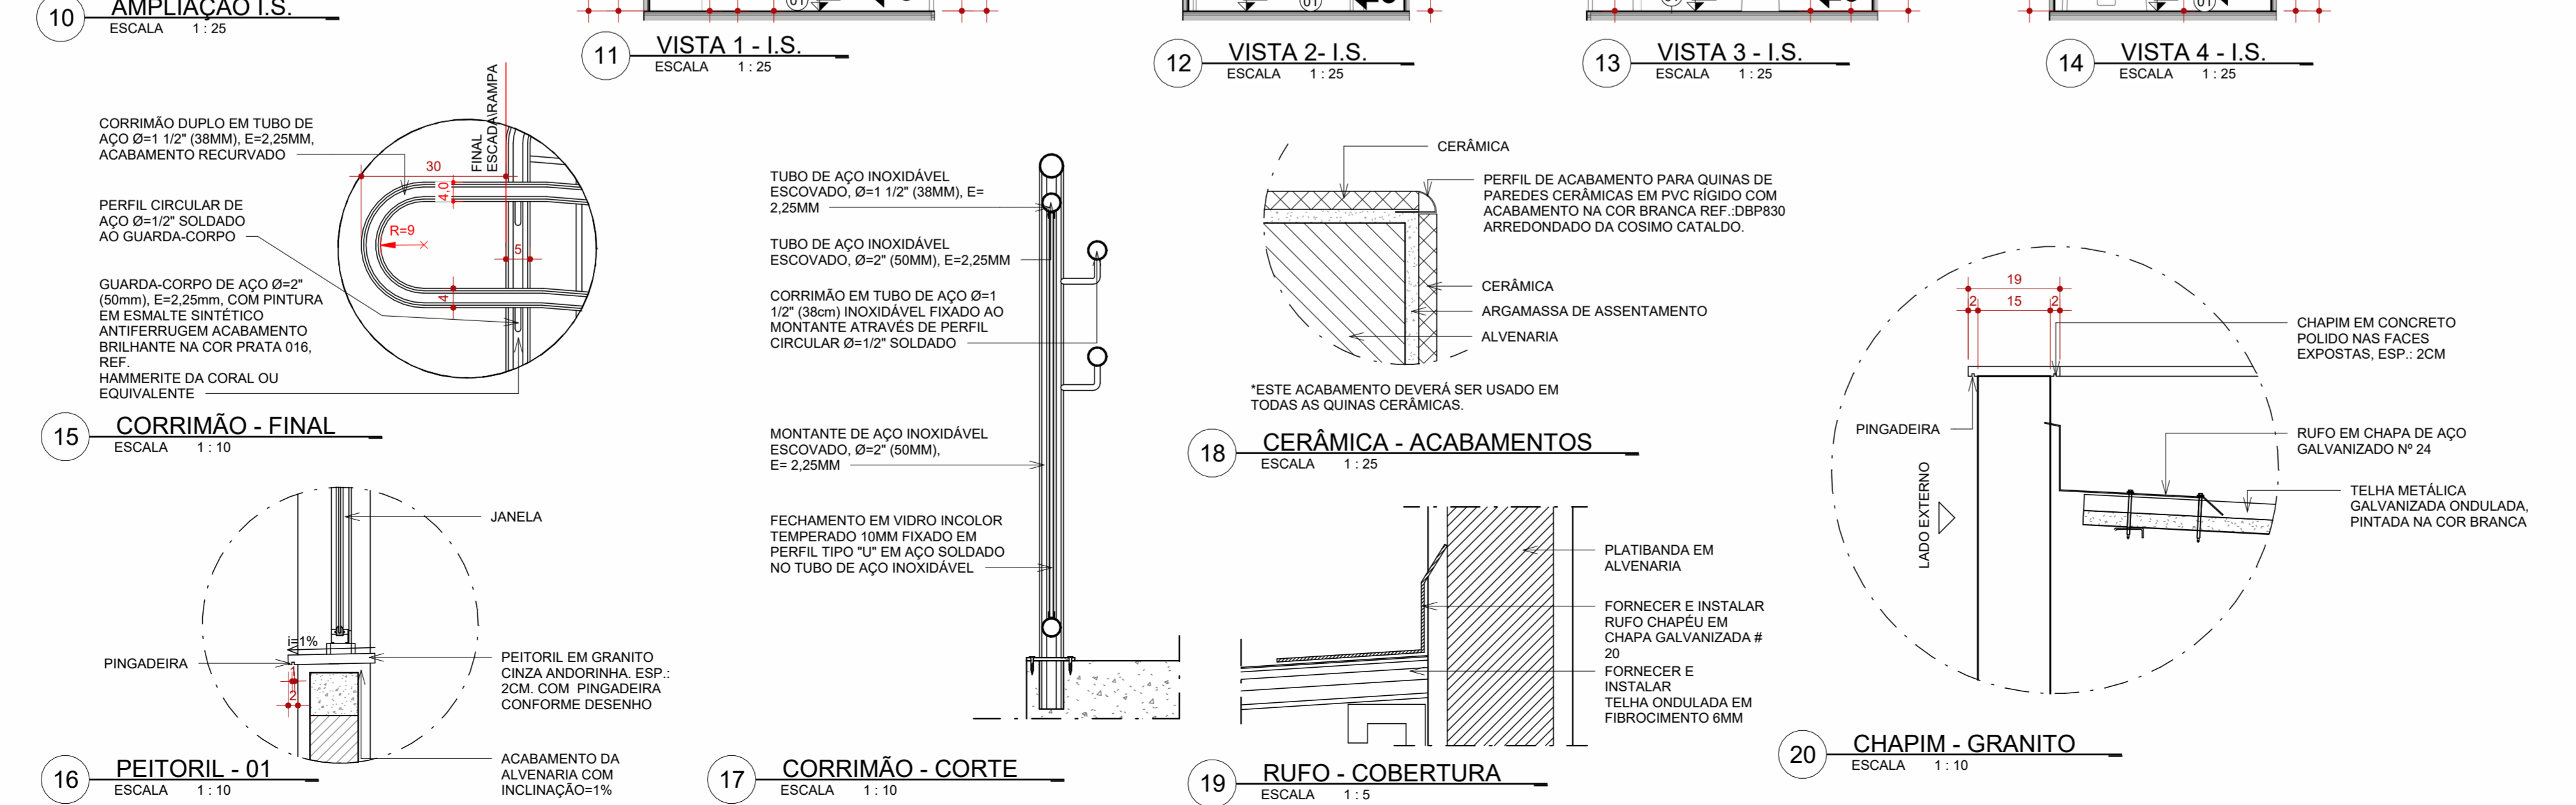

JANELAS.						
CÓD.	DESCRIÇÃO	FABRICANTE	LARG. (cm)	ALTUR A (cm)	PEITORIL (cm)	QUANT.
J01	JANELA METÁLICA EXISTENTE EM 2 FOLHAS FIXAS E 4 DE CORRER, EM VENEZIANA COM VENTILAÇÃO, EM VIDRO CANELADO INCOLOR, A SER RASPADA, LIXADA E PINTADA COM PINTURA COR BRANCO NEVE	EXISTENTE A SER PINTADA, REF.: SUVINIL OU EQUIVALENTE	150	120	100	2
J02	JANELA METÁLICA EXISTENTE, 3 FOLHAS, BASCULANTE A SER PINTADA, LIXADA E PINTADA COM PINTURA NA COR BRANCO NEVE. SUBSTITUIR VIDROS, VIDRO CANELADO TRANSPARENTE	EXISTENTE A SER PINTADA, REF.: SUVINIL OU EQUIVALENTE. SUBSTITUIR VIDROS	60	60	157	2
J03	JANELA METÁLICA EXISTENTE, EM 4 FOLHAS, A SER RASPADA, LIXADA E PINTADA COM PINTURA NA COR BRANCO NEVE	EXISTENTE A SER PINTADA, REF.: SUVINIL OU EQUIVALENTE	100	100	100	1
J04	JANELA METÁLICA EXISTENTE EM 2 FOLHAS FIXAS E 4 DE CORRER, EM VENEZIANA COM VENTILAÇÃO, EM VIDRO CANELADO INCOLOR, A SER RASPADA, LIXADA E PINTADA COM PINTURA COR BRANCO NEVE	EXISTENTE A SER PINTADA, REF.: SUVINIL OU EQUIVALENTE	110	100	100	2
J05	JANELA METÁLICA EXISTENTE 3 FOLHAS BASCULANTE, A SER RASPADA, LIXADA E PINTADA COM TINTA NA COR BRANCO NEVE	EXISTENTE A SER PINTADA, REF.: SUVINIL OU EQUIVALENTE	60	60	160	1
J06	JANELA METÁLICA EXISTENTE, 5 FOLHAS (1 BASCULANTE), EM VIDRO CANELADO INCOLOR, A SER RASPADA, LIXADA E PINTADA COM PINTURA NA COR BRANCO NEVE	EXISTENTE A SER PINTADA, REF.: SUVINIL OU EQUIVALENTE	80	60	160	2
J07	JANELA METÁLICA EXISTENTE 3 FOLHAS BASCULANTE, A SER RASPADA, LIXADA E PINTADA COM TINTA NA COR BRANCO NEVE E SUBSTITUIR VIDROS QUEBRADOS, VIDRO CANELADO INCOLOR TRANSPARENTE	EXISTENTE A SER PINTADA, REF.: SUVINIL OU EQUIVALENTE. SUBSTITUIR VIDROS	60	60	160	1
J08	JANELA METÁLICA EXISTENTE EM 2 FOLHAS FIXAS E 4 DE CORRER, EM VENEZIANA COM VENTILAÇÃO, EM VIDRO CANELADO INCOLOR, A SER RASPADA, LIXADA E PINTADA COM PINTURA COR BRANCO NEVE	EXISTENTE A SER PINTADA, REF.: SUVINIL OU EQUIVALENTE	120	105	100	1
J09	JANELA METÁLICA COM 2 F2 FOLHAS BASCULANTE E 5 FIXAS, EM VIDRO CANELADO INCOLOR, A SER RASPADA, LIXADA E PINTADA COM PINTURA COR BRANCO NEVE	EXISTENTE A SER PINTADA, REF.: SUVINIL OU EQUIVALENTE	150	45	245	2
J10	JANELA METÁLICA EXISTENTE, EM 4 FOLHAS, A SER RASPADA, LIXADA E PINTADA COM PINTURA NA COR BRANCO NEVE, SUBSTITUIR VIDROS QUEBRADOS, VIDRO CANELADO INCOLOR TRANSPARENTE	EXISTENTE A SER PINTADA, REF.: SUVINIL OU EQUIVALENTE. SUBSTITUIR VIDROS	100	100	100	1
J11	JANELA MÁXIMO AR, EM UMA FOLHA, EM ALUMÍNIO COM PINTURA ELETROSTÁTICA NA COR BRANCA E COM VIDRO JATEADO COMUM TRANSPARENTE	VIDRO 4MM, ALUMÍNIO LINHA 25	50	60	180	1
J12	JANELA MÁXIMO AR, EM 1 FOLHA, EM ALUMÍNIO COM PINTURA ELETROSTÁTICA NA COR BRANCA, COM VIDRO JATEADO COMUM TRANSPARENTE	VIDRO COMUM INCOLOR 4MM E ALUMÍNIO LINHA 25	100	60	100	2
J13	JANELA MÁXIMO AR EM 3 FOLHAS, COM VIDRO JATEADO COMUM E ESTRUTURA EM ALUMÍNIO ACABAMENTO EM PINTURA ELETROSTÁTICA NA COR BRANCA	VIDRO JATEADO 4MM E ALUMÍNIO LINHA 25	150	70	160	4
J14	JANELA FIXA EM VENEZIANA COM VENTILAÇÃO	VENEZIANA EM ALUMÍNIO ANODIZADO NATURAL	60	60	160	1

PORTAS					
CÓD.	DESCRIÇÃO	FABRICANTE	LARG. (cm)	ALTUR A (cm)	QUANT.
P01	PORTA EXISTENTE DE ABRIR EM 1 FOLHA, A SER RASPADA, LIXADA E PINTADA, ESTRUTURA METÁLICA COM FECHAMENTO EM VIDRO CANELADO INCOLOR, ACABAMENTO EM PINTURA NA COR MANTEIGA	EXISTENTE A SER PINTADA, REF.: SUVINIL OU EQUIVALENTE	80	210	2
P02	PORTA DE ABRIR EM 1 FOLHA TIPO PRANCHETA DE MADEIRA, COM ACABAMENTO EM PINTURA NA COR BRANCO NEVE	PORMADE	80	210	18
P03	PORTA DE CORRER PARA PNE, EM 1 FOLHA TIPO PRANCHETA DE MADEIRA, COM ACABAMENTO EM PINTURA NA COR MANTEIGA	SOB MEDIDA	80	210	2
P04	PORTA DE ABRIR EM DUAS FOLHAS VENEZIANA VENTILADA EM ALUMÍNIO ANODIZADO NATURAL	SOB MEDIDA	120	210	1
P05	PORTA DE ABRIR EM DUAS FOLHAS VENEZIANA VENTILADA EM ALUMÍNIO ANODIZADO NATURAL	SOB MEDIDA	120	80	1

RODAPÉS			
CÓD.	DESCRIÇÃO	FABRICANTE	QUANT.
01	RODAPÉ EM ARDÓSIA H10CM A SER RASPADO, LIXADO E RECEBER APLICAÇÃO DE RESINA INCOLOR	EXISTENTE A RECEBER MANUTENÇÃO	
02	RODAPÉ EM PORCELANATO, ACABAMENTO ACETINADO, H=7CM	REF.: ELIANE OU EQUIVALENTE	

PEITORIL / SOLEIRA / CHAPIM			
CÓD.	DESCRIÇÃO	FABRICANTE	QUANT.
CP	CHAPIM EM CONCRETO PRÉ-MOLDADO - ESP.: 2cm	CONFORME FORNECEDOR	2
PE	PEITORIL EM GRANITO CINZA ANDORINHA POLIDO, ESP.: 2cm	FABRICADO SOB MEDIDA	4
SO	SOLEIRA EM GRANITO CINZA ANDORINHA POLIDO NAS FACES EXPOSTAS, ESP.: 2CM	CONFORME FORNECEDOR	12

PEÇAS DE GRANITO			
CÓD.	DESCRIÇÃO	FABRICANTE	QUANT.
BG1	BANCADA EM GRANITO CINZA ANDORINHA POLIDO NAS FACES EXPOSTAS, COM TESTEIRA E RODABANCA, DIM.: 285X60CM E H=90CM	CONFORME FORNECEDOR	1
BG2	BANCADA EM GRANITO CINZA ANDORINHA POLIDO NAS FACES EXPOSTAS, COM TESTEIRA E RODABANCA, DIM.: 285X60CM E H=90CM	CONFORME FORNECEDOR	1

PISOS		
CÓD.	DESCRIÇÃO	FABRICANTE
01	PISO CERÂMICO CIMENTO ACETINADO. DIM. 57X57 CM. NA COR CINZA	REF.: LEF OU EQUIVALENTE
02	PISO EXISTENTE EM ARDÓSIA 40X40CM A SER RASPADO, LIXADO E RECEBER APLICAÇÃO DE RESINA INCOLOR	EXISTENTE A RECEBER MANUTENÇÃO
03	PISO EM CONCRETO NÍVEL ZERO, ACABAMENTO POLIDO, NIVELADO A LASER, JUNTA MÁXIMA 2X2M	MOLDADO INLOCO

ACABAMENTOS DE PAREDE		
CÓD.	DESCRIÇÃO	FABRICANTE
01	PAREDE EM TIJOLO CERÂMICO, REBOCO E PINTURA, A SER DEMOLIDA	REF.: SUVINIL OU EQUIVALENTE
02	RODABANCA EXISTENTE EM CERÂMICA 15X15CM NA COR BRANCA	EXISTENTE
03	BARRADO A SER EXECUTADO EM REVESTIMENTO H=150CM, EM PORCELANATO RETIFICADO, COM SUPERFÍCIE MATE, NA COR BRANCO, DIM.: 30X60CM	REF.: PORTOBELLO OU EQUIVALENTE
04	RODABANCA EM CERÂMICA 15X15CM NA COR BRANCA	REF.: ELIANE OU EQUIVALENTE
05	PAREDE EM DRYWALL, EMASSADA E PINTADA COM TINTA ACRÍLICA COR BRANCO NEVE ACABAMENTO ACETINADO H=150 ATÉ O TETO	REF.: SUVINIL OU EQUIVALENTE
06	PAREDE EM DRYWALL, EMASSADA E PINTADA COM TINTA ACRÍLICA COR MANTEIGA ATÉ H=150CM, ACIMA ATÉ O TETO, TINTA ACRÍLICA COR BRANCO NEVE	REF.: SUVINIL OU EQUIVALENTE
07	PAREDE EXISTENTE A SER RASPADA, LIXADA, EMASSADA E PINTADA COM TINTA ACRÍLICA COR BALA DE MENTA	REF.: SUVINIL OU EQUIVALENTE

FORRO E ACABAMENTOS DE TETO		
CÓD.	DESCRIÇÃO	FABRICANTE
01	FORRO EM GESSO ACARTONADO A SER EMASSADO E PINTADO COM TINTA ACRÍLICA PREMIUM FOSCA	REF.: GYPSUM OU EQUIVALENTE / SUVINIL OU EQUIVALENTE
02	LAJE EXISTENTE A SER RASPADA, LIXADA EMASSADA E PINTADA COM TINTA COR BRANCO NEVE	EXISTENTE A SER PINTADA, PINTURA REF.: SUVINIL OU EQUIVALENTE

LEGENDA	
À CONSTRUIR NOVA	À CONSTRUIR CASO DE REFORMA ALVENARIA E REVESTIMENTO
EXISTENTE	CASO DE REFORMA
A DEMOLIR	TOCOS OS ELEMENTOS QUE SERÃO DEMOLIDOS
JARDIM	ÁREA PERMEÁVEL
INÍCIO DO ASSENTAMENTO DO PISO	

SIMBOLOGIAS	
X	PISO
X	TETO
X	PAREDE
X	RODAPÉ
X	DIVERSOS
X	ESQUADRIAS

QUADRO DE ÁREAS	
ÁREA DE INTERVENÇÃO	286.453m²
URBANIZAÇÃO	
DEMOLIÇÃO	
ÁREA PERMEÁVEL	
ÁREA TOTAL DE INTERVENÇÃO	286.453m²

NOTAS	
1	CONFIRMAR MEDIDAS NO LOCAL
2	NÃO UTILIZAR ESCALA SOBRE PAPEL
3	EM CASO DE CONFLITO DE COTAS, PREVALERÁ O DO DESENHO DE MAIOR ESCALA
4	EM CASO DE DÚVIDAS, CONSULTE SEMPRE O RESPONSÁVEL TÉCNICO
5	COTAS EM CENTÍMETROS

REVISÃO	DESCRIÇÃO	TIPO	ELABORADO	VERIFICADO	DATA
00	PARA APROVAÇÃO	EXE	GABRIEL ABBEU	DEBORA LACERDA	04/2023
01	PARA APROVAÇÃO	EXE	LUDMILA DIAS	DEBORA LACERDA	05/2023
03	CONFORME COMENTÁRIOS	EXE	WESLEY GONZAGA	DEBORA LACERDA	05/2023

OBJETIVA OBJETIVA PROJETOS E SERVIÇOS
ALAMEDA OSCAR NIEMAYER, Nº 500, SALAS 505 - VALE DO SERENO NOVA LIMA, MS - CEP.: 38.096-056
TEL.: (31) 3347-4405 / (31) 3347-7079 / (31) 3371-1920
E-MAIL: contato@objetivaprojetos.com.br

PREFEITURA MUNICIPAL DE FORMIGA
RUA BARÃO DE PIMHÃ, Nº 121, CENTRO
TELEFONE: (37) 3329-1800

REFORMA UBS ALVORADA
RUA SALGADO FILHO 360 - FORMIGA, MG - CEP: 35570-000

PROJETO DE ARQUITETURA

AUTORIA DO PROJETO: DEBORA EVELYN CALDEIRA LACERDA
CONTRATANTE DO PROJETO: ISABELLA CRISTINA GONÇALVES LACERDA
RESPONSÁVEL PELA CONTRATANTE: PRJ-ARQ

DATA: SETEMBRO/2023
ESCALA: INDICADA
CÓDIGO: PRJ-ARQ

TÍTULO DO PROJETO: DETALHAMENTO DE ÁREAS MOLHADAS - DETALHES TÍPICOS
PRINCIPAL: 04
SECUNDÁRIO: 05

DIREITOS AUTORAIS RESERVADOS. PROIBIDO REPRODUÇÃO, DIVULGAÇÃO OU ALTERAÇÃO SEM ORDEM EXPRESSA DO AUTOR.
TÍTULO DO PROJETO: PRJ-EXE-ARQ-FOR-0101-REV02