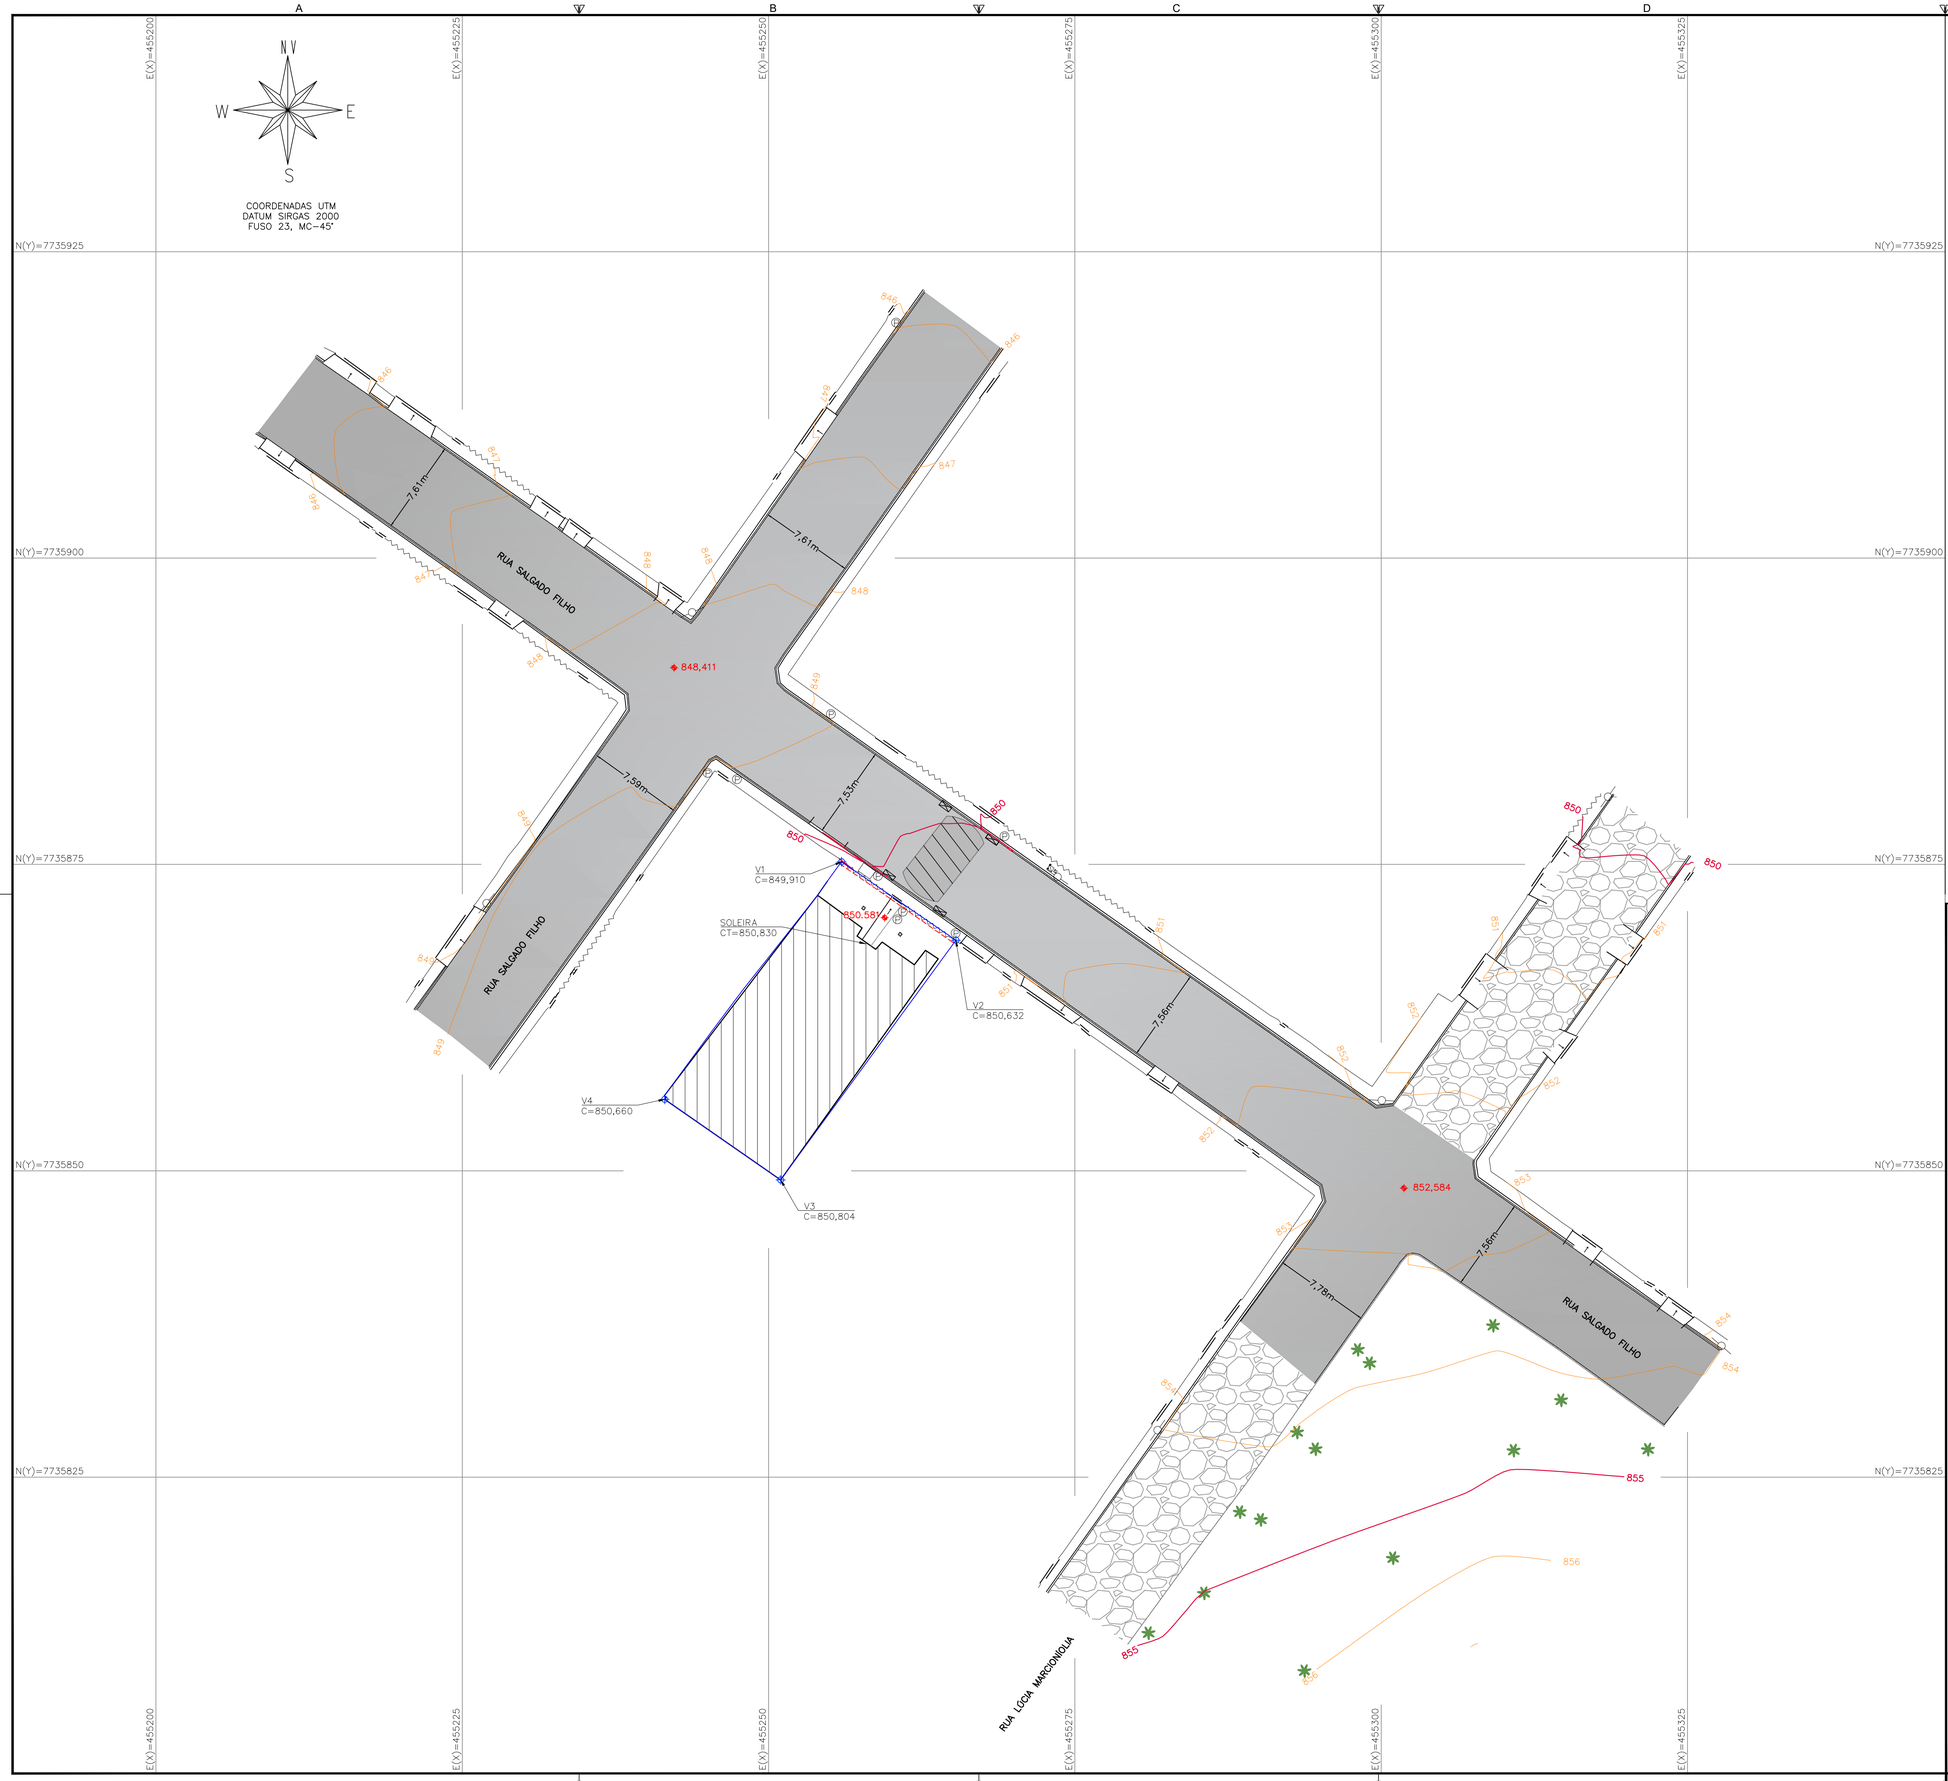

IMAGEM DE REFERÊNCIA

CONVENÇÕES

CURVAS DE NÍVEL	NÍVEL
MEIO FIO EXISTENTE	VÉRTICES
DIVISA	POSTE EM CONCRETO
TESTADA	PLACA
GRADE	ÁRVORE PEQUENA (ATÉ 50cm)
PASSEIO	PAV.: POLIÉDRICO
PORTÃO	PILAR(CONCRETO)
RAMPA	PAV.: ASFALTO
GRELHA	EDIFICAÇÃO
CAIXA	LOMBADA
CAIXA DE ELÉTRICA	PROJEÇÃO

OBSERVAÇÕES

OBSERVAÇÕES GERAIS:

1. LEVANTAMENTO TOPOGRÁFICO PLANIALTIMÉTRICO DE CAMPO COM CURVAS DE NÍVEL 1/1 METRO.
2. COORDENADAS TOPOGRÁFICAS GEOREFERENCIADAS DATUM SIRGAS2000, FUSO 23, MC-45°.

Quadro de Resumo Levantamento	
Quantitativo	m²
Área Total do Terreno	279,36
Área Excedente ao Terreno	3.415,82
Área Total do Levantamento	3.695,18

REVISÃO	DESCRIÇÃO	TIPO	ELABORADO	VERIFICADO	DATA
00	EMISSÃO INICIAL	PRI	CINTIA	BÁRBARA IZABELA	31/01/2023

TIPOS DE EMISSÃO			
	ATP - ANTEPROJETO BSC - BÁSICO EXE - EXECUTIVO	APV - APROVADO PCT - P/ CONSTRUÇÃO ASB - "AS BUILT"	CNC - CANCELADO

ELABORAÇÃO:

OBJETIVA PROJETOS E SERVIÇOS

AV. BARÃO HOMEM DE MELO, Nº 3280, NOVA GRANADA
BELO HORIZONTE – MG – CEP: 30494–080
TEL.: (31) 3347–4405 / (31) 3347–7079 / (31) 3571–1920
EMAIL: contato@grupoprojetoengenharia.com.br

REALIZAÇÃO:

PREFEITURA MUNICIPAL DE FORMIGA

RUA BARÃO DE PIUMHI, Nº121 – CENTRO
FORMIGA–MG – CEP.: 35570–128
TEL.: (37) 3329–1800

LEVANTAMENTO TOPOGRÁFICO - UBS ALVORADA

RUA SALGADO FILHO Nº360 – FORMIGA MG, CEP: 35570–000

PROJETO DE TOPOGRAFIA

AUTORIA DO PROJETO:

JULIANA GONÇALVES OLIVEIRA
CREA – 239787/D

CONTRATANTE DO PROJETO:

EUGENIO VILELA JUNIOR:79918549649 549653 — Assinado de forma digital por EUGENIO VILELA JUNIOR:79918549649 Dados: 2023.09.27 13:53:14 -03'00'

RESPONSÁVEL DA CONTRATANTE

DATA:	ESCALA:	CÓDIGO:
JANEIRO/2023	1:250	PRJ-TOP

TÍTULO DOS DESENHOS:

LEVANTAMENTO PLANIALTIMÉTRICO CADASTRAL

PRANCHA: 01/01

DIREITOS AUTORAIS RESERVADOS: PROIBIDO REPRODUÇÃO, DIVULGAÇÃO OU ALTERAÇÃO SEM ORDEM EXPRESSA DO AUTOR.

TÍTULO DOS DESENHOS:
PRJ-PRI-TOP-FORM-0101-UBSALV-REV00

PRANCHA - A1
841x594mm