

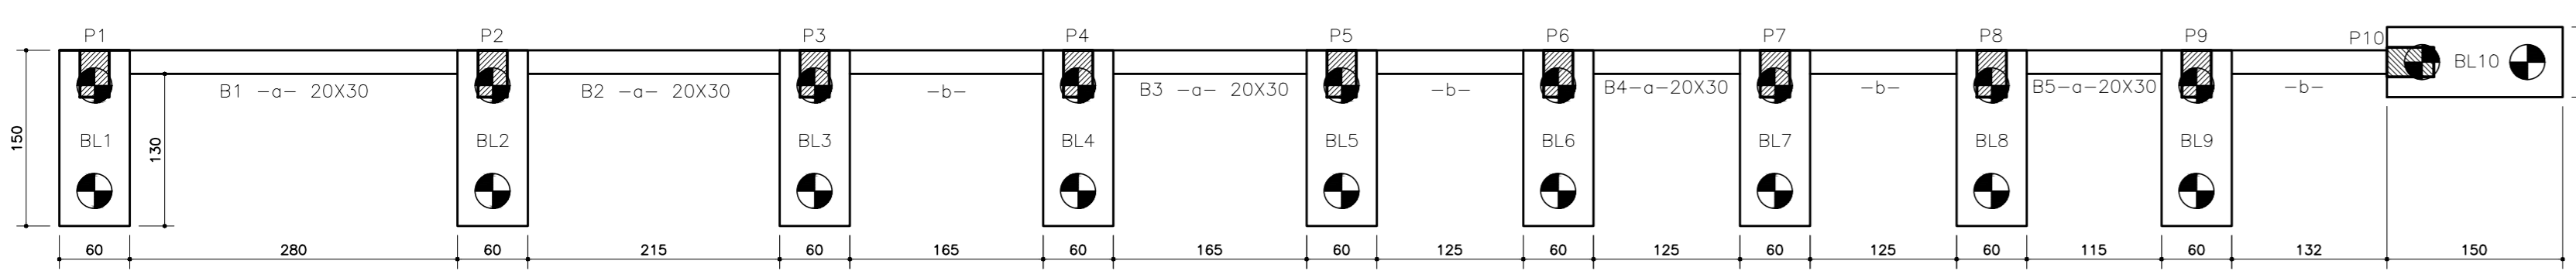




1 DETALHE ARRIMO LATERAL  
ESCALA 1:50

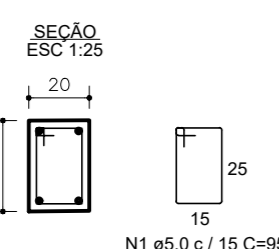


2 FUNDAÇÃO ARRIMO LATERAL  
ESCALA 1:50

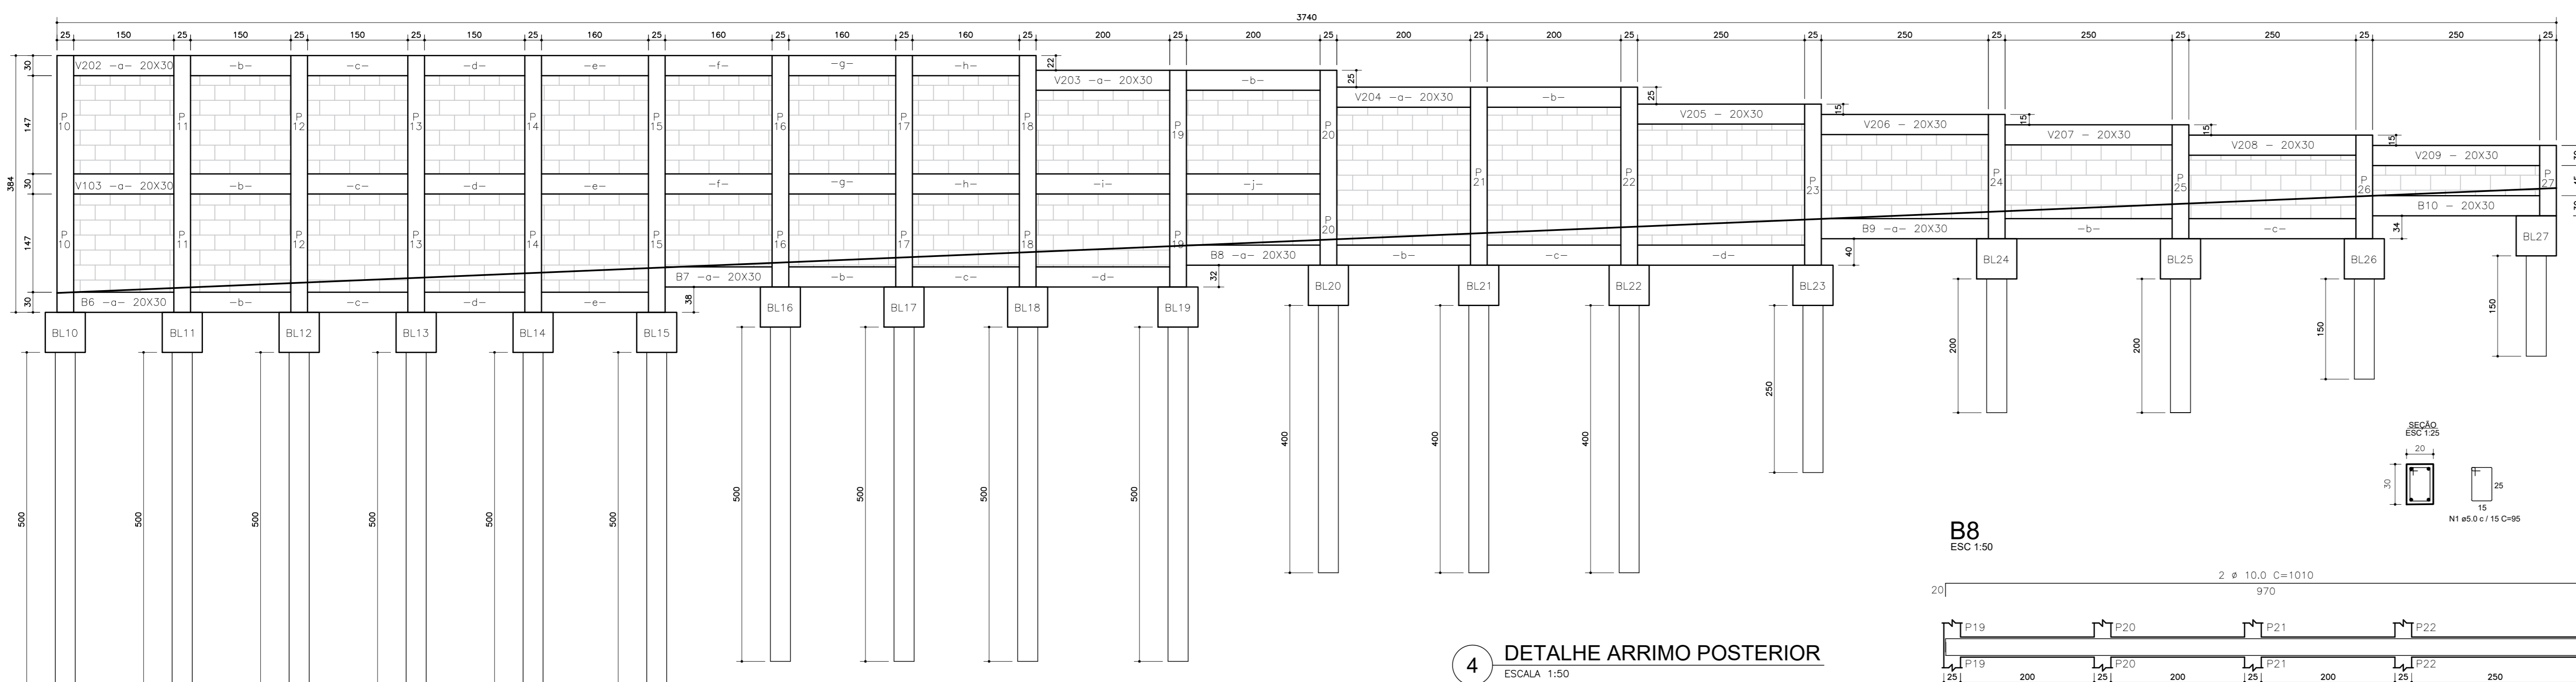



4 DETALHE ARRIMO POSTERIOR  
ESCALA 1:50

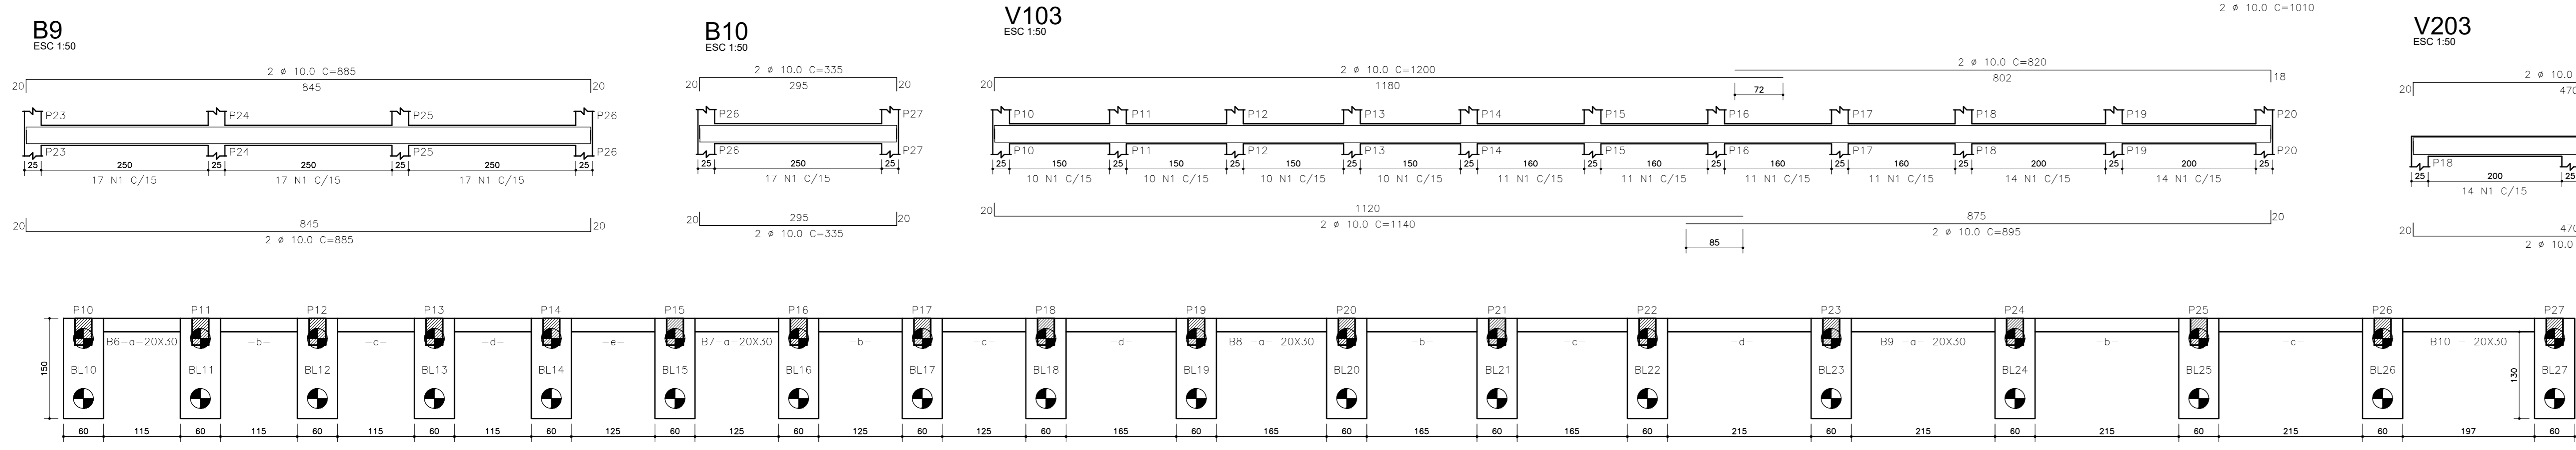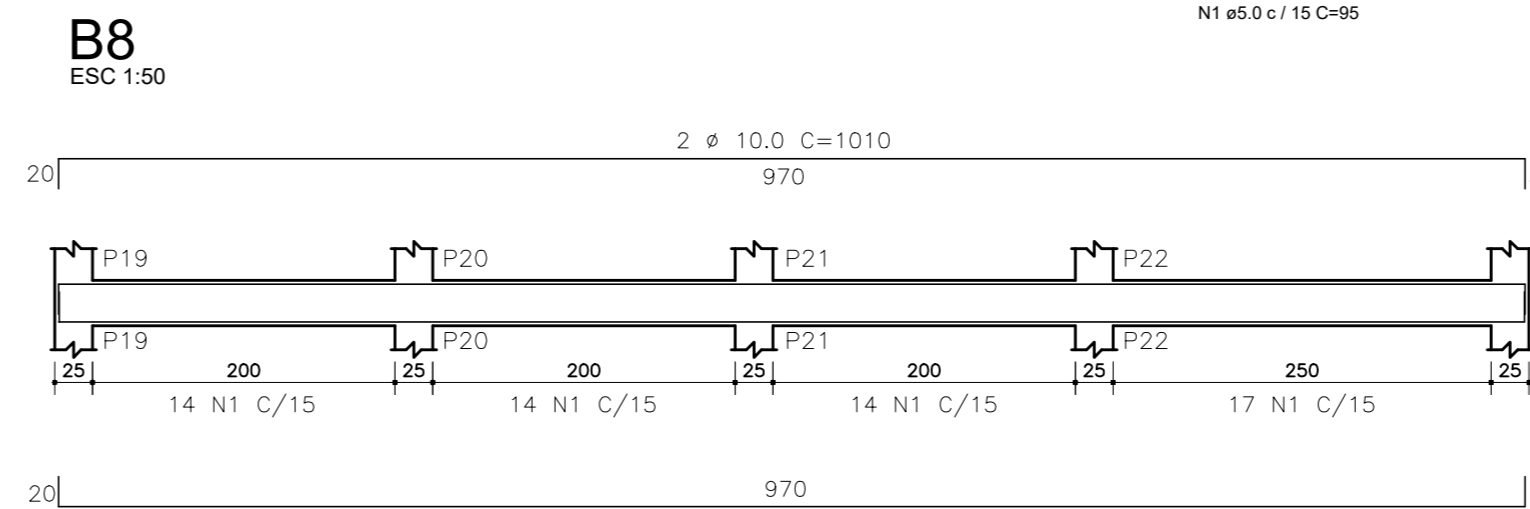







5 FUNDAÇÃO ARRIMO POSTERIOR  
ESCALA 1:50

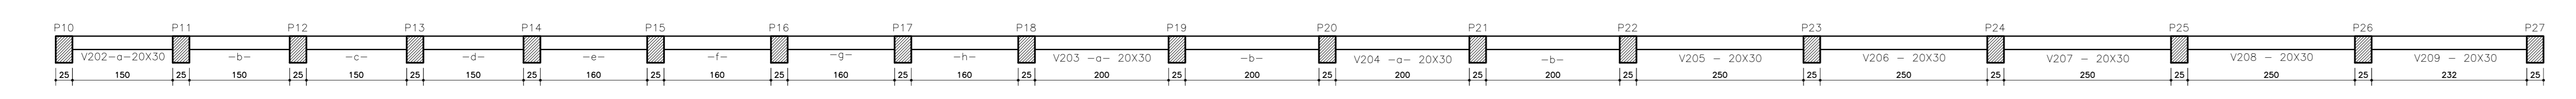

6 FORMA ARRIMO POSTERIOR  
ESCALA 1:50

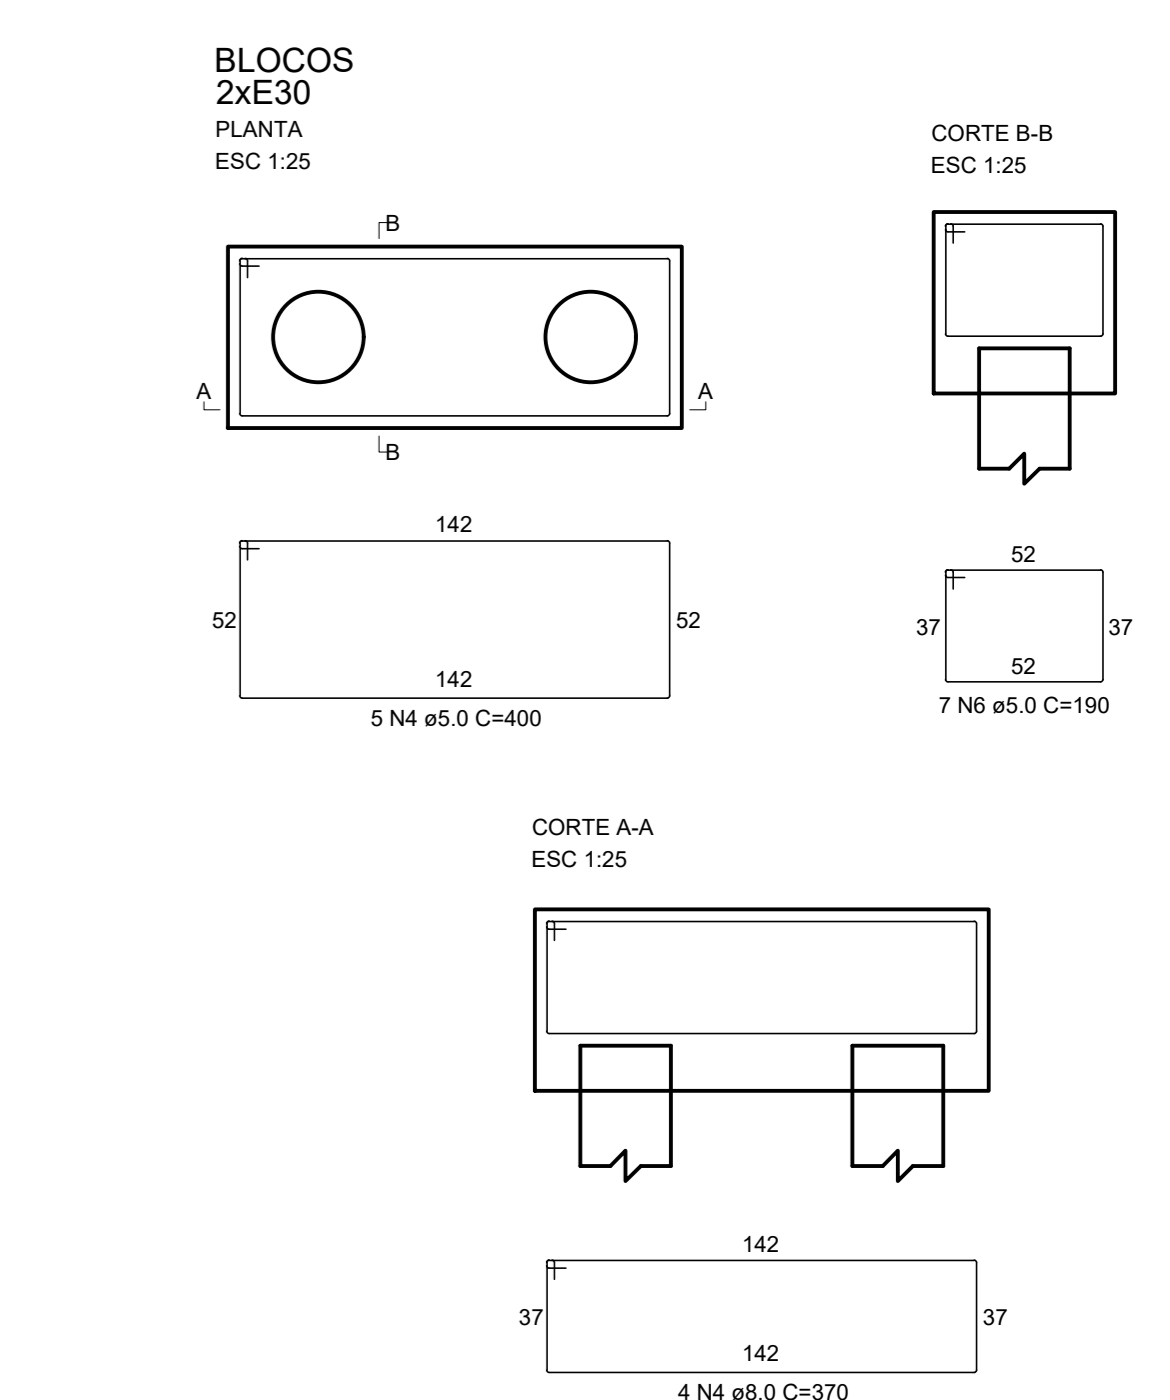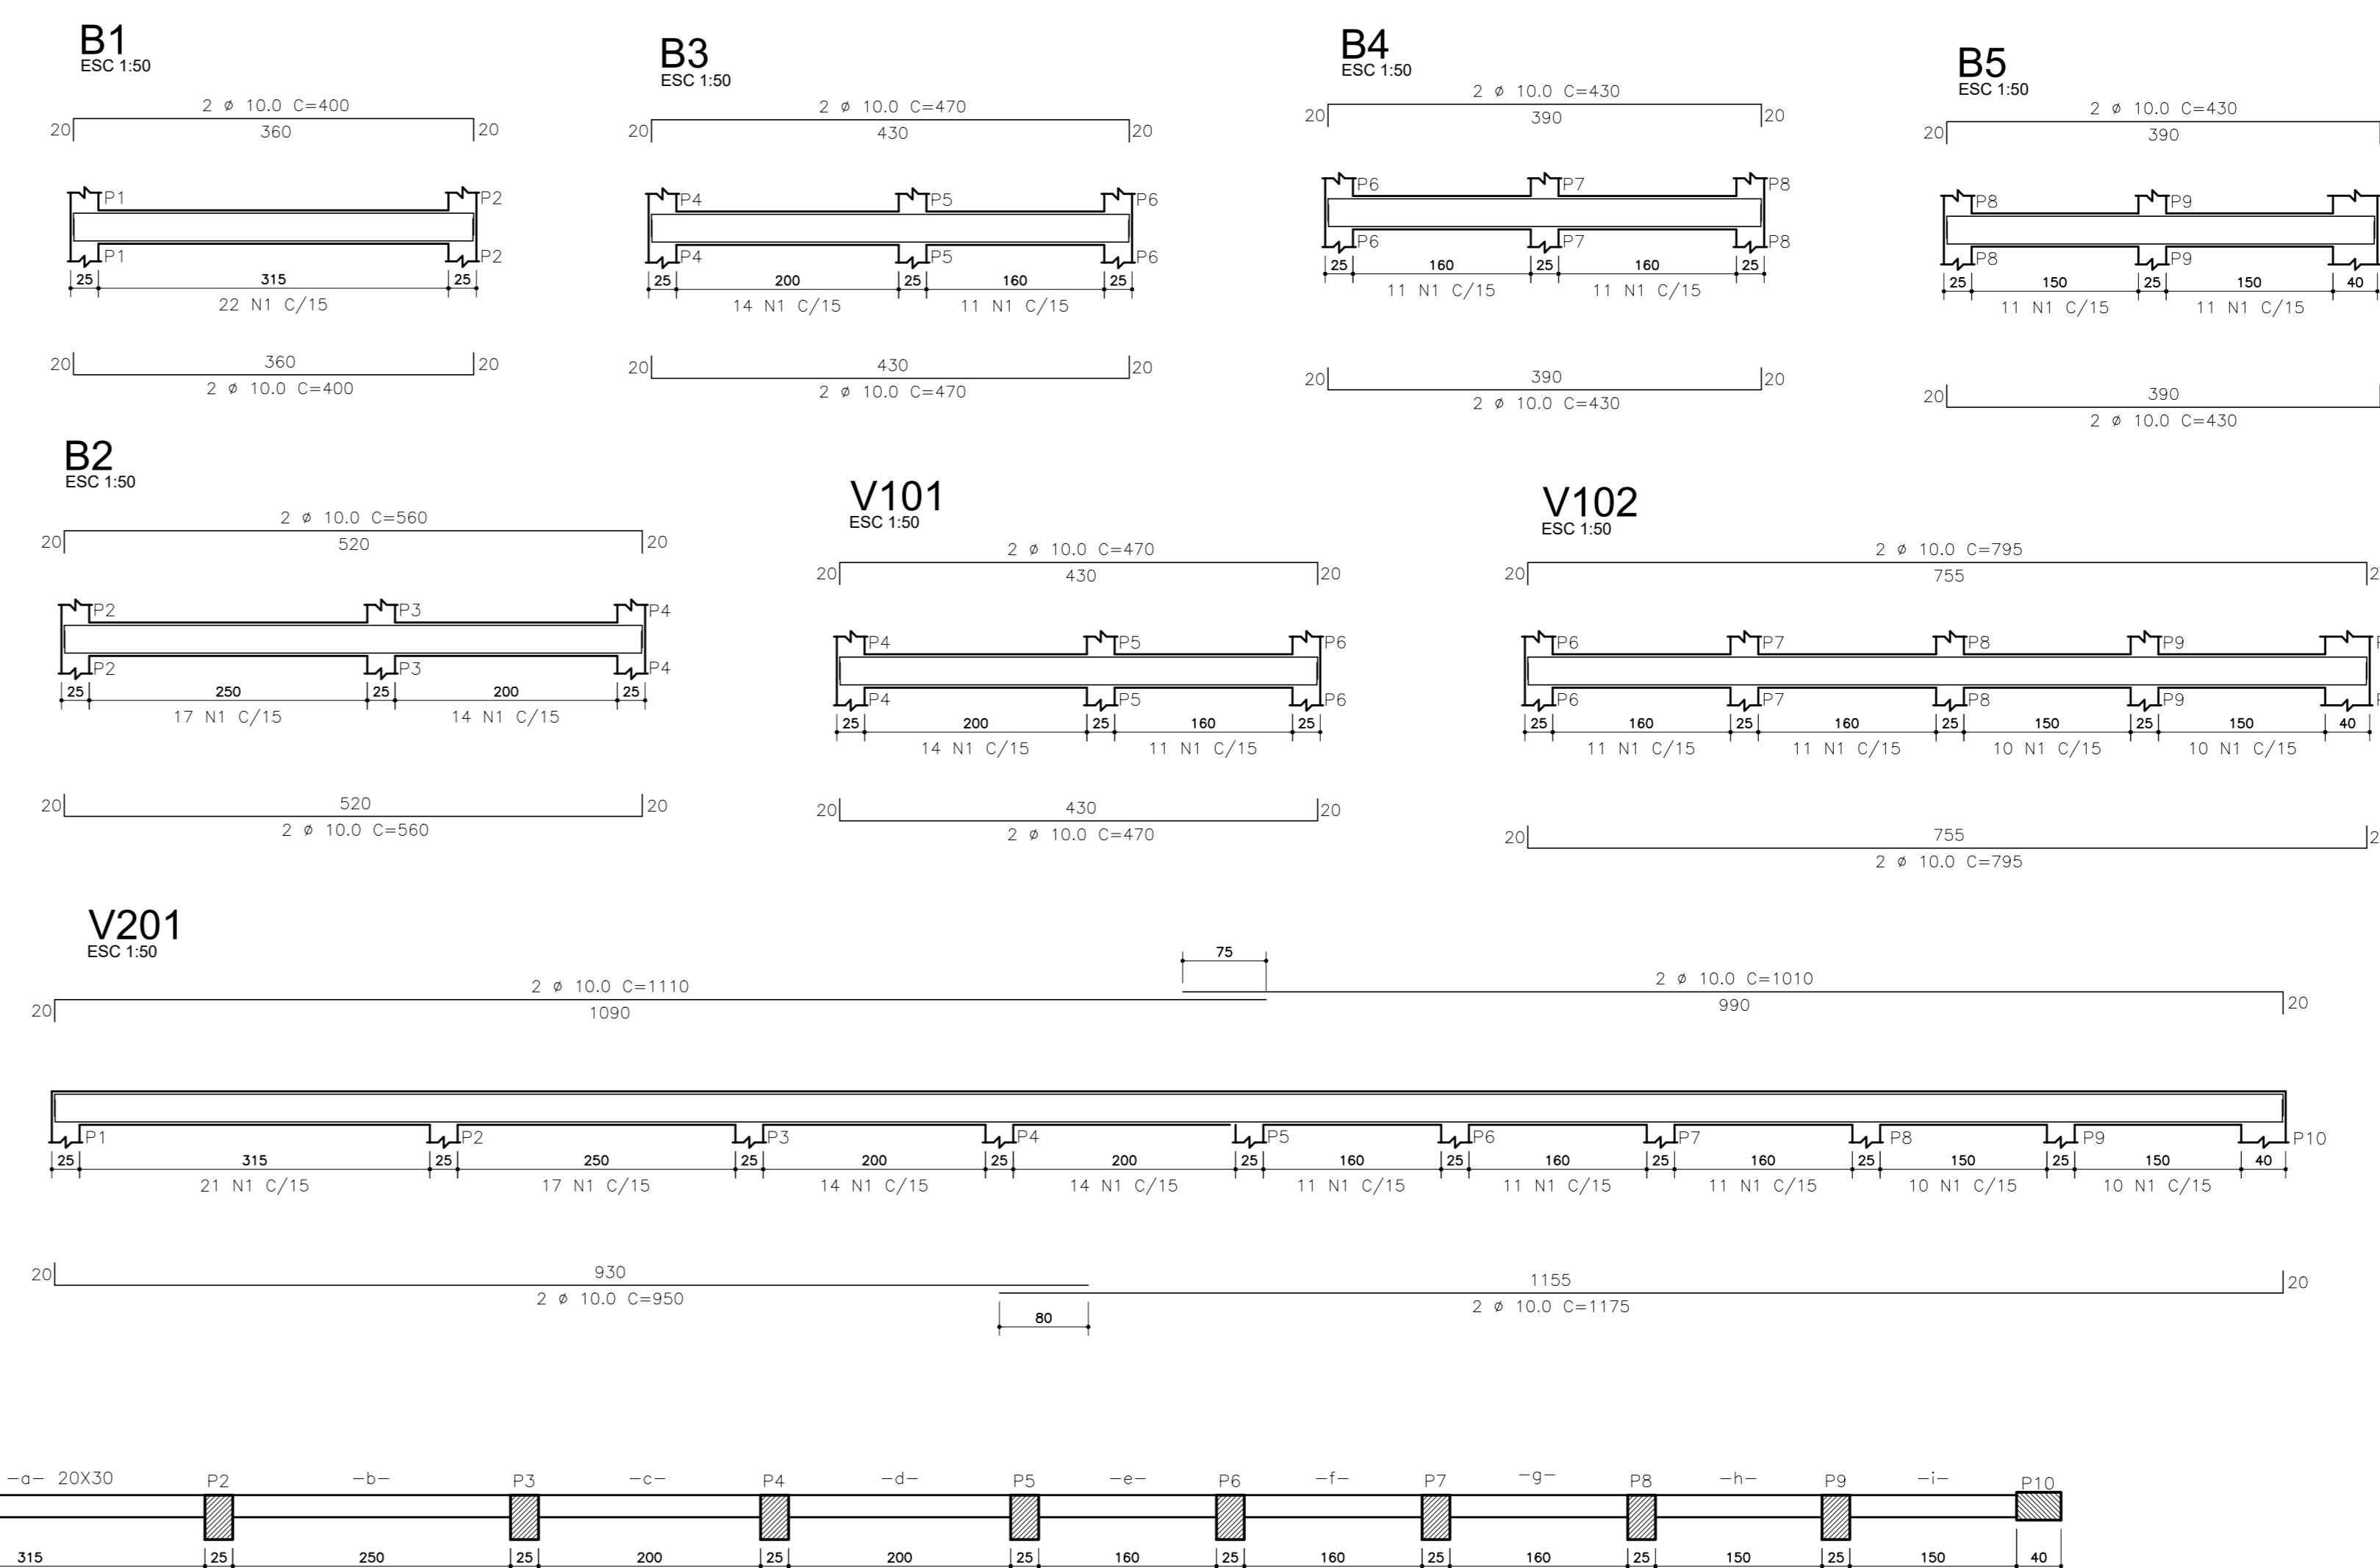

3 FORMA ARRIMO LATERAL  
ESCALA 1:50

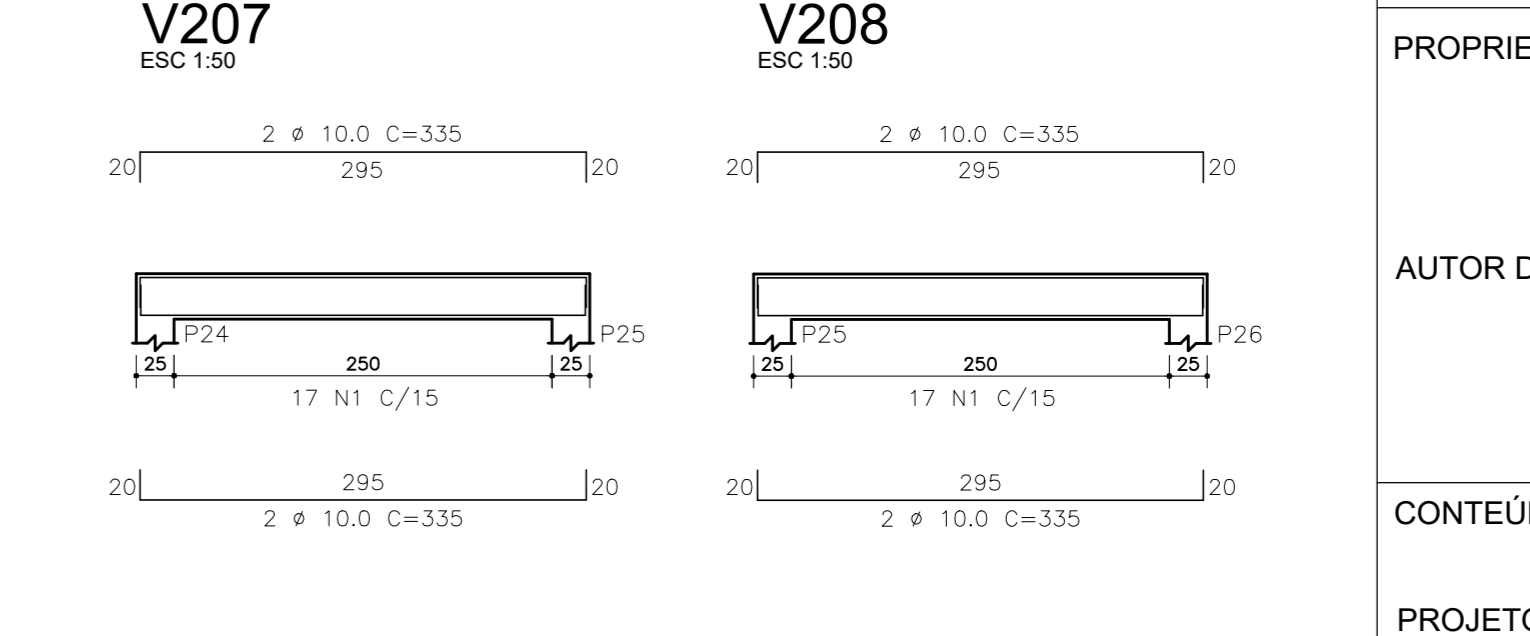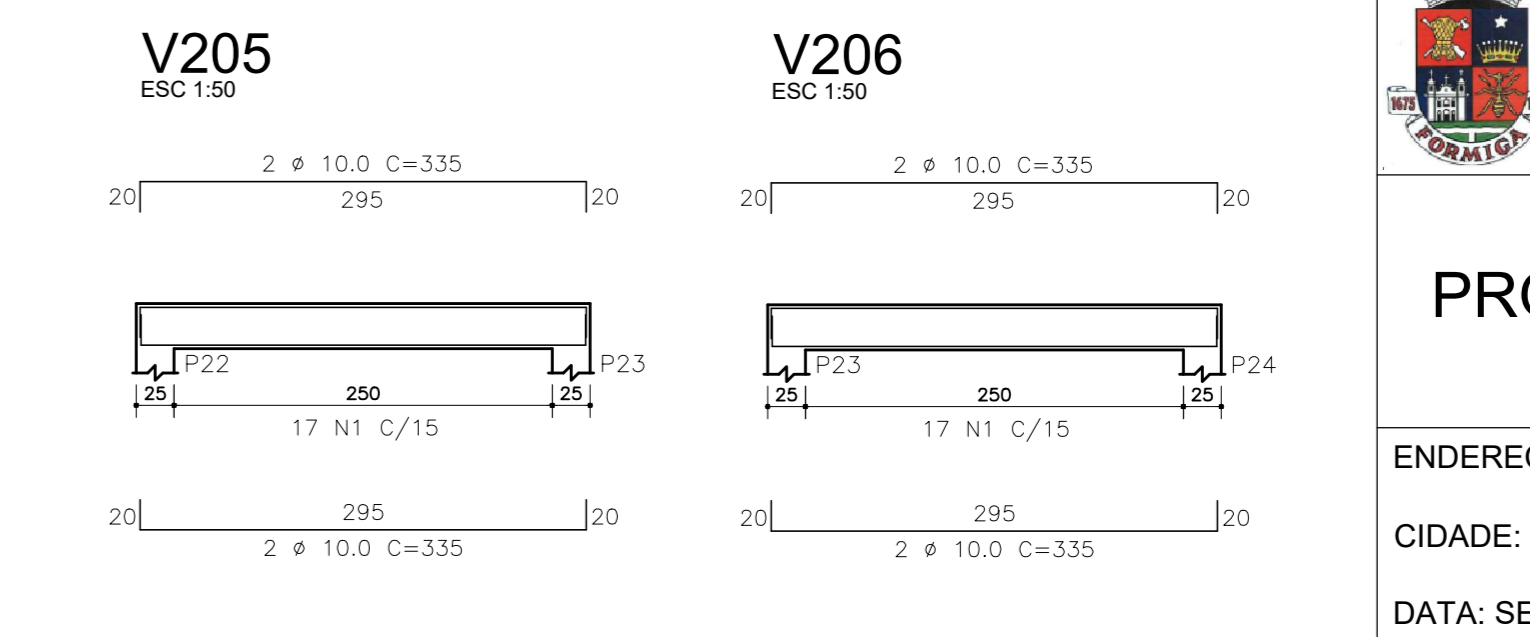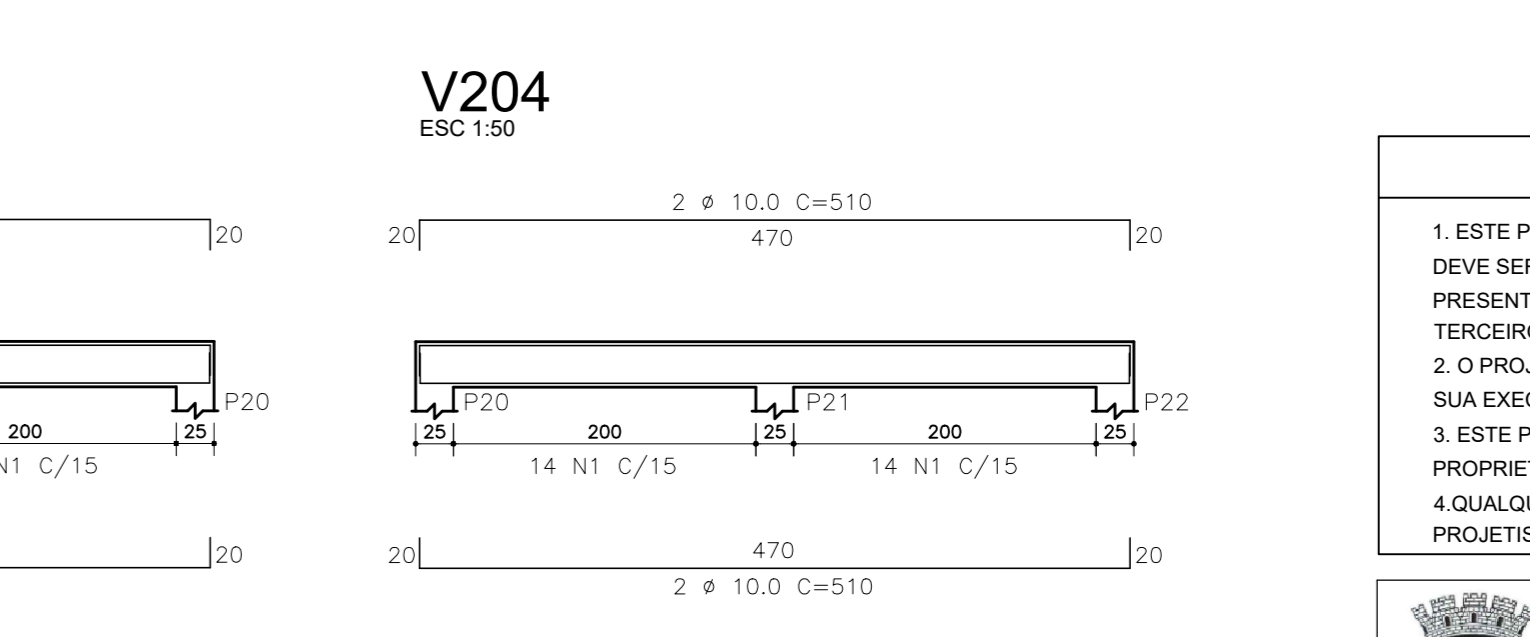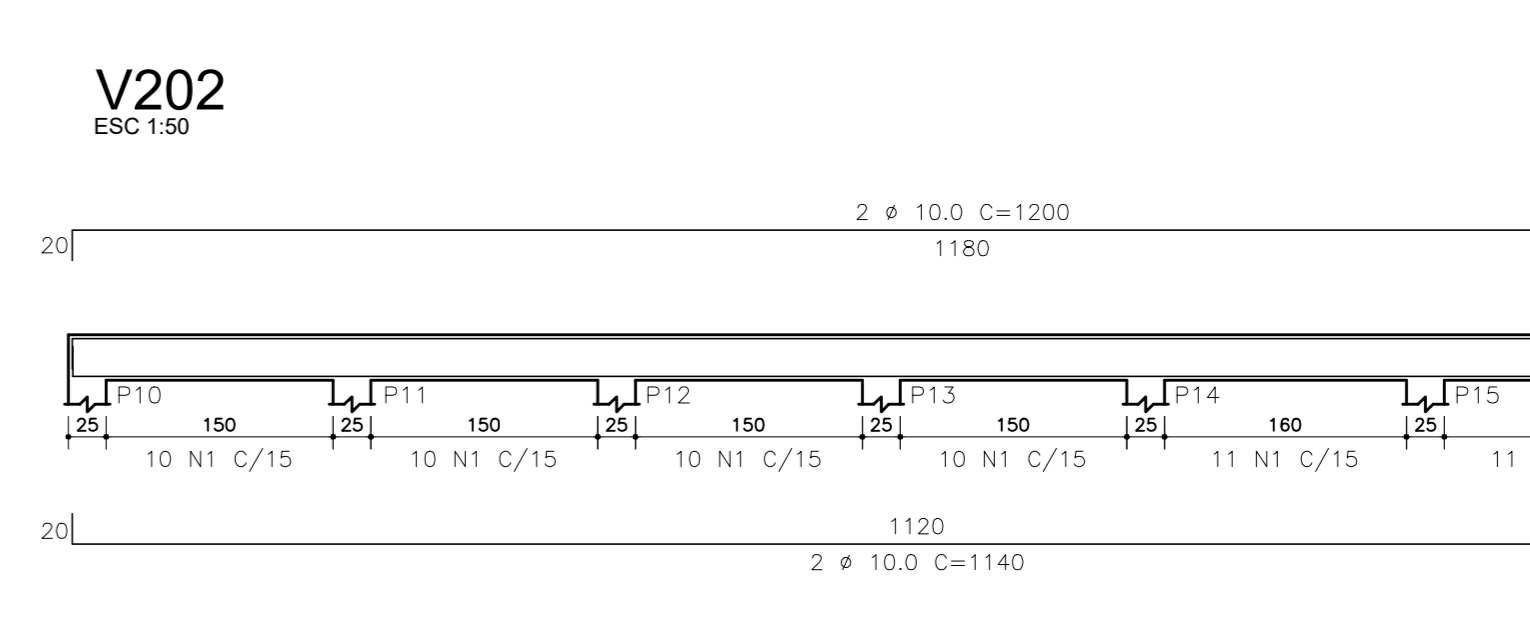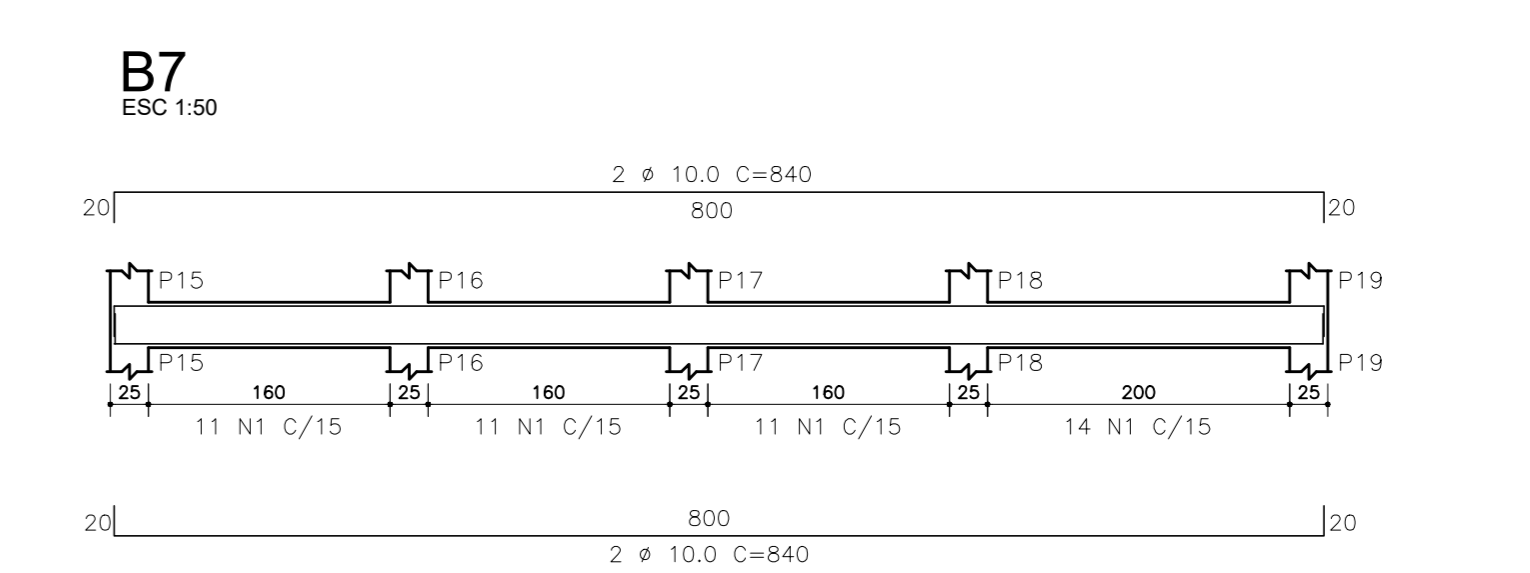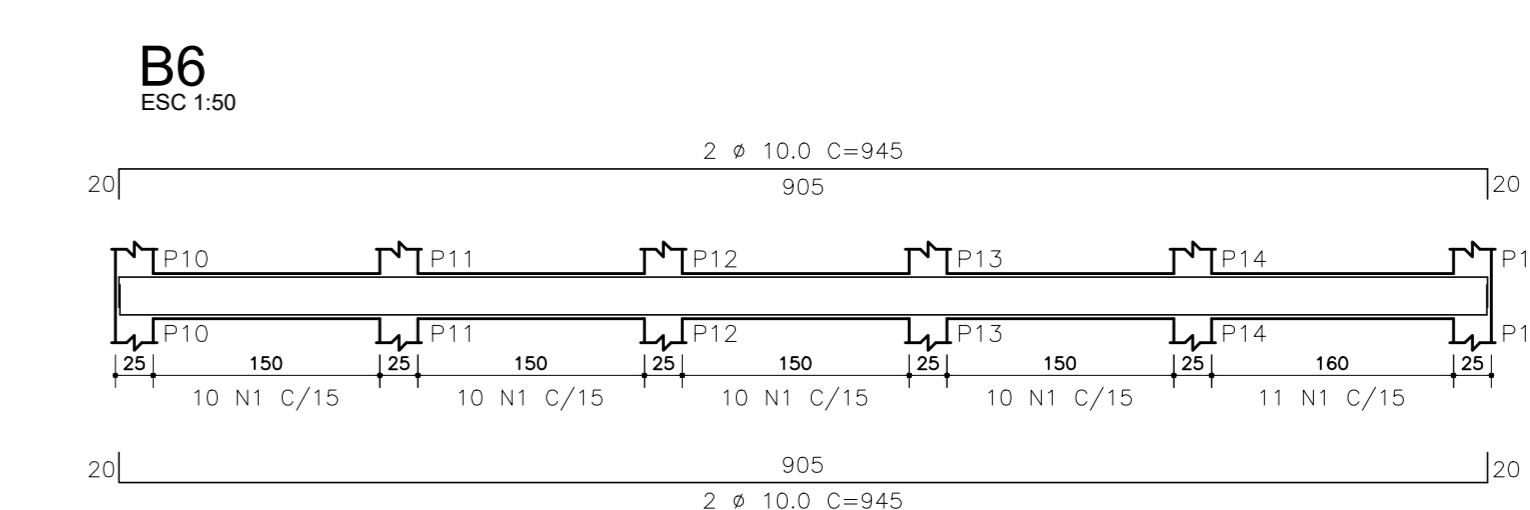

**NOTAS**

1. ESTE PROJETO É PROPRIEDADE DO PROJETISTA REGISTRADO NO SELO. CONFORME LEI Nº. 5194/66 NÃO DEVE SER UTILIZADO PARA QUALQUER OUTRA FINALIDADE QUE NÃO SE RELACIONE COM A EXECUÇÃO DA PRESENTE EDIFICAÇÃO, SENDO TERMINANTEMENTE VEDADA SUA COLOCAÇÃO A DISPOSIÇÃO DE TERCEIROS.
2. O PROJETISTA NÃO SE RESPONSABILIZA POR EVENTUAIS ALTERAÇÕES DESTES PROJETO DURANTE SUA EXECUÇÃO. QUALQUER MODIFICAÇÃO O MEMBRO DEVE SER CONTACTADO.
3. ESTE PROJETO FOI BASEADO NO LAY-OUT E INFORMAÇÕES FORNECIDAS PELO ARQUITETO OU PROPRIETÁRIO.
4. QUALQUER MODIFICAÇÃO OU DÚVIDA DEVERÁ SER IMEDIATAMENTE COMUNICADA POR ESCRITO AO PROJETISTA.

PREFEITURA MUNICIPAL DE FORMIGA  
SECRETARIA MUNICIPAL DE EDUCAÇÃO E ESPORTES  
TRAVESSA PADRE LEÃO JOÃO DEHON, Nº 60, SANTA TEREZA  
FORMIGA / MG - CEP: 35570-090  
(37) 3329-1800 / 3322-4106

**PROJETO ESTRUTURAL**

ENDEREÇO: RUA HERMINIO PIO DA SILVA, Nº 627, VILA NIRMATELE  
CIDADE: FORMIGA - MG  
DATA: SETEMBRO/2023

PROPRIETÁRIO:  
EUGÊNIO VILELA JUNIOR  
PREFEITO MUNICIPAL DE FORMIGA

AUTOR DO PROJETO E RESPONSÁVEL TÉCNICO:  
JONATHAS GABRIEL MIRANDA RODRIGUES  
CREA: MG 254327/D

CONTEÚDO DA FOLHA:  
PROJETO ESTRUTURAL MURO DE ARRIMO  
(VIGAS, FUNDAÇÃO, FORMAS E DETALHES)

FOLHA:  
01 / 03

ESCALA:  
INDICADA  
FORMATO:  
A0