
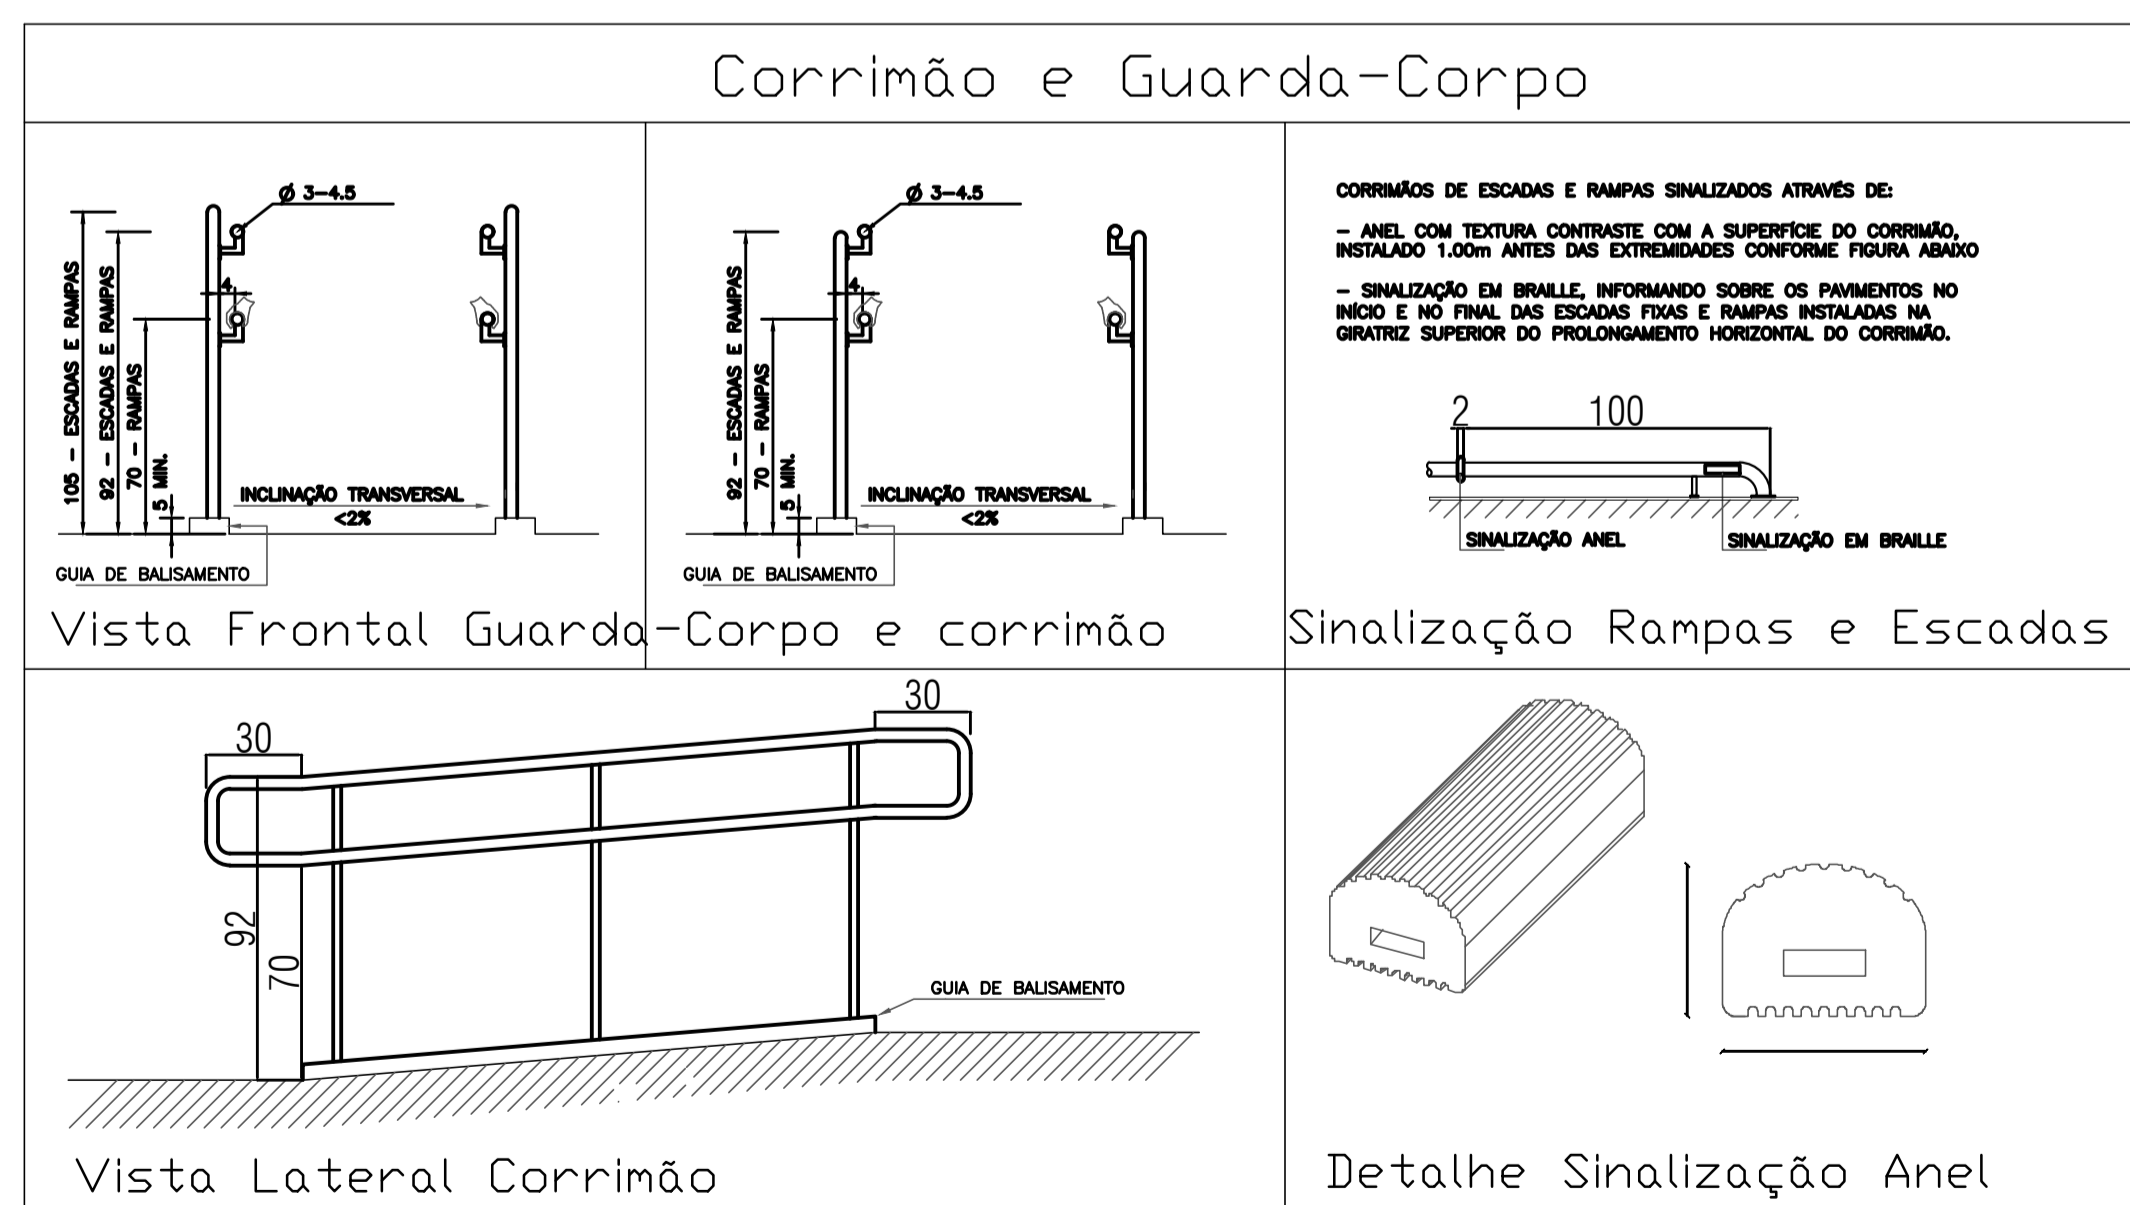
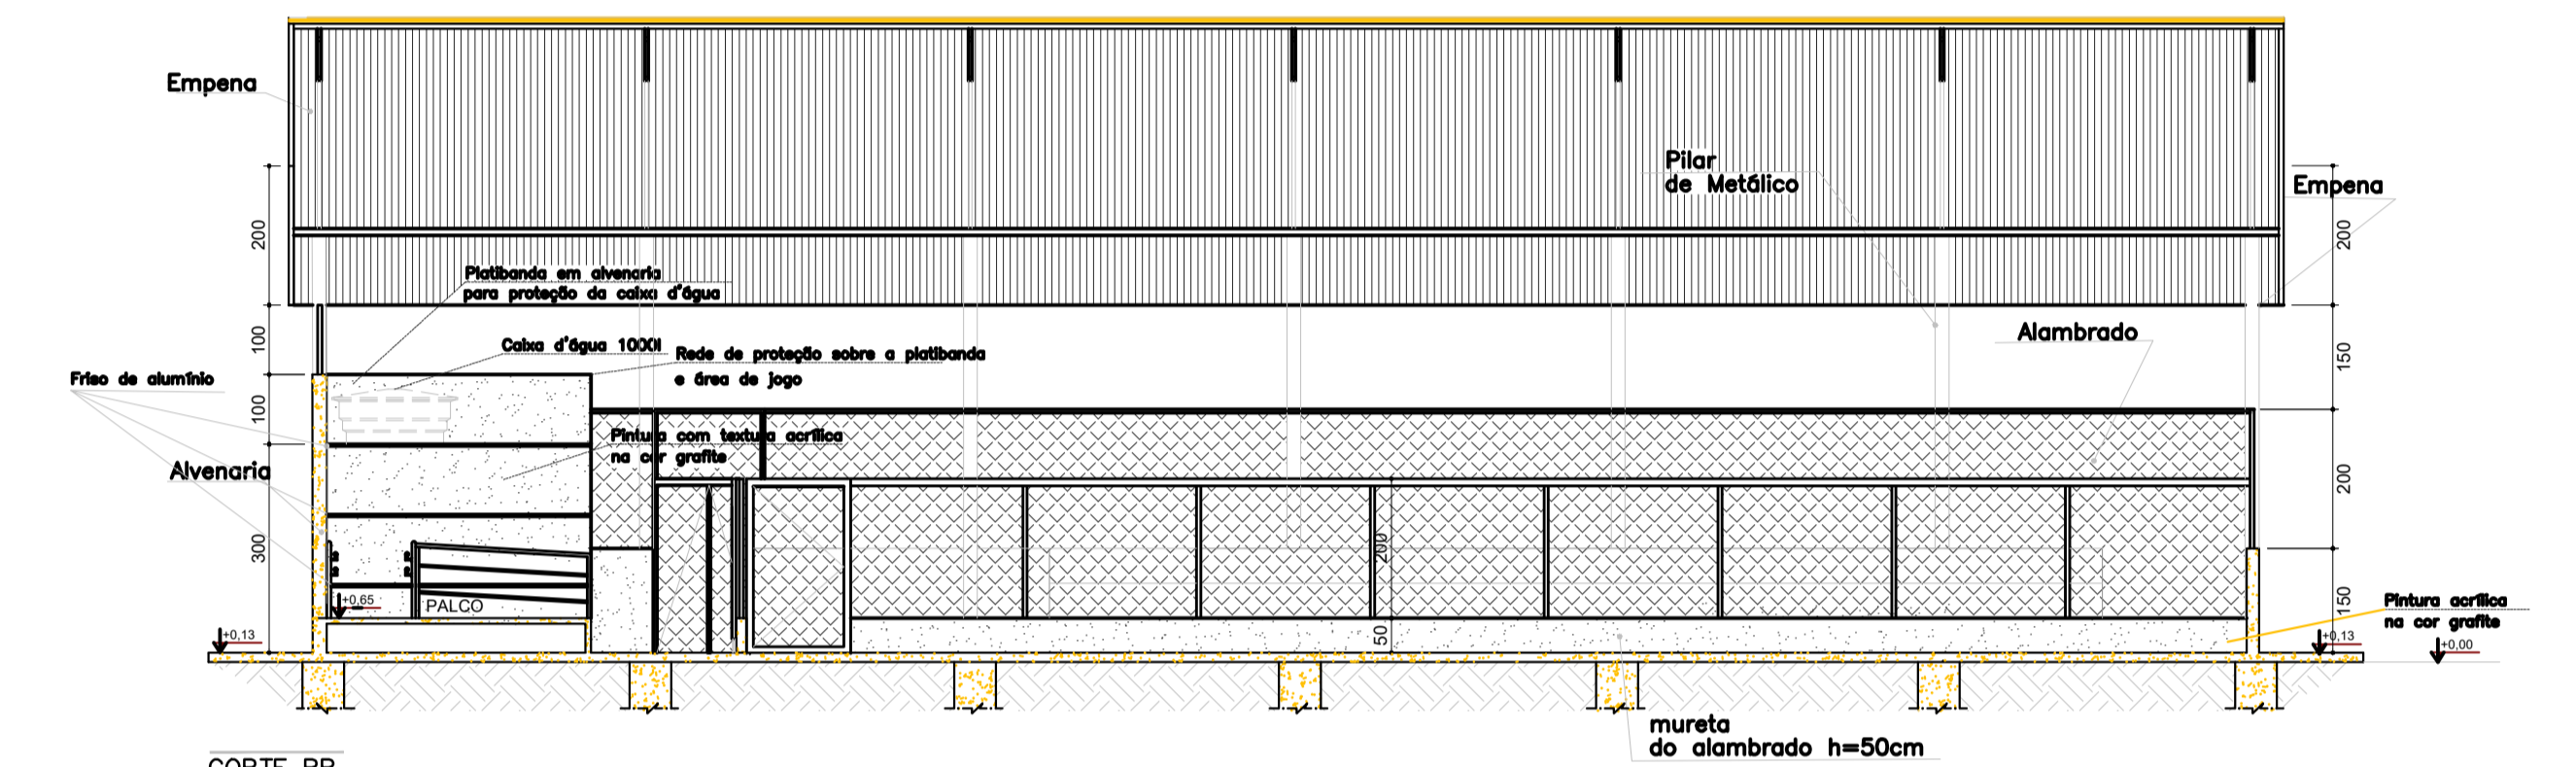


PLANTA BAIXA QUADRA COBERTA – 504,00 M²
ESC. 1:100

OBS: As demarcações a serem executadas no piso não correspondem as medidas oficiais.

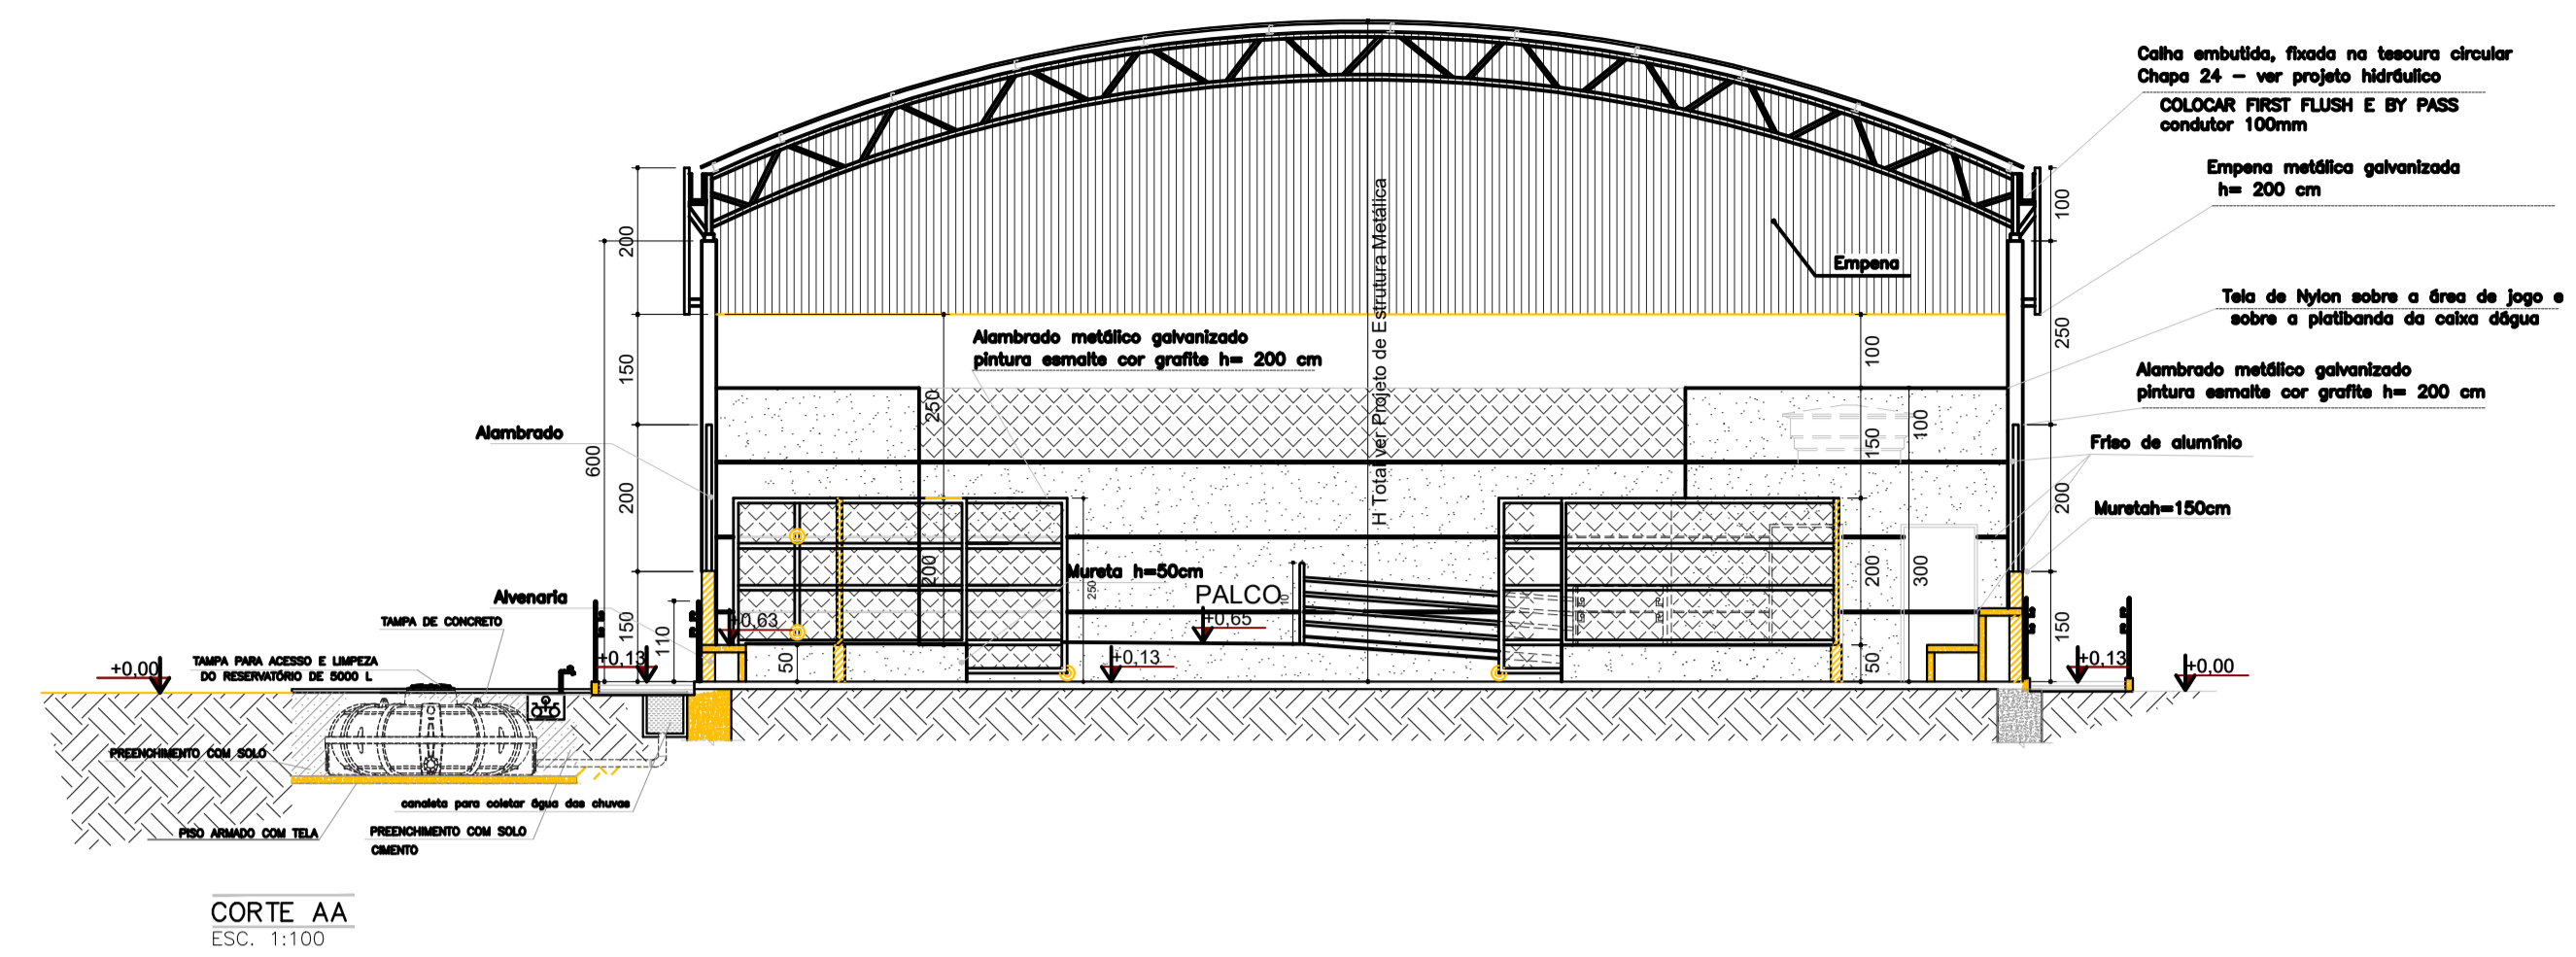

DETALHAMENTO CORRIMÃO E GUARDA CORPO
ESC. 1:30

QUADRO DE ESQUADRIAS	
J1	80 x 100 x 180cm - bascula
P1	80 x 210 - porta (metálica)
P2	100 x 210 - porta Pcd (metálica)
P3	Não existente neste mod. de quadra
P4*	150 x 350 - portão(alambrado-correr)
P5	130 x 250 - portão(alambrado-abrir)
P6	405 x 250 - portão(alambrado-correr)

* Este portão deverá abrir 180°

PREFEITURA MUNICIPAL DE FORMIGA
SECRETARIA MUNICIPAL DE EDUCAÇÃO E ESPORTES
Travessa Padre Leão João Dehon nº 60, Santa Tereza
Formiga / MG - CEP: 35576-090
(37) 3329-1800 / 3322-4106

Titulo: PROJETO ARQUITETÔNICO

Finalidade: CONVÊNIO PARA LICITAÇÃO DE QUADRA POLIESPORTIVA DA E. M. PAULO BARBOSA

Detalhes: PLANTA BAIXA, CORTES, DETALHAMENTOS E QUADRO DE ESQUADRIAS

Endereço Obra/Serviço: RUA HERMINIO PIO DA SILVA, N°, 627 – Bairro Vila Nirmatele
CEP: 35577-100, município de Formiga – MG

Responsáveis:

EUGENIO VILELA JUNIOR
PREFEITO MUNICIPAL DE FORMIGA

JADERSON TEIXEIRA
SECRETÁRIO MUNICIPAL DE EDUCAÇÃO E ESPORTES

IAGO DIAS LOPES
ARQUITETO E URBANISTA – CAU: A150504-1

Protocolo: Aprovação: Visto:

Escala: Desenho: Data: Prancha:
INDICADA MODELO PADRÃO JUNHO/2023 01/01