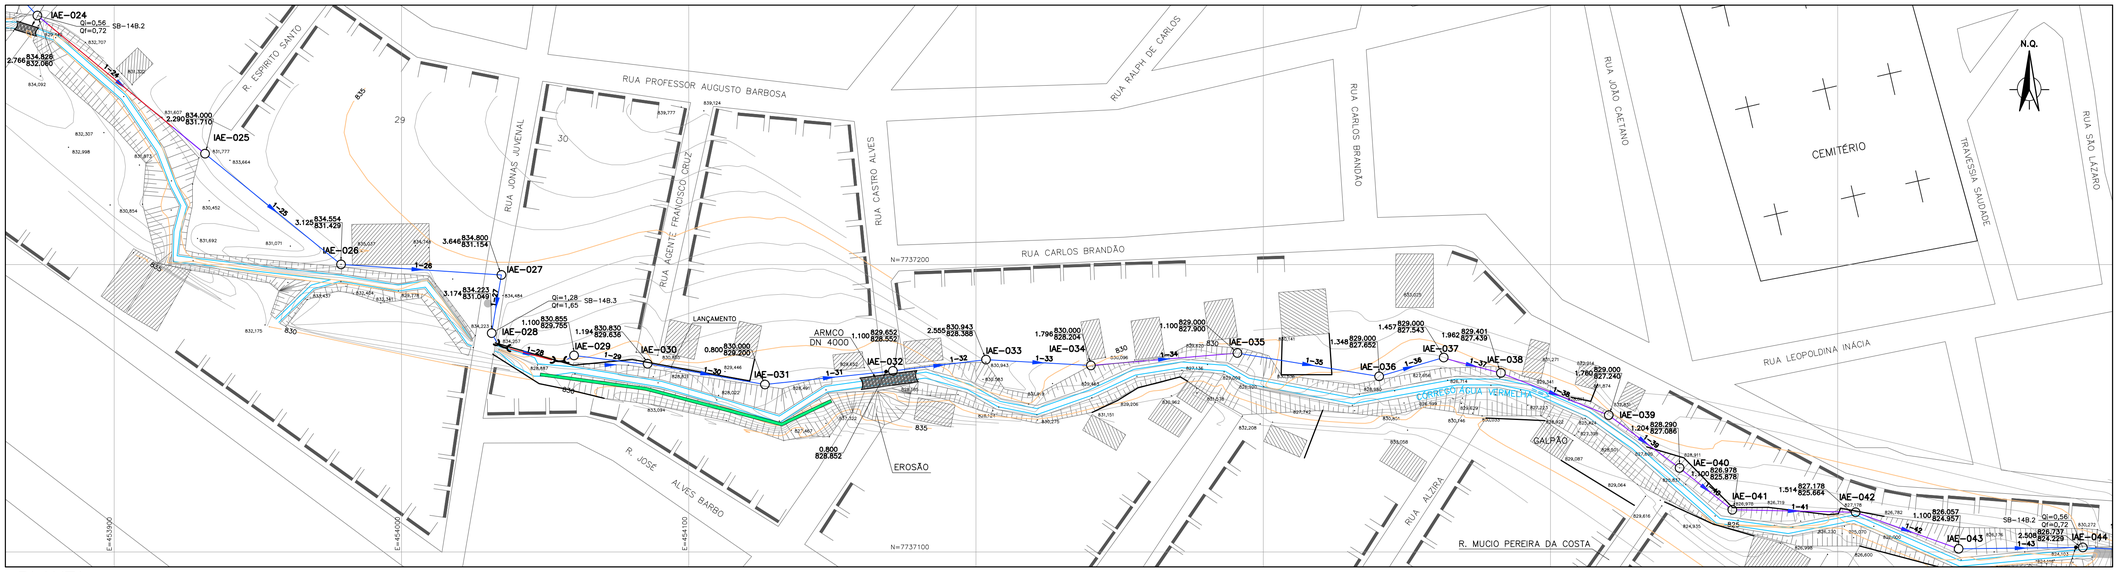

PLANTA
ESC.: 1:1000

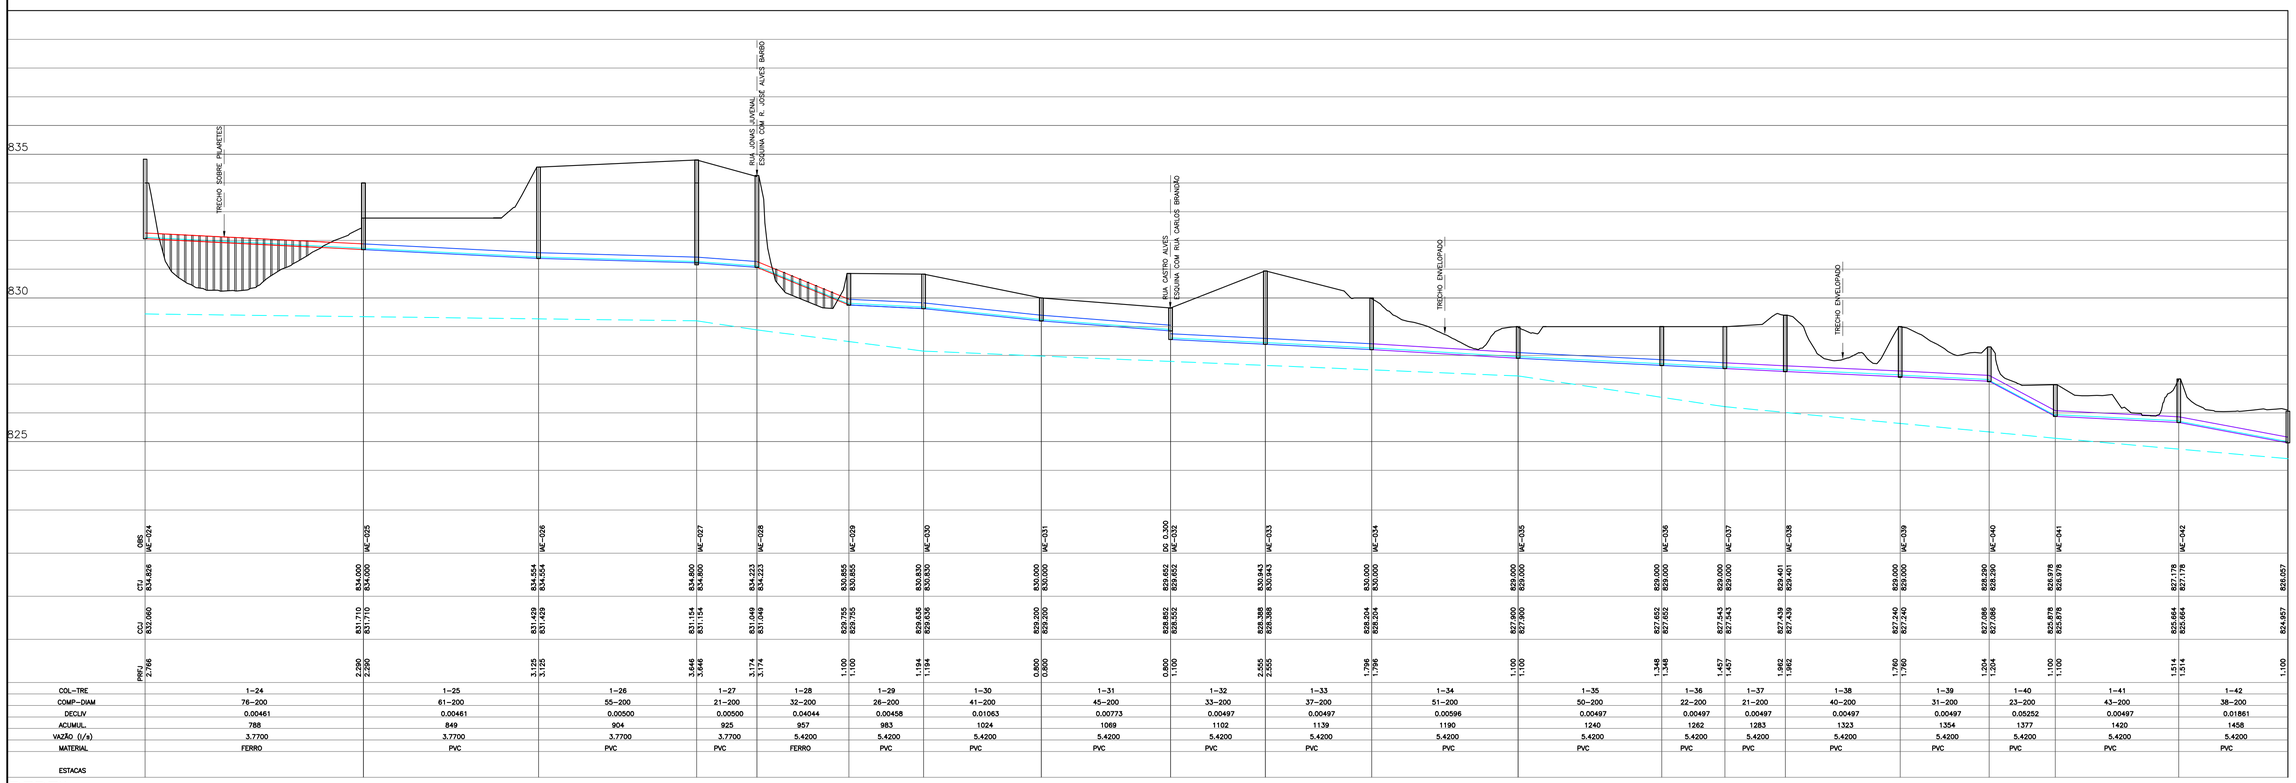

| | | |