




PLANTA – TRAVESSIA
ESC.: 1:100

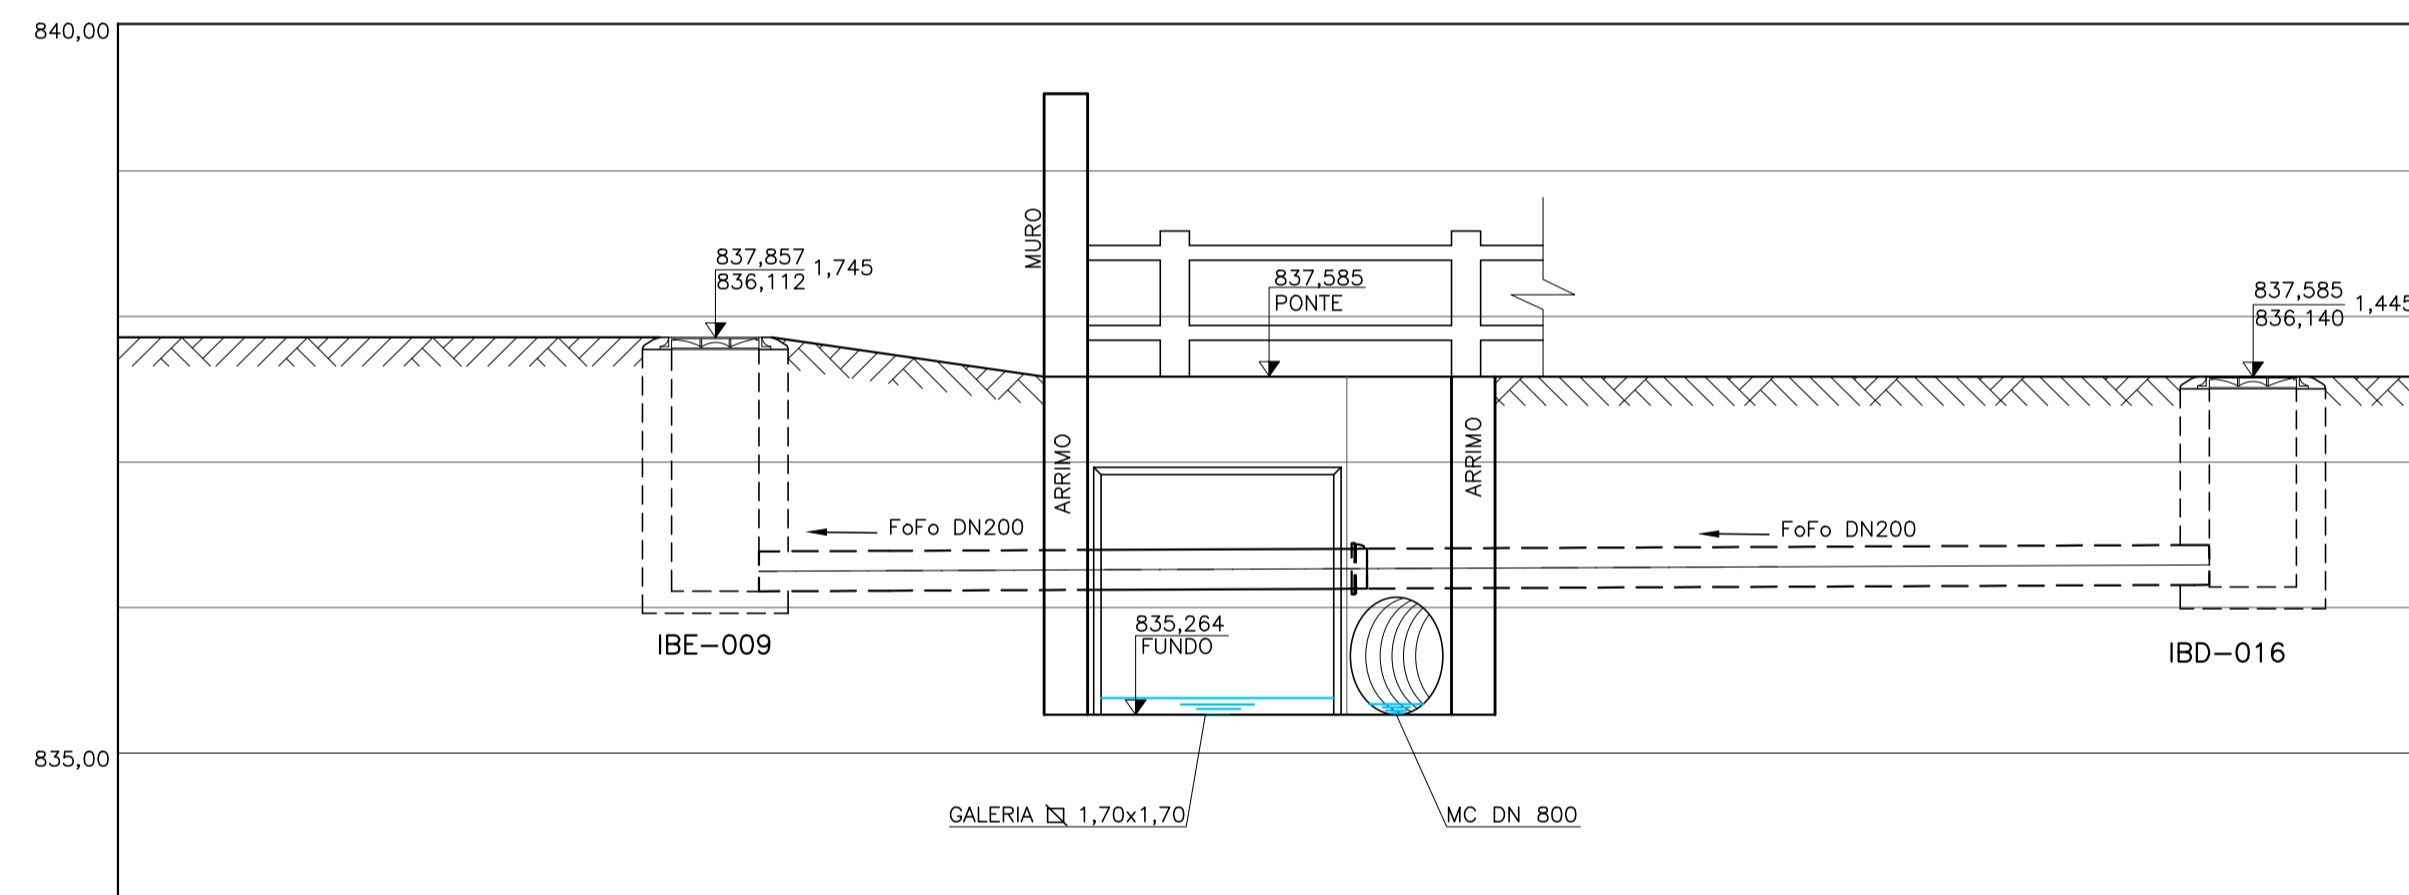

VISTA
ESC.: 1:50

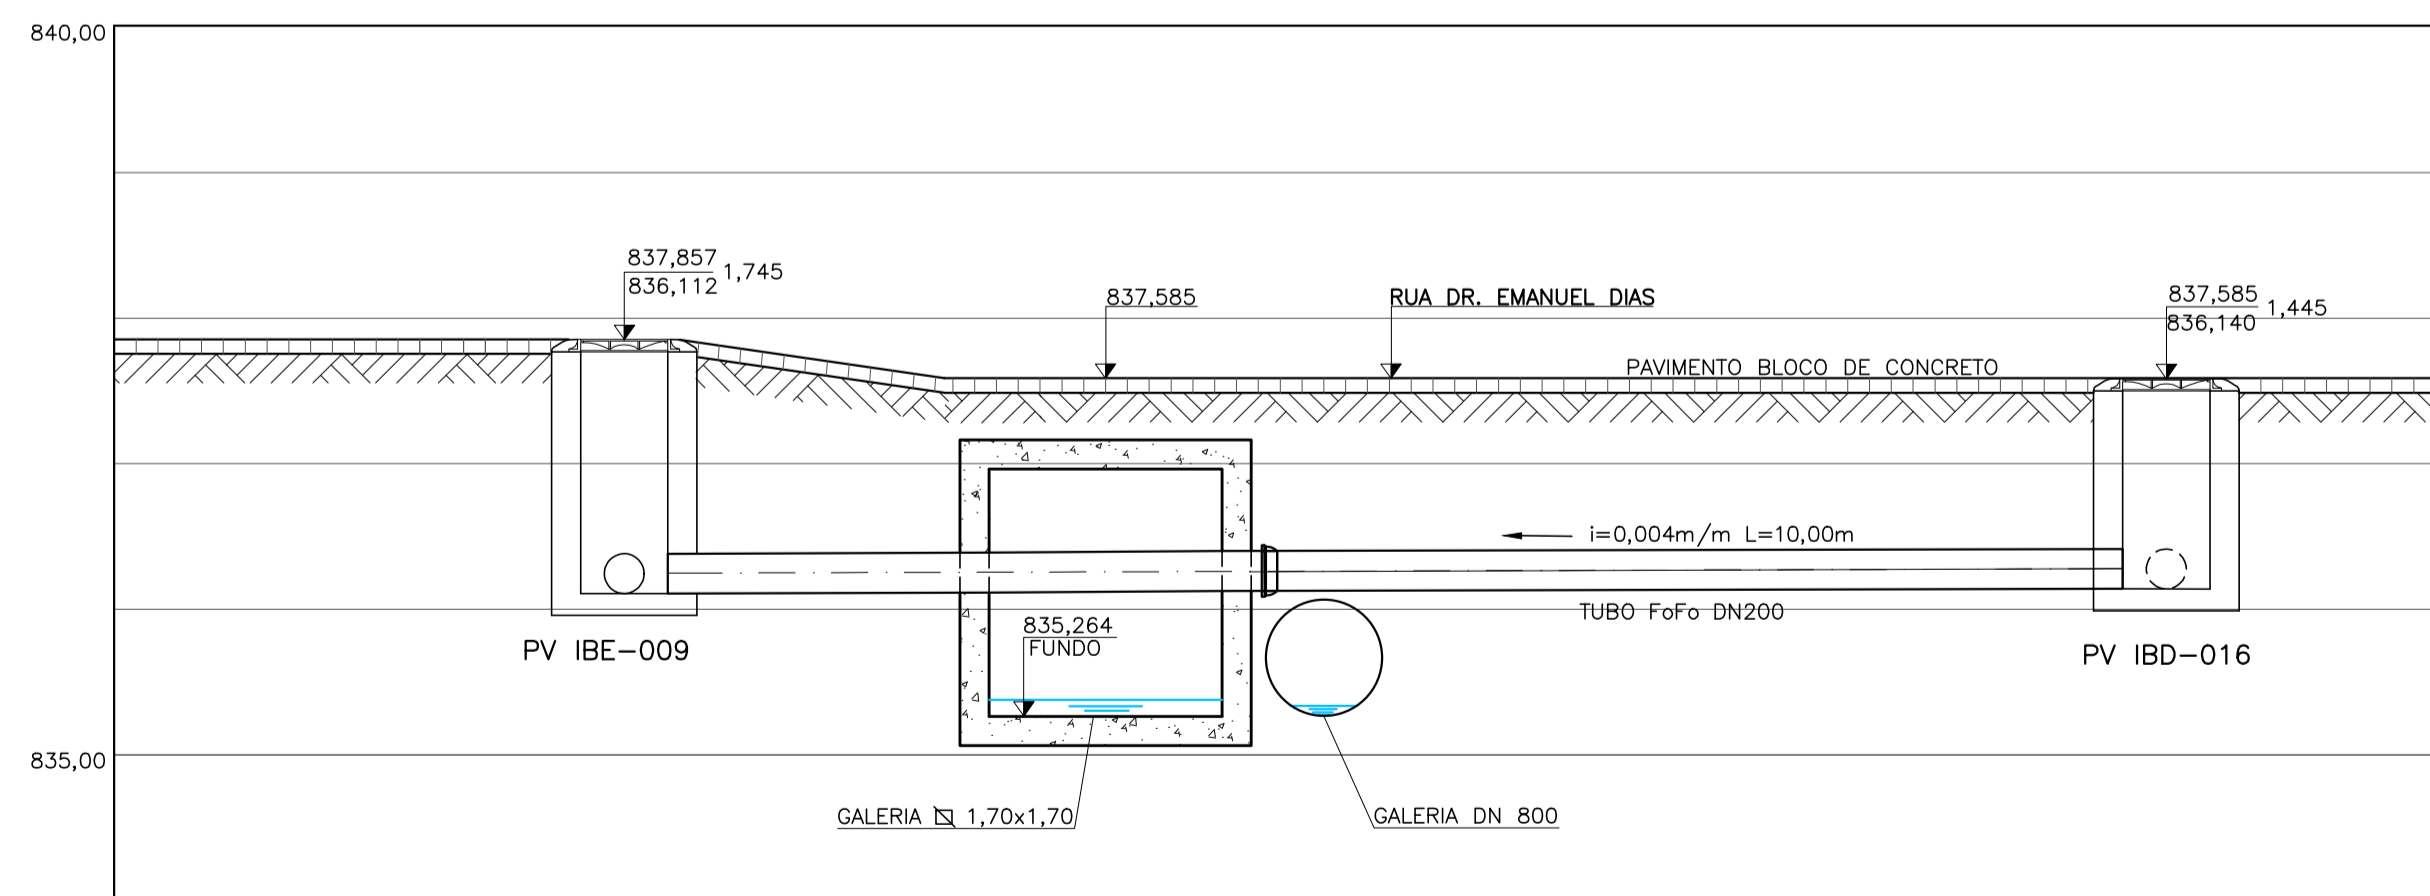

SEÇÃO AA
ESC.: 1:50

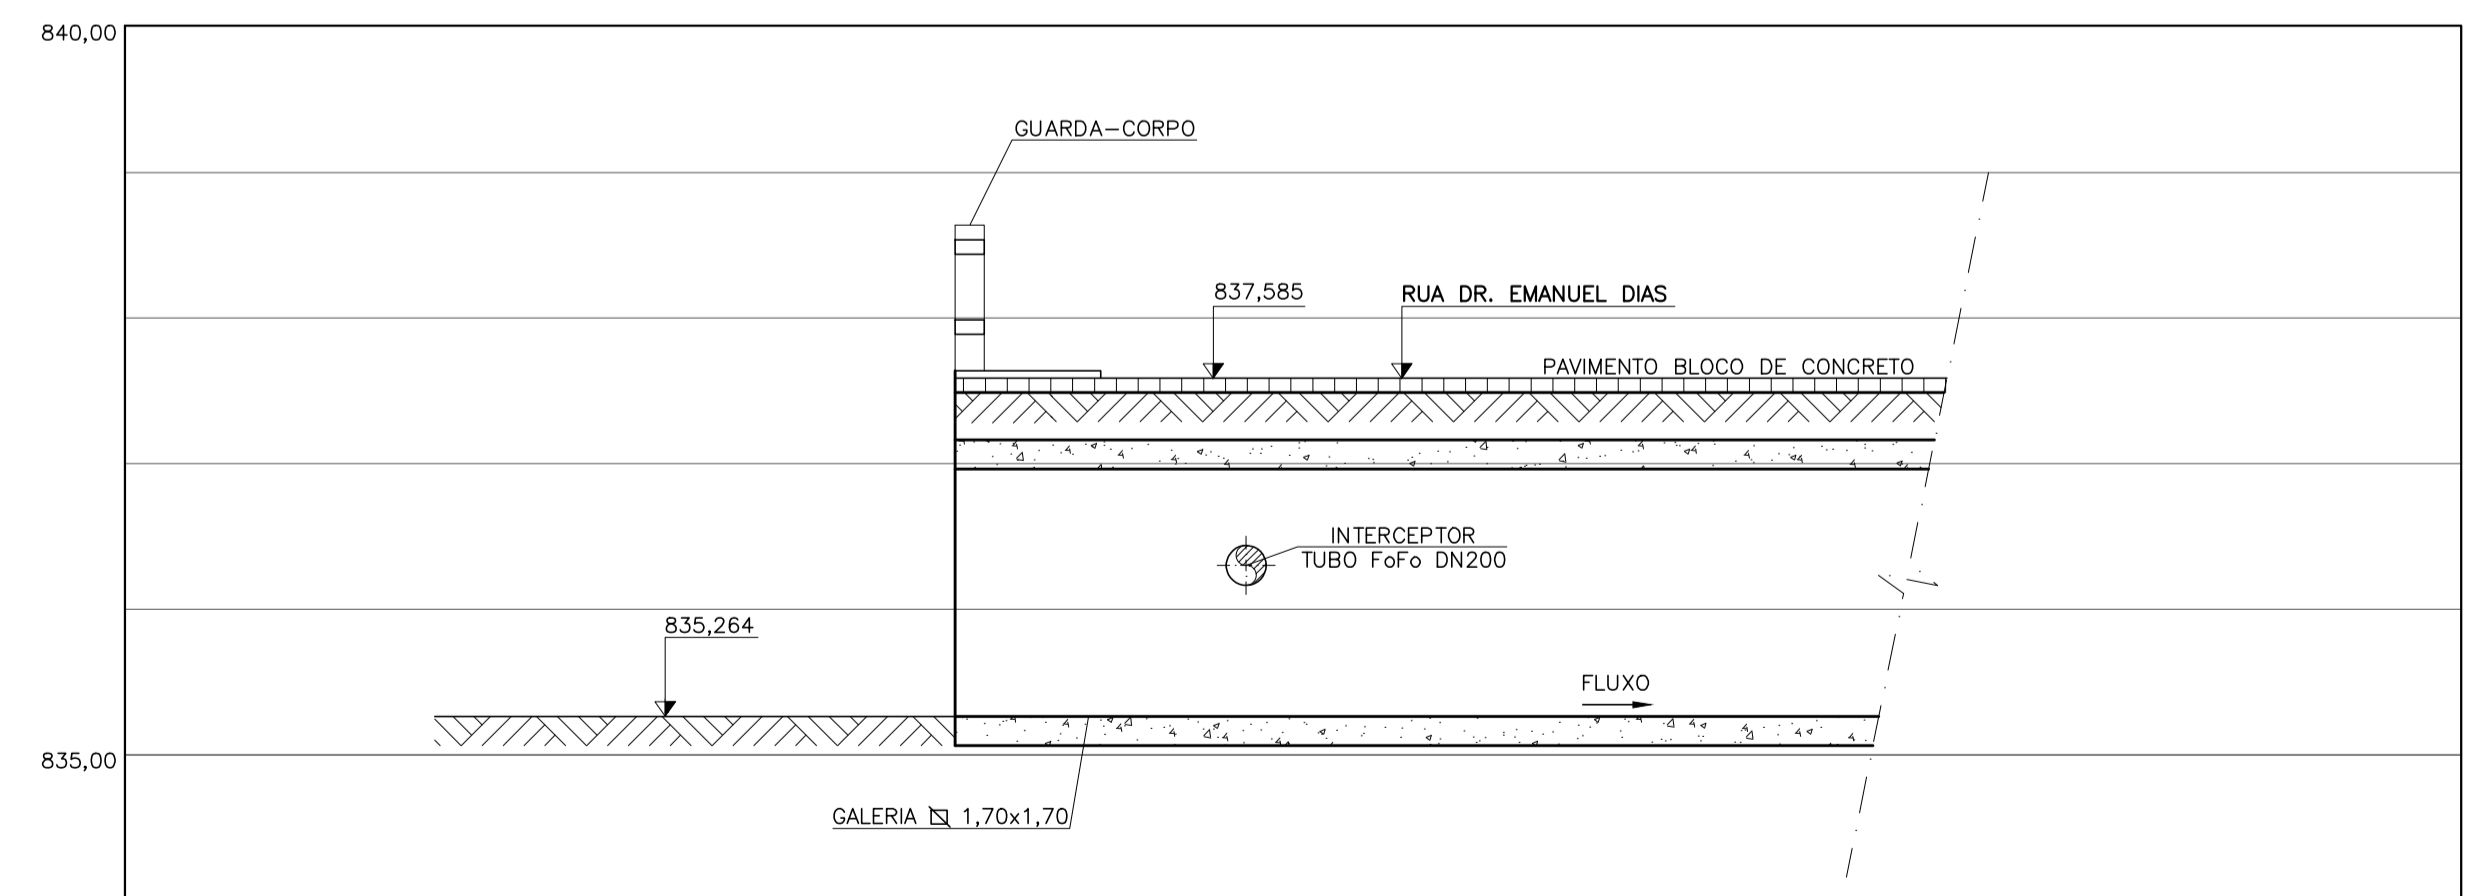

SEÇÃO BB
ESC.: 1:50

NOTAS:

- 1 - DIMENSÕES E ELEVAÇÕES EM METROS, DIÂMETROS EM MILÍMETROS.
- 2 - TUBOS DE PVC RÍGIDO JEPB - FABRICADOS CONFORME NBR 7362 (EB644/88).
- 3 - TUBOS DE FoFo - FABRICADOS CONFORME NBR 7663.
- 4 - PVS FORA DE ARRUIAMENTO DEVERÃO ESTAR COM PESCOÇO 0,50cm ACIMA DO TERRENO.

Nº	REVISÃO	DATA	R.T.	ESCALA
			ALBERTO OLIVEIRA GOMES CREA-88.165/D-0-MG	INDICADA
			PROJETISTA	Nº DE FOLHAS
			ROSANGELA VEIRA	CÓDIGO
			DESENHISTA	DESENHO
			GINTHA FIGUEIRA	04/06
			DATA	
			JULHO/2023	
			APROVADO	

SERVIÇO AUTÔNOMO DE ÁGUA E ESGOTO
FORMIGA - MG
SISTEMA DE ESGOTAMENTO SANITÁRIO
INTERCEPTOR CÓRREGO BELA VISTA
TRAVESSIA
DETALHES CONSTRUTIVOS

