


PLANTA
ESC.: 1:1000

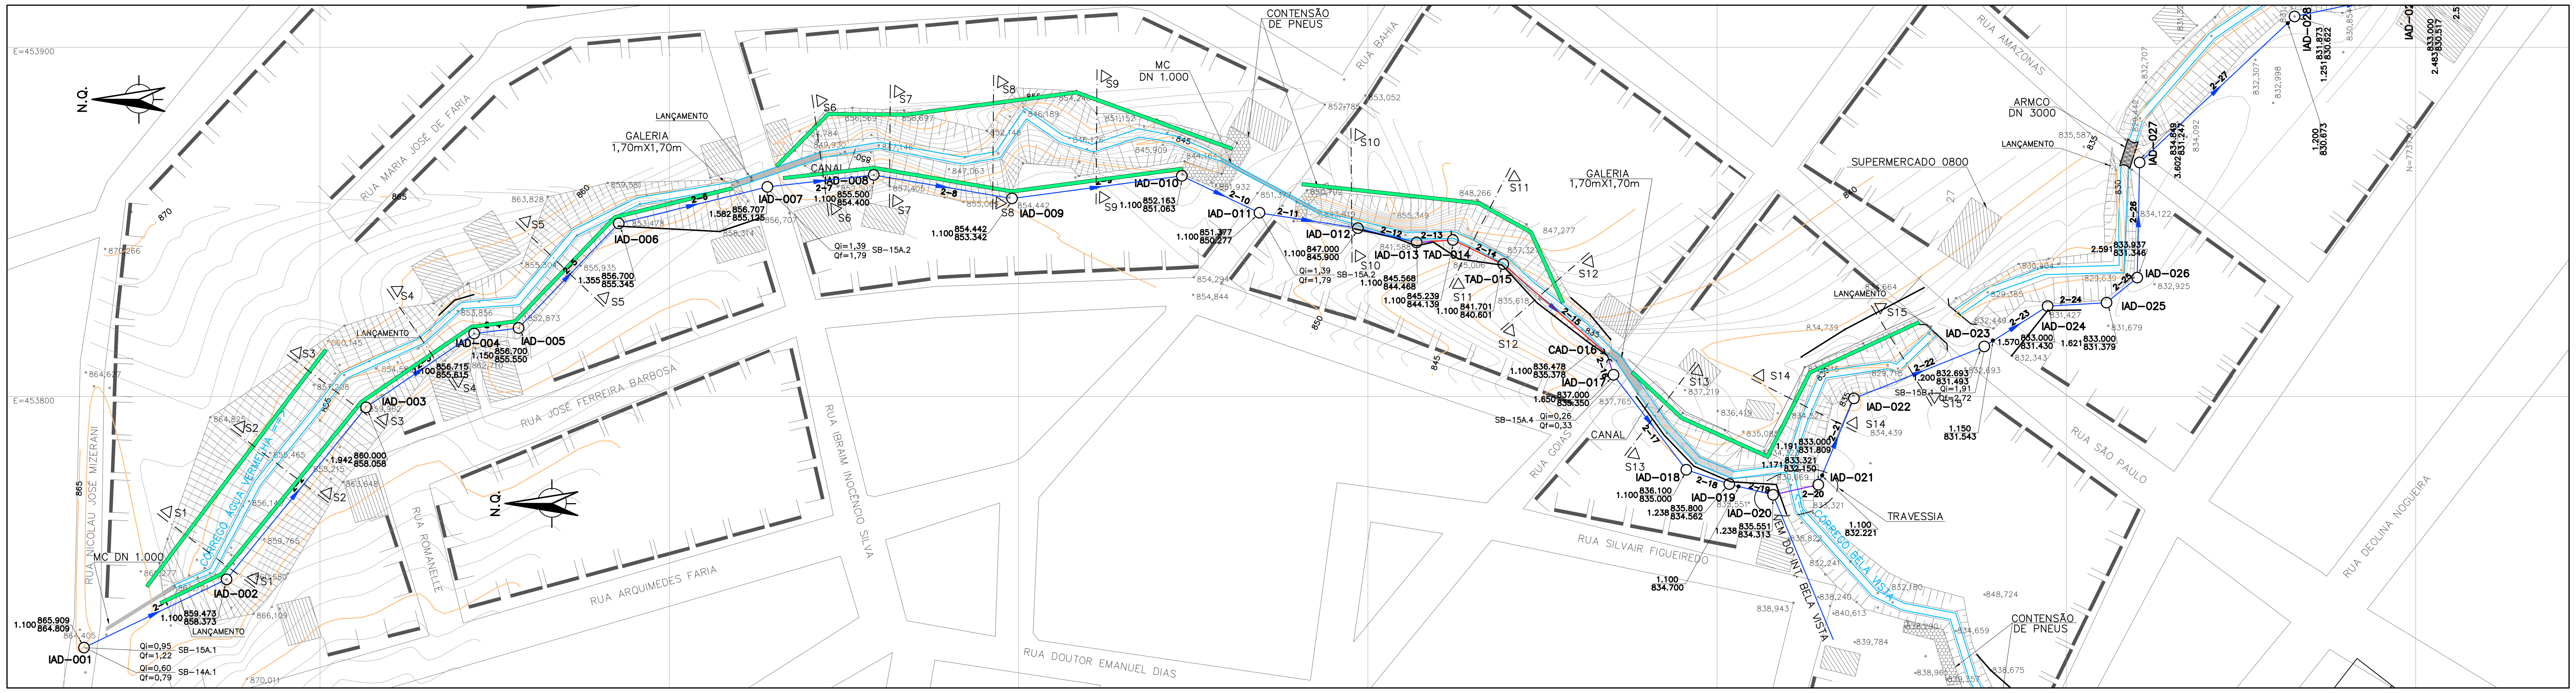


| PVM (OBS) | CTM (CTJ) | CCM (CCJ) | PRFM (PRFJ) |
|---|---|---|---|
| IAD-001 | 865.909 | 864.809 | 1.100 |
| IAD-002 | 859.473 / 859.473 | 858.373 / 858.373 | 1.100 / 1.100 |
| IAD-003 | 860.000 / 860.000 | 858.058 / 858.058 | 1.942 / 1.942 |
| IAD-004 | 856.715 / 856.715 | 855.615 / 855.615 | 1.100 / 1.100 |
| IAD-005 | 856.700 / 856.700 | 855.550 / 855.550 | 1.150 / 1.150 |
| IAD-006 | 856.700 / 856.700 | 855.345 / 855.345 | 1.355 / 1.355 |
| IAD-007 | 856.707 / 856.707 | 855.125 / 855.125 | 1.582 / 1.582 |
| IAD-008 | 855.500 / 855.500 | 854.400 / 854.400 | 1.100 / 1.100 |
| IAD-009 | 854.442 / 854.442 | 853.342 / 853.342 | 1.100 / 1.100 |
| IAD-010 | 852.163 / 852.163 | 851.063 / 851.063 | 1.100 / 1.100 |
| IAD-011 | 851.377 / 851.377 | 850.277 / 850.277 | 1.100 / 1.100 |
| IAD-012 | 847.000 / 847.000 | 845.900 / 845.900 | 1.100 / 1.100 |
| IAD-013 | 845.568 / 845.568 | 844.468 / 844.468 | 1.100 / 1.100 |
| TAD-014 | 845.239 / 845.239 | 844.139 / 844.139 | 1.100 / 1.100 |
| TAD-015 | 841.701 / 841.701 | 840.601 / 840.601 | 1.100 / 1.100 |
| CAD-016 | 836.478 / 836.478 | 835.378 / 835.378 | 1.100 / 1.100 |
| IAD-017 | 837.000 / 837.000 | 835.350 / 835.350 | 1.650 / 1.650 |
| IAD-018 | 836.100 / 836.100 | 835.000 / 835.000 | 1.100 / 1.100 |
| DG 0.138 IAD-019 | 835.800 / 835.800 | 834.700 / 834.562 | 1.100 / 1.238 |
| IAD-020 | 835.551 / 835.551 | 834.313 / 834.313 | 1.238 / 1.238 |
| DG 0.071 IAD-021 | 833.321 / 833.321 | 832.221 / 832.150 | 1.100 / 1.171 |
| IAD-022 | 833.000 / 833.000 | 831.809 / 831.809 | 1.191 / 1.191 |
| DG 0.050 IAD-023 | 832.693 / 832.693 | 831.543 / 831.493 | 1.150 / 1.200 |
| IAD-024 | 833.000 / 833.000 | 831.430 / 831.430 | 1.570 / 1.570 |
| IAD-025 | 833.000 / 833.000 | 831.379 / 831.379 | 1.621 / 1.621 |
| IAD-026 | 833.937 / 833.937 | 831.346 / 831.346 | 2.591 / 2.591 |
| | 834.849 | 831.247 | 3.602 |

| COL-TRE | COMP-DIAM | DECLIV | ACUMUL. | VAZÃO (l/s) | MATERIAL |
|---|---|---|---|---|---|
| 2-1 | 45-200 | 0.14302 | 45 | 2.0100 | PVC |
| 2-2 | 63-200 | 0.00500 | 108 | 2.0100 | PVC |
| 2-3 | 37-200 | 0.06603 | 145 | 2.0100 | PVC |
| 2-4 | 13-200 | 0.00500 | 158 | 2.0100 | PVC |
| 2-5 | 41-200 | 0.00500 | 199 | 2.0100 | PVC |
| 2-6 | 44-200 | 0.00500 | 243 | 2.0100 | PVC |
| 2-7 | 31-200 | 0.02339 | 274 | 3.8000 | PVC |
| 2-8 | 40-200 | 0.02645 | 314 | 3.8000 | PVC |
| 2-9 | 49-200 | 0.04651 | 363 | 3.8000 | PVC |
| 2-10 | 25-200 | 0.03144 | 388 | 3.8000 | PVC |
| 2-11 | 29-200 | 0.15093 | 417 | 4.2300 | PVC |
| 2-12 | 17-200 | 0.08424 | 434 | 4.2300 | PVC |
| 2-13 | 10-200 | 0.03290 | 444 | 4.2300 | FERRO |
| 2-14 | 16-200 | 0.22113 | 460 | 4.2300 | FERRO |
| 2-15 | 39-200 | 0.13392 | 499 | 4.2300 | FERRO |
| 2-16 | 6-200 | 0.00461 | 505 | 4.2300 | FERRO |
| 2-17 | 34-200 | 0.01029 | 539 | 4.5600 | PVC |
| 2-18 | 13-200 | 0.02308 | 552 | 4.5600 | PVC |
| 2-19 | 13-200 | 0.01915 | 565 | 4.5600 | PVC |
| 2-20 | 13-200 | 0.16092 | 578 | 42.4200 | FERRO |
| 2-21 | 27-200 | 0.01263 | 605 | 42.4200 | PVC |
| 2-22 | 40-250 | 0.00665 | 645 | 42.4200 | PVC |
| 2-23 | 21-300 | 0.00300 | 666 | 45.1400 | PVC |
| 2-24 | 17-300 | 0.00300 | 683 | 45.1400 | PVC |
| 2-25 | 11-300 | 0.00300 | 694 | 45.1400 | PVC |
| 2-26 | 33-300 | 0.00300 | 727 | 45.1400 | PVC |

ESTACAS

PERFIL
ESC.: H=1:1000
V=1:100

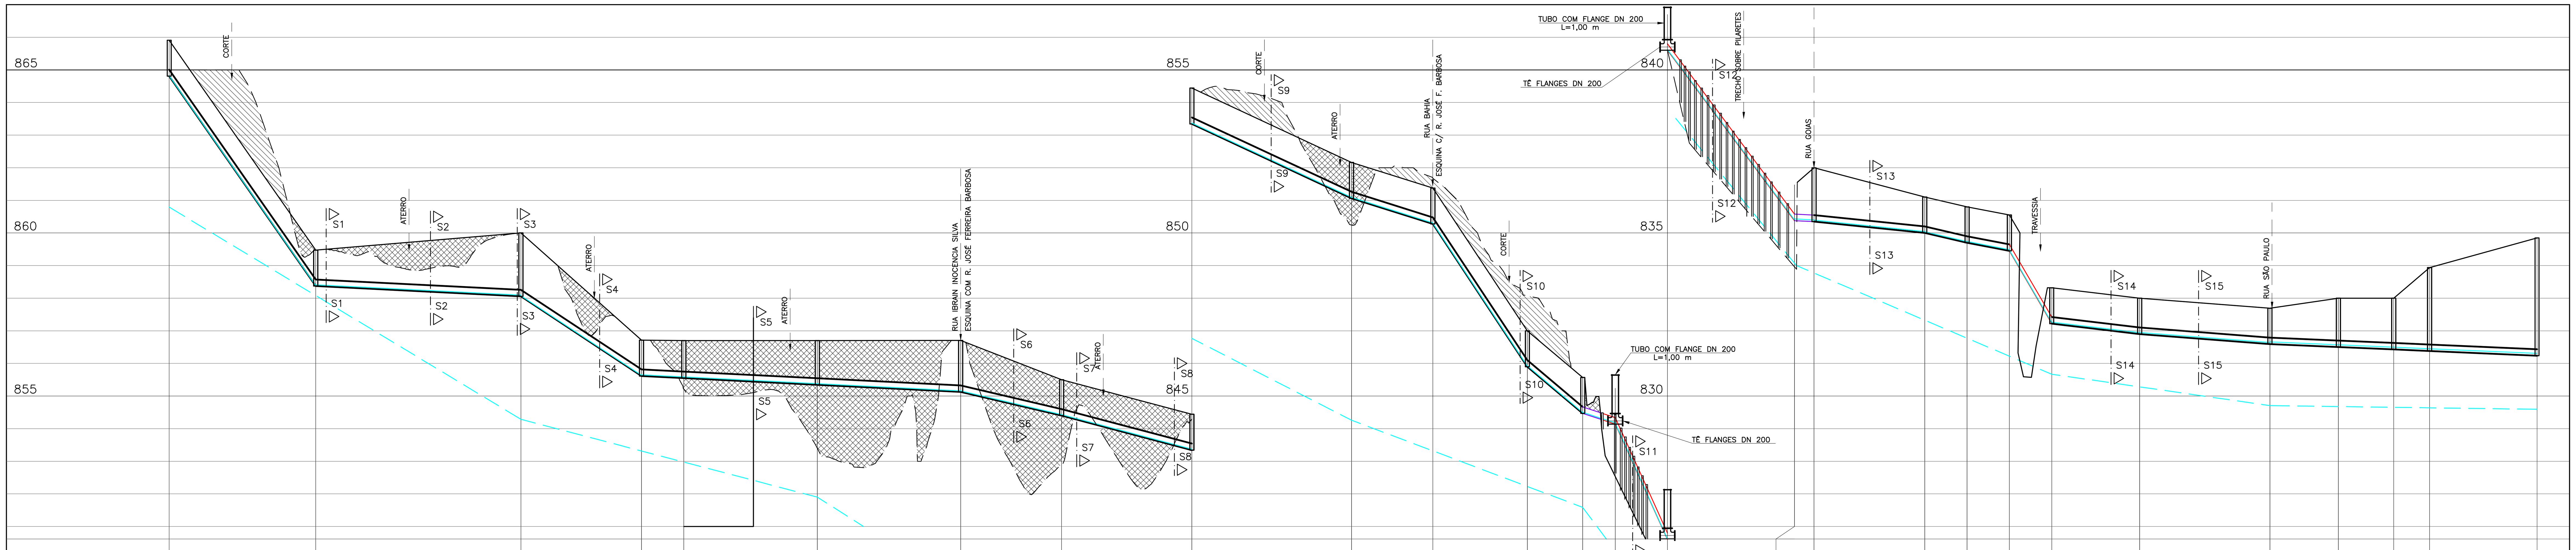LEGENDA:
- ○ PV PROJETADO
- N.A. DO CÓRREGO ÁGUA VERMELHA
- TRECHO EXECUTADO SOBRE PILARETES
- TRECHO EXECUTADO NORMALMENTE
- TRECHO DE TUBO ENVELOPADO
- **IAD** PV-MARGEM DIREITA
- **TAE** TÊ DE INSPEÇÃO-MARGEM DIREITA
- **CAE** CURVA 45° FoFo-MARGEM DIREITA
- CORTE
- ATERRO
- GABIÃO PROJETADO

INTERCEPTOR EM PLANTA

NÚMERO DE PV DO CÓRREGO ÁGUA VERMELHA — IAE-001; NÚMERO DO COLETOR — 1-1; TUBO DE QUEDA OU DEGRAU — IAE-002; SENTIDO DE FLUXO

INTERCEPTOR EM PERFIL

PV PROJETADO; GREIDE DA VIA OU DO TERRENO; PV PROJETADO; INTERCEPTOR PROJETADO

VAZÕES CONCENTRADAS

Qi= VAZÃO INICIAL; Qf= VAZÃO FINAL; SBG1 — Nº SUB BACIA

| Nº | REVISÃO | DATA |
|---|---|---|
| 01 | ACRÉSCIMO PLANTA CONSTRUTIVA | ABRIL/2023 |

R.T. ALBERTO OLIVEIRA CHAVES CREA-68.765/D-MG
PROJETISTA: ROSANGELA VIEIRA
DESENHISTA: ADERLANE
DATA: JULHO/2019
APROVADO

SERVIÇO AUTÔNOMO DE ÁGUA E ESGOTO
FORMIGA – MG

**SISTEMA DE ESGOTAMENTO SANITÁRIO**
**INTERCEPTOR CÓRREGO ÁGUA VERMELHA**
MARGEM DIREITA –TRECHO 2-1 A 2-26
PLANTA E PERFIL

Despro DESENVOLVIMENTO DE PROJETOS

ESCALA: INDICADA
Nº DE FOLHAS:
CÓDIGO:
DESENHO: 05/10