


PLANTA
ESC.: 1:1000

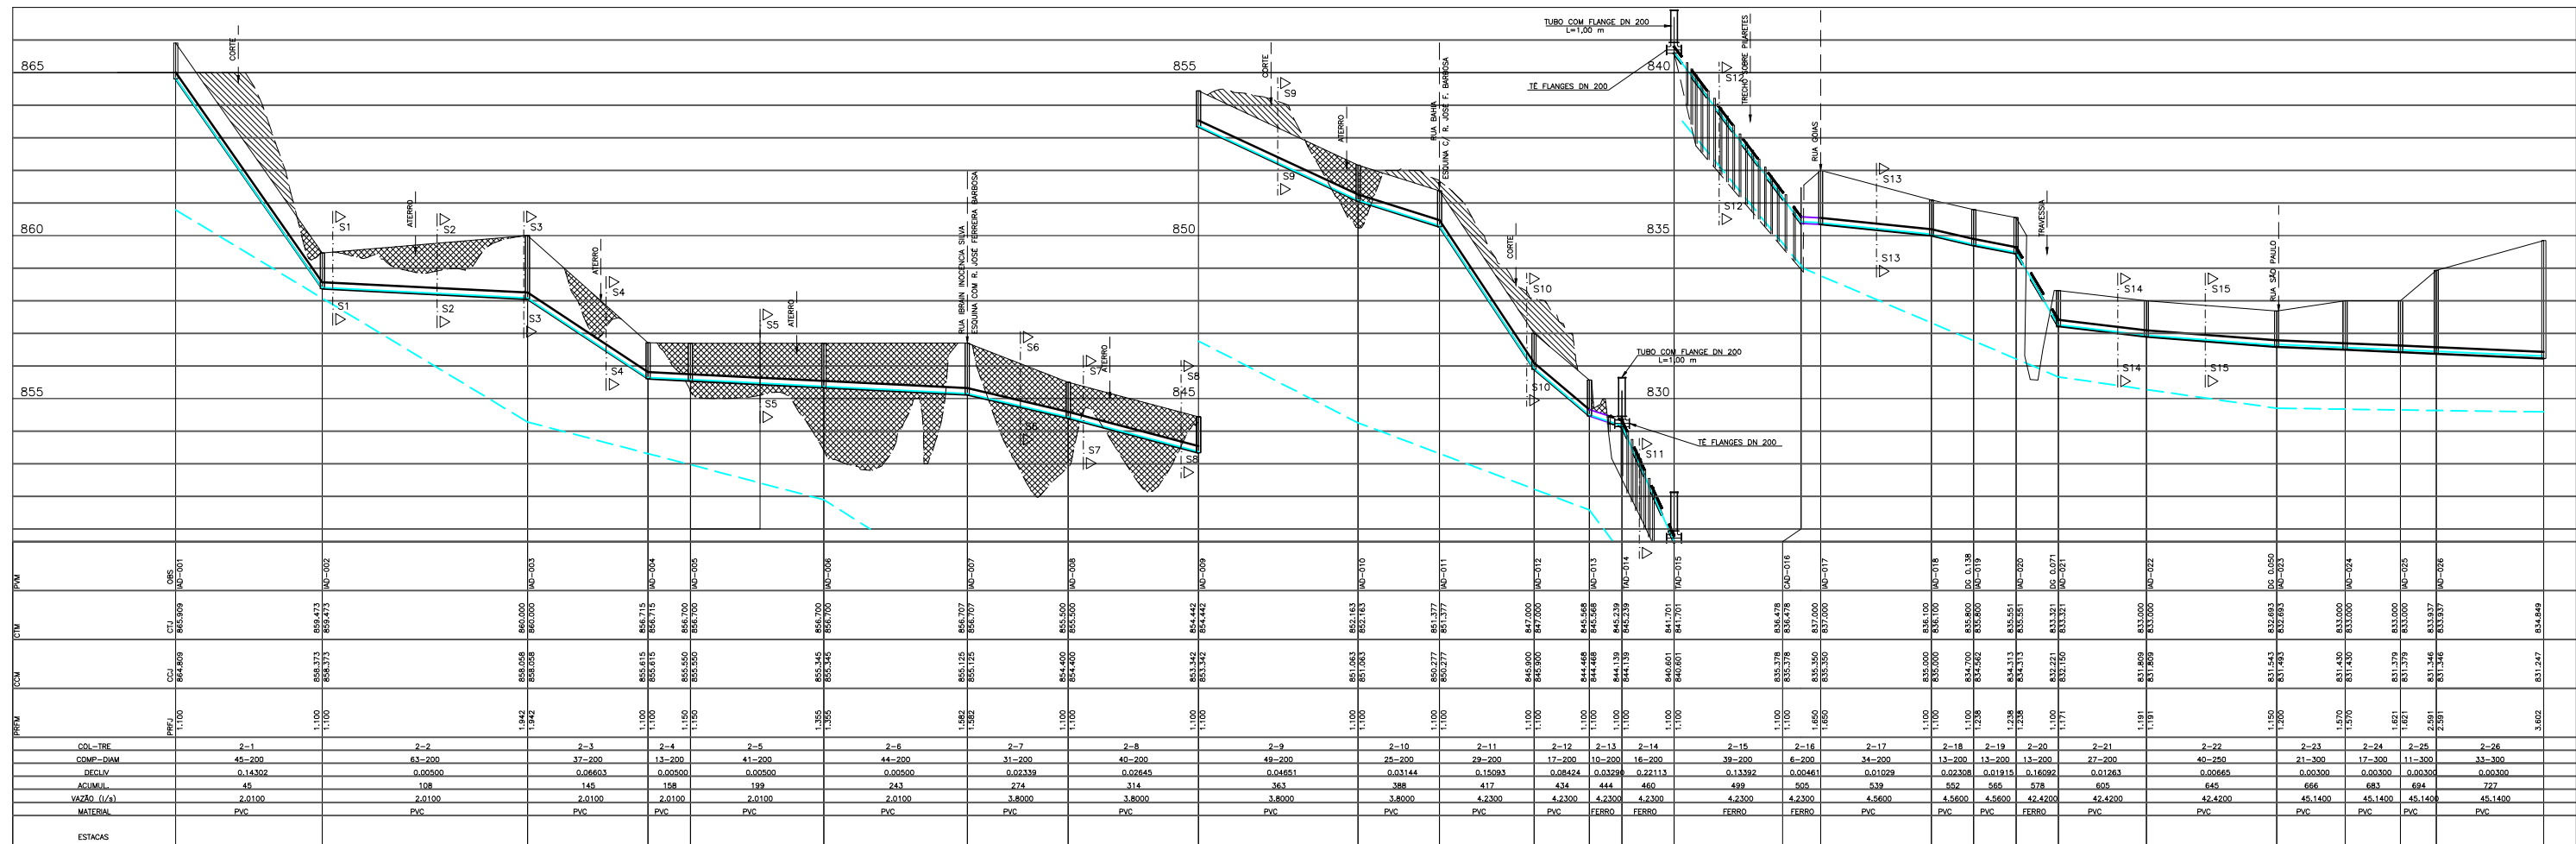

PERFIL
ESC.: H=1:1000
V=1:100

LEGENDA:

- PV PROJETADO
- N.A. DO CÔRREGO ÁGUA VERMELHA
- TRECHO EXECUTADO SOBRE PILARETES
- TRECHO EXECUTADO NORMALMENTE
- TRECHO DE TUBO ENVELOPADO
- IAD PV-MARGEM DIREITA
- TAE TÊ DE INSPEÇÃO-MARGEM DIREITA
- CAE CURVA 45° F0fo-MARGEM DIREITA

INTERCEPTOR EM PLANTA

INTERCEPTOR EM PERFIL

VAZÕES CONCENTRADAS

Nº	REVISÃO	DATA	R.T.	SERVIÇO AUTÔNOMO DE ÁGUA E ESGOTO	INDICADA
			ALBERTO GONCALVES CREA-68.785/D-MG	FORMIGA - MG	
			PROJETISTA	SISTEMA DE ESGOTAMENTO SANITÁRIO INTERCEPTOR CÔRREGO ÁGUA VERMELHA MARGEM DIREITA - TRECHO 2-1 A 2-26	Nº DE FOLHAS
			DESENHISTA		CÓDIGO
			DATA	Despro DESENVOLVIMENTO DE PROJETOS	DESENHO
			APROVADO		05/12