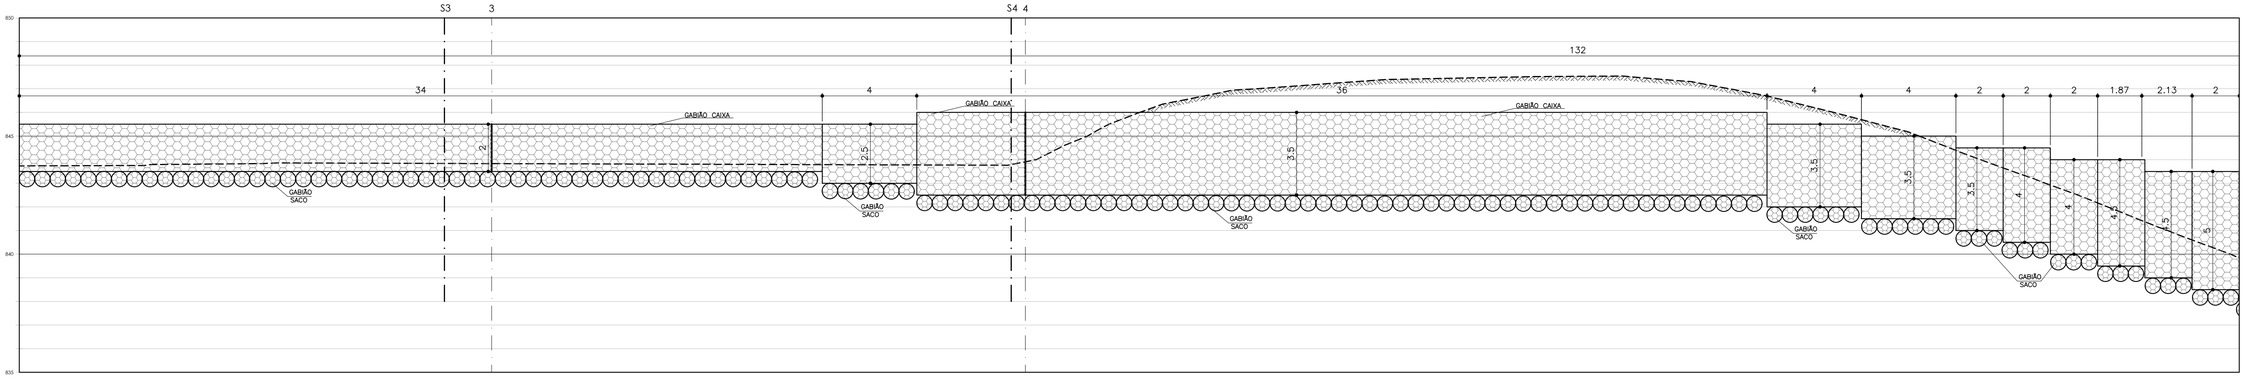

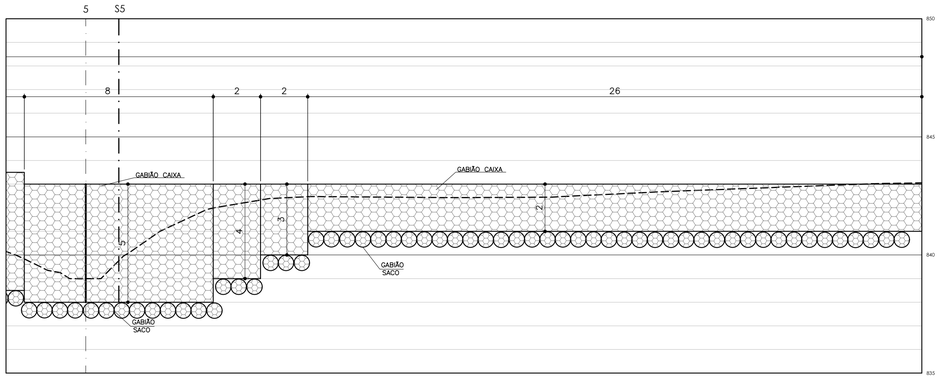

SEÇÃO LONGITUDINAL–TRECHO 2
ESC.: 1:125

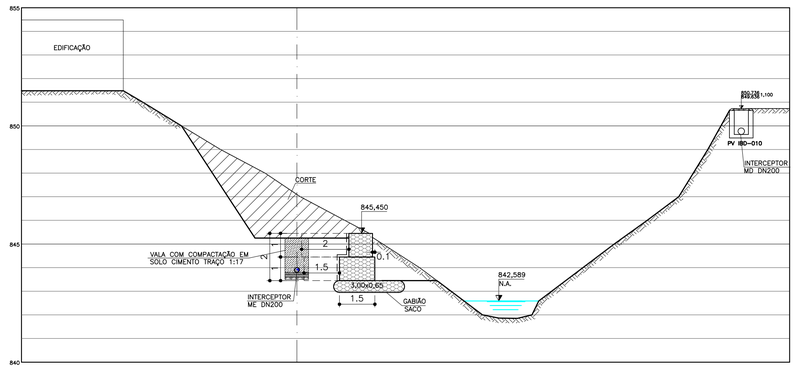

SEÇÃO 3
ESC.: 1:125

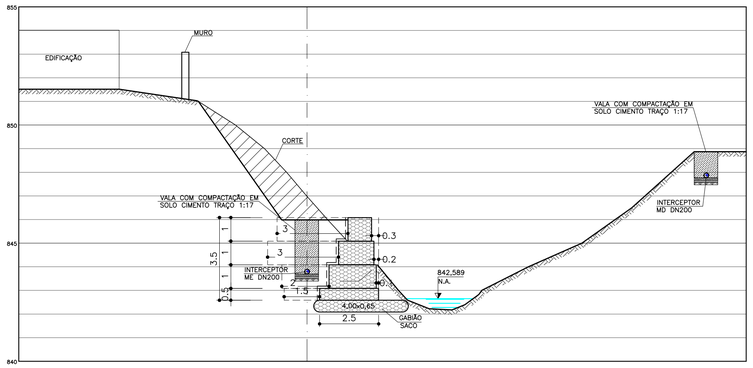

SEÇÃO 4
ESC.: 1:125

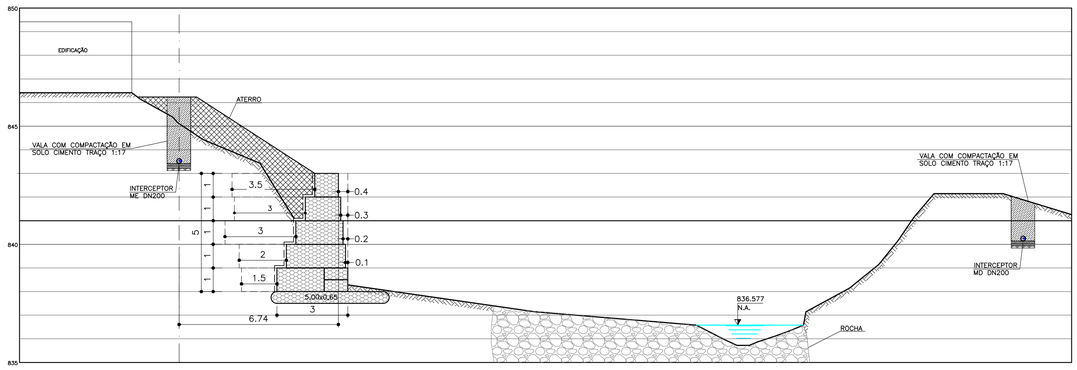

SEÇÃO 5
ESC.: 1:125

Interceptor Bela Vista – Trecho 02												
Gabião Caixa				Gabião Saco						Manta Geotextil		
Altura(m)	Área(m²)	Extensão(m)	Total (m³)	Diâmetro(m)	Área (m²)	Comprimento(m)	Volume (m³)	Quantidade	Total (m³)	Altura(m)	Extensão (m)	Área(m²)
5	10	10	100	0,65	0,33	5	1,65	15	25,38	6,6	10	66
4,5	8,5	4	34	0,65	0,33	5	1,66	6	10,2	6,1	4	24,4
4	7,52	6	45,12	0,65	0,33	5	1,66	9	15,31	5,65	6	33,9
3,5	6,72	46	309,12	0,65	0,33	4	1,33	71	93,89	4,8	46	220,8
3	6,2	2	12,4	0,65	0,33	4	1,33	3	4,08	4,28	2	8,56
2,5	5,3	4	21,2	0,65	0,33	3	0,99	6	6,12	3,34	4	13,36
2	4,6	60	276	0,65	0,33	3	0,99	92	91,84	2,87	60	172,2
		132	798,00						247,00			539,00

LEGENDA:

- N.A. DO CÓRREGO BELA VISTA
- GABIÃO PROJETADO
- ATERRO
- CORTE

NOTAS:

1 – DIMENSÕES E ELEVAÇÕES EM METROS, DIÂMETROS EM MILÍMETROS.
2 – TUBOS DE PVC RÍGIDO JEPB – FABRICADOS CONFORME NBR 7362 (EB644/88).
3 – TUBOS DE FoFo – FABRICADOS CONFORME NBR 7663.
4 – PVS FORA DE ARRUAMENTO DEVERÃO ESTAR COM PESCOÇO 0,50cm ACIMA DO TERRENO.

Nº	REVISÃO	DATA

R.T.: ALBERTO OLIVEIRA CHAVES CREA-68.765/D-MG
PROJETISTA: ROSANGELA VIEIRA
DESENHISTA: CINTHIA FIGUEIRA
DATA: JULHO/2023
APROVADO

SAAE
SERVIÇO AUTÔNOMO DE ÁGUA E ESGOTO
FORMIGA – MG

SISTEMA DE ESGOTAMENTO SANITÁRIO
INTERCEPTOR CÓRREGO BELA VISTA
TRECHOS COM CONTENÇÃO EM GABIÃO
SEÇÕES

Despro – DESENVOLVIMENTO DE PROJETOS

ESCALA: INDICADA
Nº DE FOLHAS:
CÓDIGO:
DESENHO: 06/06