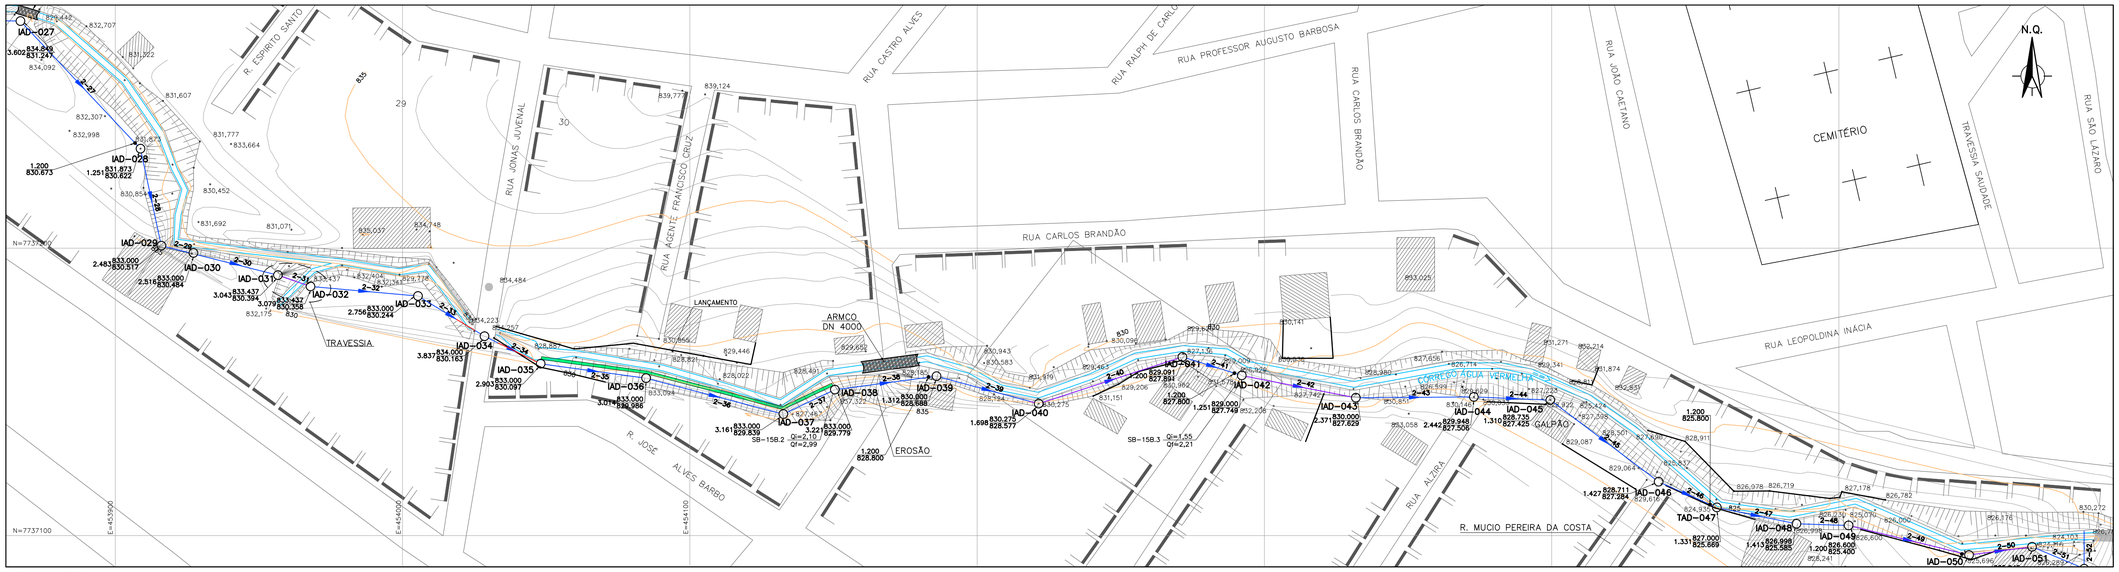


## PLANTA
ESC.: 1:1000

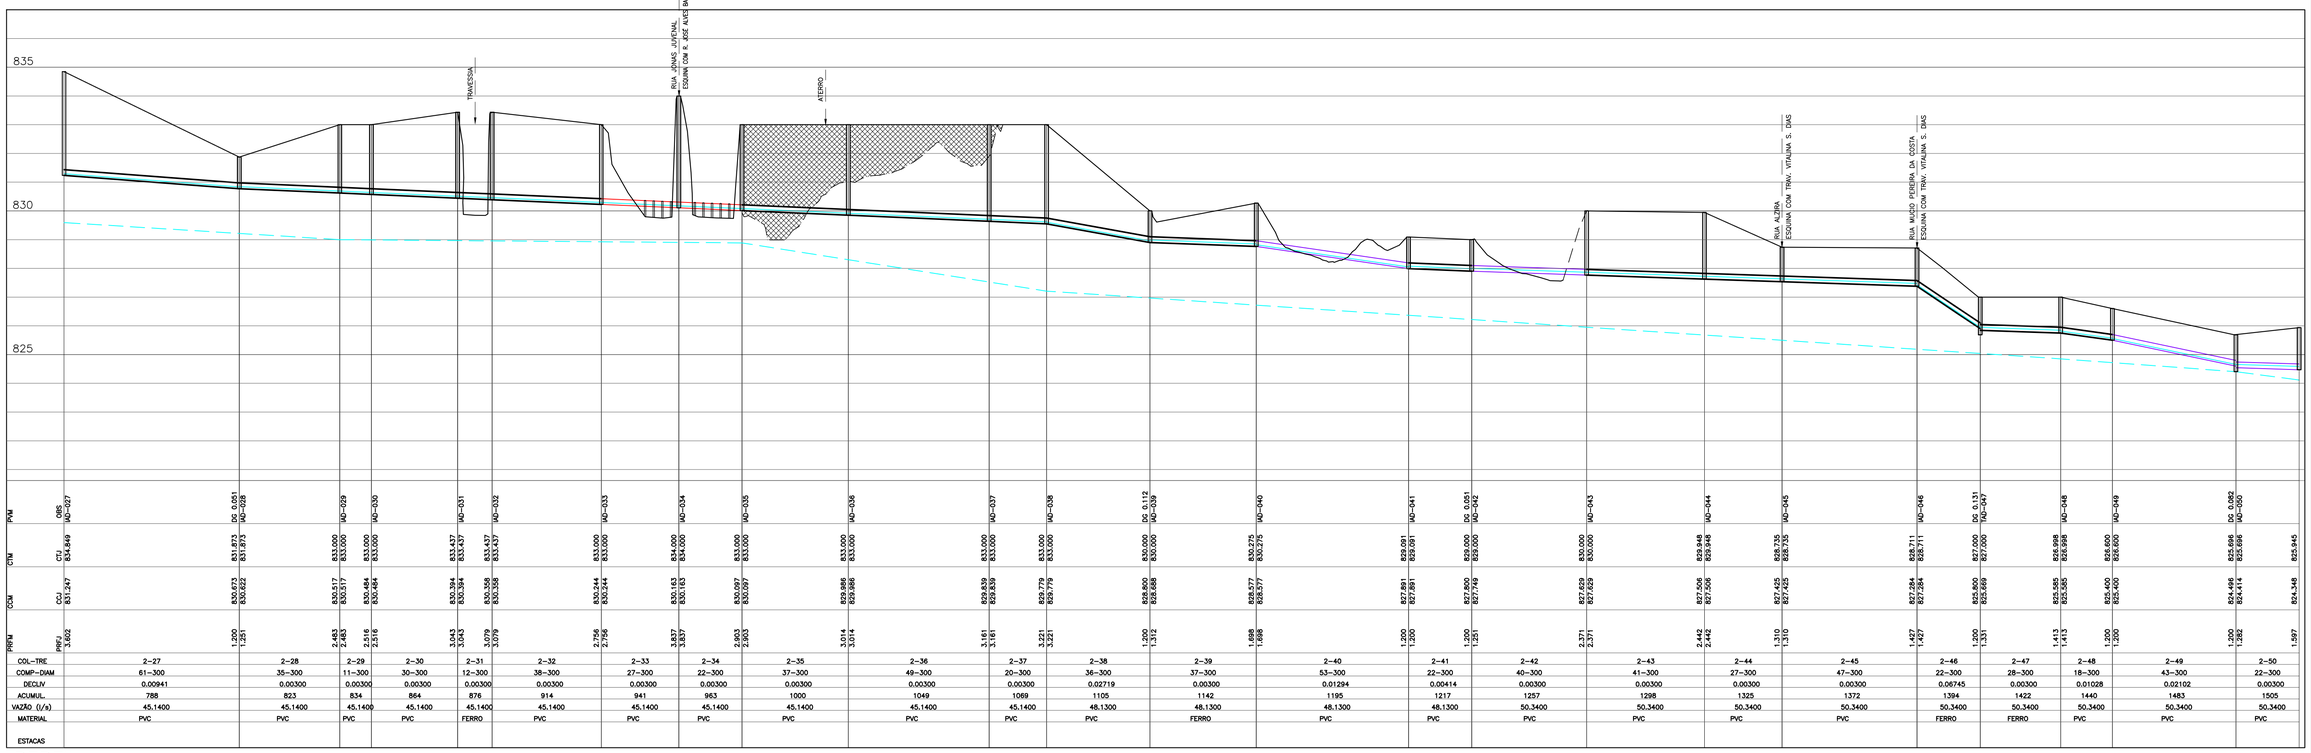


| | | |