


PLANTA
ESC.: 1:1000

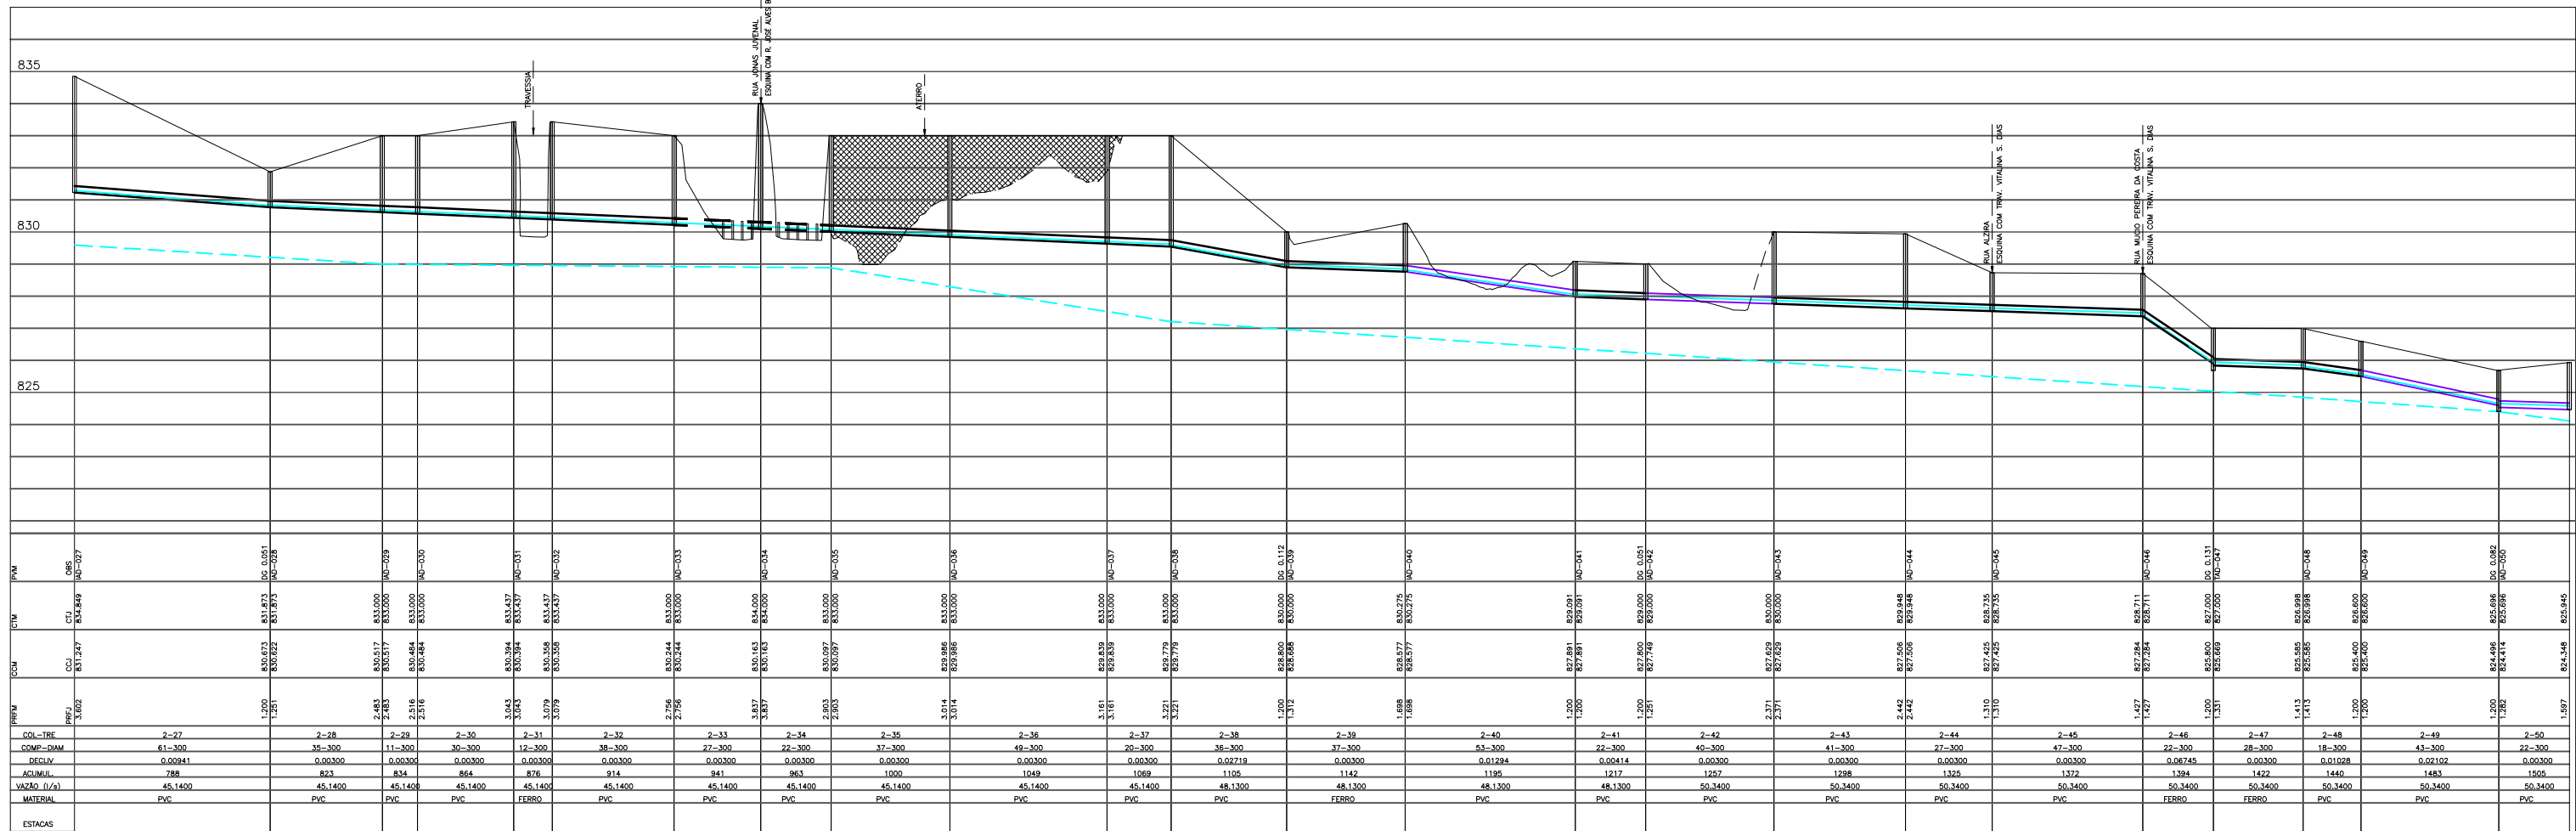

PERFIL
ESC.: H=1:1000
V=1:100

LEGENDA:

- PV PROJETADO
- N.A. DO CÔRREGO ÁGUA VERMELHA
- TRECHO EXECUTADO SOBRE PILARETES
- TRECHO EXECUTADO NORMALMENTE
- TRECHO DE TUBO ENVELOPADO
- IAD PV—MARGEM DIREITA
- TAE TÊ DE INSPEÇÃO—MARGEM DIREITA
- CAE CURVA 45° Fc0—MARGEM DIREITA

INTERCEPTOR EM PLANTA

INTERCEPTOR EM PERFIL

VAZÕES CONCENTRADAS

Nº	REVISÃO	DATA	R.T.	INDICADA
			ALBERTO SOARES GOMES CREA-68.785/0-MG SA/1-	
			PROJETISTA ROSANGELA VEIRA	
			DESENHISTA ADERLANE	
			DATA AILHO/2019	
			APROVADO	

SEMPRE AUTÔNOMO DE ÁGUA E ESGOTO ESCALA INDICADA

FORMIGA - MG N° DE FOLHAS

SISTEMA DE ESGOTAMENTO SANITÁRIO CÓDIGO

INTERCEPTOR CÔRREGO ÁGUA VERMELHA

MARGEM DIREITA - TRECHO 2-27 A 2-50

PLANTA E PERFIL

Despro DESENVOLVIMENTO DE PROJETOS

DESENHO 06/12