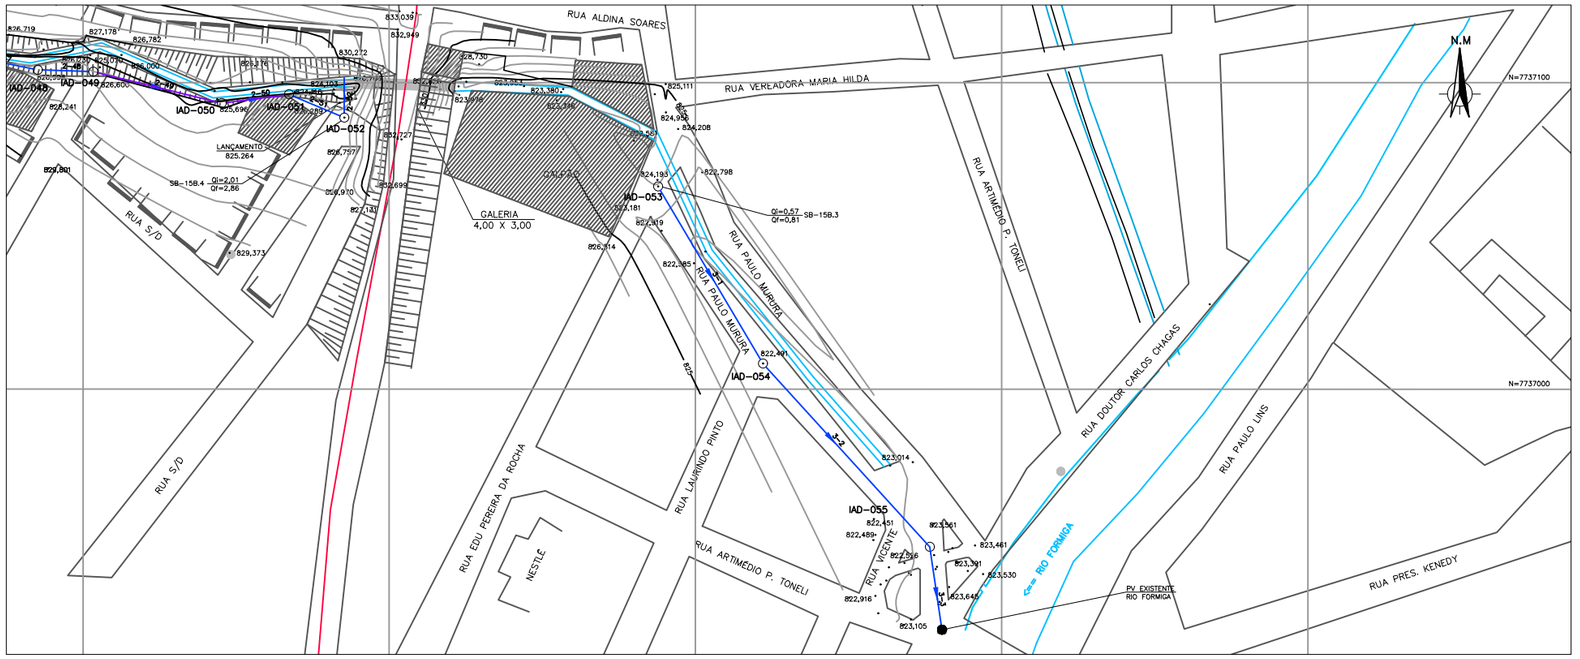

PLANTA
ESC.: 1:1000

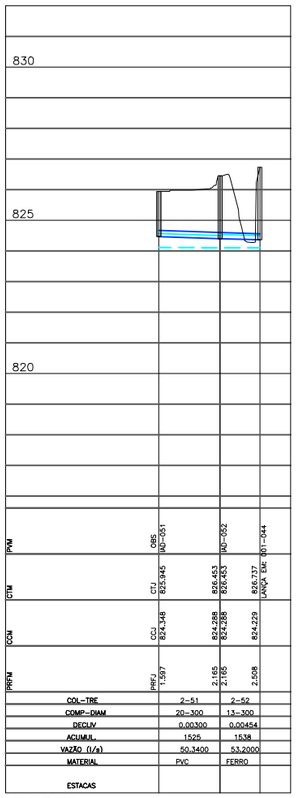

PERFIL
ESC.: H=1:1000
V=1:100

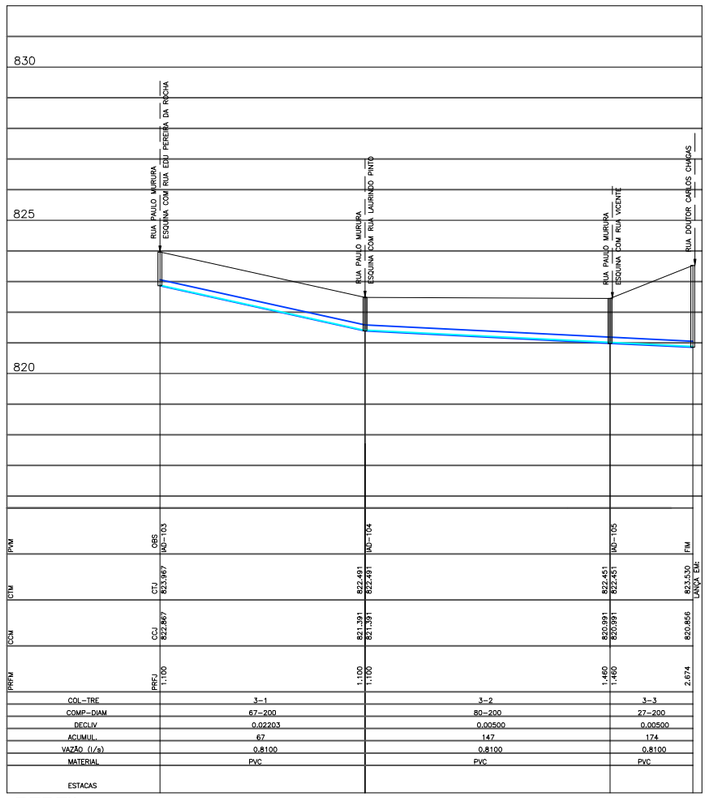

# PERFIL
H=1:1000
V=1:100

QUANTITATIVOS
INTERCEPTOR DO ÁGUA VERMELHA

ITEM	DESCRIÇÃO	DIÂM.	QUANT.	UNID.
1	TUBO FoFo K9 COM PONTA E BOLSA JGS	200	218	m
2	TUBO PVC NBR 7362	200	2062	m
3	TUBO PVC NBR 7362	250	40	m
4	TUBO FoFo K9 COM PONTA E BOLSA JGS	300	224	m
5	TUBO PVC NBR 7362	300	781	m
6	TUBO PVC NBR 7362	350	48	m
7	EXTREMIDADE FLANGE E PONTA	200	04	PÇ
8	TÊ COM FLANGES PN10	200	02	PÇ
9	TUBO COM FLANGES PN10 L=1,00m	200	02	PÇ
10	FLANGE CEGO PN10	200	02	PÇ
11	EXTREMIDADE FLANGE E PONTA	300	04	PÇ
12	TÊ COM FLANGES PN10	300	02	PÇ
13	TUBO COM FLANGES PN10 L=1,00m	300	02	PÇ
14	CURVA 45° JGS	300	04	PÇ
15	CURVA 22° JGS	300	03	PÇ
16	CURVA 45° JGS	200	01	PÇ
–	POÇO DE VISITA	–	100	PÇ
–	GABIÃO	–	2310	m3
–	GABIÃO SACO	–	555	m3
–	MANTA GEOTEXTIL	–	2310	m2

LOCAÇÃO DOS PV'S

PV	NORTE(Y)	LESTE(X)
IAD-001	7737867,64	453728,07
IAD-002	7737826,81	453747,63
IAD-003	7737786,86	453796,87
IAD-004	7737755,91	453818,00
IAD-005	7737743,19	453819,61
IAD-006	7737714,50	453849,54
IAD-007	7737671,94	453860,00
IAD-008	7737641,50	453863,42
IAD-009	7737601,90	453856,69
IAD-010	7737553,30	453863,17
IAD-011	7737531,06	453852,59
IAD-012	7737502,85	453848,20
IAD-013	7737486,04	453844,07
IAD-014	7737475,67	453844,82
IAD-015	7737461,22	453837,89
IAD-016	7737431,46	453812,02
IAD-017	7737429,68	453806,19
IAD-018	7737408,83	453779,03
IAD-019	7737396,52	453774,90
IAD-020	7737383,99	453771,82
IAD-021	7737371,05	453774,71
IAD-022	7737360,85	453799,43
IAD-023	7737323,53	453814,31
IAD-024	7737305,40	453825,84
IAD-025	7737288,49	453826,83
IAD-026	7737279,71	453834,03
IAD-026	7737279,03	453866,99
IAD-028	7737234,64	453908,77
IAD-029	7737200,86	453916,04
IAD-030	7737198,35	453927,17
IAD-031	7737190,62	453956,59
IAD-032	7737186,70	453967,95
IAD-033	7737183,35	454005,36
IAD-034	7737169,38	454028,52
IAD-035	7737159,81	454048,06
IAD-036	7737154,80	454084,74
IAD-037	7737142.28	454132.56
IAD-038	7737150,79	454150,44
IAD-039	7737155,47	454185,83
IAD-040	7737145,91	454221,40
IAD-041	7737162,18	454271,42
IAD-042	7737155,73	454292,08
IAD-043	7737147,97	454331,80
IAD-044	7737148,27	454372,88
IAD-045	7737147,18	454399,52
IAD-046	7737118,74	454437,22
IAD-047	7737109,79	454457,47
IAD-048	7737104,12	454485,16
IAD-049	7737103,55	454503,33
IAD-050	7737093,27	454545,26
IAD-051	7737096,12	454567,21
IAD-052	7737088,51	454585,35
IAD-053	7737066,08	454687,75
IAD-054	7737008,33	454722,02
IAD-055	7736959,46	454766,50

LEGENDA:
- PV PROJETADO
- N.A. DO CÓRREGO ÁGUA VERMELHA
- TRECHO EXECUTADO SOBRE PILARETES
- TRECHO EXECUTADO NORMALMENTE
- TRECHO DE TUBO ENVELOPADO
- IAD PV–MARGEM DIREITA
- TAE TÊ DE INSPEÇÃO–MARGEM DIREITA
- CAE CURVA 45° FoFo–MARGEM DIREITA

CORTE
ATERRO
GABIÃO PROJETADO

INTERCEPTOR EM PLANTA

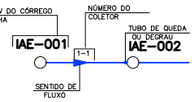

INTERCEPTOR EM PERFIL

VAZÕES CONCENTRADAS

Nº	REVISÃO	DATA

R.T. ALBERTO OLIVEIRA CHAVES CREA–68.765/D–MG
PROJETISTA ROSANGELA VIEIRA
DESENHISTA ADERLANE
DATA JULHO/2019
APROVADO

SERVIÇO AUTÔNOMO DE ÁGUA E ESGOTO
FORMIGA – MG

SISTEMA DE ESGOTAMENTO SANITÁRIO
INTERCEPTOR CÓRREGO ÁGUA VERMELHA
MARGEM DIREITA –TRECHO 2–51 A 2–52/3–1 a 3–3
PLANTA E PERFIL

Despro DESENVOLVIMENTO DE PROJETOS

ESCALA INDICADA
Nº DE FOLHAS
CÓDIGO
DESENHO 07/12