



TRAVESSIA SOBRE PILARETES
 ESCALA: 1:100

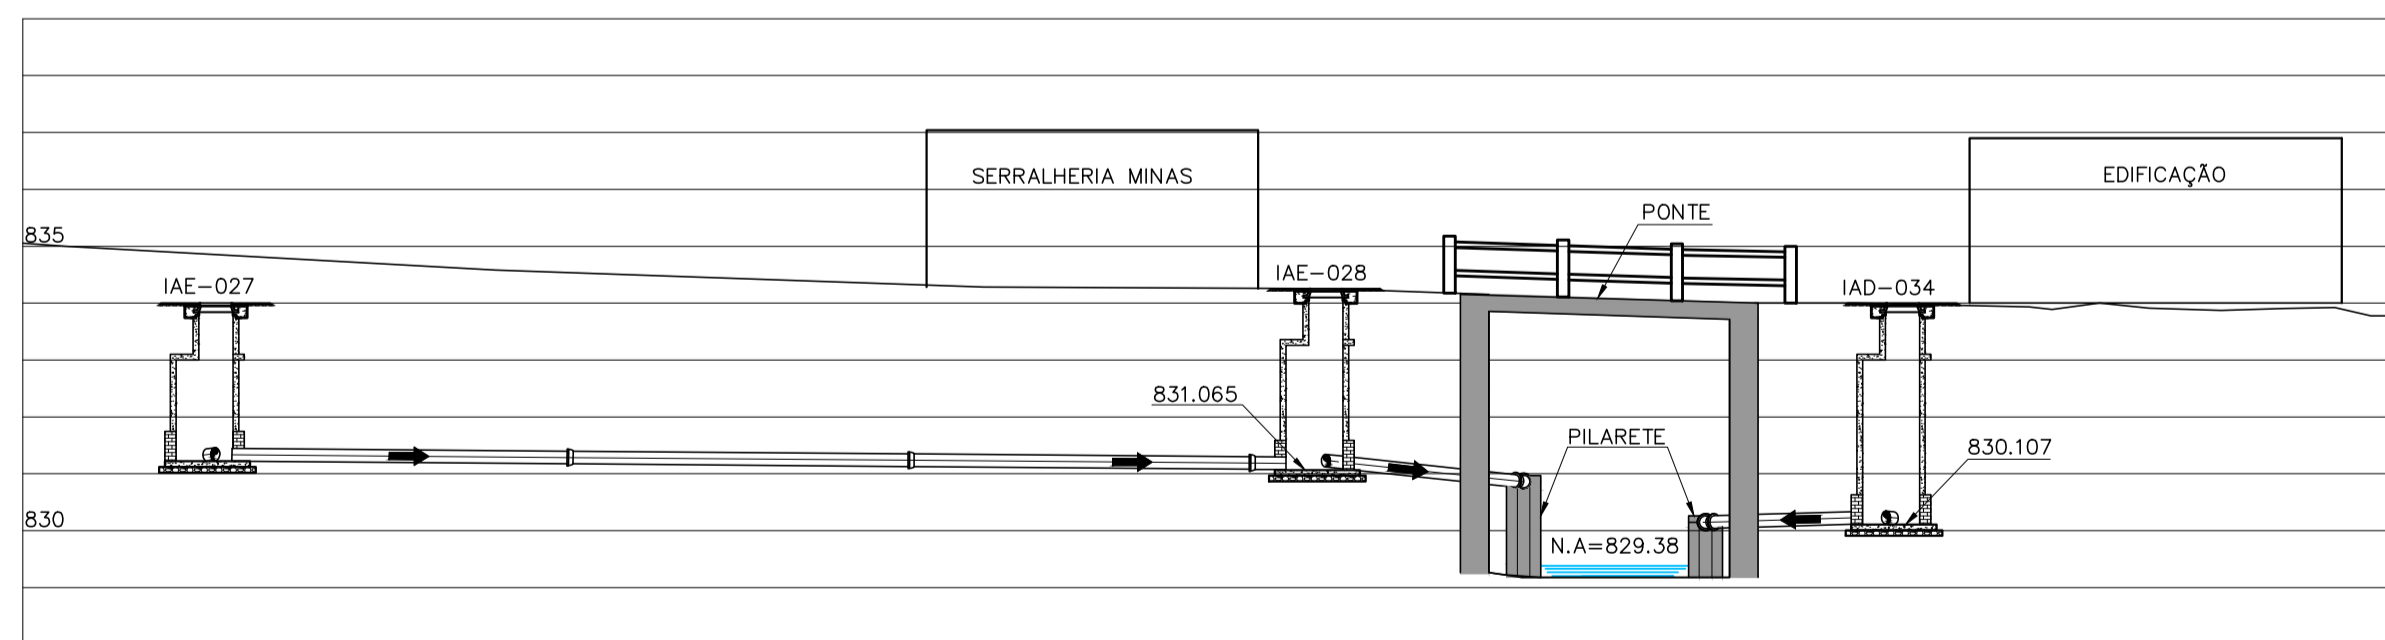

CORTE A-A
 ESCALA: 1:125

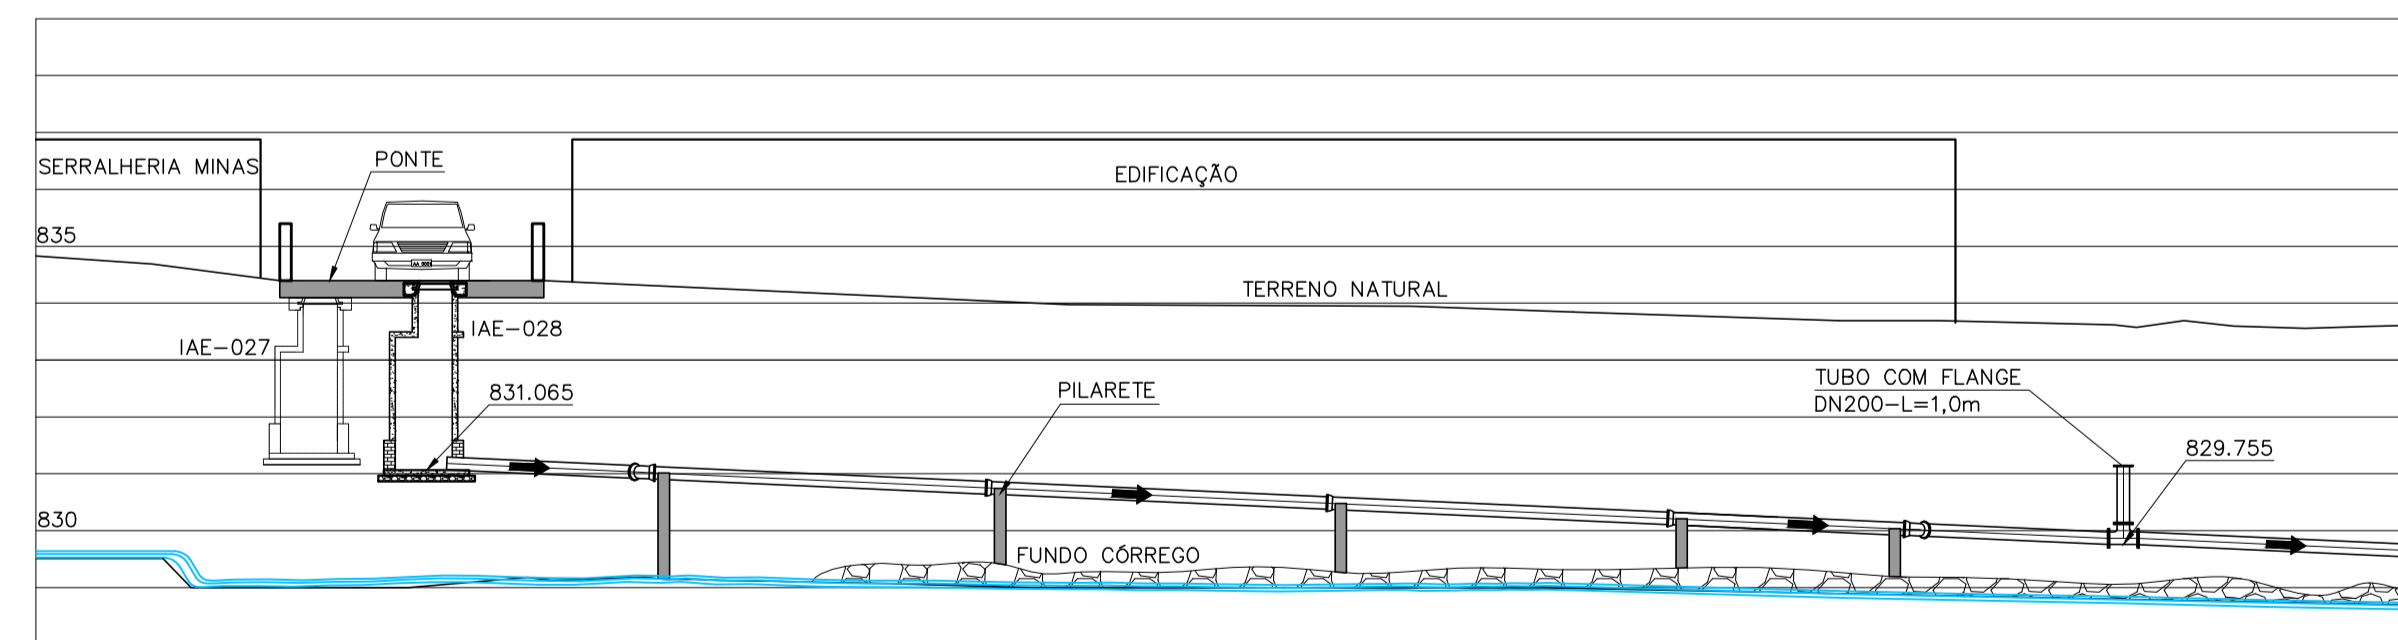

CORTE B-B
 ESCALA: 1:125

Nº	REVISÃO	DATA	R.T.	ESCALA
			ALBERTO OLIVEIRA CHAVES CREA-68.765/D-1/MG	INDICADA
			PROJETISTA	Nº DE FOLHAS
			ROSANGELA VIEIRA DESENHISTA	CÓDIGO
			ADERLANE SANTOS	DESENHO
			DATA	09/12
			JULHO/2019	
			APROVADO	

SERVIÇO AUTÔNOMO DE ÁGUA E ESGOTO
 FORMIGA - MG

SISTEMA DE ESGOTAMENTO SANITÁRIO
 INTERCEPTOR CÓRREGO ÁGUA VERMELHA
 TRAVESSIA SOB GALERIA
 PLANTA E PERFIL

Despro
 DESENVOLVIMENTO DE PROJETOS